




ANNEXE 4 : PLAN DE MASSE DU SCENARIO RETENU

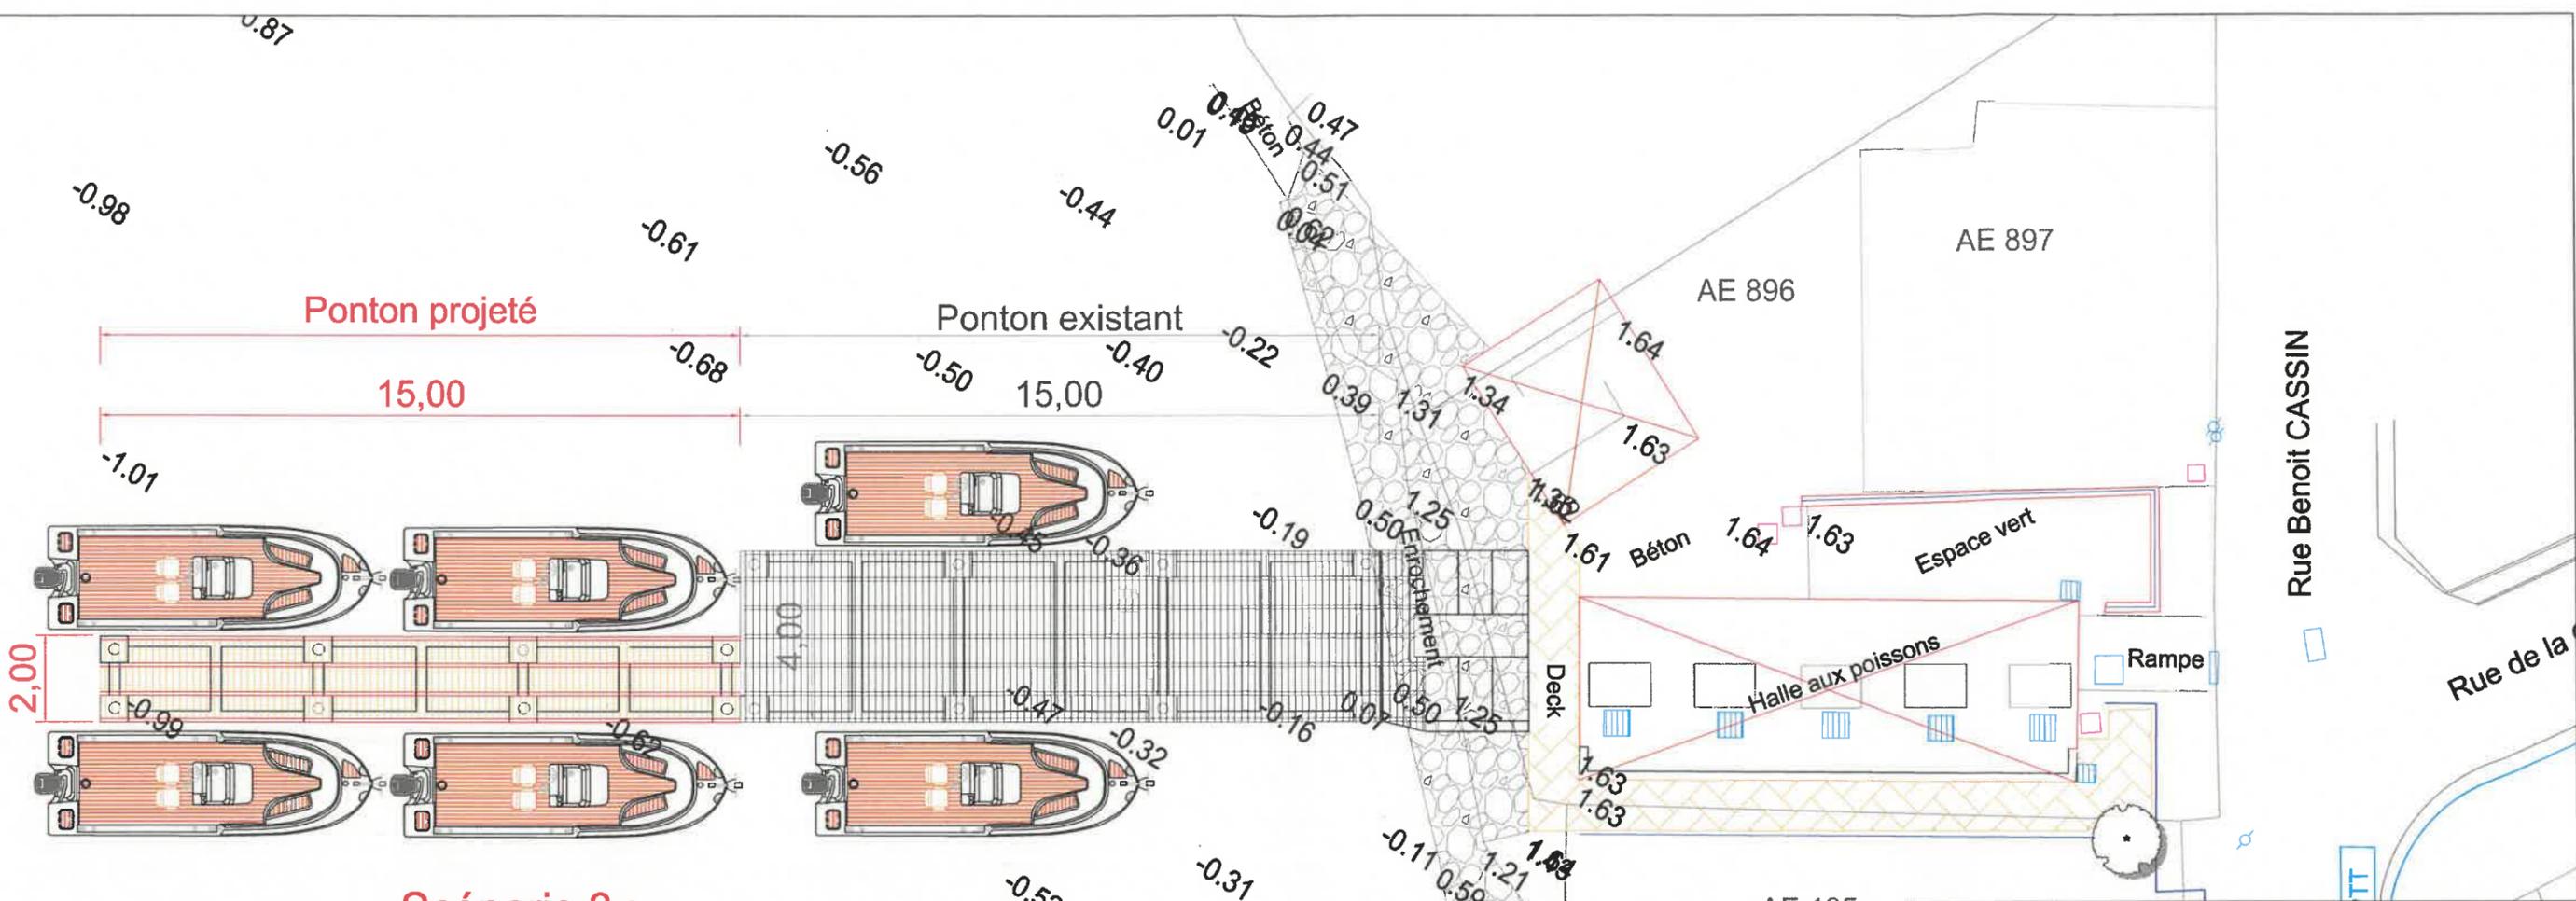

Scénario 3 :
30m² (15x2m)
8 micropieux

Maître d'ouvrage	Terre-de-Haut	
Maître d'oeuvre	SAFEGE (SUEZ Consulting) Centre d'affaires de Colin 97170 PETIT BOURG Tél : 05.90.81.93.93	

**Etudes de conception de
l'agrandissement de l'appontement de
pêche du bourg de Terre-de-Haut**

PLAN MASSE Scénario n°3 Validé	Phase : AVP
	Affaire : 19MAG075
	Plan : 01
	Echelle : 1/75 format A1

IND	MODIFICATIONS	DATE	DESSIN	VERIF
1	1ère diffusion	07/2019	M.P	S.RENAUD
2	mise à jour dessin	08/2019	M.P	B.BONTE