


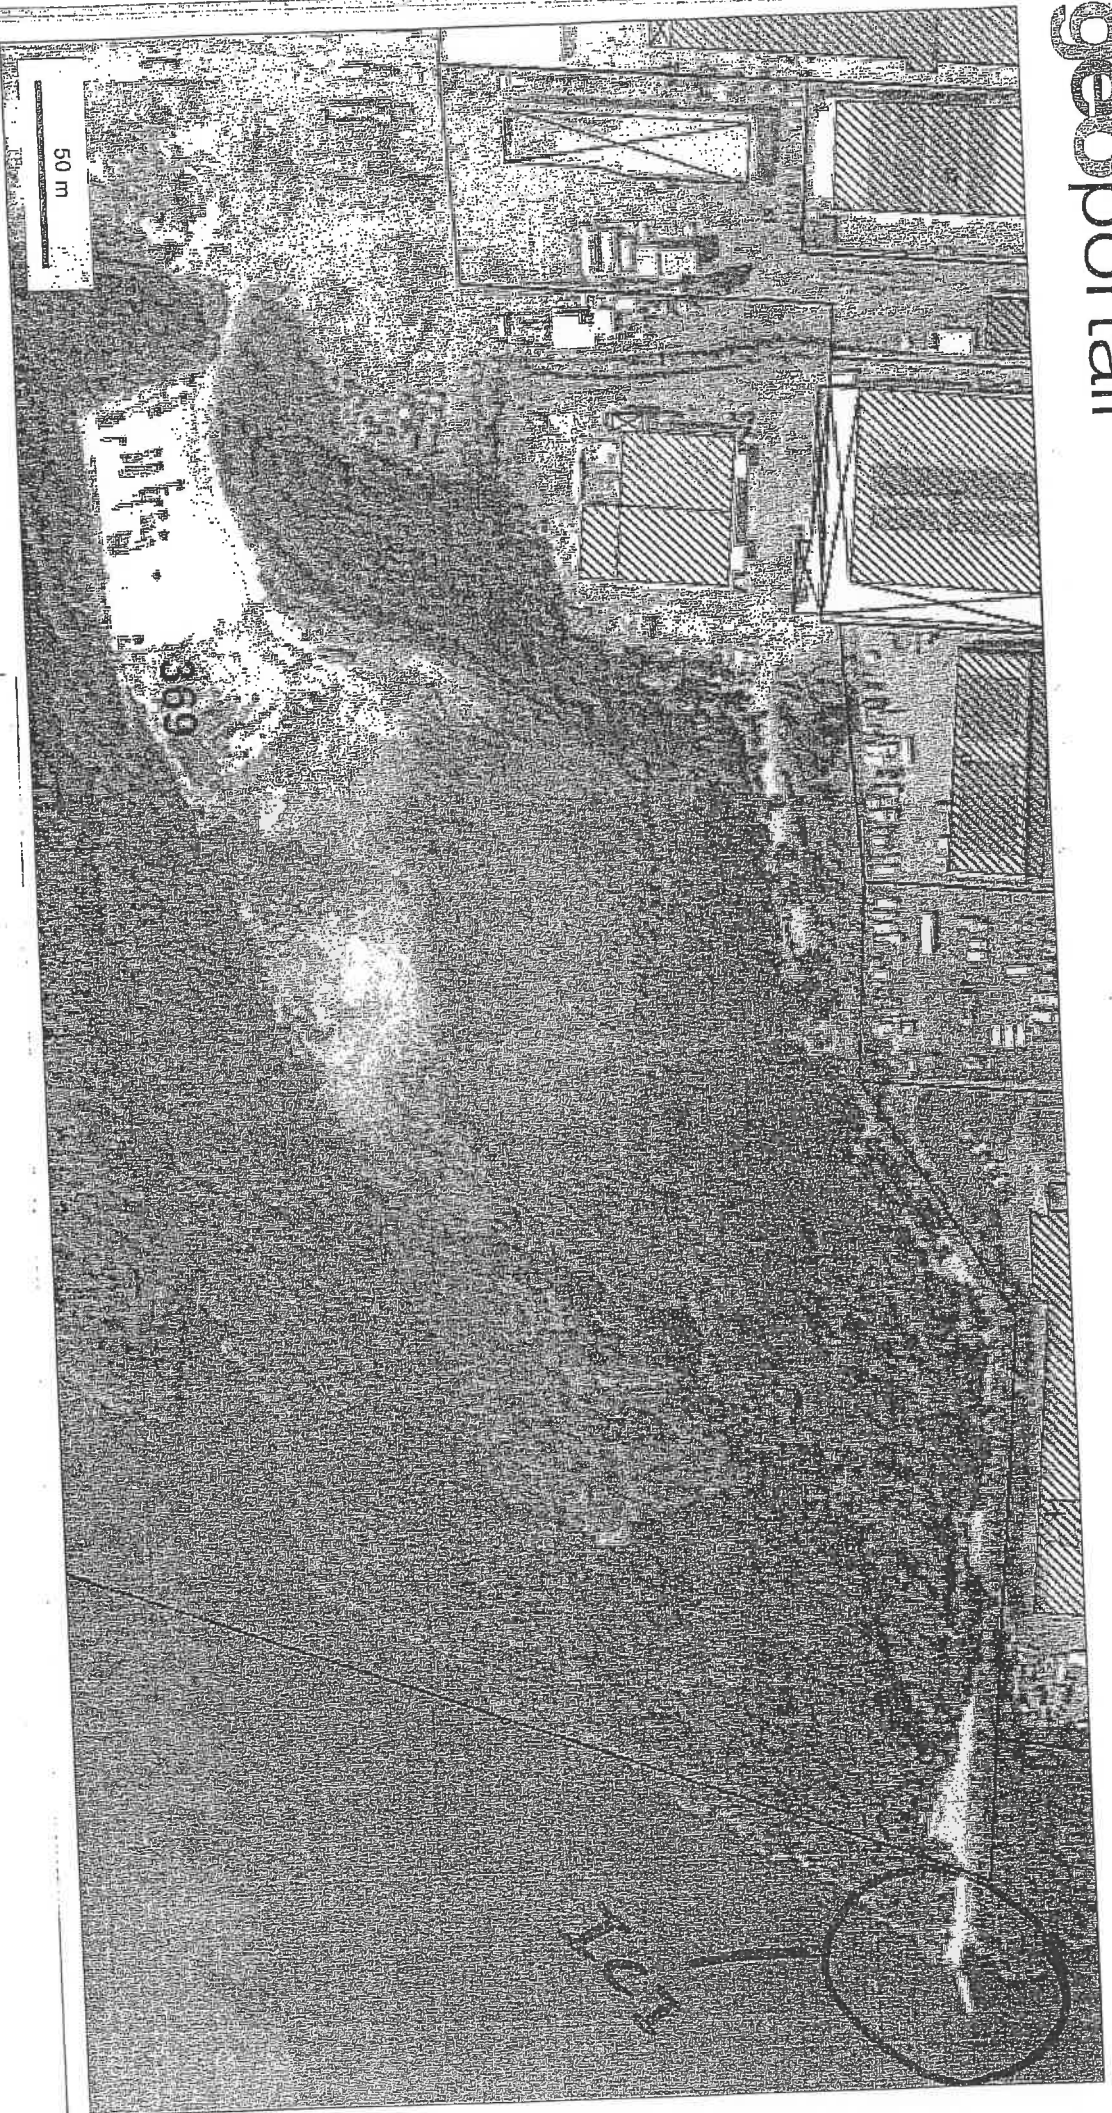

© IGN 2017 - www.geoportail.gouv.fr/mentions-legales


Longitude :


61° 33' 04" W

Latitude :

16° 14' 30" N



objet : IMPLANTATION D'UN PONTON FLOTTANT POINTE MORNE A SAVON 97122 BAIE MAHAULT		nature d'ouvrage : CAPTAIN NAUTIC 144 Impasse Emile DESSOUT ZI DE JARRY 97122 BAIE MAHAULT		N° de plan : AOT-02
		PLAN CADASTRAL		N° de plan : A4
		N° cadastre : AL 369		Date : 02/05/18
		Echelle(s) : 1/5000°		

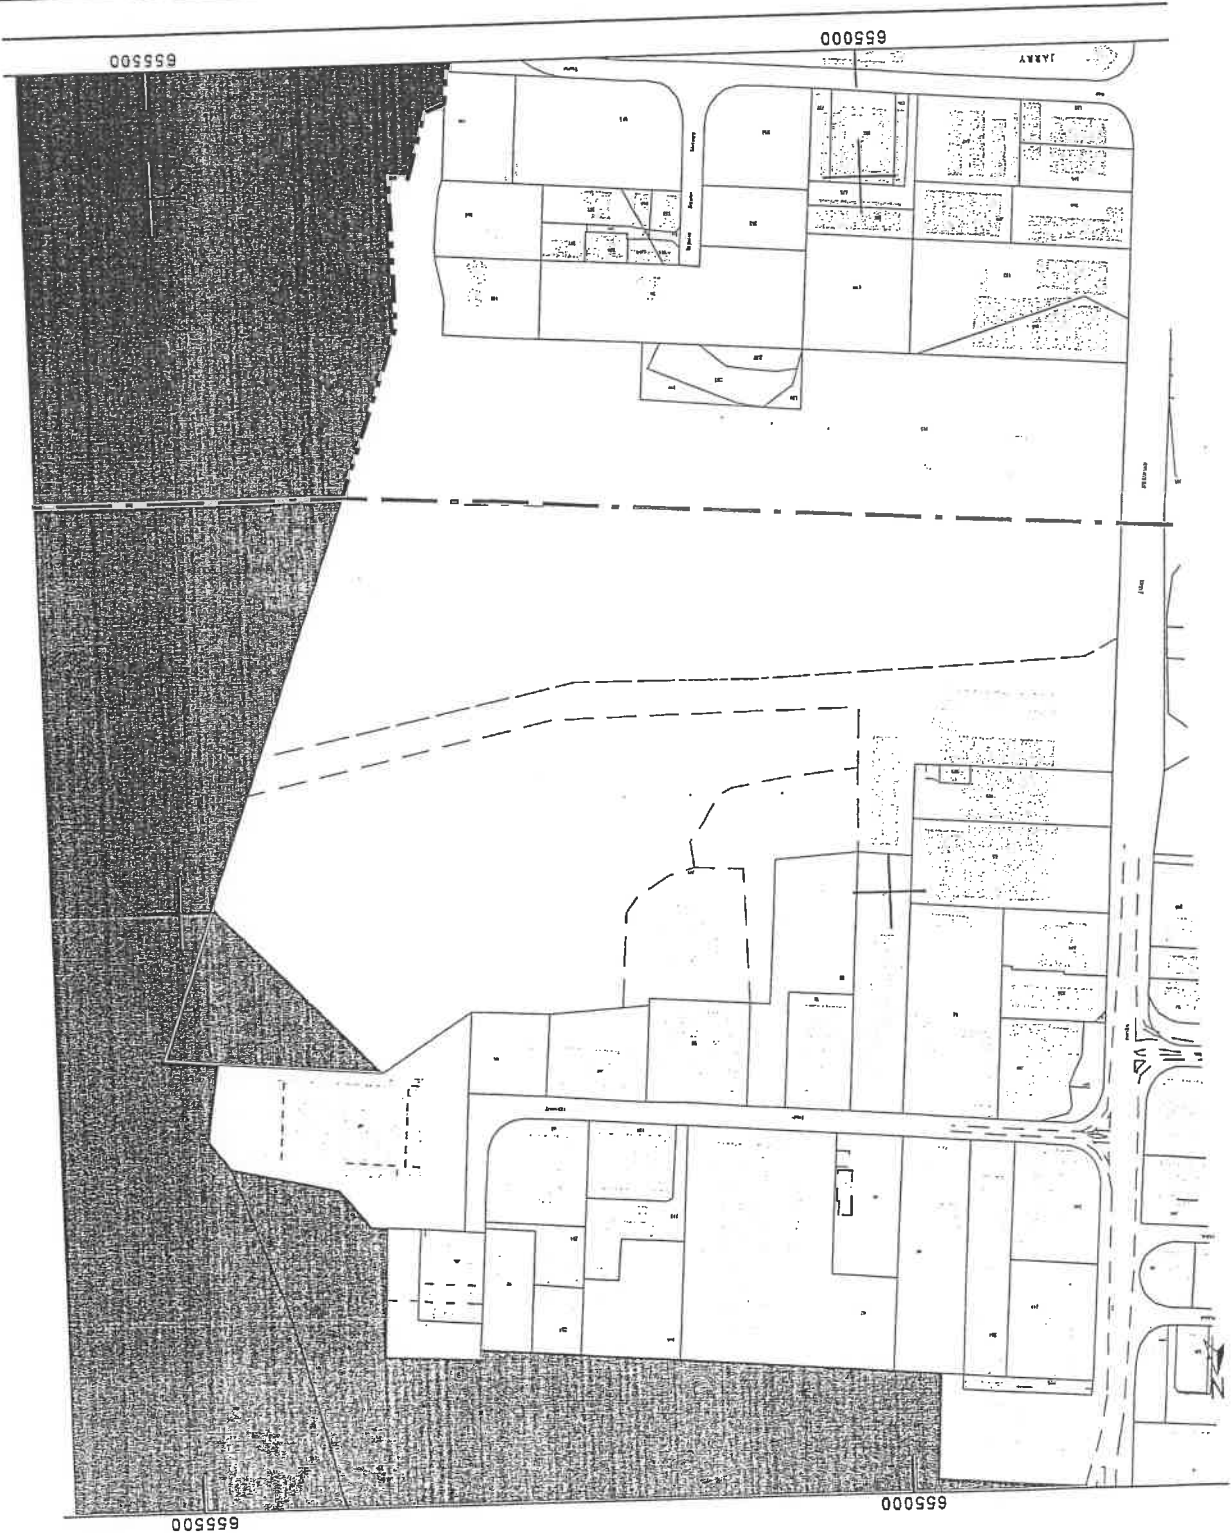

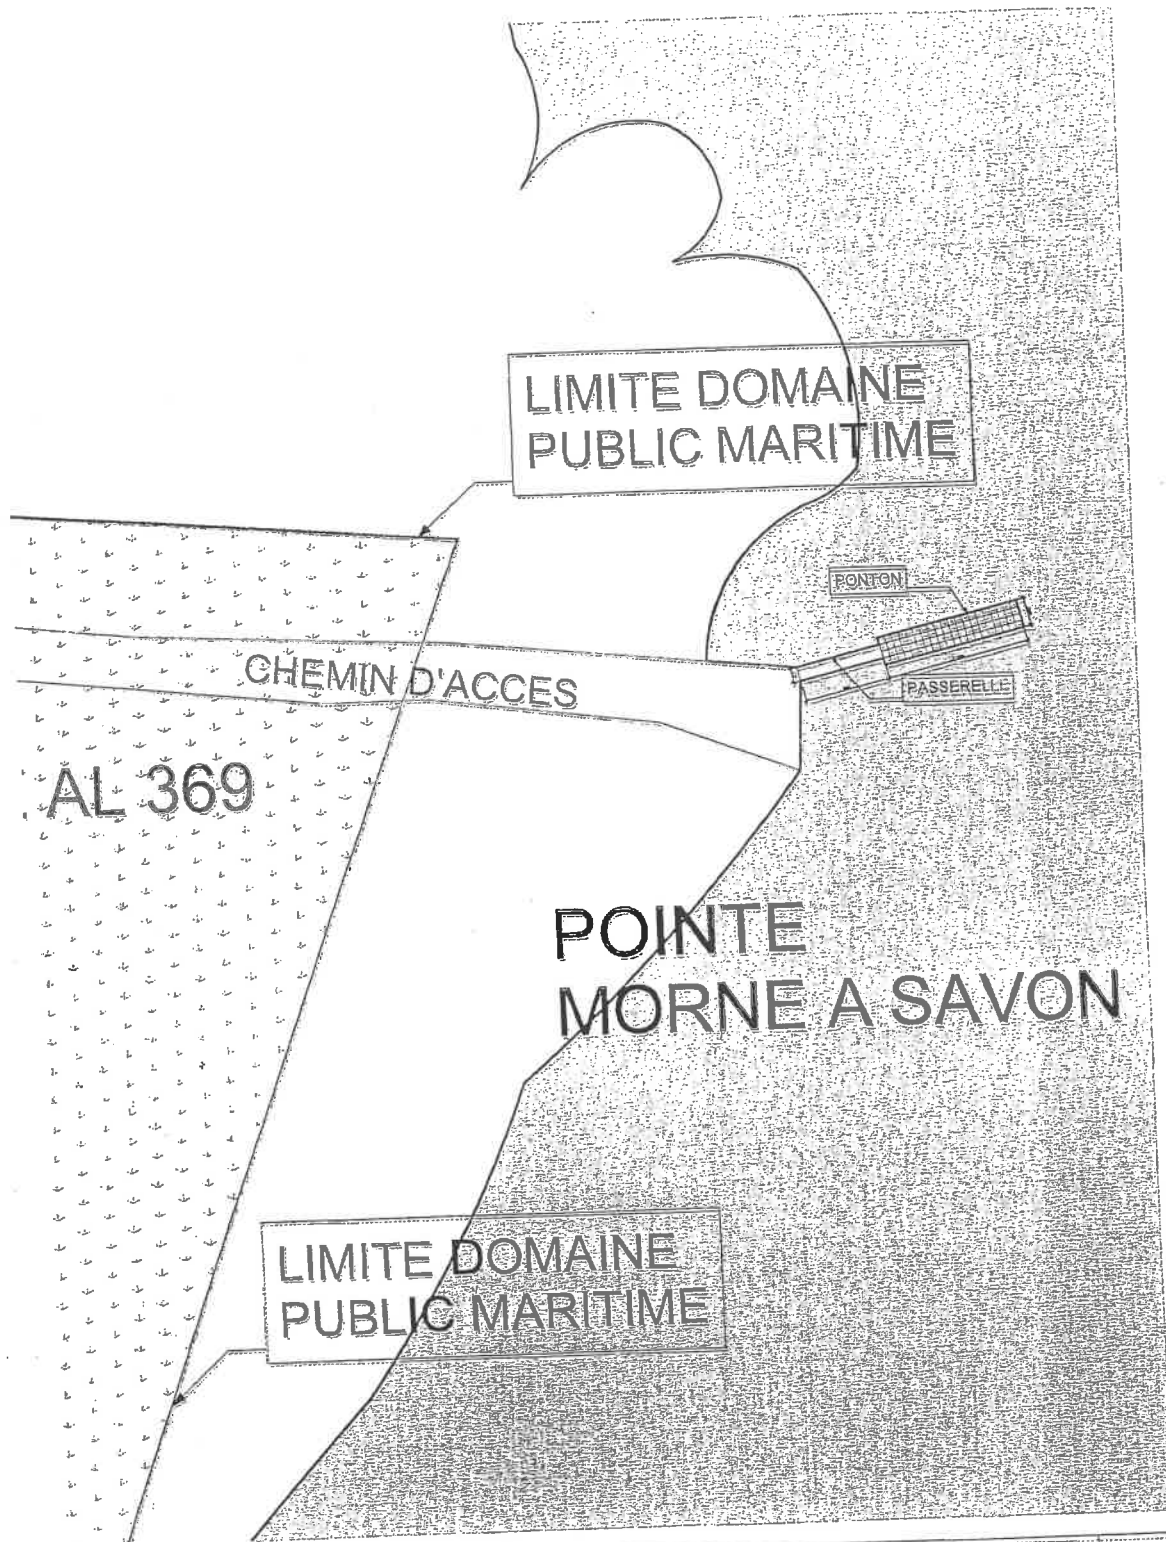

MASSE

Projet : IMPLANTATION D'UN PONTON FLOTTANT POINTE MORNE A SAVON 97122 BAIE MAHAULT		Echelle : 1/500 ^e	
Maitre d'ouvrage : CAPTAIN NAUTIC 144 Impasse Emile DESSOUT ZI DE JARRY 97122 BAIE MAHAULT		N° cadastre : AL 369	
N° de plan : AQT-03		Date : 02/05/18	
Nom du plan : PLAN DE MASSE		Q/R : plan : A4	

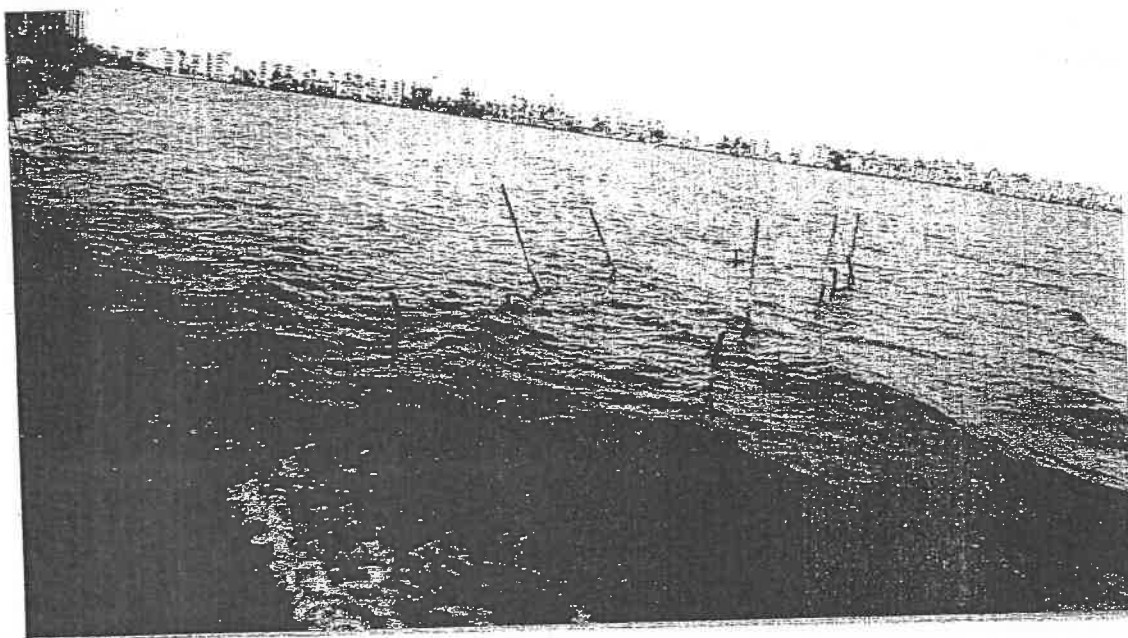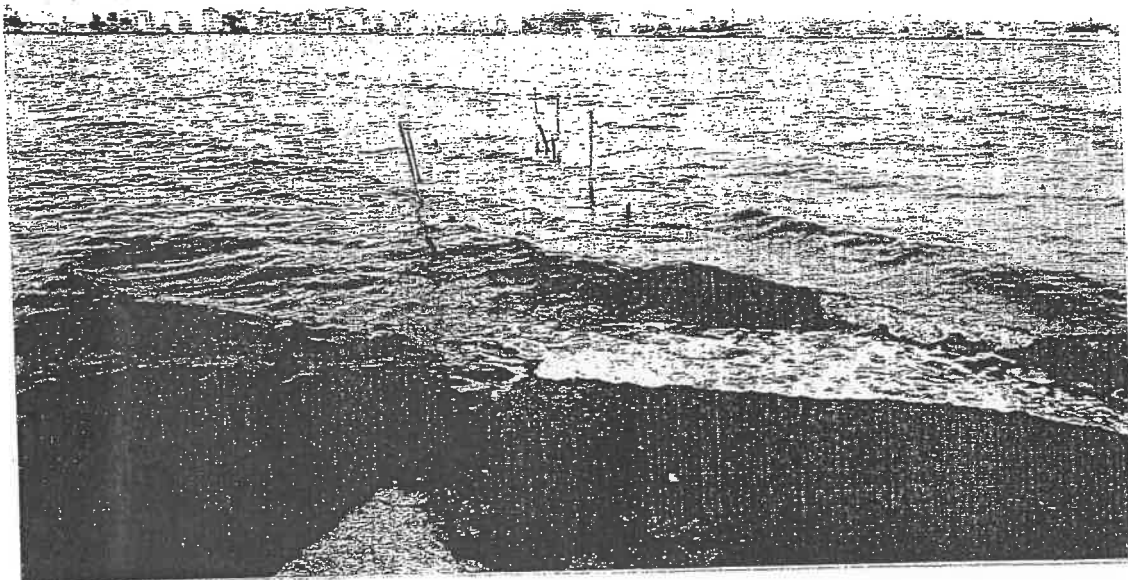

EMPLACEMENT PONTON

Projet : IMPLANTATION D'UN PONTON FLOTTANT POINTE MORNE A SAVON 97122 BAIE MAHAULT		
Maître d'ouvrage : CAPTAIN NAUTIC 144 Impasse Émile BESSOUT ZI DE JARRY 97122 BAIE MAHAULT		Chef de projet :
		N° cadastre : AL 369
		02/05/18
N° de plan : AOT-05	Nom du plan : PHOTOS	Dim. plan : A4