



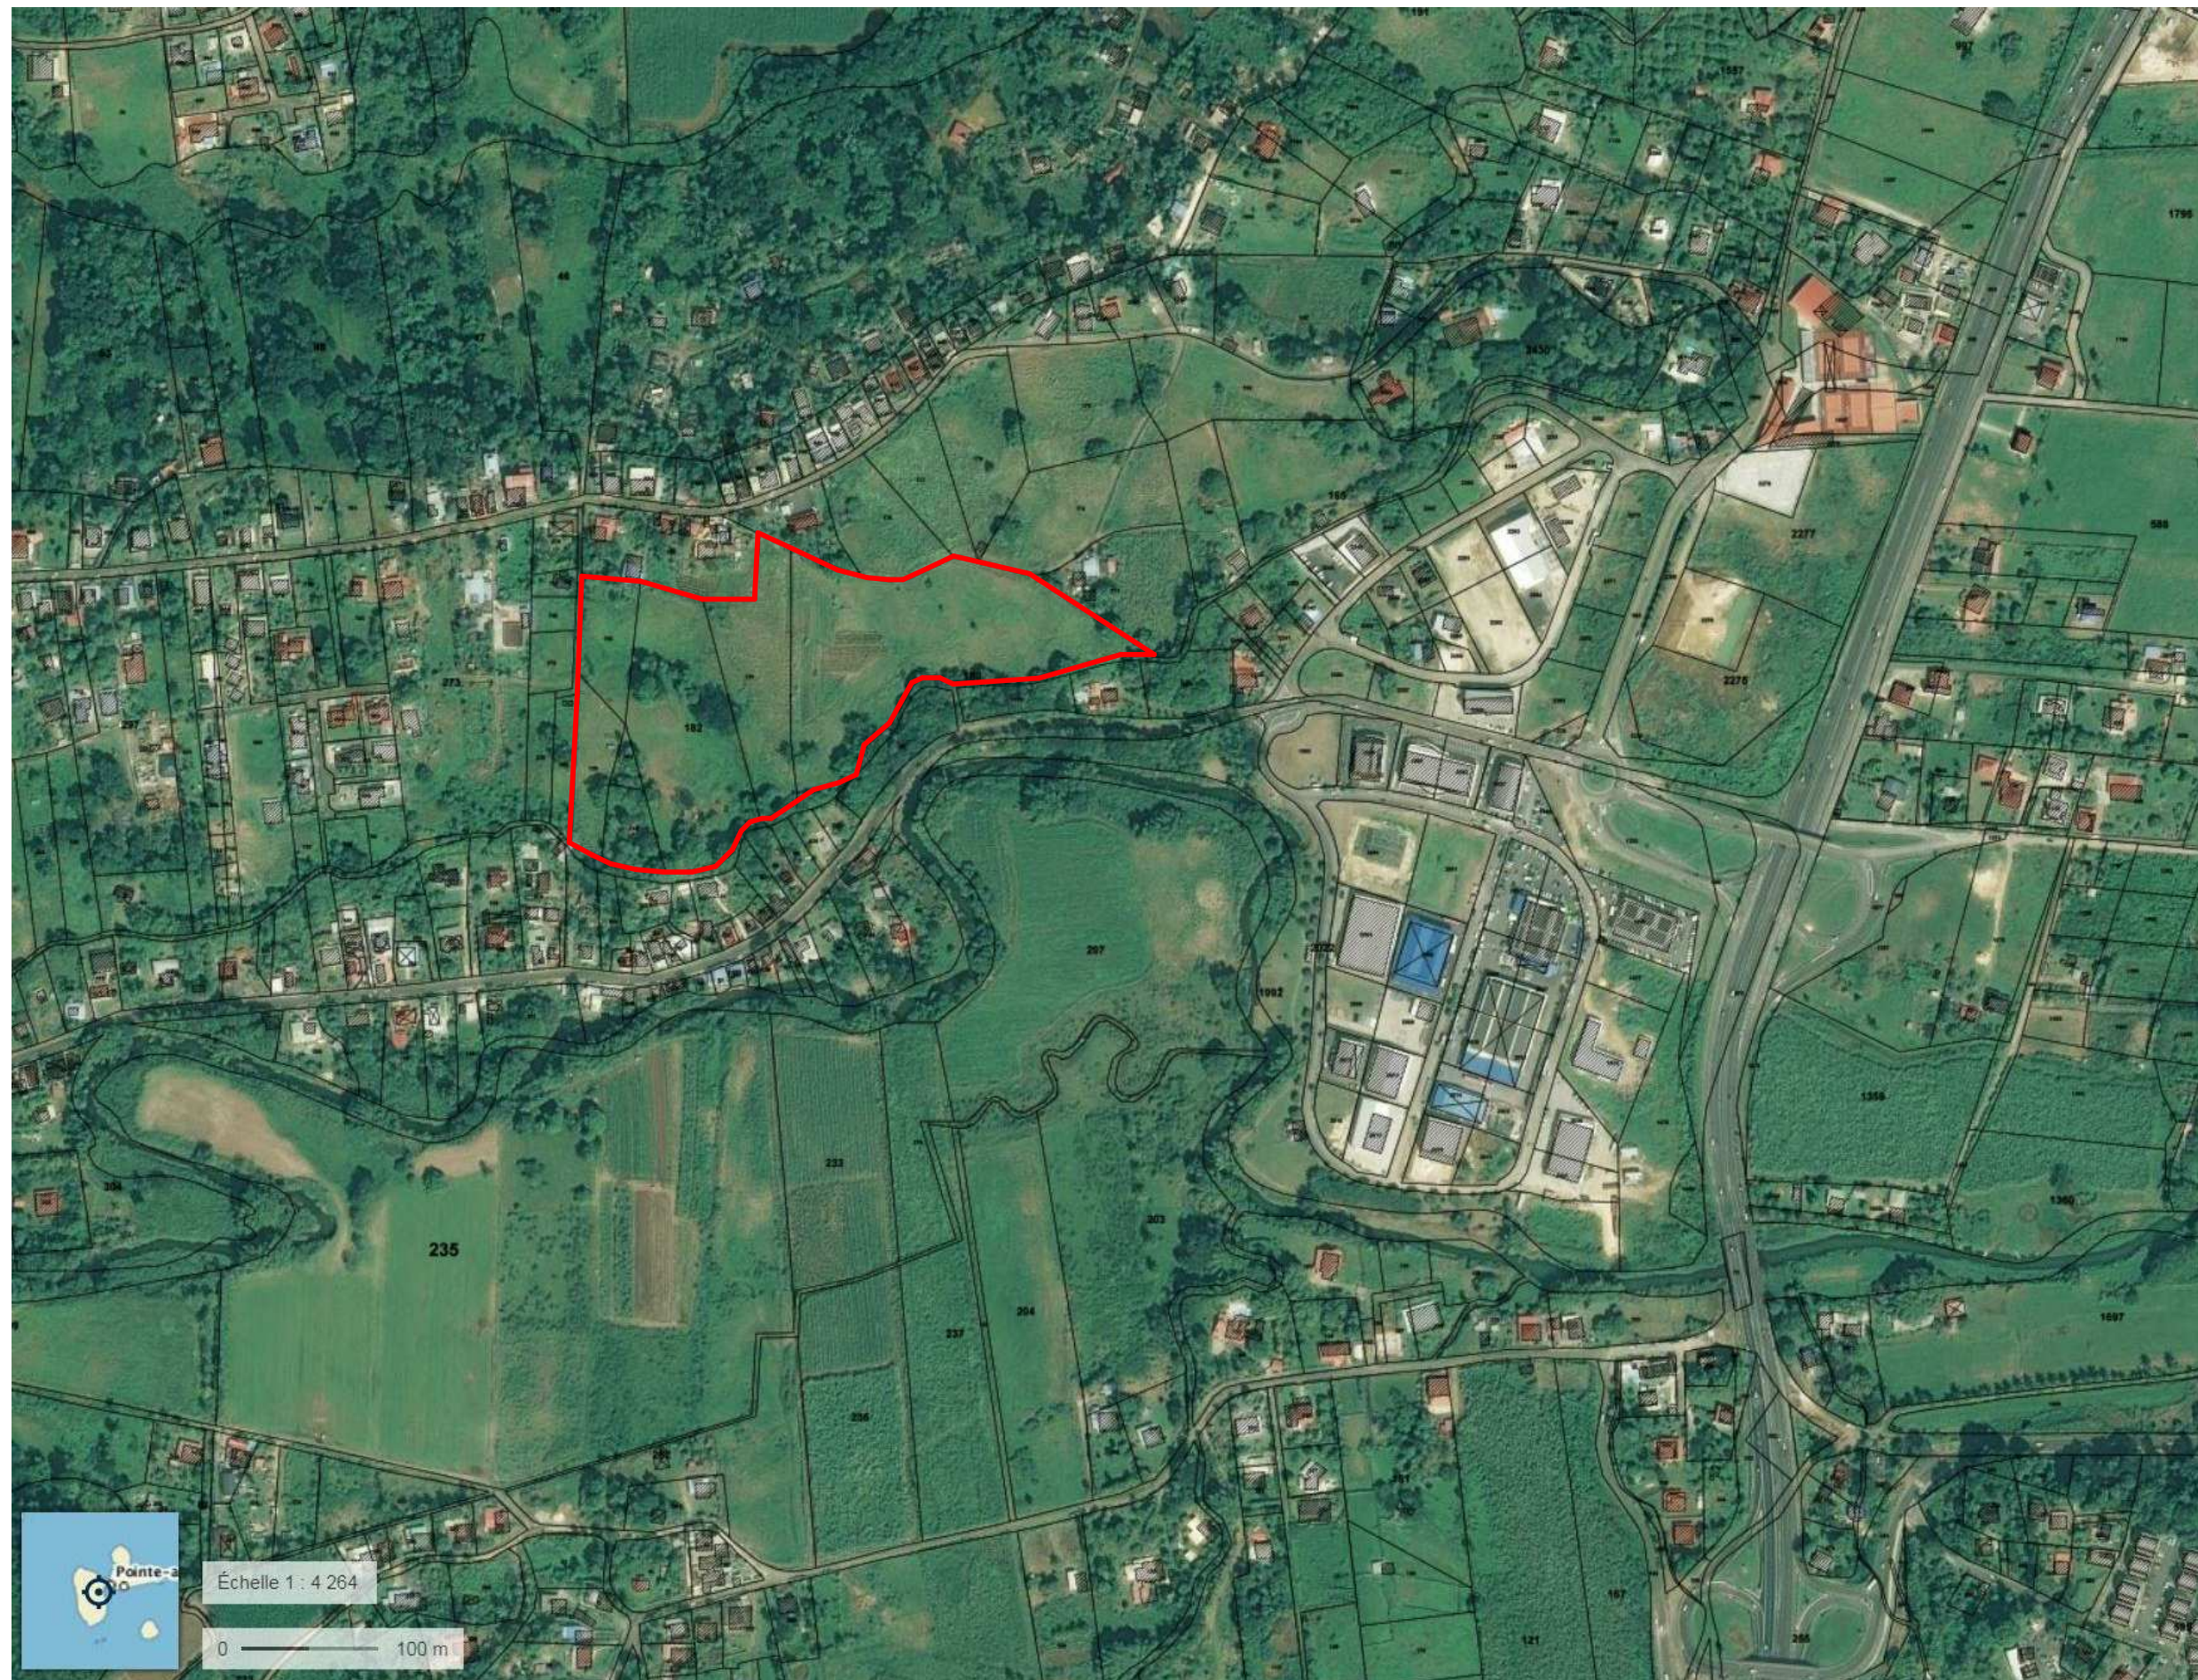

Échelle 1 : 4 264

0 100 m

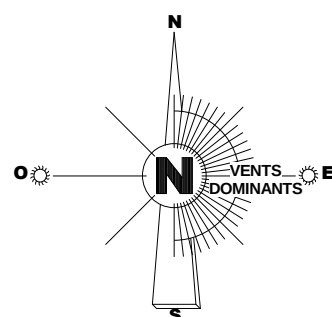

Franck Saint-Martin
Architecte DPLG / Master ADD
34, Résidence Jardins Caraïbes
Arnouville
97170 Petit-Bourg
Tel. : 0690 84 35 35



Bureau d'Études d'Ingénierie Technique
Richeplaine 97118 SAINT-FRANÇOIS
0590 92 69 17 / beintec.bet@gmail.com



SAFEGE SAS
Centre d'Affaires de Colin ZAC de Colin
97170 PETIT BOURG - Guadeloupe


Maître d'ouvrage :
KHAN INVEST
11, rue des Hibiscus
97122 Baie Mahault

Département de la Guadeloupe - Ville de Petit-Bourg / Lieu dit "Colin"

PROJET DE LOTISSEMENT "LES CLOS DE COLIN"

PLAN DE SITUATION
Dossier de Plan d'Aménager
Echelle : e - 15 mars 2018

PA
01

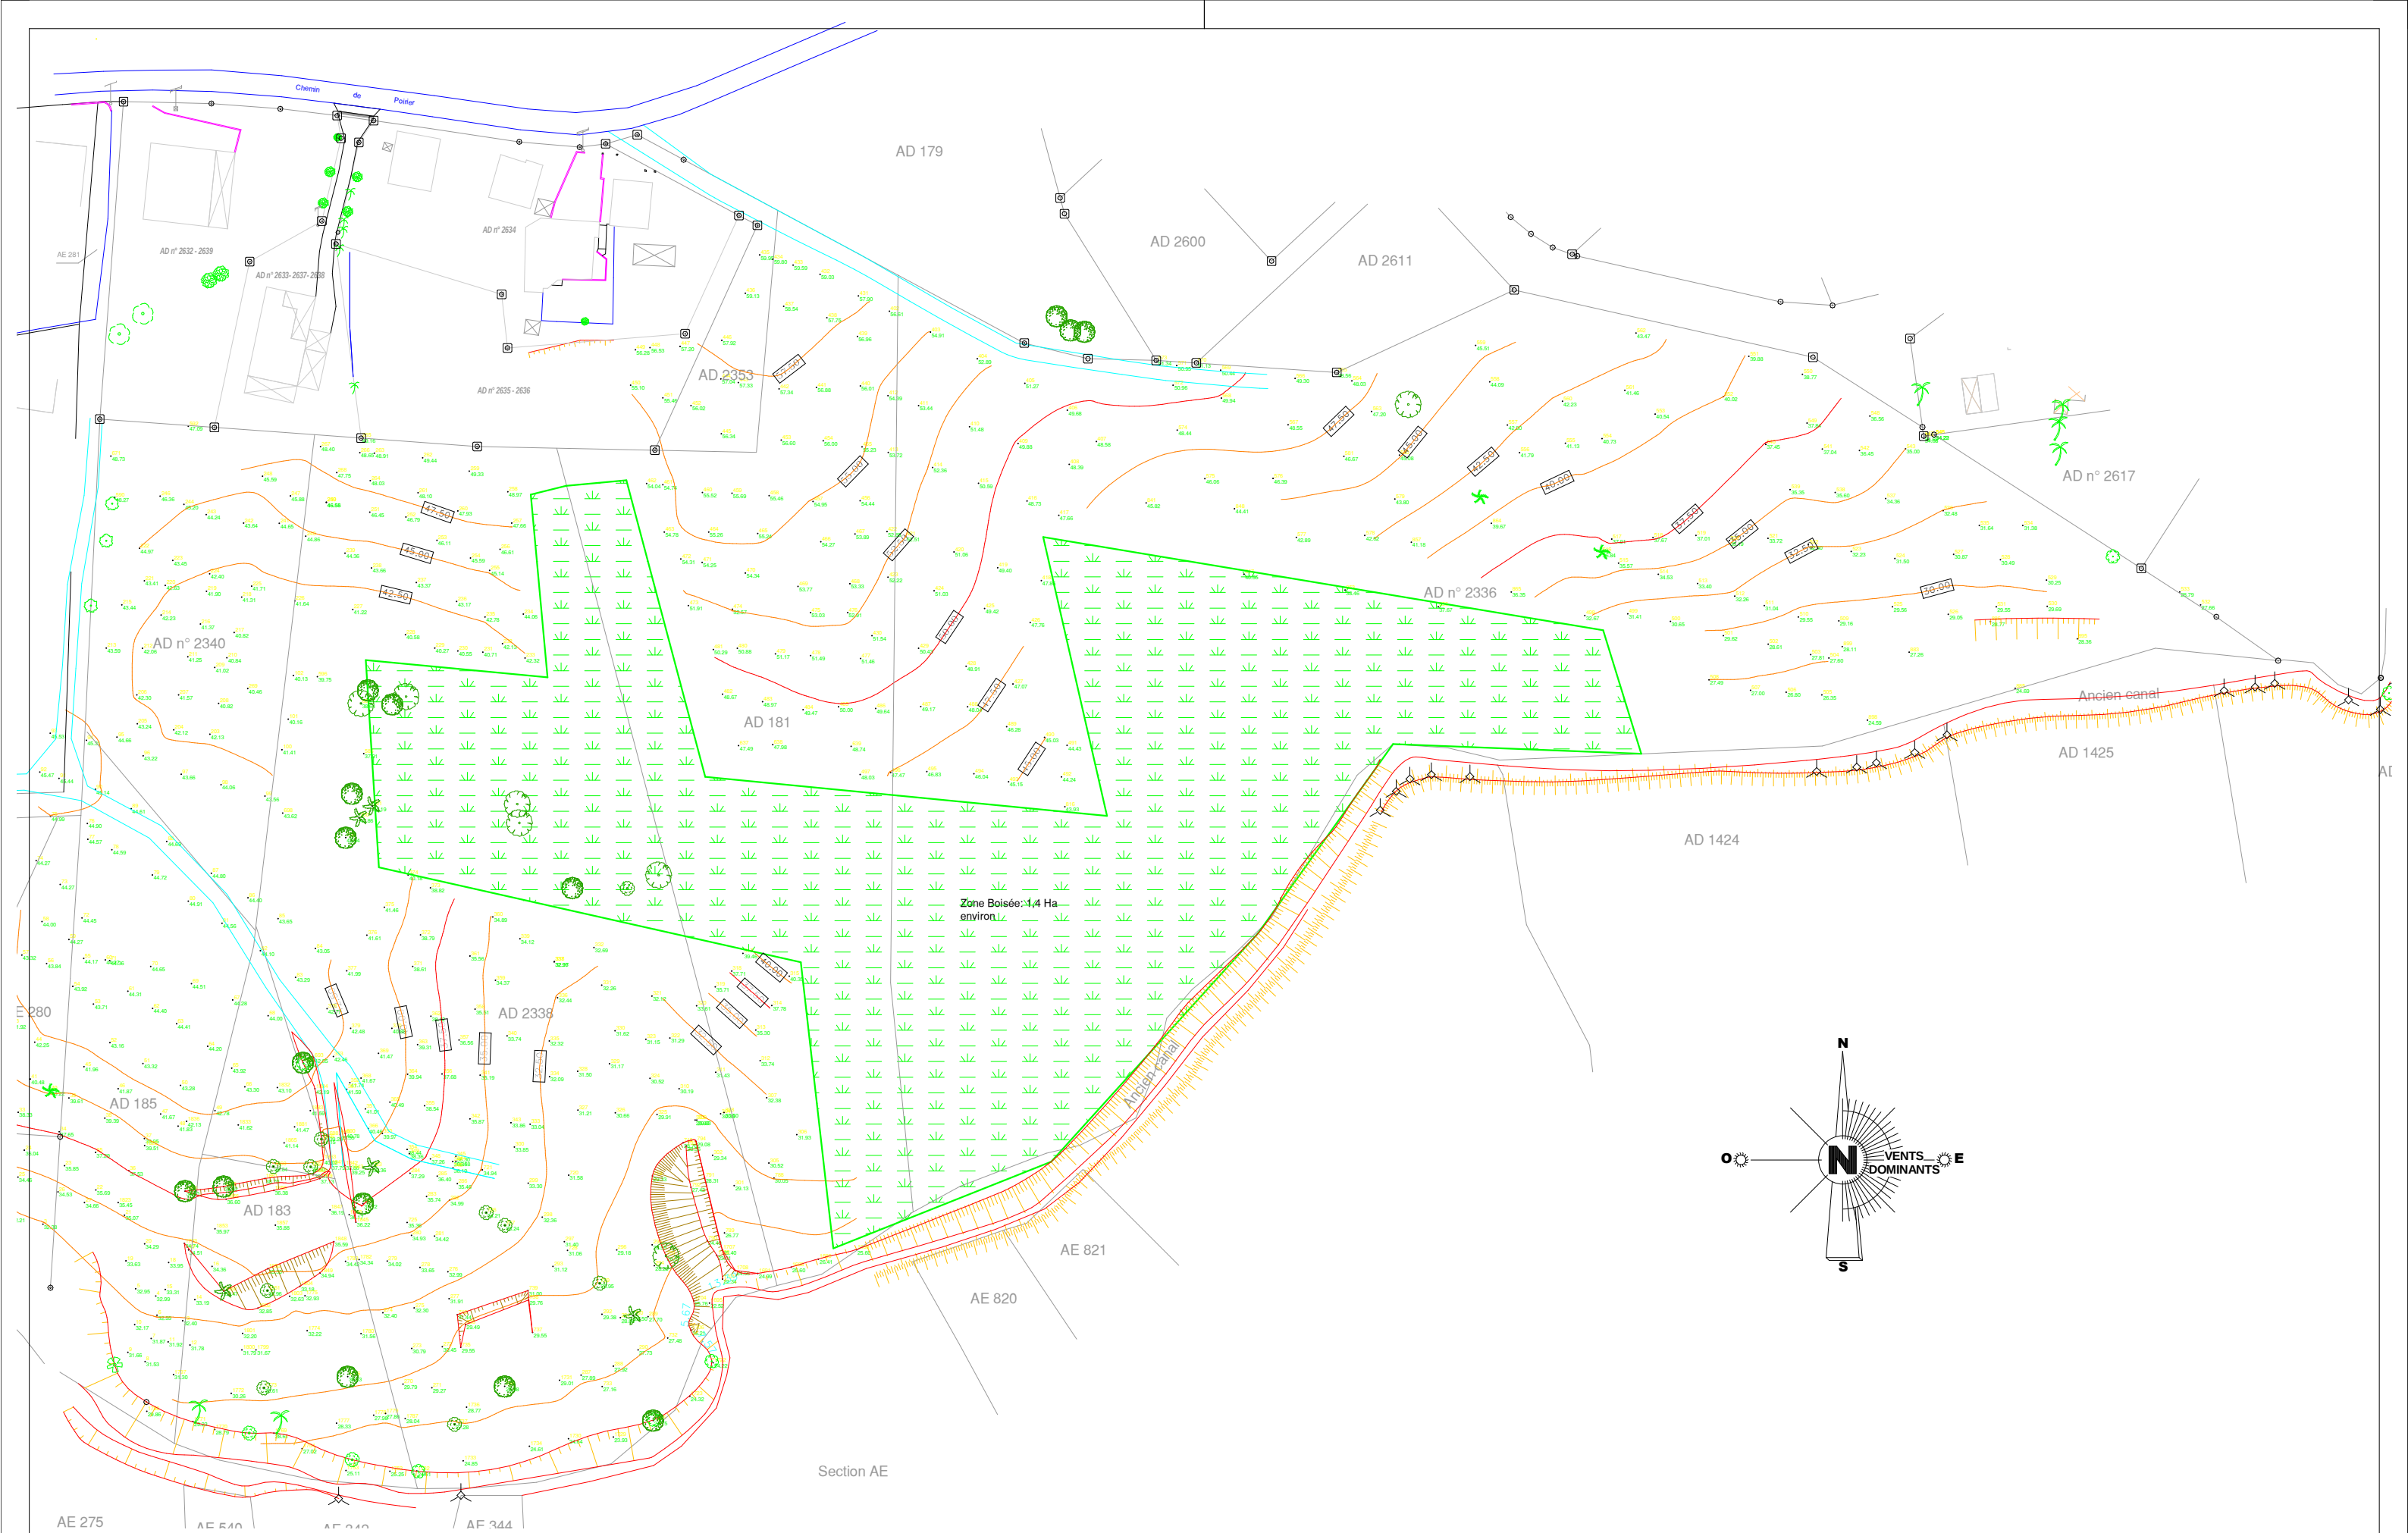

Franck Saint-Martin
Architecte DPLG / Master ADD
34, Résidence Jardins Caraïbes
Arnouville
97170 Petit-Bourg
Tel. : 0690 84 35 35


Bureau d'Études d'Ingénierie Technique
Richeplaine 97118 SAINT-FRANCOIS
0590 92 69 17 / beintec.bet@gmail.com


SAFEGE SAS
Centre d'Affaires de Colin ZAC de Colin
97170 PETIT BOURG - Guadeloupe

Maître d'ouvrage :
KHAN INVEST
11, rue des Hibiscus
97122 Baie Mahault

Département de la Guadeloupe - Ville de Petit-Bourg / Lieu dit "Colin"
PROJET DE LOTISSEMENT
"LES CLOS DE COLIN"


PLAN DE L'ETAT ACTUEL
Dossier de Plan d'Aménager
Echelle : 1 : 1100e - 15 mars 2018

PA
03

Traitement d'entrée du lotissement

Parcelle échangée
au profit du
lotissement :
428m²

Parcelle échangée au
profit de la parcelle
AD179 : 428m²

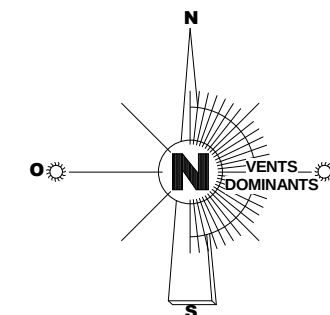


Espace commun paysager

Aménagement pour rétention des E.P.

Lot N° 1	900m ²	Lot N° 25	932m ²
Lot N° 2	1010m ²	Lot N° 26	819m ²
Lot N° 3	905m ²	Lot N° 27	915m ²
Lot N° 4	884m ²	Lot N° 28	873m ²
Lot N° 5	908m ²	Lot N° 29	910m ²
Lot N° 6	825m ²	Lot N° 30	850m ²
Lot N° 7	913m ²	Lot N° 31	903m ²
Lot N° 8	813m ²	Lot N° 32	857m ²
Lot N° 9	926m ²	Lot N° 33	906m ²
Lot N° 10	874m ²	Lot N° 34	860m ²
Lot N° 11	1184m ²	Lot N° 35	862m ²
Lot N° 12	827m ²	Lot N° 36	865m ²
Lot N° 13	926m ²	Lot N° 37	842m ²
Lot N° 14	825m ²	Lot N° 38	875m ²
Lot N° 15	913m ²	Lot N° 39	864m ²
Lot N° 16	827m ²	Lot N° 40	863m ²
Lot N° 17	828m ²	Lot N° 41	1024m ²
Lot N° 18	988m ²	Lot N° 42	1093m ²
Lot N° 19	938m ²	Lot N° 43	1060m ²
Lot N° 20	934m ²	Lot N° 44	970m ²
Lot N° 21	923m ²	Lot N° 45	944m ²
Lot N° 22	912m ²	Lot N° 46	969m ²
Lot N° 23	942m ²	Lot N° 47	828m ²
Lot N° 24	924m ²	Lot N° 48	804m ²

Plan Masse
1 : 1100

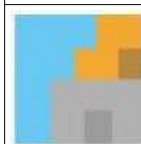

FRANCK
SAINT-
MARTIN
ARCHITECTE DPLG
MASTER ADD

Franck Saint-Martin
Architecte DPLG / Master ADD
34, Résidence Jardins Caraïbes
Arnouville
97170 Petit-Bourg
Tel. : 0690 84 35 35



Bureau d'Études d'Ingénierie Technique
Richeplaine 97118 SAINT-FRANCOIS
0590 92 69 17 / beintec.bet@gmail.com



SAFEGE SAS
Centre d'Affaires de Colin ZAC de Colin
97170 PETIT BOURG - Guadeloupe




Maître d'ouvrage :
KHAN INVEST
11, rue des Hibiscus
97122 Baie Mahault

Département de la Guadeloupe - Ville de Petit-Bourg / Lieu dit "Colin"

**PROJET DE LOTISSEMENT
"LES CLOS DE COLIN"**

PLAN DE COMPOSITION
Dossier de Plan d'Aménager
Echelle : 1 : 1100e - 15 mars 2018

**PA
04**

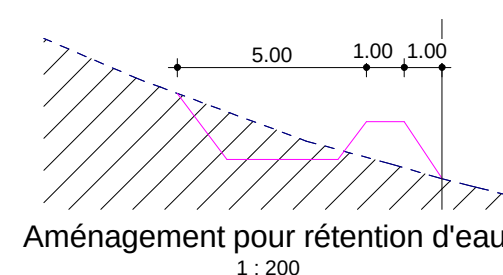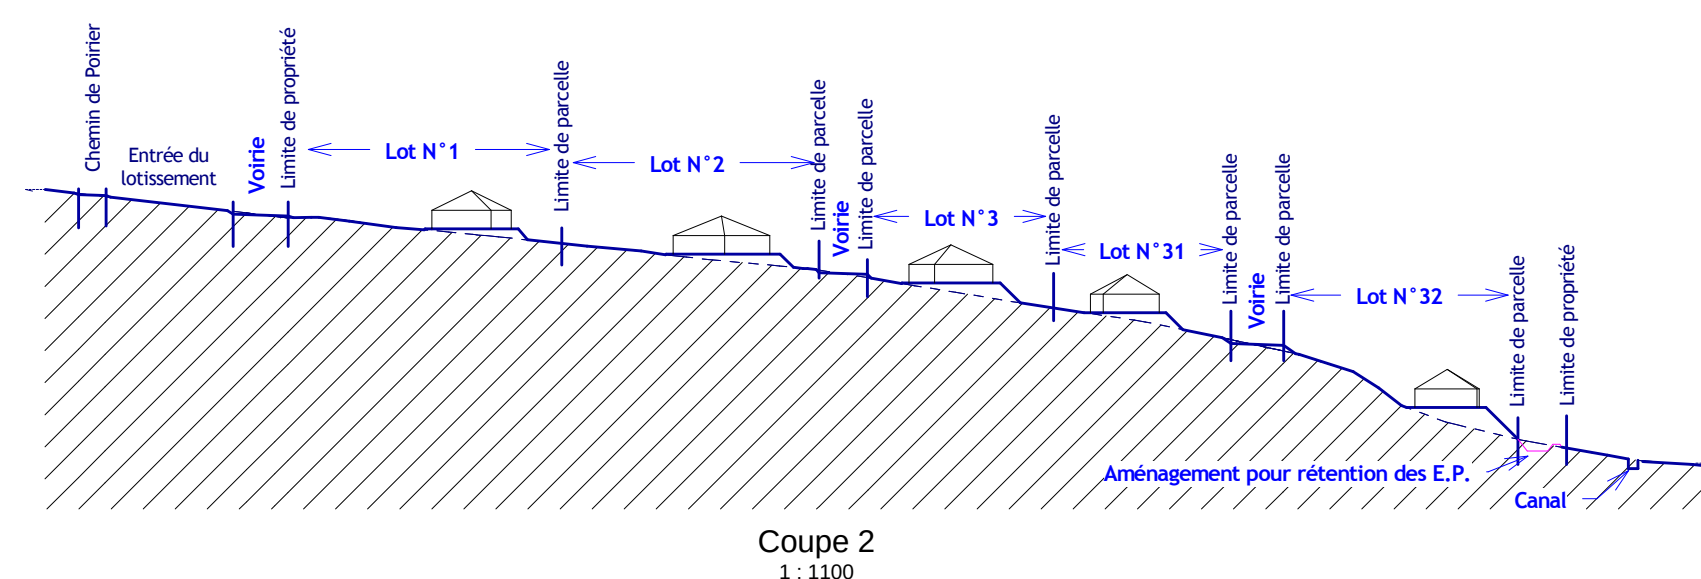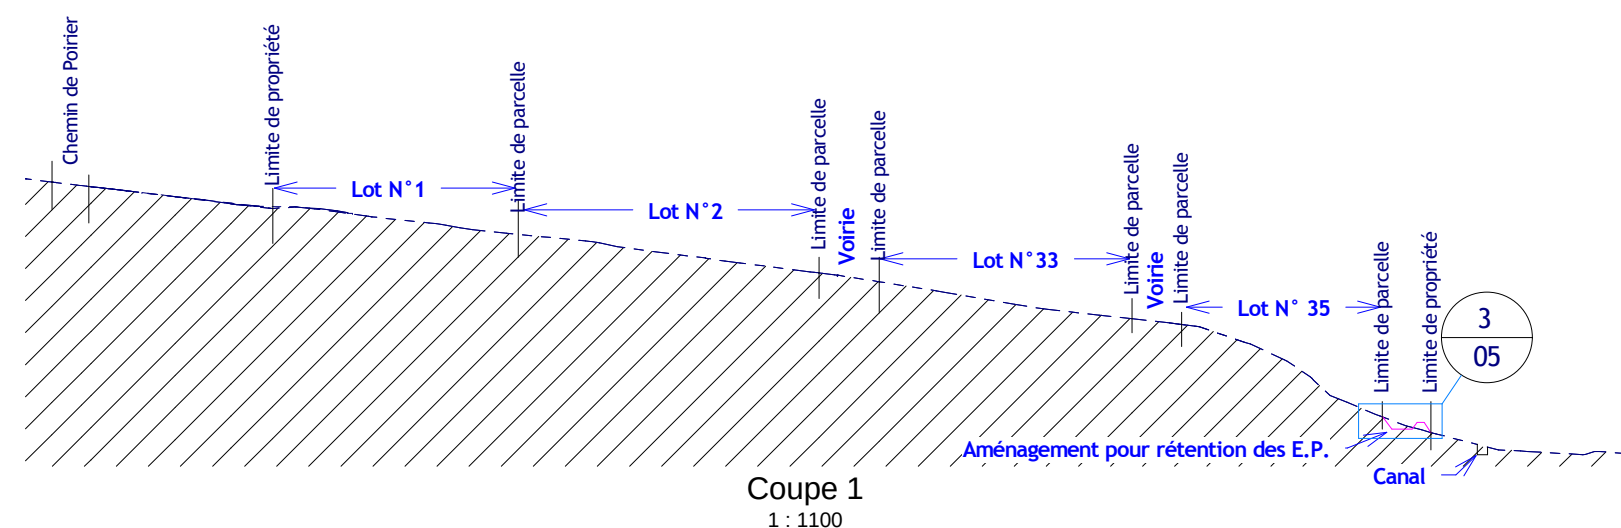



FRANCK
SAINT
MARTIN
ARCHITECTE DPLG
MASTER ADD

Franck Saint-Martin
Architecte DPLG / Master ADD
34, Résidence Jardins Caraïbes
Arnouville
97170 Petit-Bourg
Tel. : 0690 84 35 35



Bureau d'Études d'Ingénierie Technique
Richeplaine 97118 SAINT-FRANÇOIS
0590 92 69 17 / beintec.bet@gmail.com



SAFEGE SAS
Centre d'Affaires de Colin ZAC de Colin
97170 PETIT BOURG - Guadeloupe


Maître d'ouvrage :
KHAN INVEST
11, rue des Hibiscus
97122 Baie Mahault

Département de la Guadeloupe - Ville de Petit-Bourg / Lieu dit "Colin"

**PROJET DE LOTISSEMENT
"LES CLOS DE COLIN"**

PHOTOS DE PRES
Dossier de Plan d'Aménager
Echelle : e - 15 mars 2018

**PA
06**

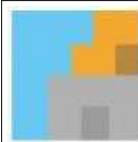

FRANCK
SAINT
MARTIN
ARCHITECTE DPLG
MASTER ADD

Franck Saint-Martin
Architecte DPLG / Master ADD
34, Résidence Jardins Caraïbes
Arnouville
97170 Petit-Bourg
Tel. : 0690 84 35 35



Bureau d'Études d'Ingénierie Technique
Richeplaine 97118 SAINT-FRANÇOIS
0590 92 69 17 / beintec.bet@gmail.com



SAFEGE SAS
Centre d'Affaires de Colin ZAC de Colin
97170 PETIT BOURG - Guadeloupe


Maître d'ouvrage :
KHAN INVEST
11, rue des Hibiscus
97122 Baie Mahault

Département de la Guadeloupe - Ville de Petit-Bourg / Lieu dit "Colin"

PROJET DE LOTISSEMENT "LES CLOS DE COLIN"

PHOTO DE LOIN
Dossier de Plan d'Aménager
Echelle : e - 15 mars 2018

PA
07

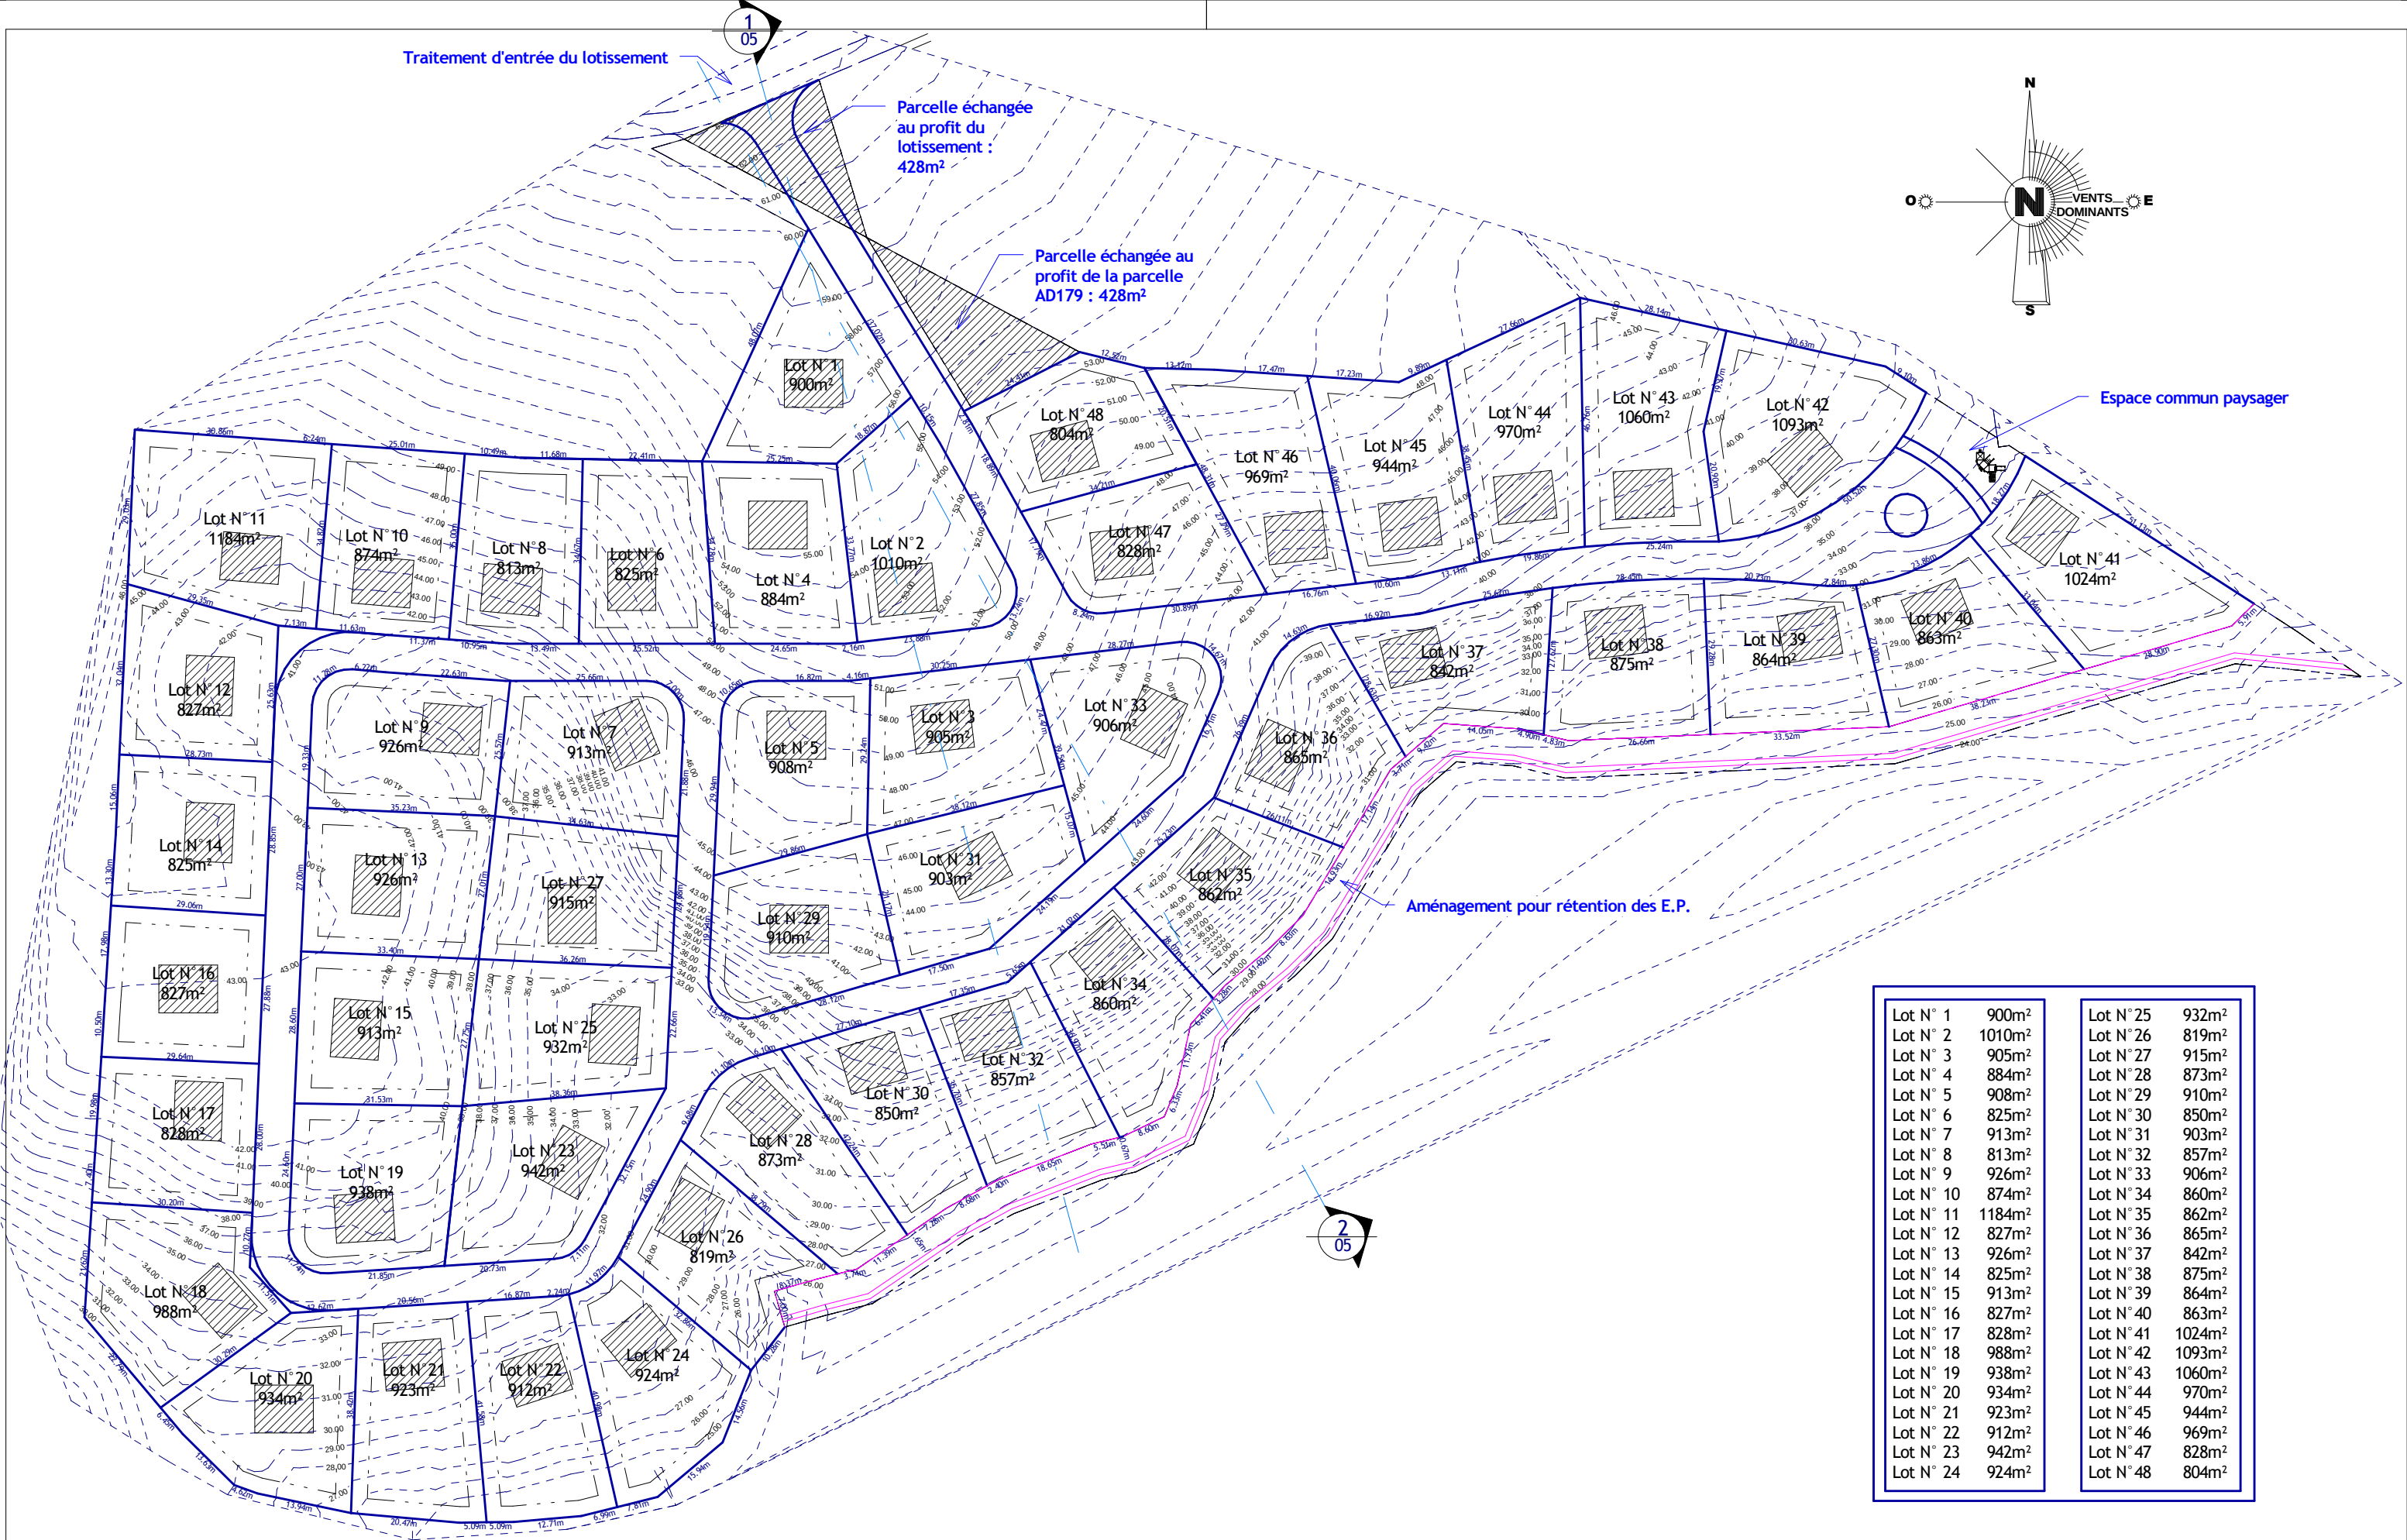

Lot N° 1	900m²	Lot N° 25	932m²
Lot N° 2	1010m²	Lot N° 26	819m²
Lot N° 3	905m²	Lot N° 27	915m²
Lot N° 4	884m²	Lot N° 28	873m²
Lot N° 5	908m²	Lot N° 29	910m²
Lot N° 6	825m²	Lot N° 30	850m²
Lot N° 7	913m²	Lot N° 31	903m²
Lot N° 8	813m²	Lot N° 32	857m²
Lot N° 9	926m²	Lot N° 33	906m²
Lot N° 10	874m²	Lot N° 34	860m²
Lot N° 11	1184m²	Lot N° 35	862m²
Lot N° 12	827m²	Lot N° 36	865m²
Lot N° 13	926m²	Lot N° 37	842m²
Lot N° 14	825m²	Lot N° 38	875m²
Lot N° 15	913m²	Lot N° 39	864m²
Lot N° 16	827m²	Lot N° 40	863m²
Lot N° 17	828m²	Lot N° 41	1024m²
Lot N° 18	988m²	Lot N° 42	1093m²
Lot N° 19	938m²	Lot N° 43	1060m²
Lot N° 20	934m²	Lot N° 44	970m²
Lot N° 21	923m²	Lot N° 45	944m²
Lot N° 22	912m²	Lot N° 46	969m²
Lot N° 23	942m²	Lot N° 47	828m²
Lot N° 24	924m²	Lot N° 48	804m²
Lot N° 25	932m²		