

Réalisation du Gymnase de Richeval à Morne-à-l'Eau

Demande d'examen au cas par cas préalable à la réalisation d'une étude d'impact



CONSULTING

SAFEGE
Centre d'Affaires de Colin
ZAC de Colin
97170 PETIT BOURG

Conseil et Stratégie

SAFEGE SAS – SIEGE SOCIAL
Parc de l'île – 15/27 rue du Port
92022 NANTERRÉ CEDEX
www.safege.com

Version : 1
Date : 27/08/2020

Sommaire

Annexe 1 : Document cerfa n°14734 intitulé « informations nominatives relatives au maître d'ouvrage ou pétitionnaire » - non publié.....	5
Annexe 2 : Un plan de situation au 1/25 000	6
Annexe 3 : Prises de vue réalisées le 21 août 2020	7
Annexe 4 : Plan de masse du projet	8
Annexe 5 : Plan des abords au 1/2 500 ^e	9

**Demande d'examen au cas par cas préalable à la réalisation
d'une étude d'impact
Réalisation du Gymnase de Richeval à Morne-à-l'Eau**



ANNEXE 1 :
DOCUMENT CERFA N°14734
INTITULE « INFORMATIONS
NOMINATIVES RELATIVES AU
MAITRE D'OUVRAGE OU
PETITIONNAIRE » - NON PUBLIE



Liberté • Égalité • Fraternité
RÉPUBLIQUE FRANÇAISE

Ministère chargé
de
l'environnement

Annexe n°1 à la demande d'examen au cas par cas préalable à la réalisation d'une étude d'impact

Informations nominatives relatives au maître d'ouvrage ou pétitionnaire À JOINDRE AU FORMULAIRE CERFA N° 14734

**NOTA : CETTE ANNEXE DOIT FAIRE L'OBJET D'UN DOCUMENT NUMÉRISÉ PARTICULIER
LORSQUE LA DEMANDE D'EXAMEN AU CAS PAR CAS EST ADRESSÉE À L'AUTORITÉ ENVIRONNEMENTALE
PAR VOIE ÉLECTRONIQUE**

Personne physique

Adresse

Numéro

Extension

Nom de la voie

Code Postal

Localité

Pays

Tél

Fax

Courriel

@

Personne morale

Adresse du siège social

Numéro

Extensio
n

Nom de la voie

Region Guadeloupe - Lieu-dit Petit Paris - Avenue Paul Lacavé

Code postal

97100

Localité

Basse-Terre

Pays

Guadeloupe

Tél

Fax

0590 813 419

Courriel

@

Personne habilitée à fournir des renseignements sur la présente demande

Nom

ANDYPAIN

Prénom

Jordy

Qualité

Chargé d'opérations

Tél

Fax

Courriel

jandypai

@


cr-guadeloupe.fr

En cas de co-maîtrise d'ouvrage, listez au verso l'ensemble des maîtres d'ouvrage.

Co-maîtrise d'ouvrage

ANNEXE 2 : UN PLAN DE SITUATION AU 1/25 000

Plan de situation

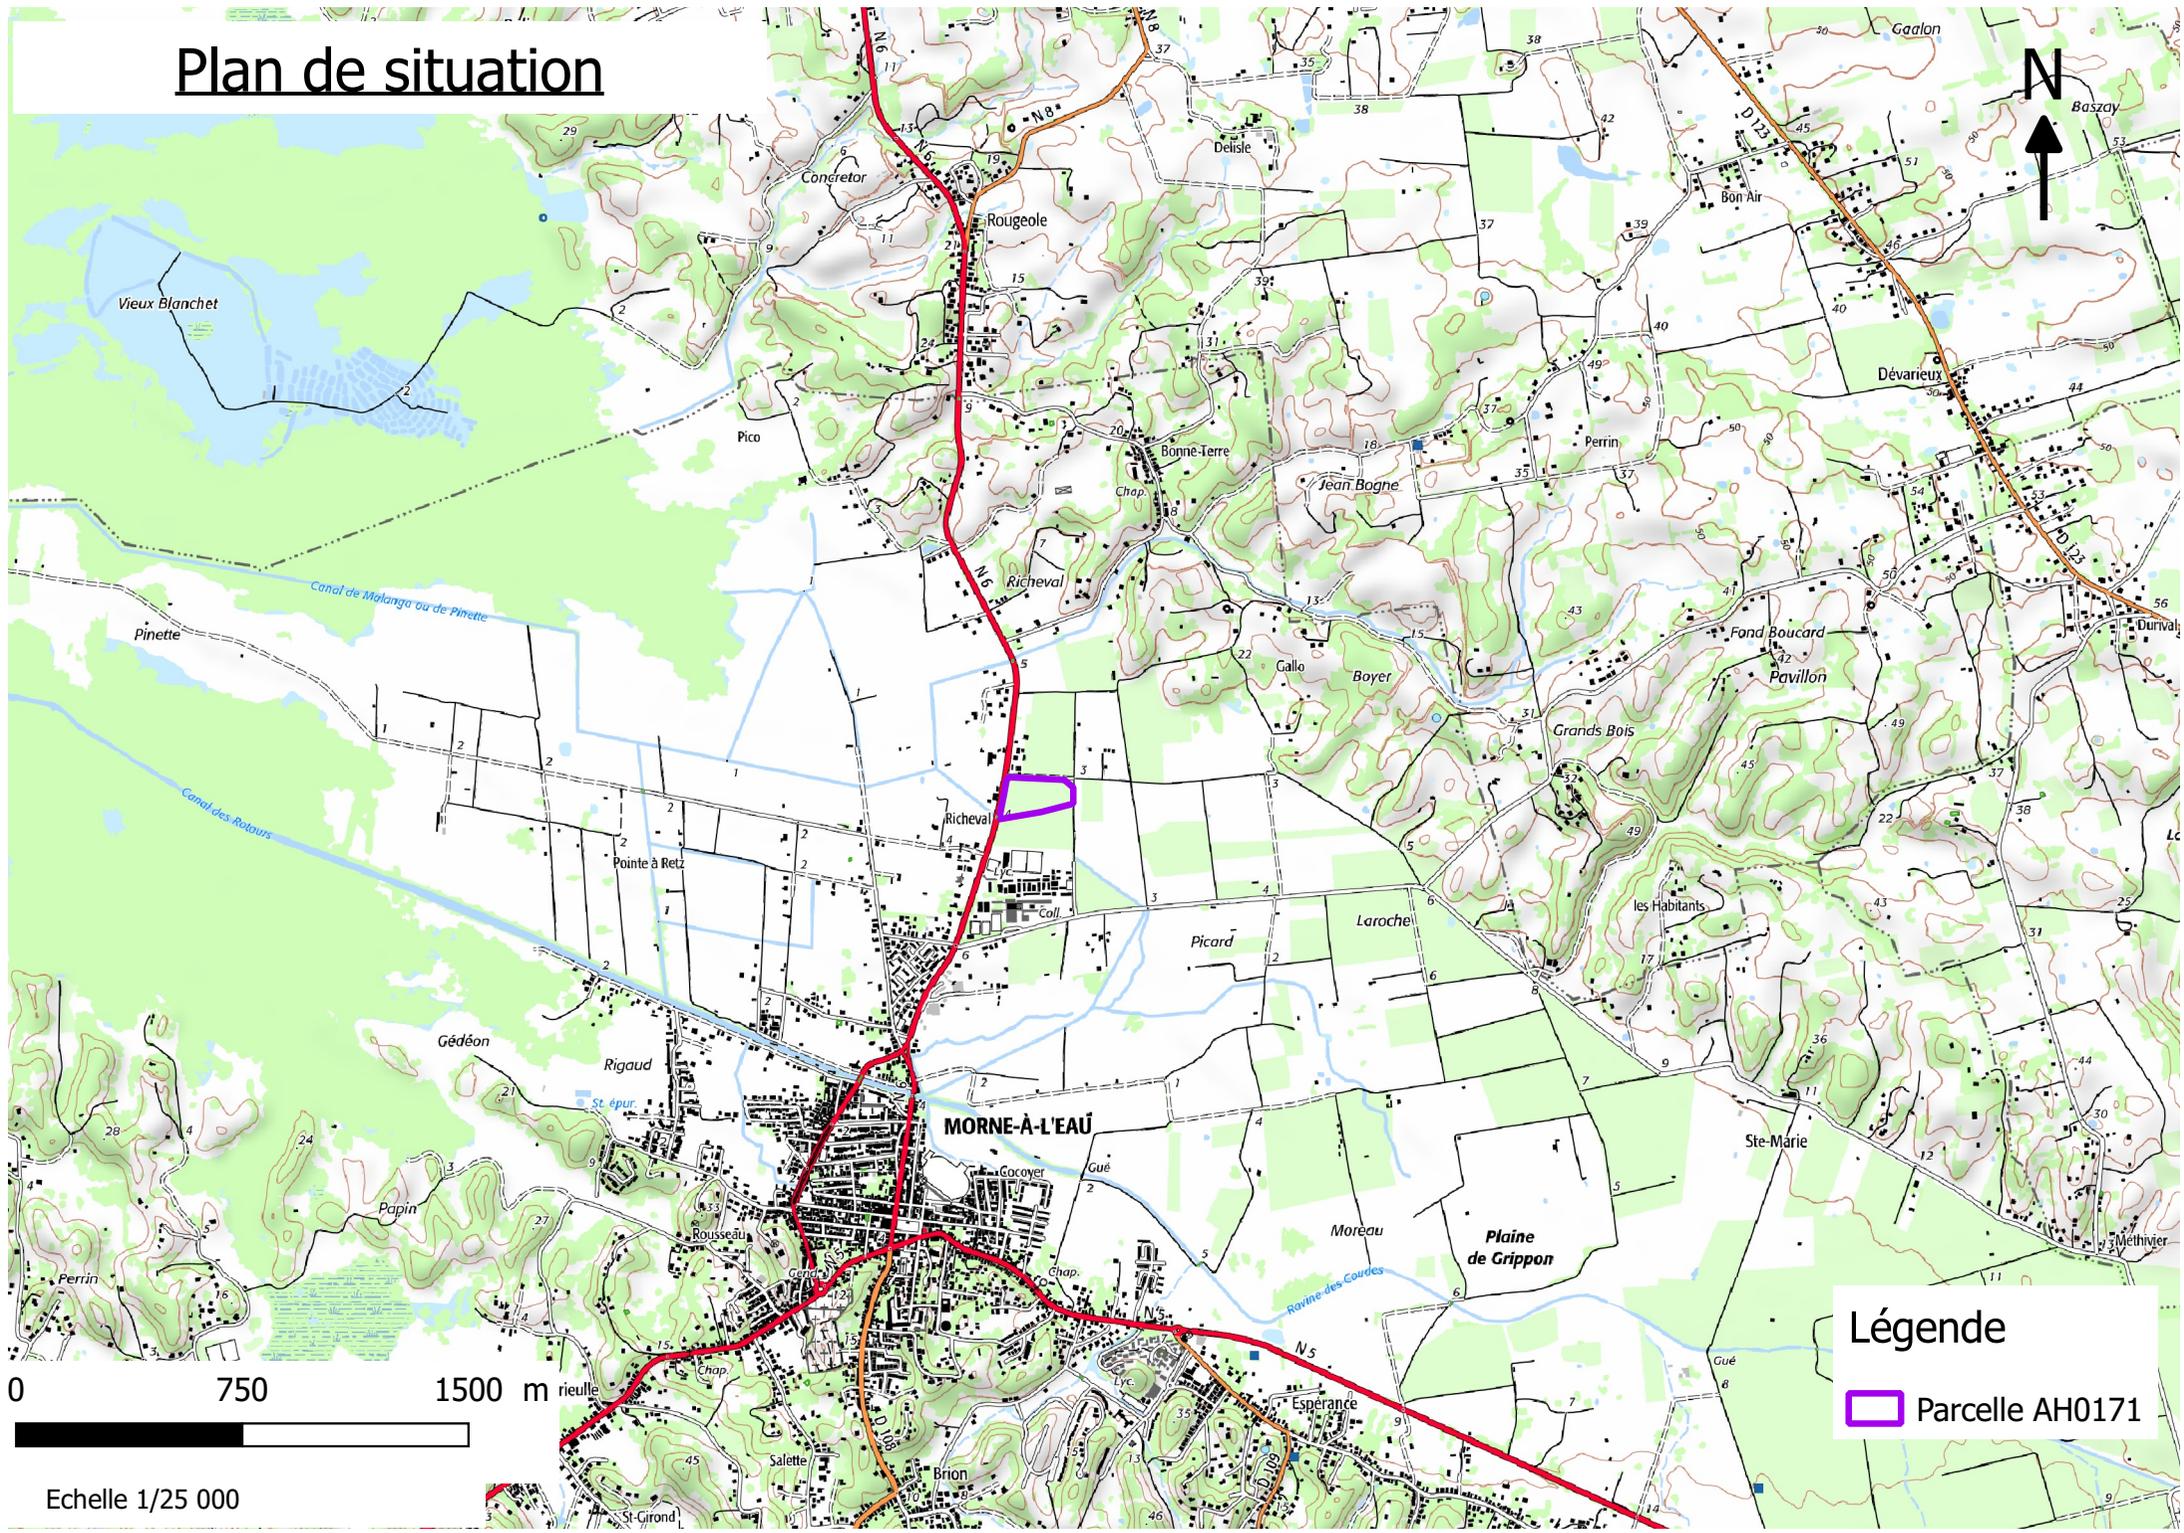


Légende

 Parcelle AH0171


Echelle 1/25 000

ANNEXE 3 : PRISES DE VUE REALISEES LE 21 AOUT 2020

Photographies de la zone d'implantation

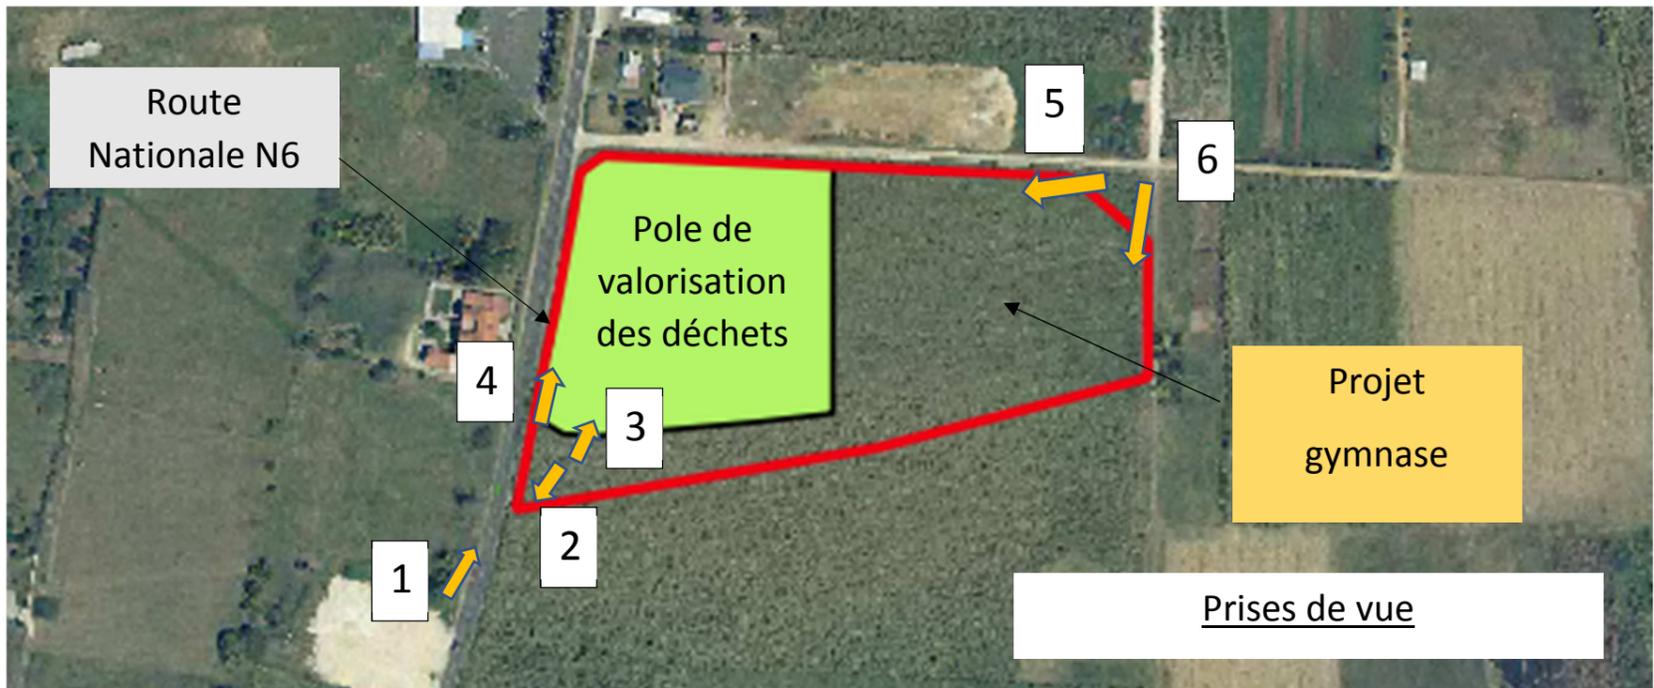

ANNEXE 4 : PLAN DE MASSE DU PROJET

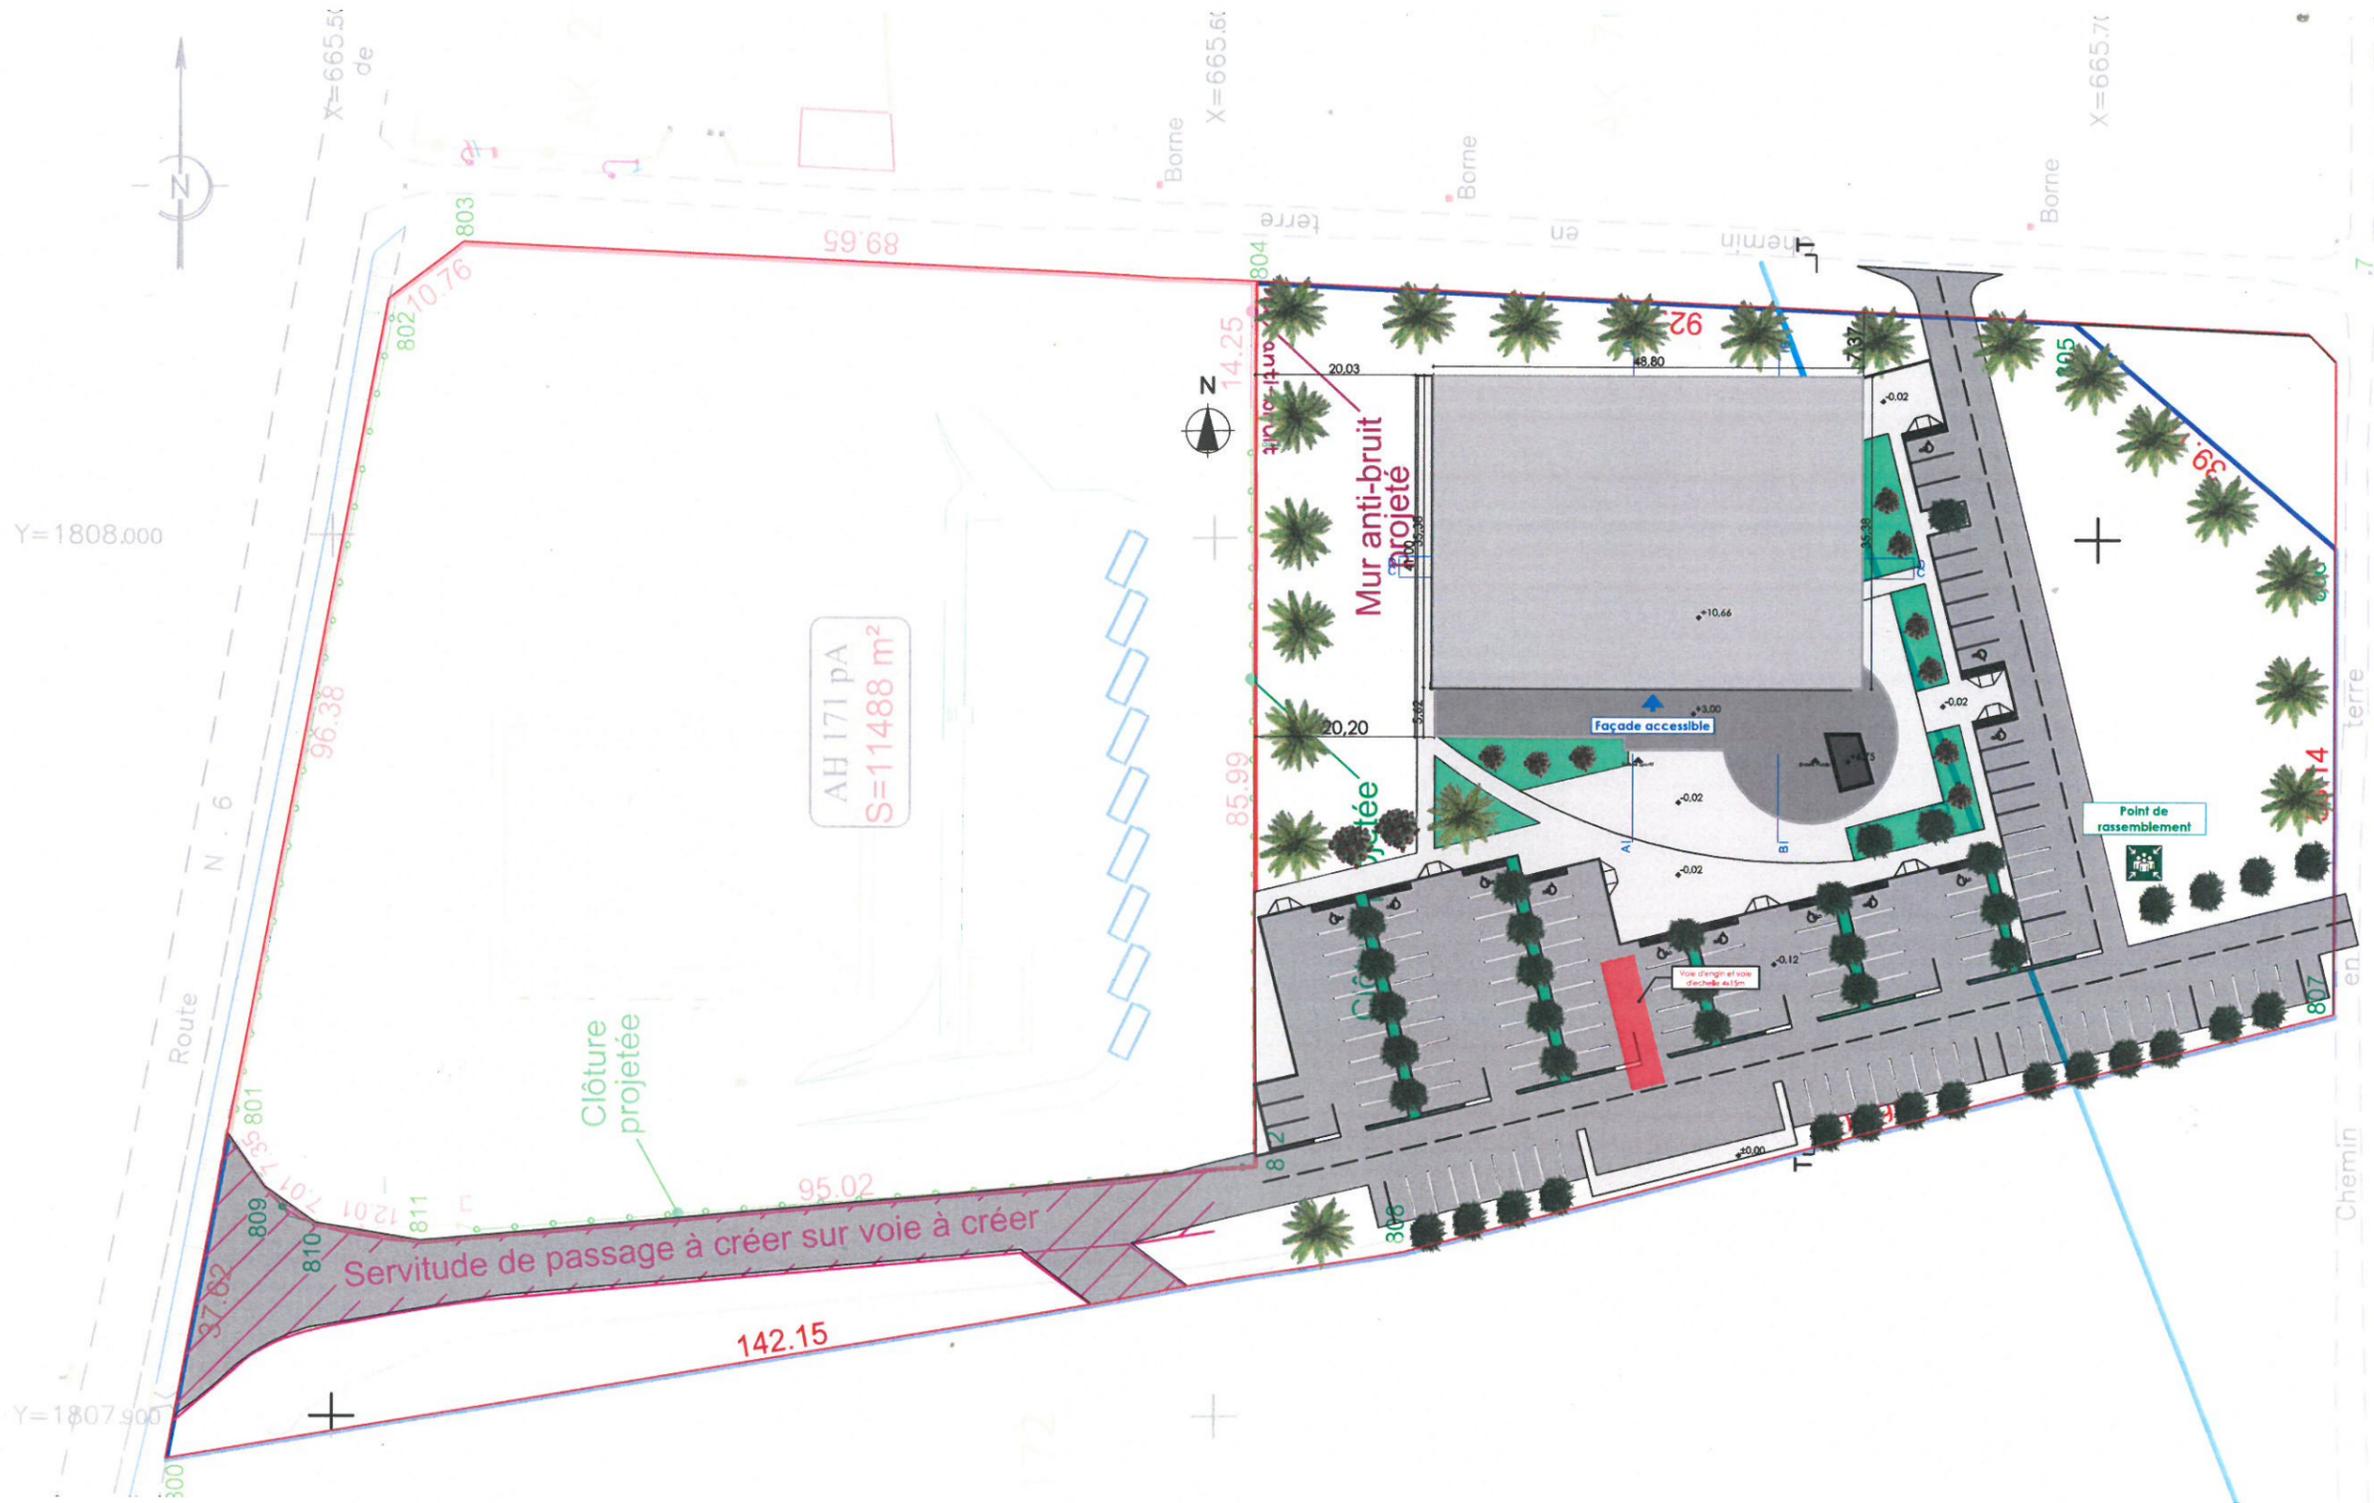

ANNEXE 5 : PLAN DES ABORDS AU 1/2 500^E

Plan des abords du projet

