




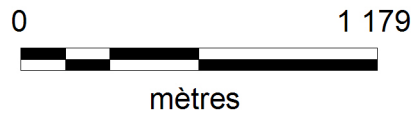

# PLAN DE SITUATION AU 1/25000 PROJET DE ZMEL DANS LA BAIE DE DESHAIES

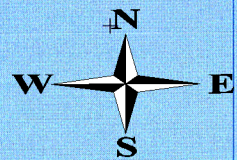

Échelle : 1:25 010

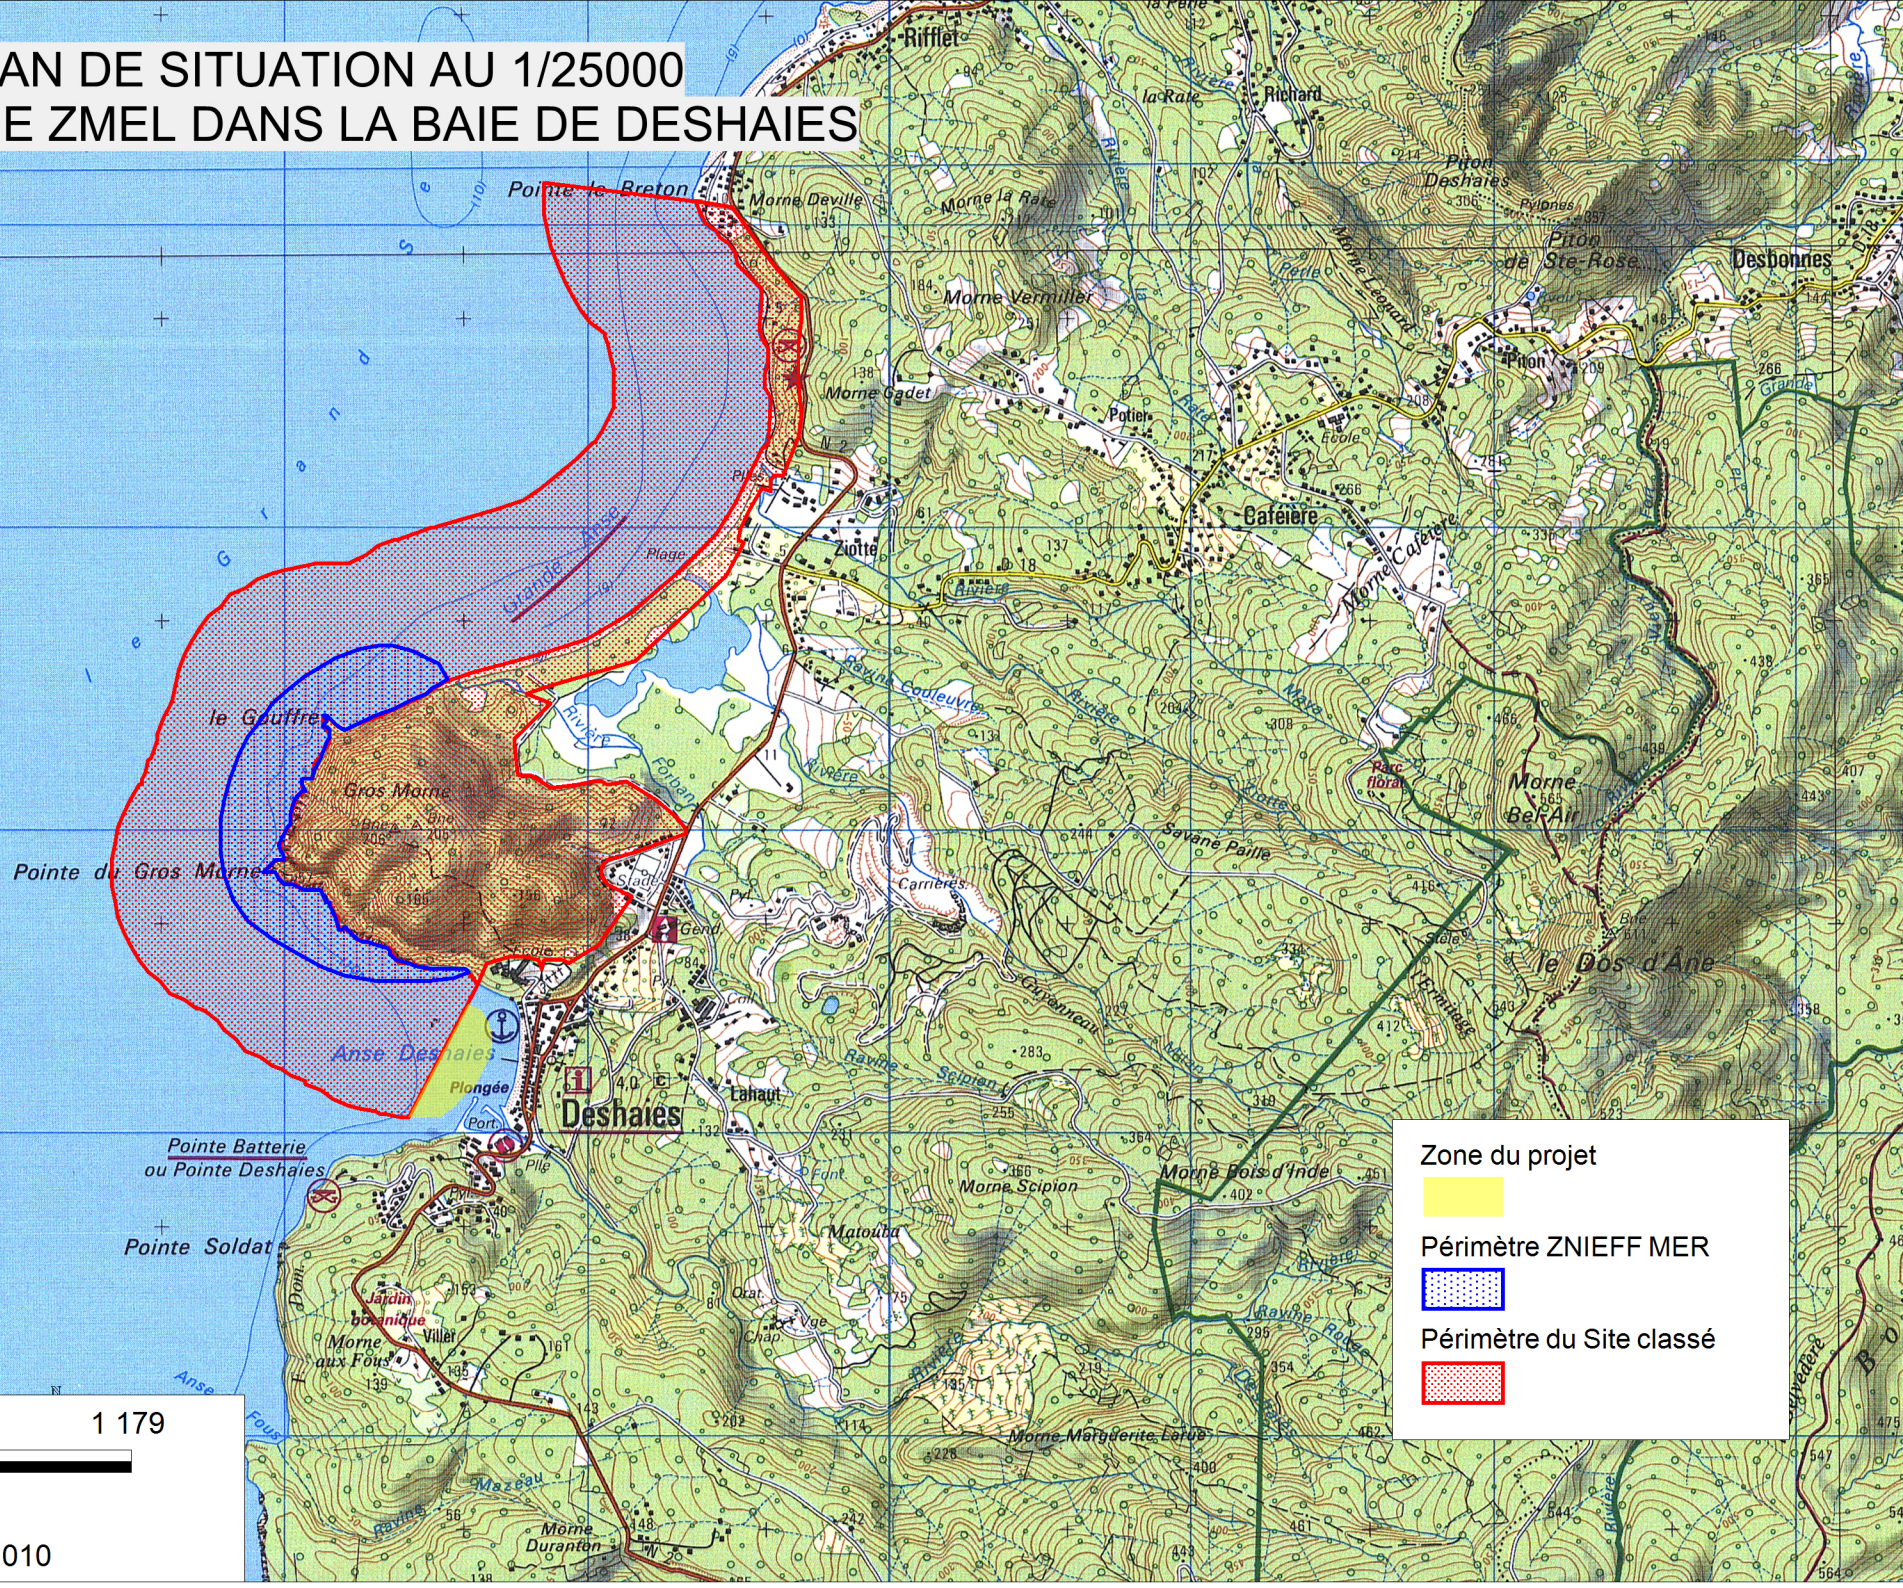

**Zone du projet**  


**Périmètre ZNIEFF MER**  


**Périmètre du Site classé**  
