

Aménagement de l'espace polyvalent de Montéran à Saint Claude

Demande d'examen au cas par cas préalable à la réalisation d'une étude d'impact

CONSULTING

SAFEGE
Centre d'Affaires de Colin
ZAC de Colin
97170 PETIT BOURG
Conseil et Stratégie


SAFEGE SAS - SIEGE SOCIAL
Parc de l'île - 15/27 rue du Port
92022 NANTERRE CEDEX
www.safege.com

Version : 1
Date : 18/12/2019

**ANNEXE 1 :
DOCUMENT CERFA N°14734
INTITULE « INFORMATIONS
NOMINATIVES RELATIVES AU
MAITRE D'OUVRAGE OU
PETITIONNAIRE » - NON PUBLIE**

ANNEXE 2 : UN PLAN DE SITUATION AU 1/25 000

Annexe 2
PLAN DE SITUATION
Localisation de la zone du
projet

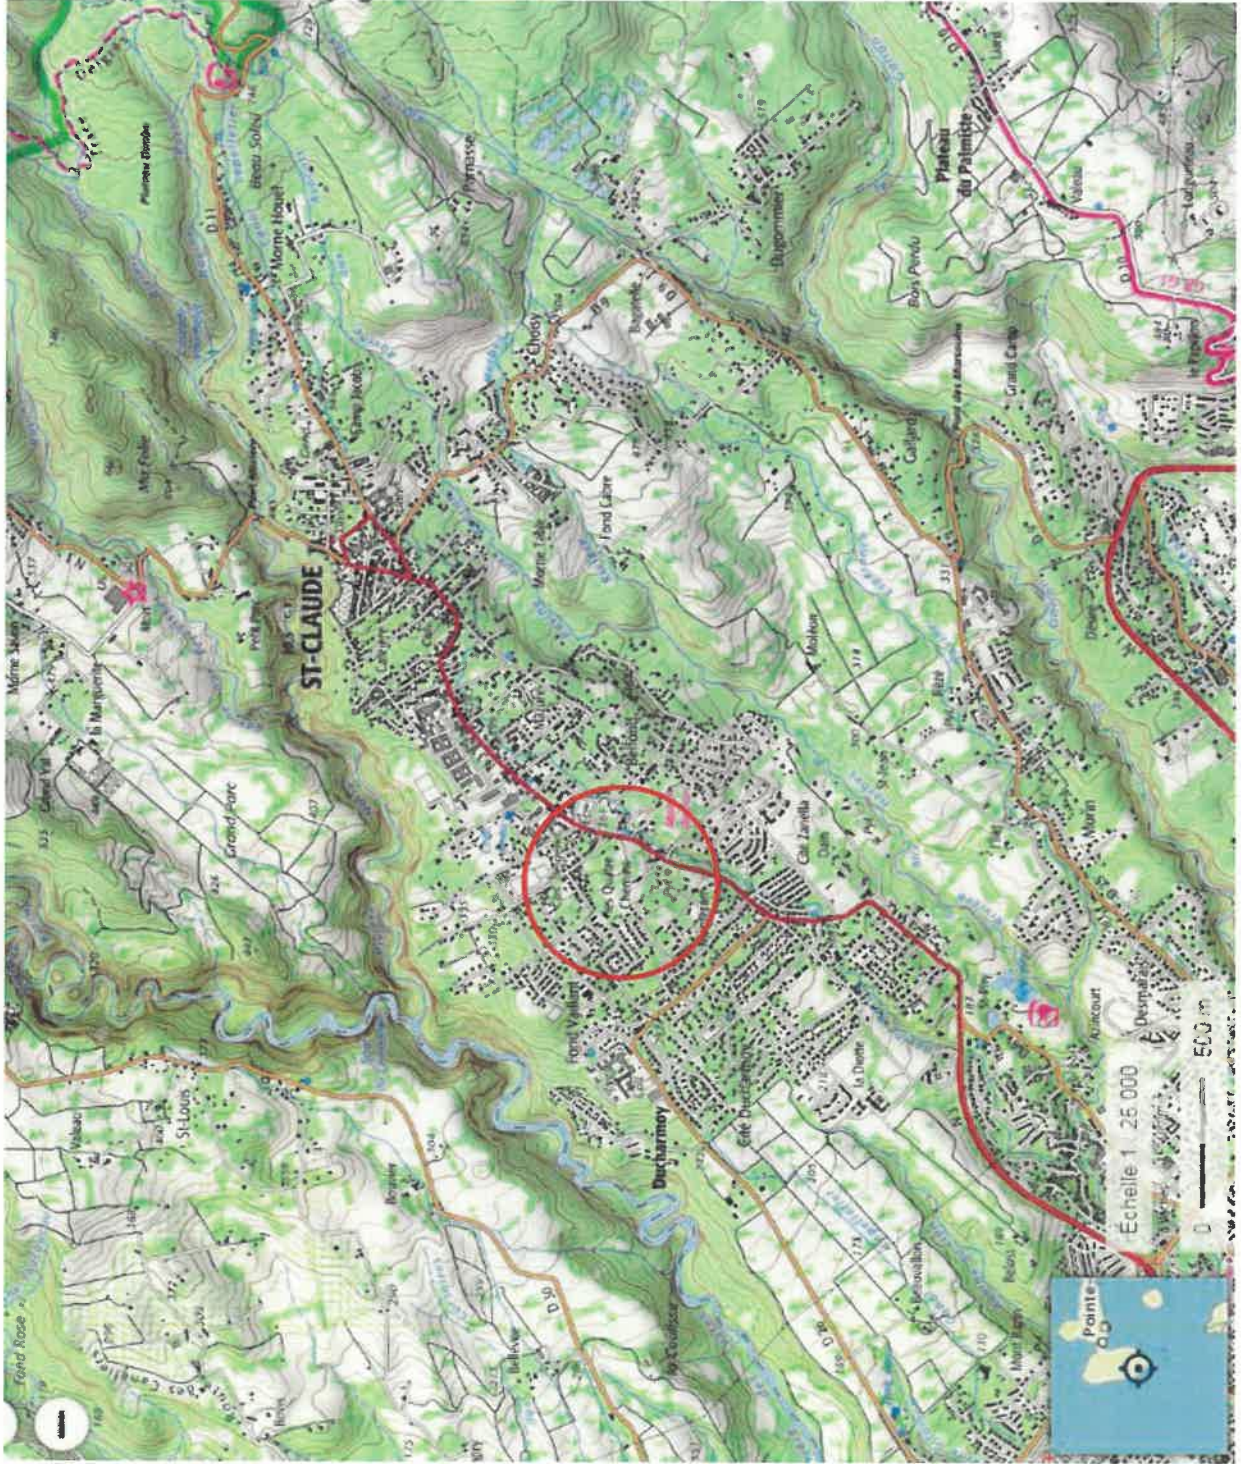

ANNEXE 3 :

PRISES DE VUE REALISEES

EN JUIN 2018 ET JUIN 2019

Annexe 3

ZONE D'IMPLANTATION

Photos de la zone du projet






ANNEXE 4 : PLAN DE MASSE DU PROJET

ANNEXE 5 : PLAN DES ABORDS AU 1/2500^E

Annexe 5
PLAN DES ABORDS
Orthophotographie (2017)
et cadastre extraits de
geoportail.gouv.fr

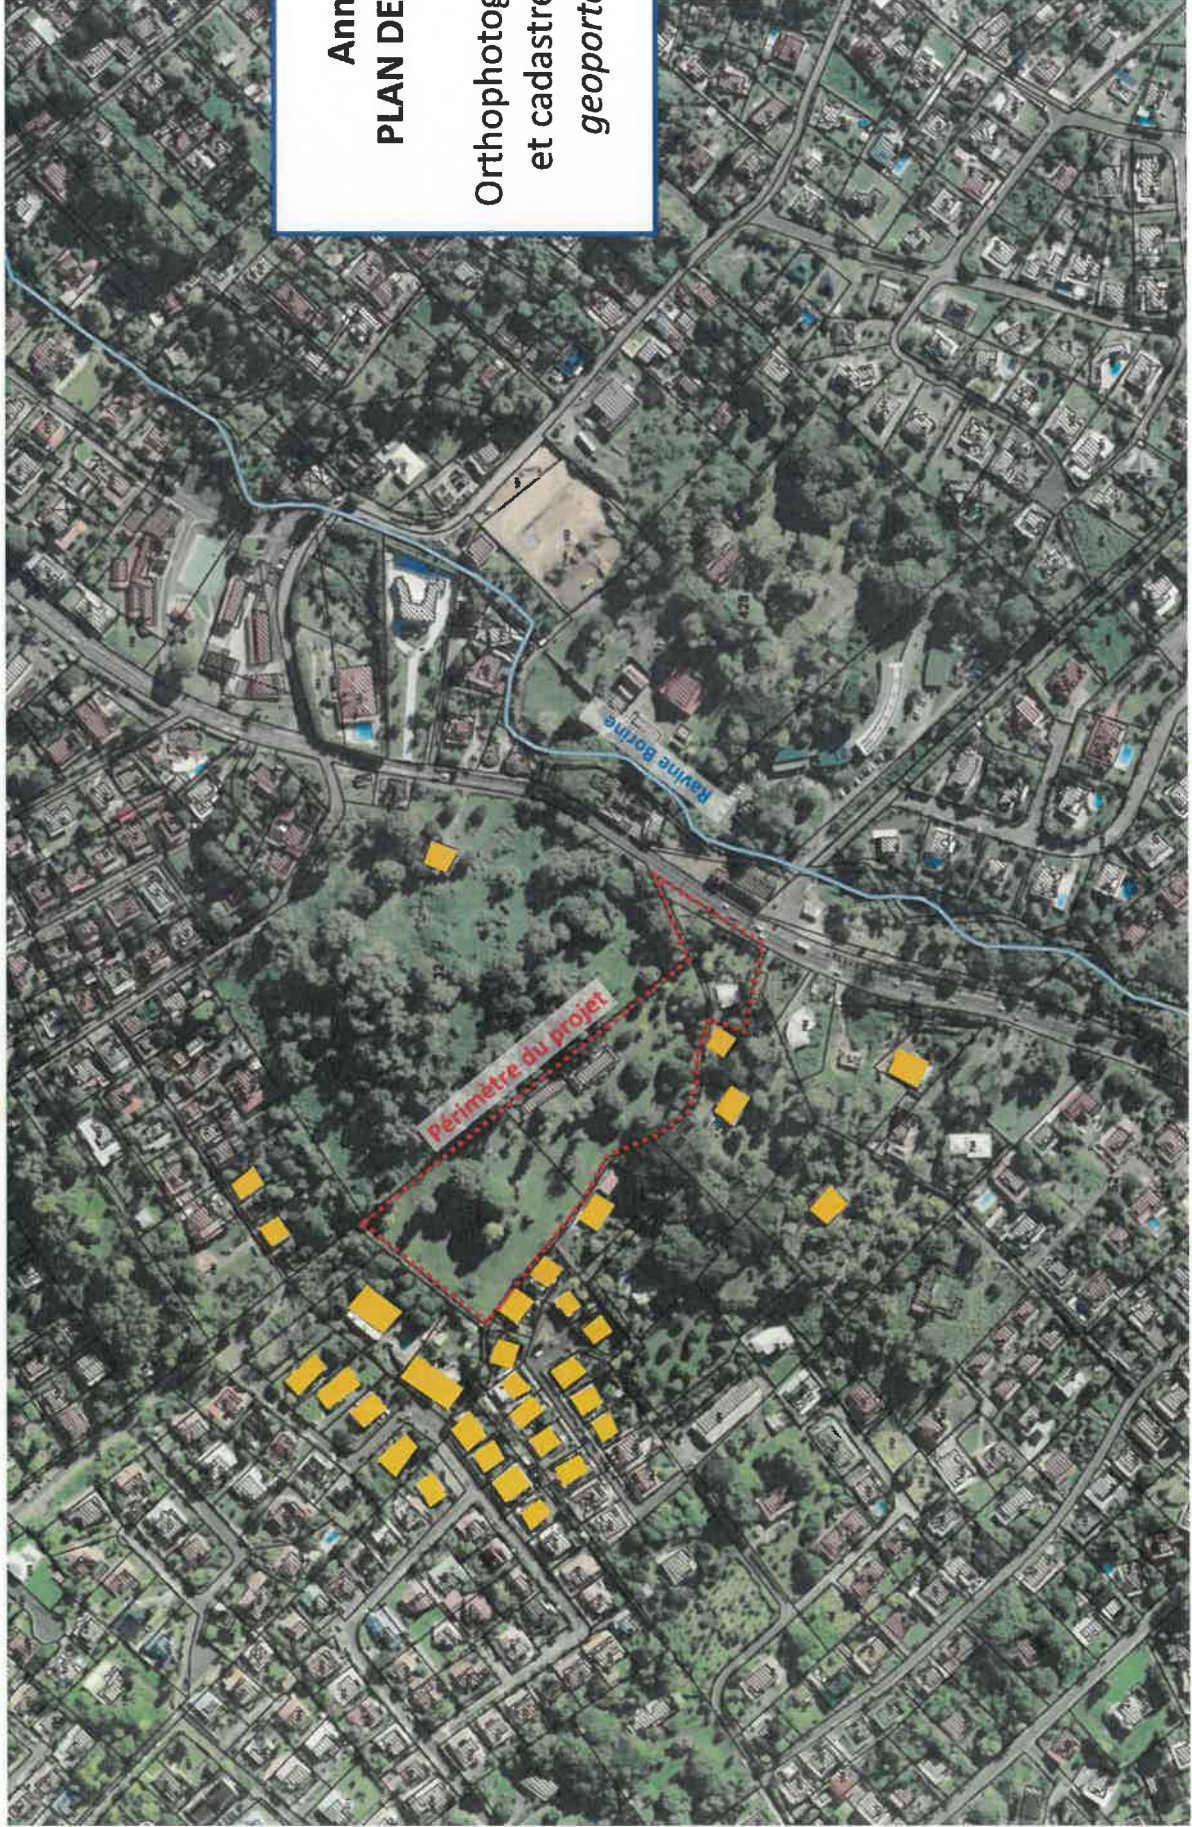

 Habitations

Ech : 1/2500^e