



Annexe 1

Plan de situation des aménagements prévus sur l'étang Savane et le bief

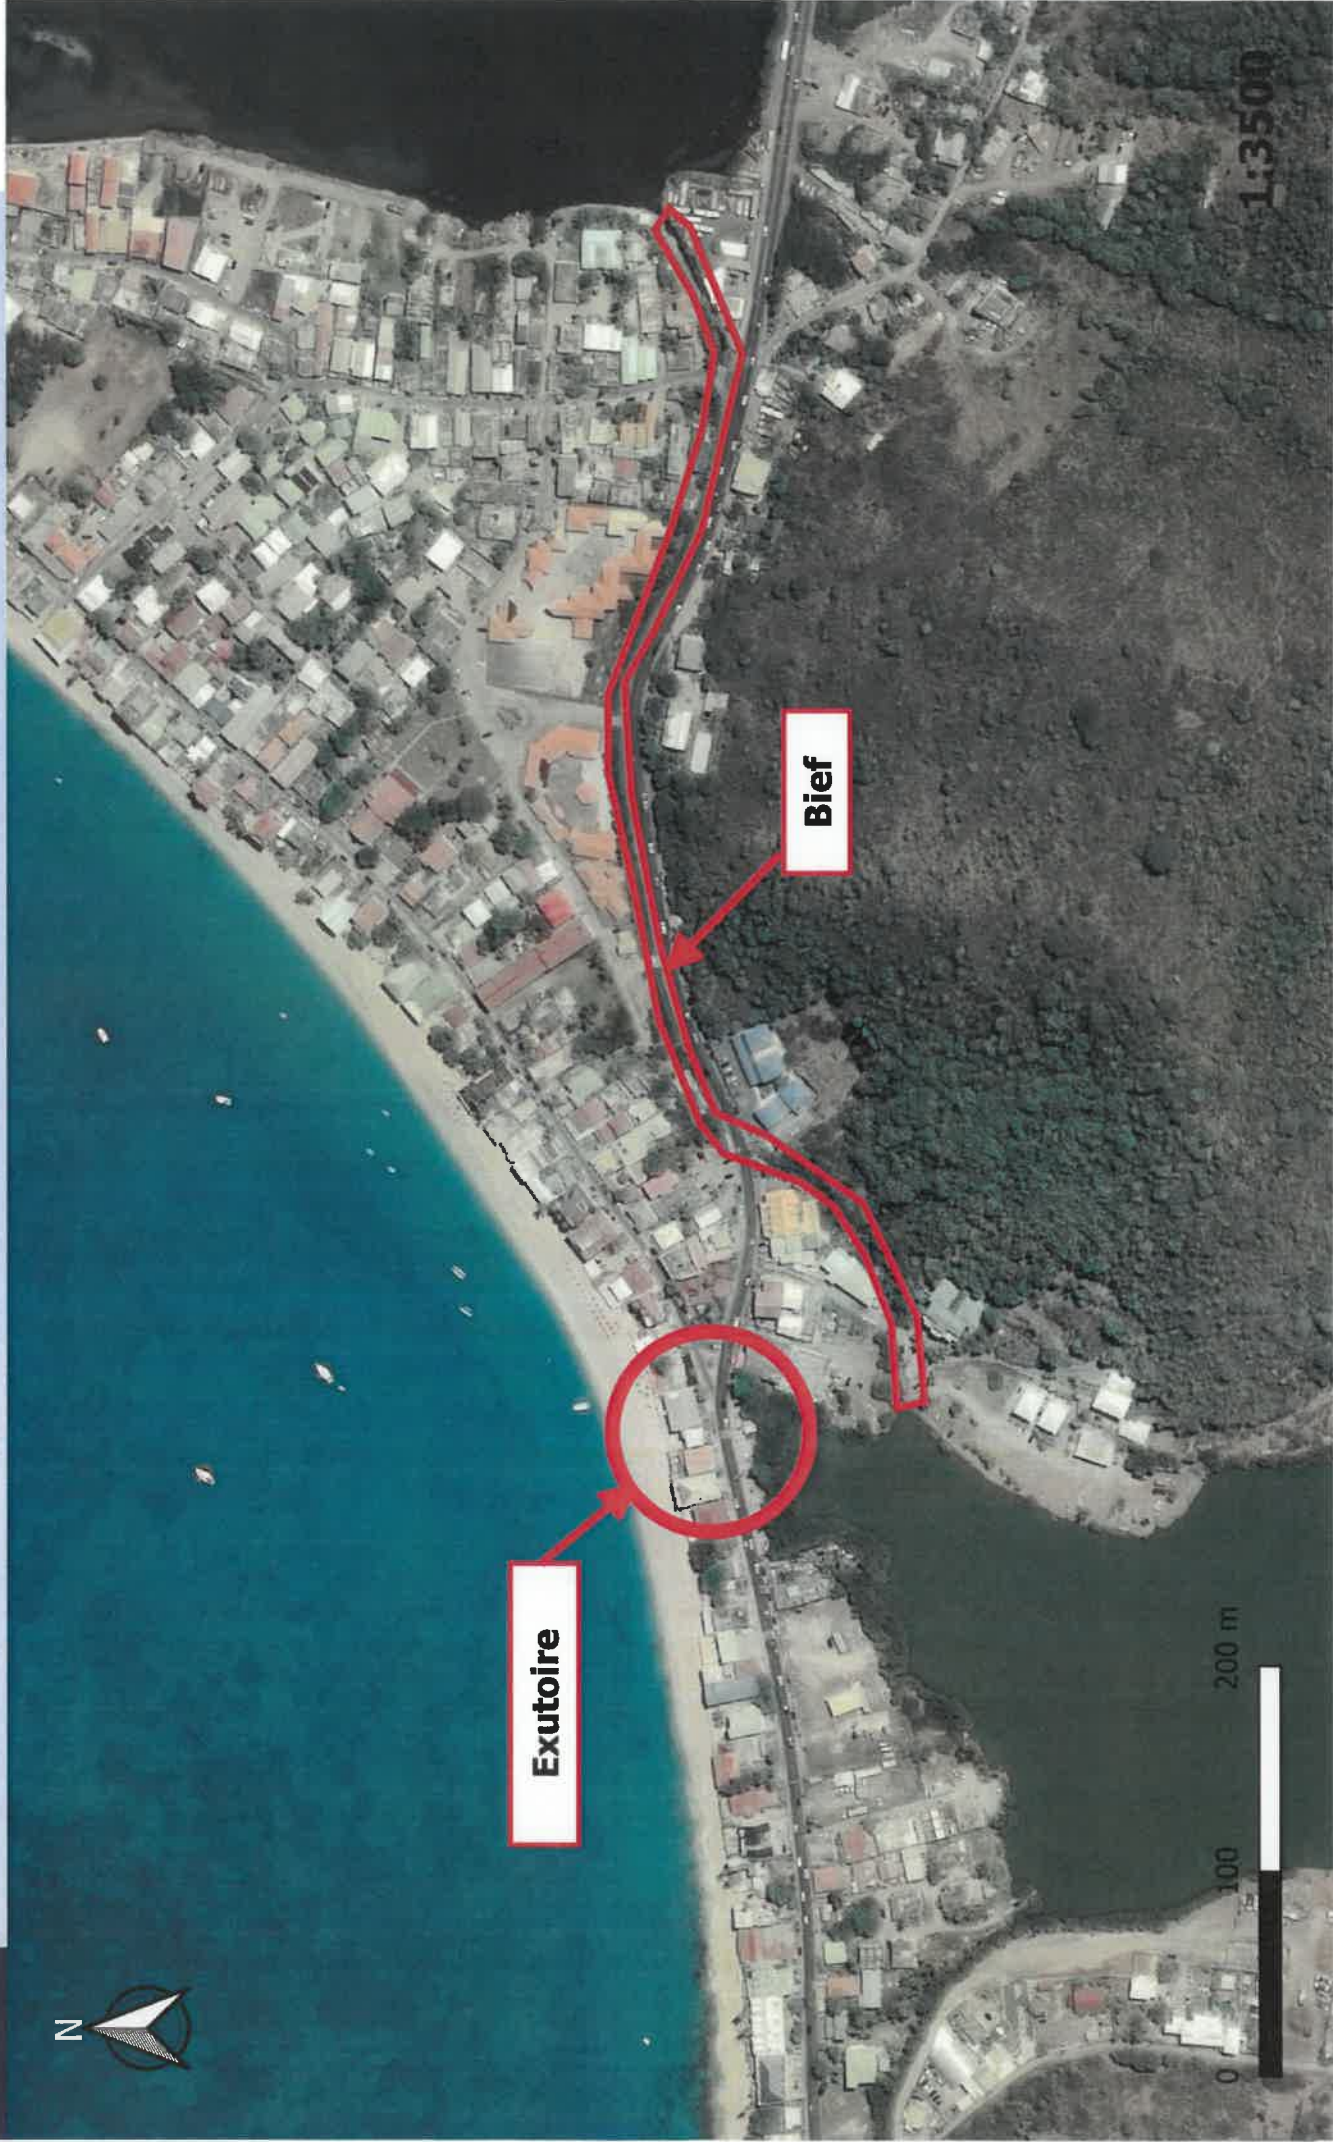

Annexe 2

Plan de situation des abords du projet

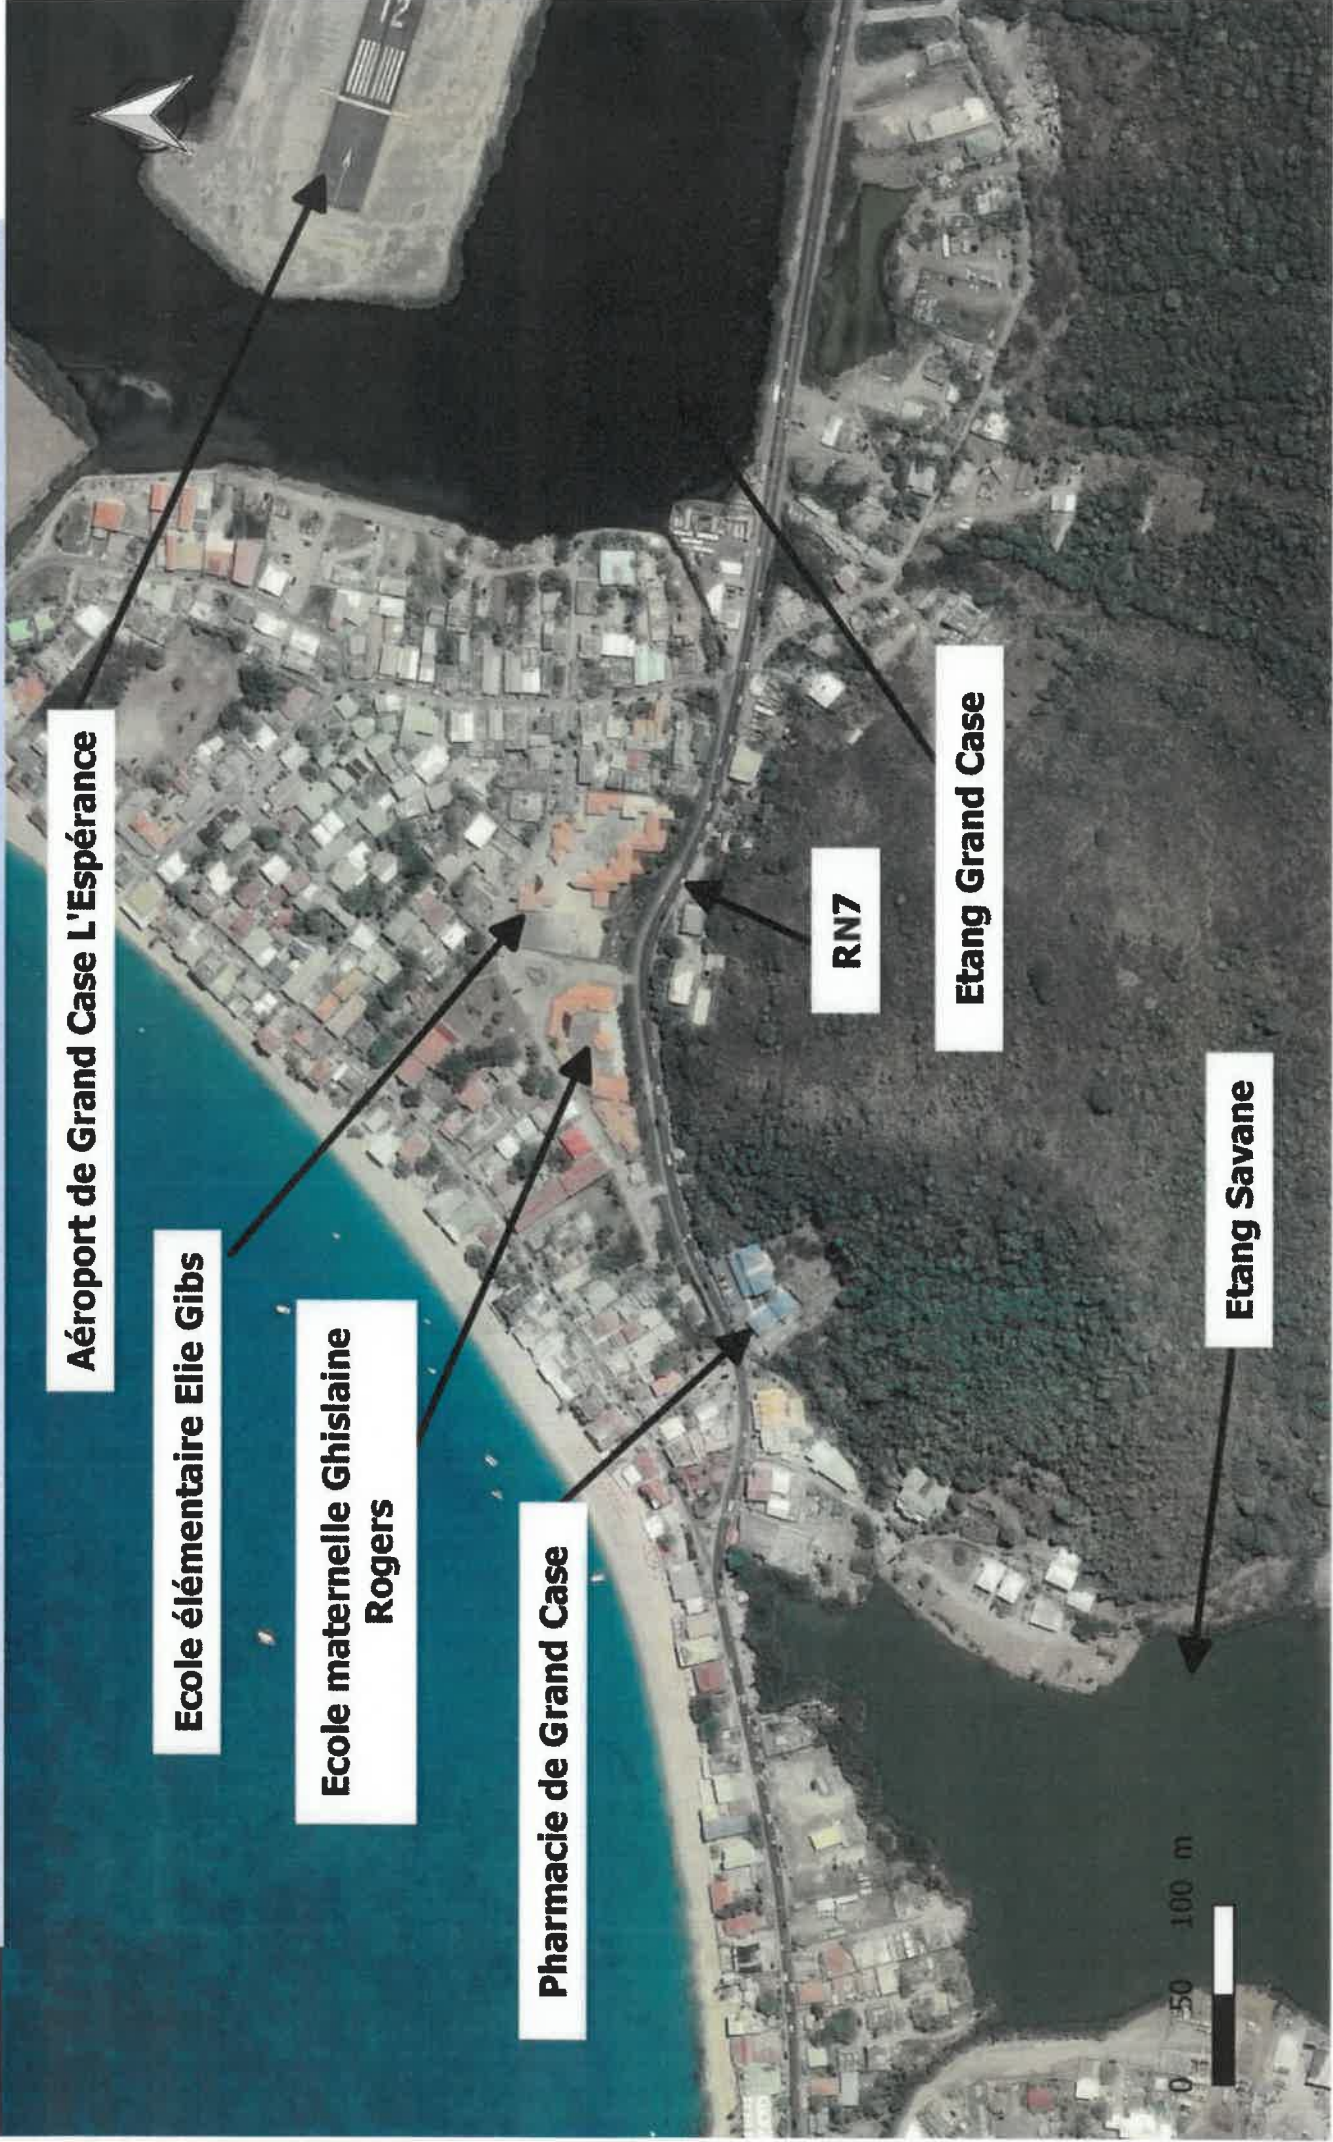

Annexe 3

Géolocalisation des photographies de la zone du projet (15/12/2016)

