

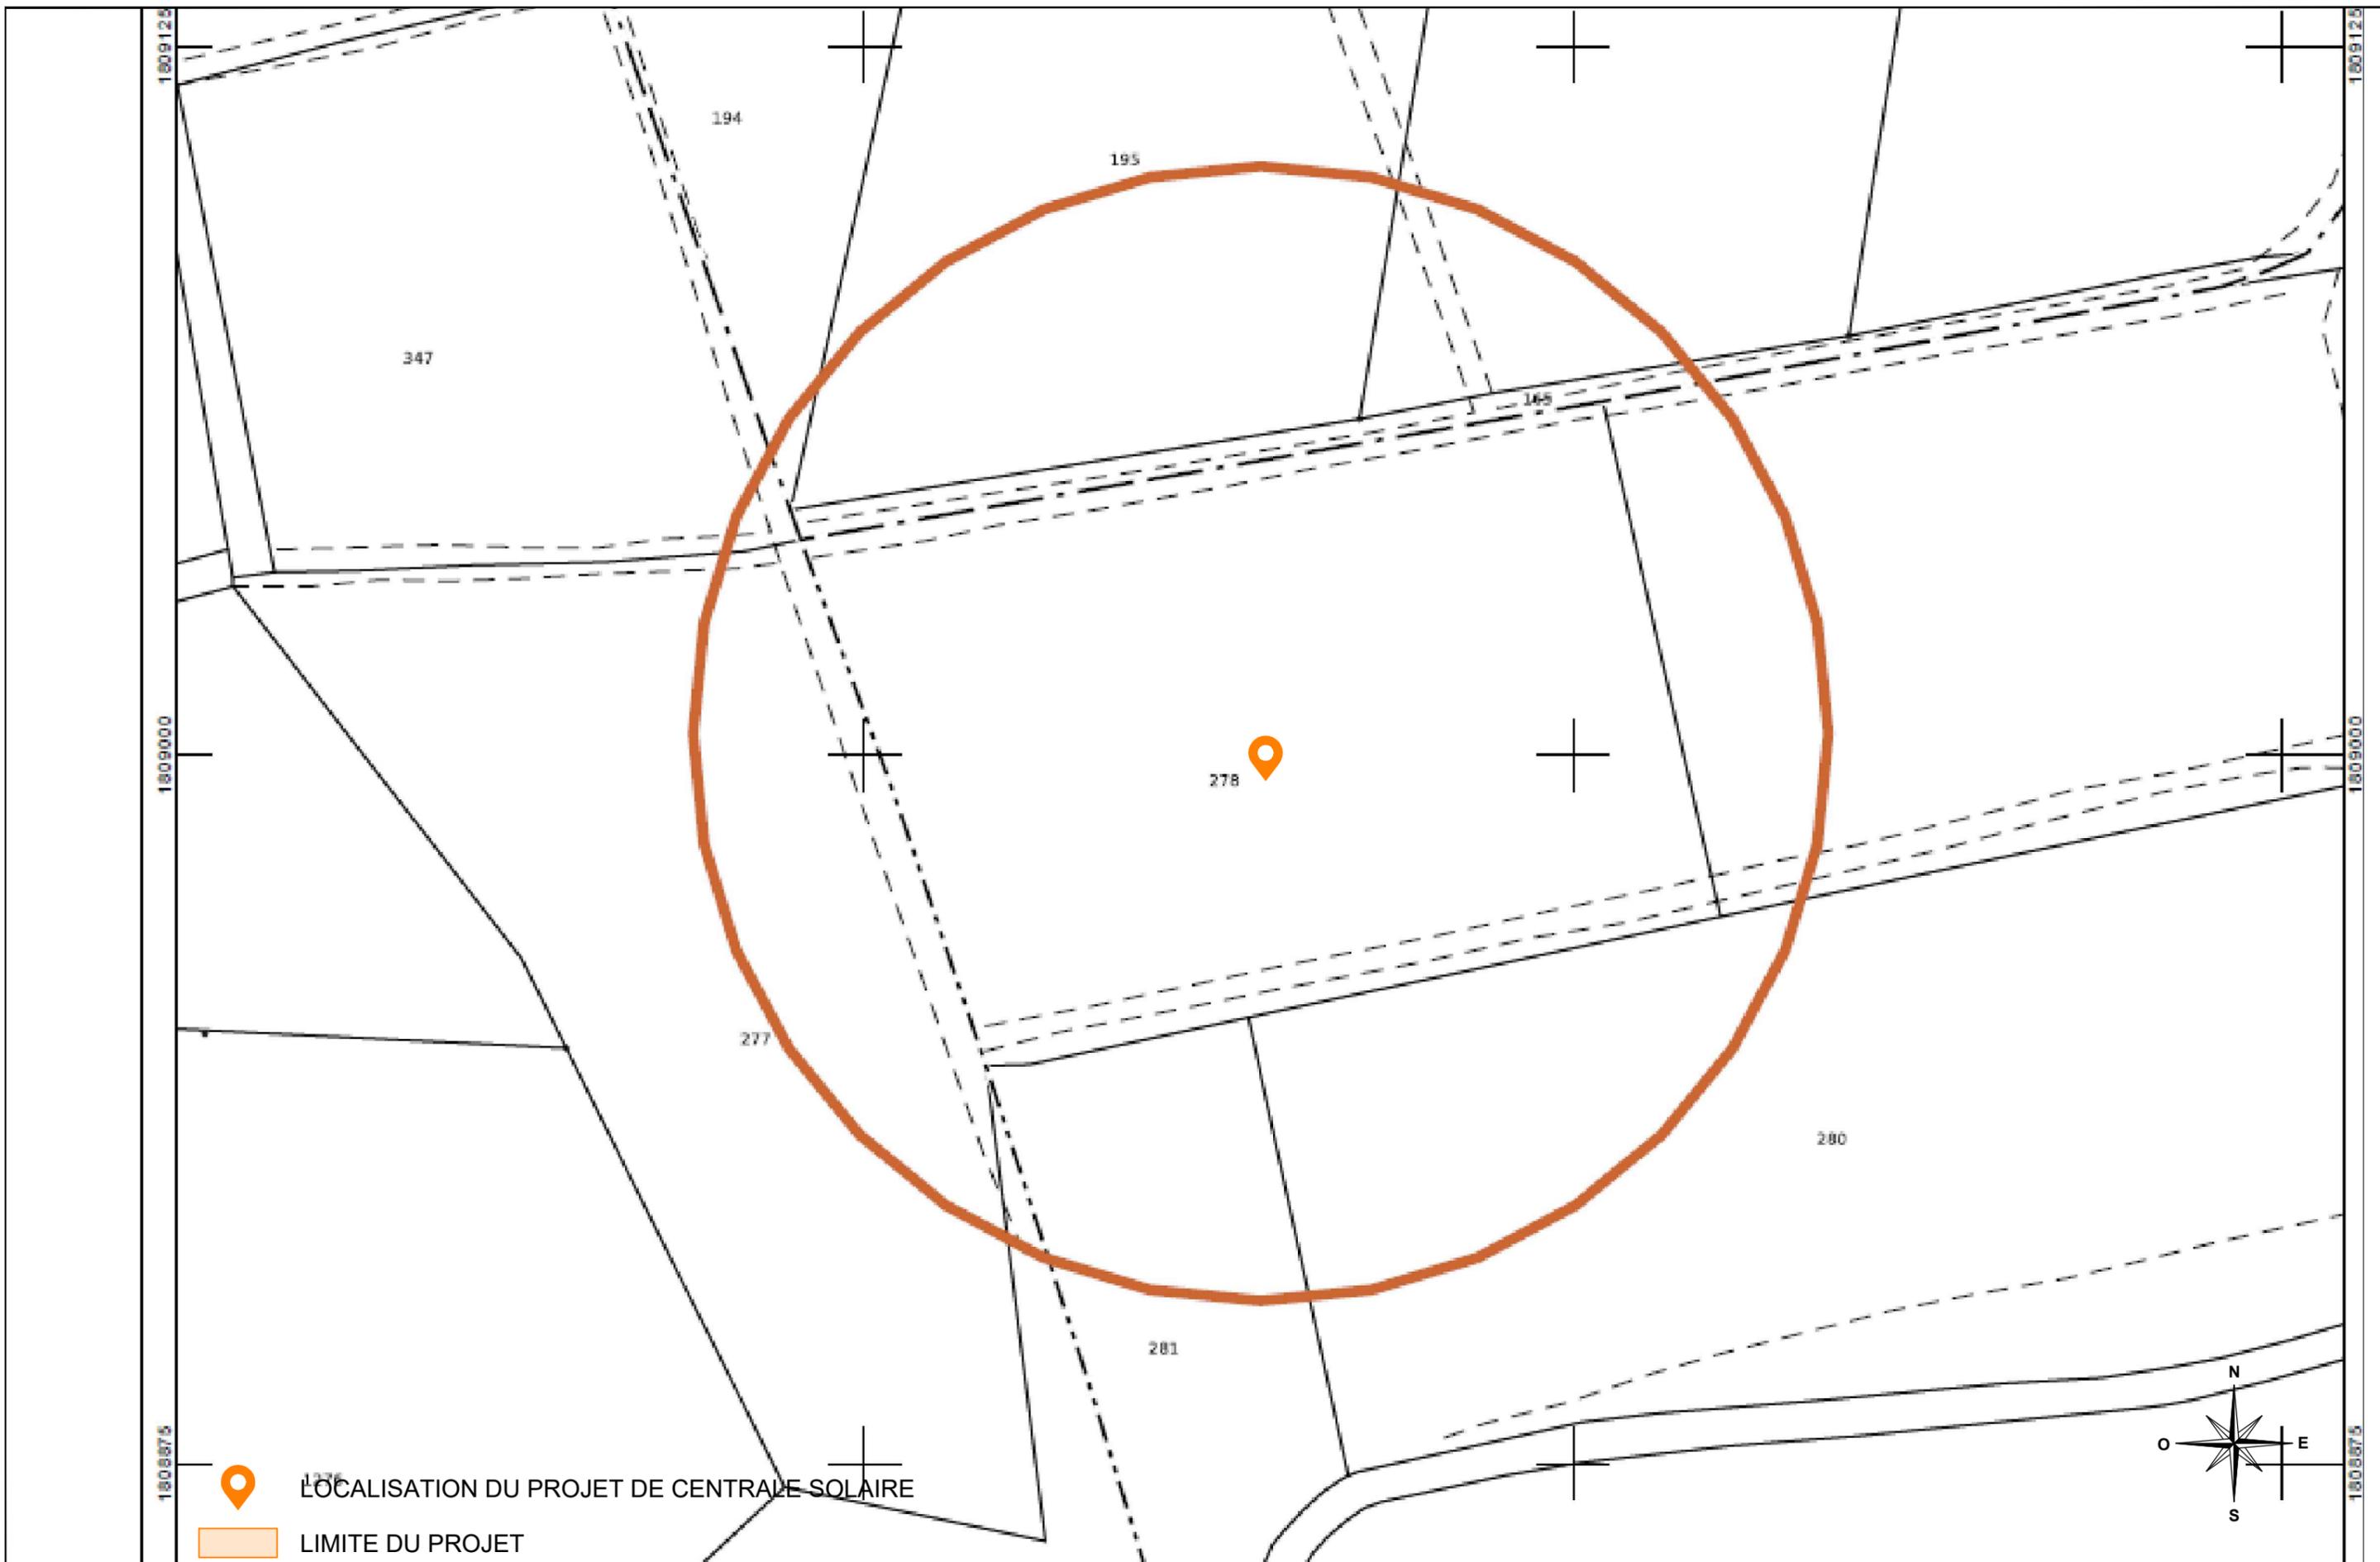


maître d'ouvrage	projet	numéro-nom	échelles	format	date	indice
 TotalEnergies Renouvelables Antilles Immeuble Antares, Dothémare 97132 les Abymes	Maudet 2 - Le Moule Cheffe de projet - Sophie DELAPLACE	ANNEXE 3-1 PLAN DE SITUATION	échelle 1 : 5 000	A3	15/03/2024	A, MSI

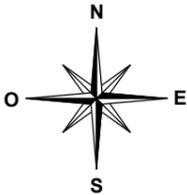

LOCALISATION DU PROJET DE CENTRALE SOLAIRE
 LIMITE DU PROJET


maître d'ouvrage  TotalEnergies Renouvelables Antilles Immeuble Antares, Dothémare 97132 les Abymes	projet Maudet 2 - Le Moule Cheffe de projet - Sophie DELAPLACE	numéro-nom ANNEXE 3-1 PLAN DE SITUATION	échelles échelle 1 : 5 000	format A3	date 15/03/2024	indice A, MSI
---	--	--	-------------------------------	--------------	--------------------	------------------

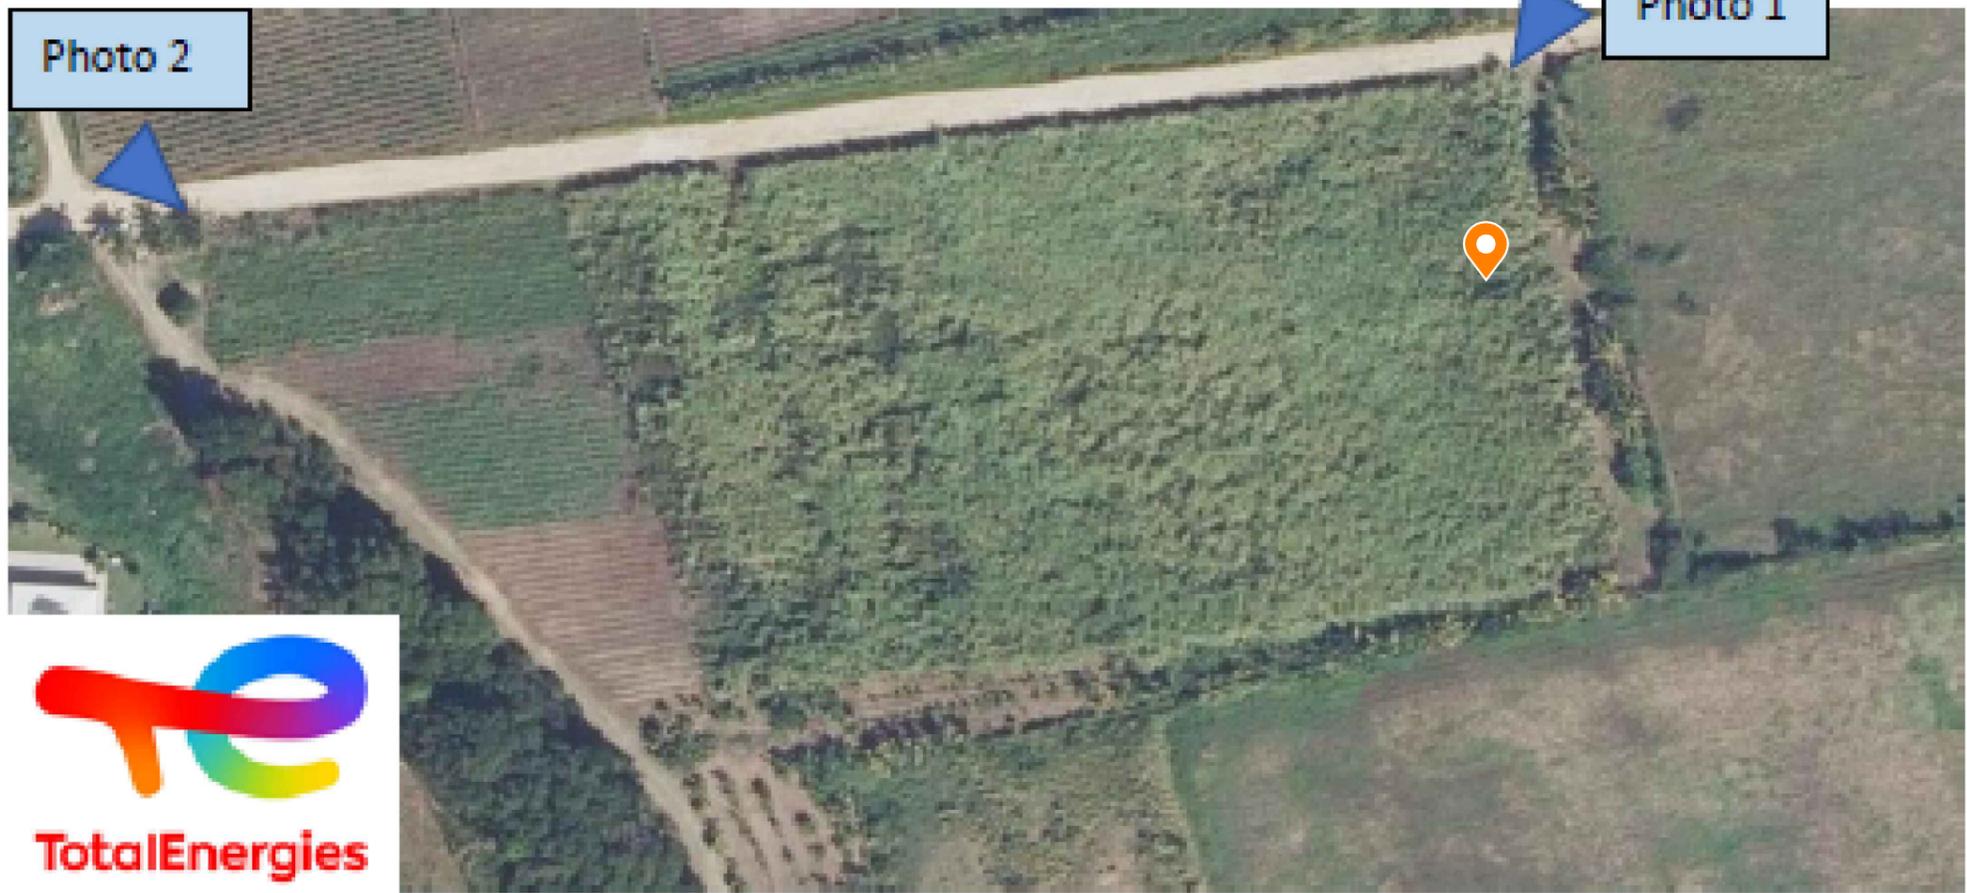



maître d'ouvrage	projet	numéro-nom	échelles	format	date	indice
 TotalEnergies Renouvelables Antilles Immeuble Antares, Dothémare 97132 les Abymes	Maudet 2 - Le Moule Cheffe de projet - Sophie DELAPLACE	ANNEXE 4-1 PHOTOGRAPHIE		A3	15/03/2024	A, MSI




maître d'ouvrage	projet	numéro-nom	échelles	format	date	indice
 TotalEnergies Renouvelables Antilles Immeuble Antares, Dothémare 97132 les Abymes	Maudet 2 - Le Moule Cheffe de projet - Sophie DELAPLACE	ANNEXE 4-2 PHOTOGRAPHIE		A3	15/03/2024	A, MSI

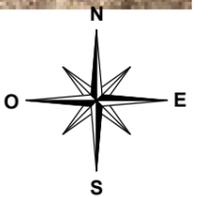

maître d'ouvrage	projet	numéro-nom	échelles	format	date	indice
 TotalEnergies Renouvelables Antilles Immeuble Antares, Dothémare 97132 les Abymes	Maudet 2 - Le Moule Cheffe de projet - Sophie DELAPLACE	ANNEXE 4-3 PHOTOGRAPHIE		A3	15/03/2024	A, MSI

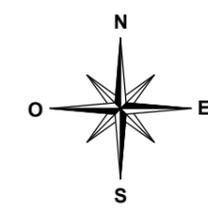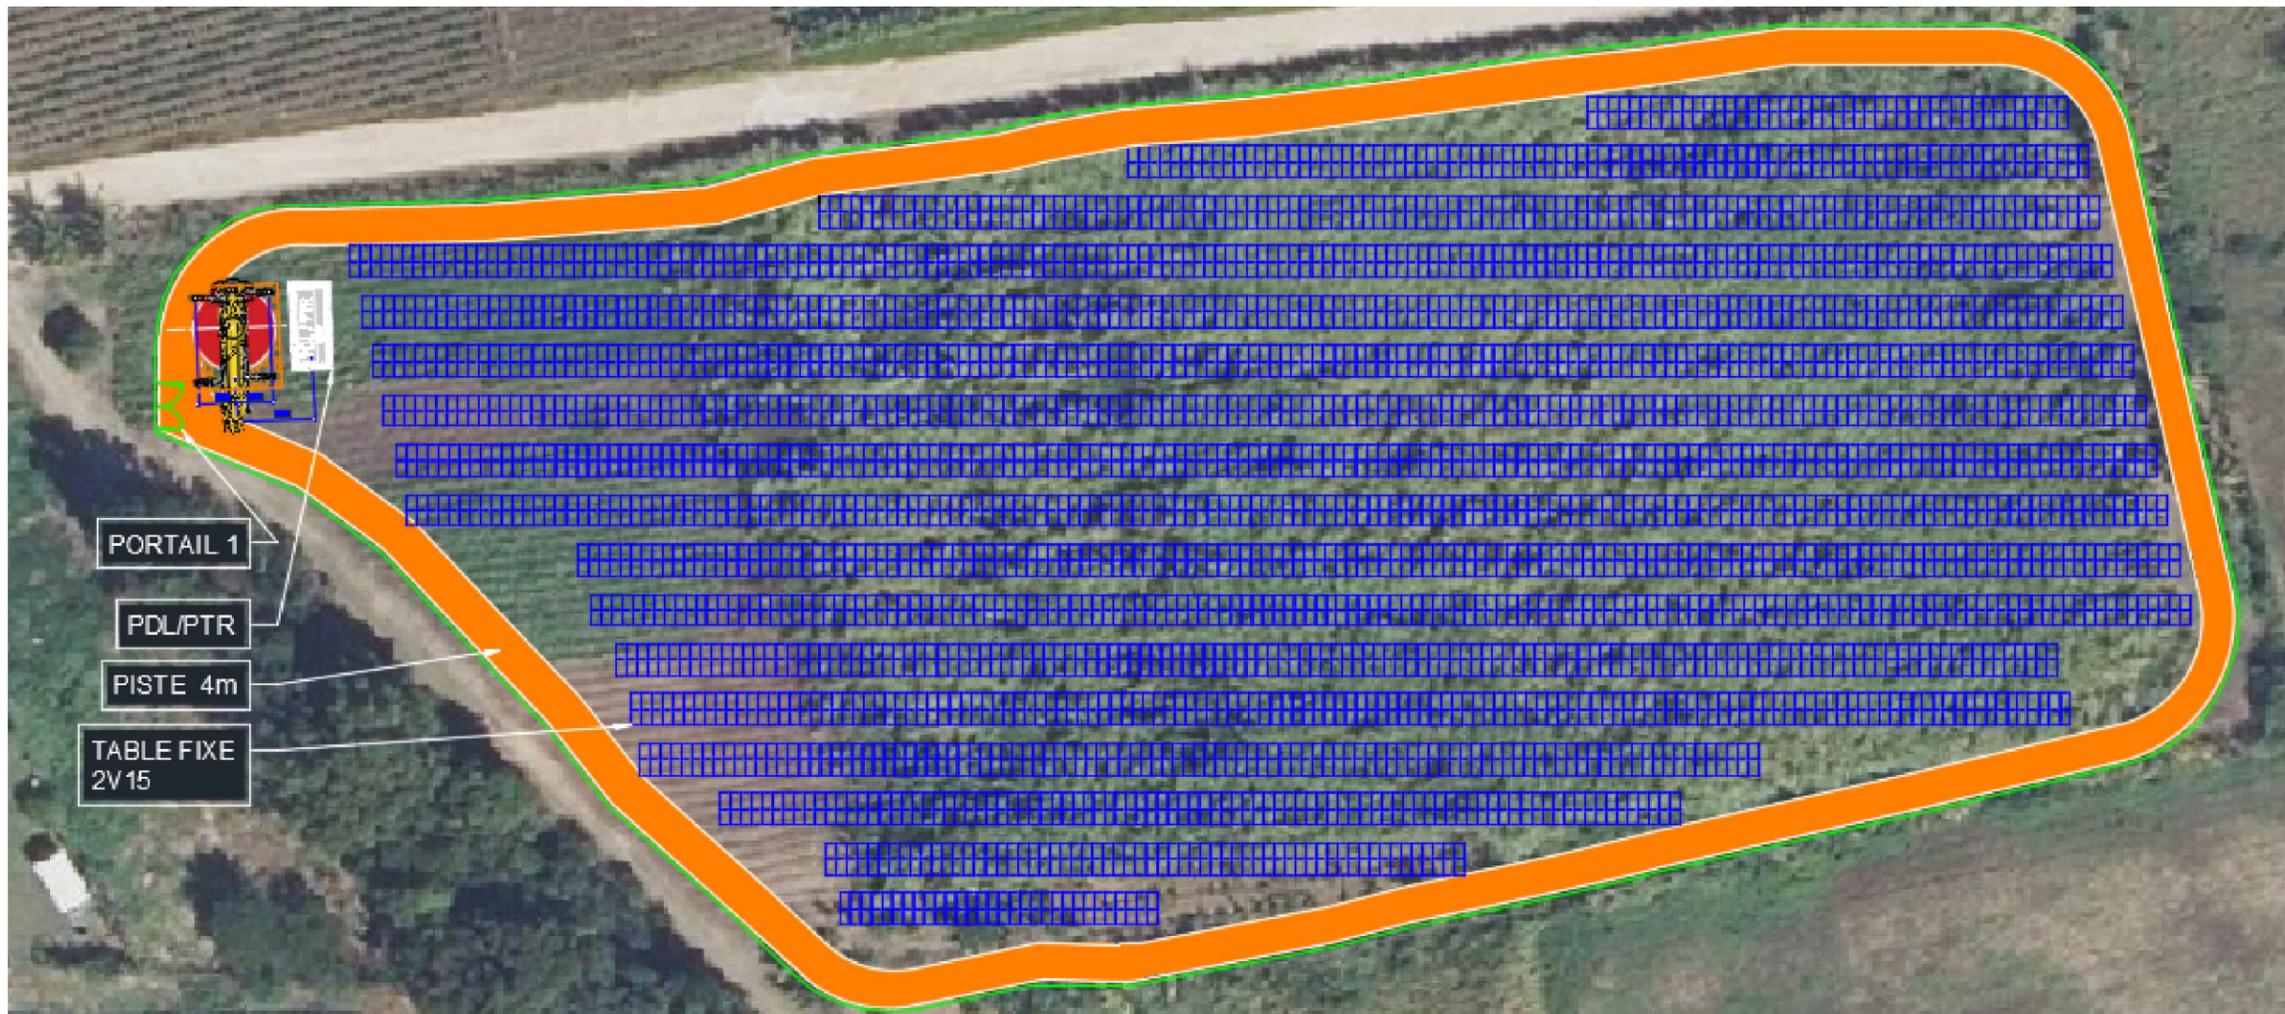

maître d'ouvrage	projet	numéro-nom	échelles	format	date	indice
 TotalEnergies Renouvelables Antilles Immeuble Antares, Dothémare 97132 les Abymes	Maudet 2 - Le Moule Cheffe de projet - Sophie DELAPLACE	ANNEXE5 PLAN DE MASSE DU PROJET		A3	15/03/2024	A, MSI

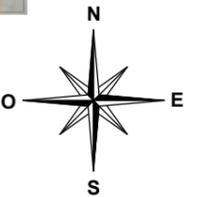

maître d'ouvrage	projet	numéro-nom	échelles	format	date	indice
 TotalEnergies Renouvelables Antilles Immeuble Antares, Dothémare 97132 les Abymes	Maudet 2 - Le Moule Cheffe de projet - Sophie DELAPLACE	ANNEXE 6 RESEAU HYDROGRAPHIQUE		A3	15/03/2024	A, MSI