



<p>Département de la GUADELOUPE Commune de PETIT-BOURG</p> <p>Centre Equestre</p>	<p>Maître d'Ouvrage</p> <p>CENTRE EQUESTRE DE VALOMBREUSE Chemin de Valombreuse Cabout 97170 Petit-Bourg</p> <p>Tel : 0690 69 85 08 email : ll@valombreuse.com</p>		<p>Maître d'Oeuvre</p> <p>Olivier Gros-Dubois SELARL d'ARCHITECTURE</p> <p>Impasse Samana - Convenance 97122 BAIE-MAHAULT</p> <p>Port : 0690 556999 email : ogd2@wanadoo.fr</p>	<p>DOSSIER CAS PAR CAS</p>	<table border="1"> <tr> <td>APS</td> <td>26 Mars 2019</td> </tr> <tr> <td>APS</td> <td>15 juillet 2019</td> </tr> <tr> <td>APS</td> <td>20 juillet 2019</td> </tr> <tr> <td>DPC</td> <td>20 Novembre 2019</td> </tr> <tr> <td>DPCM</td> <td>18 Septembre 2021</td> </tr> <tr> <td></td> <td></td> </tr> </table>	APS	26 Mars 2019	APS	15 juillet 2019	APS	20 juillet 2019	DPC	20 Novembre 2019	DPCM	18 Septembre 2021		
APS	26 Mars 2019																
APS	15 juillet 2019																
APS	20 juillet 2019																
DPC	20 Novembre 2019																
DPCM	18 Septembre 2021																

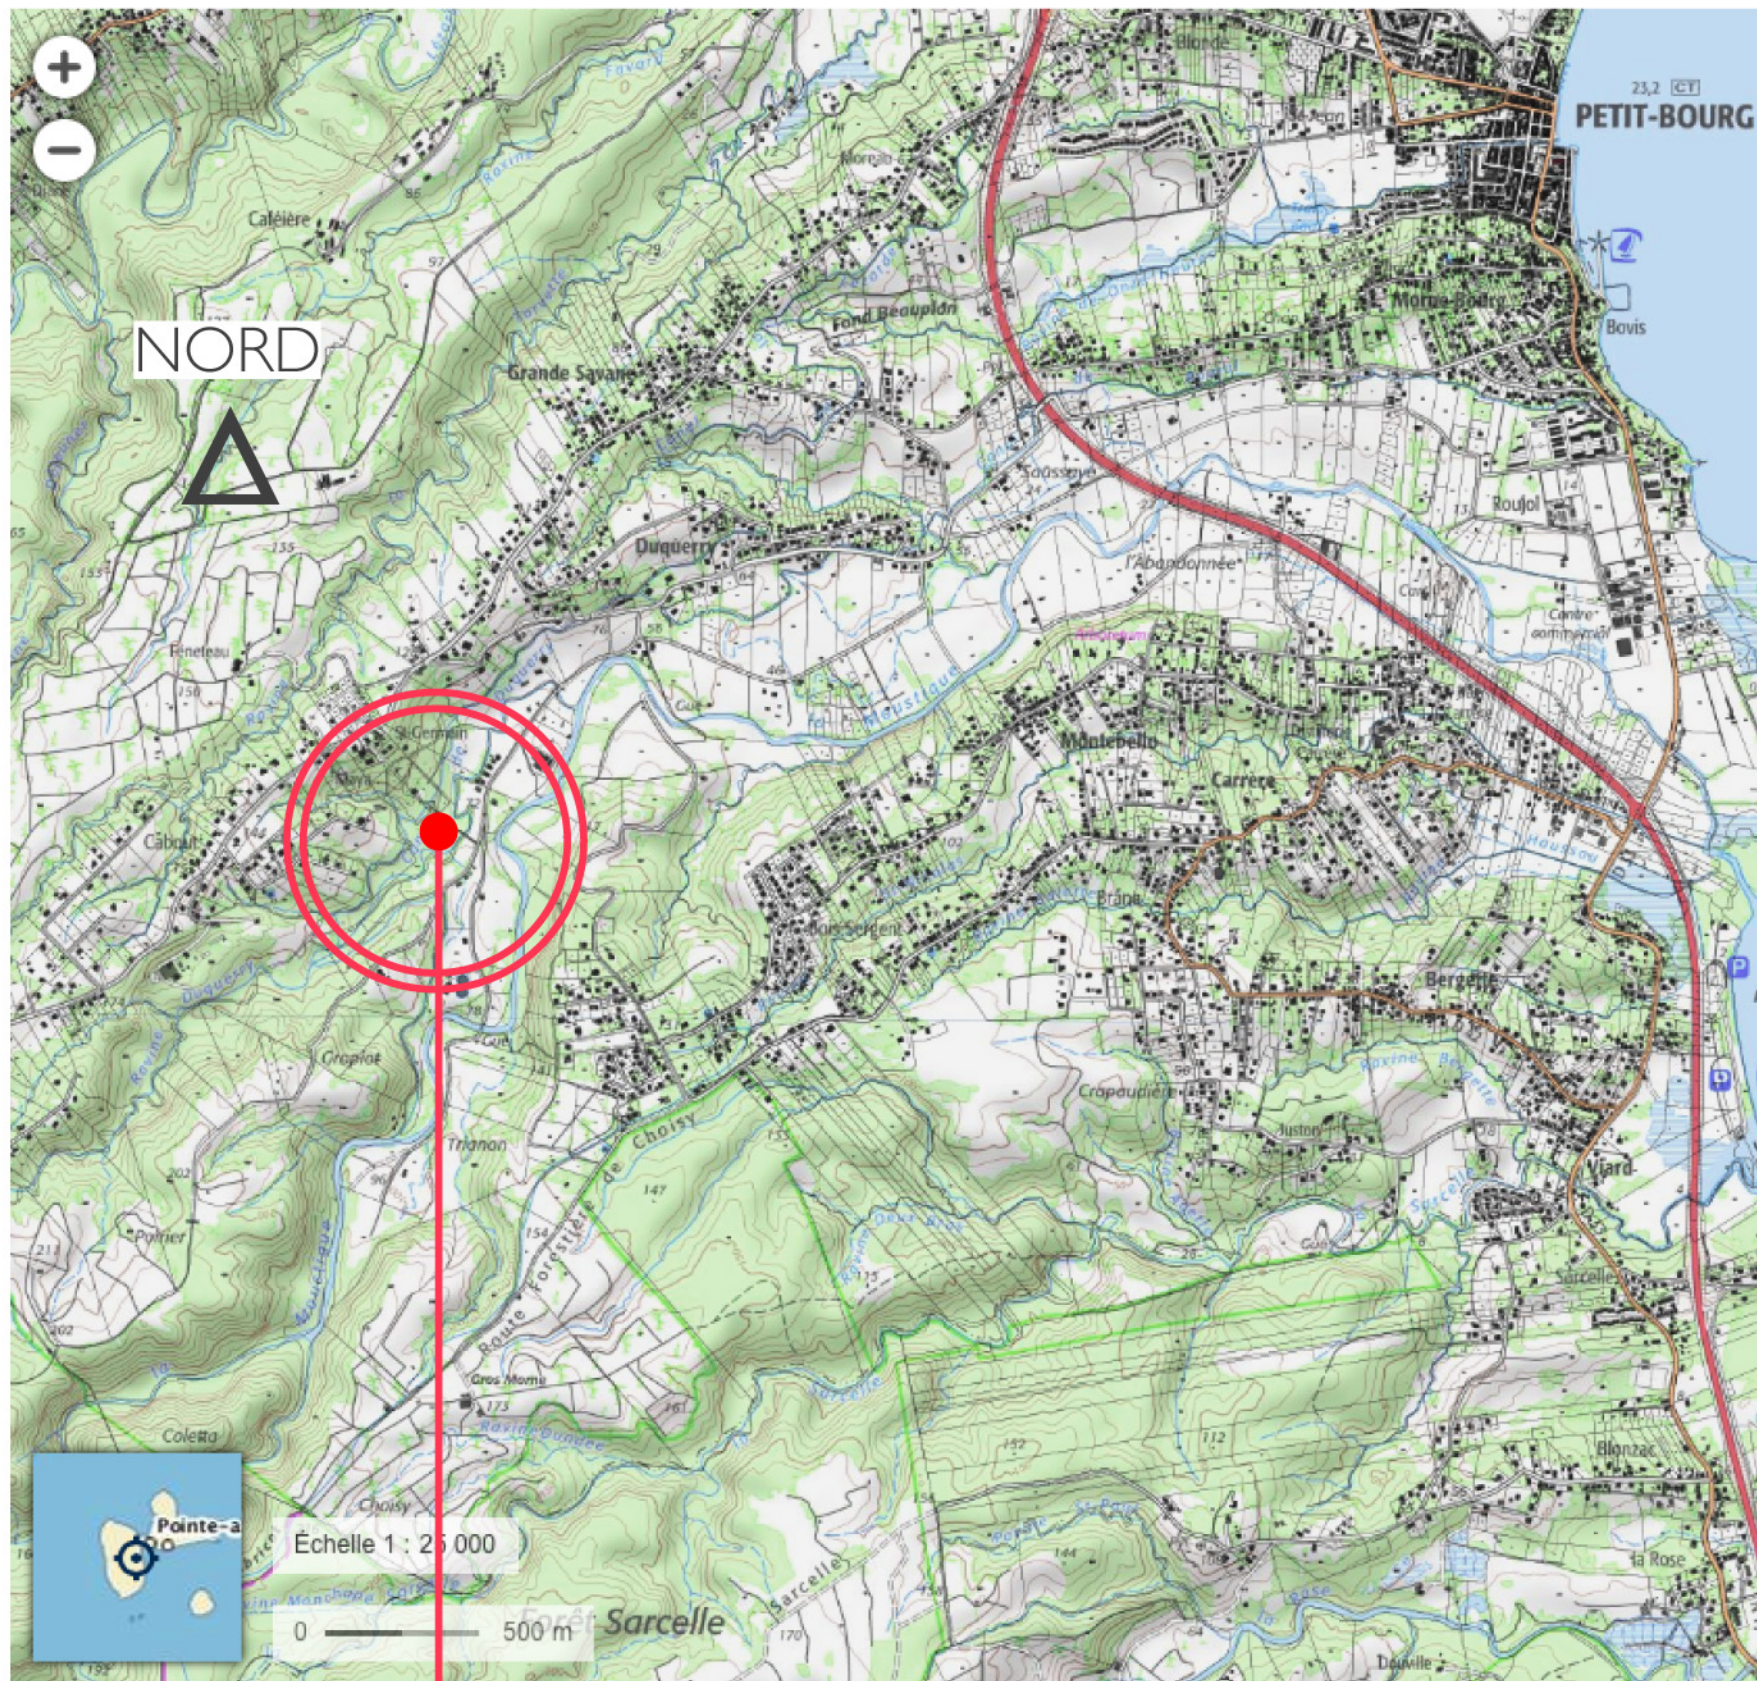


Département : GUADELOUPE Commune : PETIT BOURG	DIRECTION GÉNÉRALE DES FINANCES PUBLIQUES ----- EXTRAIT DU PLAN CADASTRAL -----	Le plan visualisé sur cet extrait est géré par le centre des impôts foncier suivant : Pointe-à-Pitre Centre des Finances Publiques de Morne Caruel Rue des Finances 97139 97139 Abymes tél. 05 90 83 85 73 -fax cdif.pointe-a-pitre@dgfip.finances.gouv.fr
Section : AY Feuille : 000 AY 01 Échelle d'origine : 1/5000 Échelle d'édition : 1/4000 Date d'édition : 13/03/2019 (fuseau horaire de Paris)	Cet extrait de plan vous est délivré par : cadastre.gouv.fr	

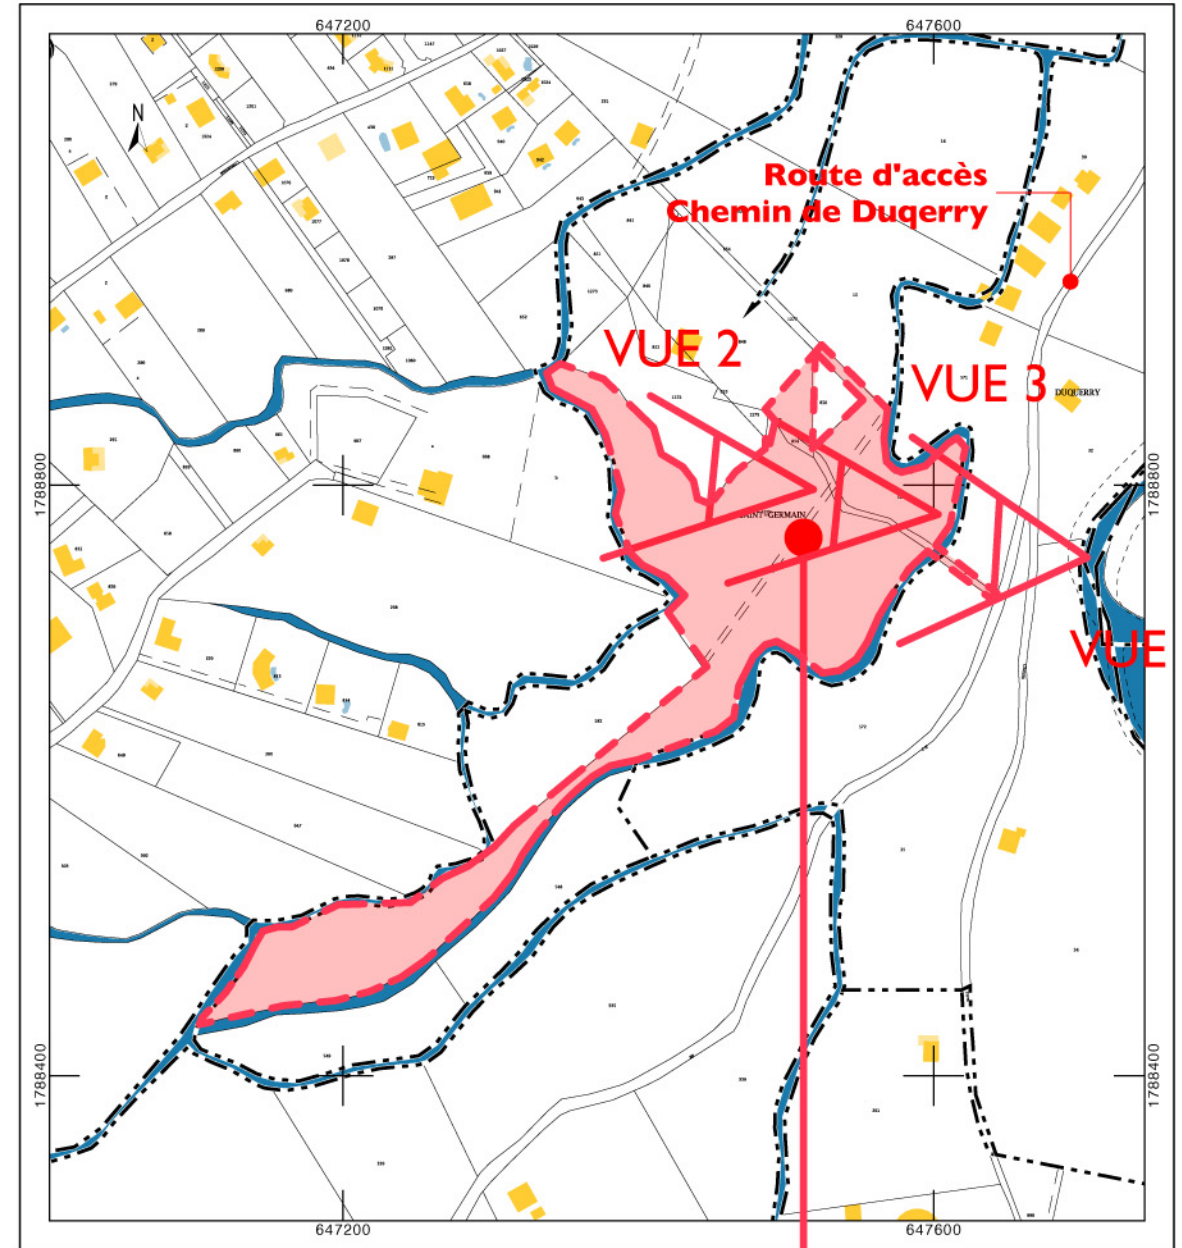

PROJET

Petit-Bourg - Quartier Saint Germain - Références Cadastreales AY 1278 - 5 074 m² / 1274 - 35 644 m² / 856 - 395 m² / 854 - 96 m²
 pp 848 - 8 533 m² / 573 - 200 m² Surface totale des parcelles 49 942 m²

Département de la GUADELOUPE Commune de PETIT-BOURG Centre Equestre	Maître d'Ouvrage CENTRE EQUESTRE DE VALOMBREUSE Chemin de Valombreuse Cabout 97170 Petit-Bourg Tel : 0690 69 85 08 email : lk@valombreuse.com	DPCI	Maître d'Oeuvre Olivier Gros-Dubois SELARL d'ARCHITECTURE Impasse Samana - Convenance 97122 BAIE-MAHAULT Port : 0690 556999 email : ogd2@wanadoo.fr	Plan de Situation	APS 26 Mars 2019 APS 15 Juillet 2019 APS 20 Juillet 2019 DPC 20 Novembre 2019 DPCM 18 Septembre 2021
--	--	------	--	--------------------------	---

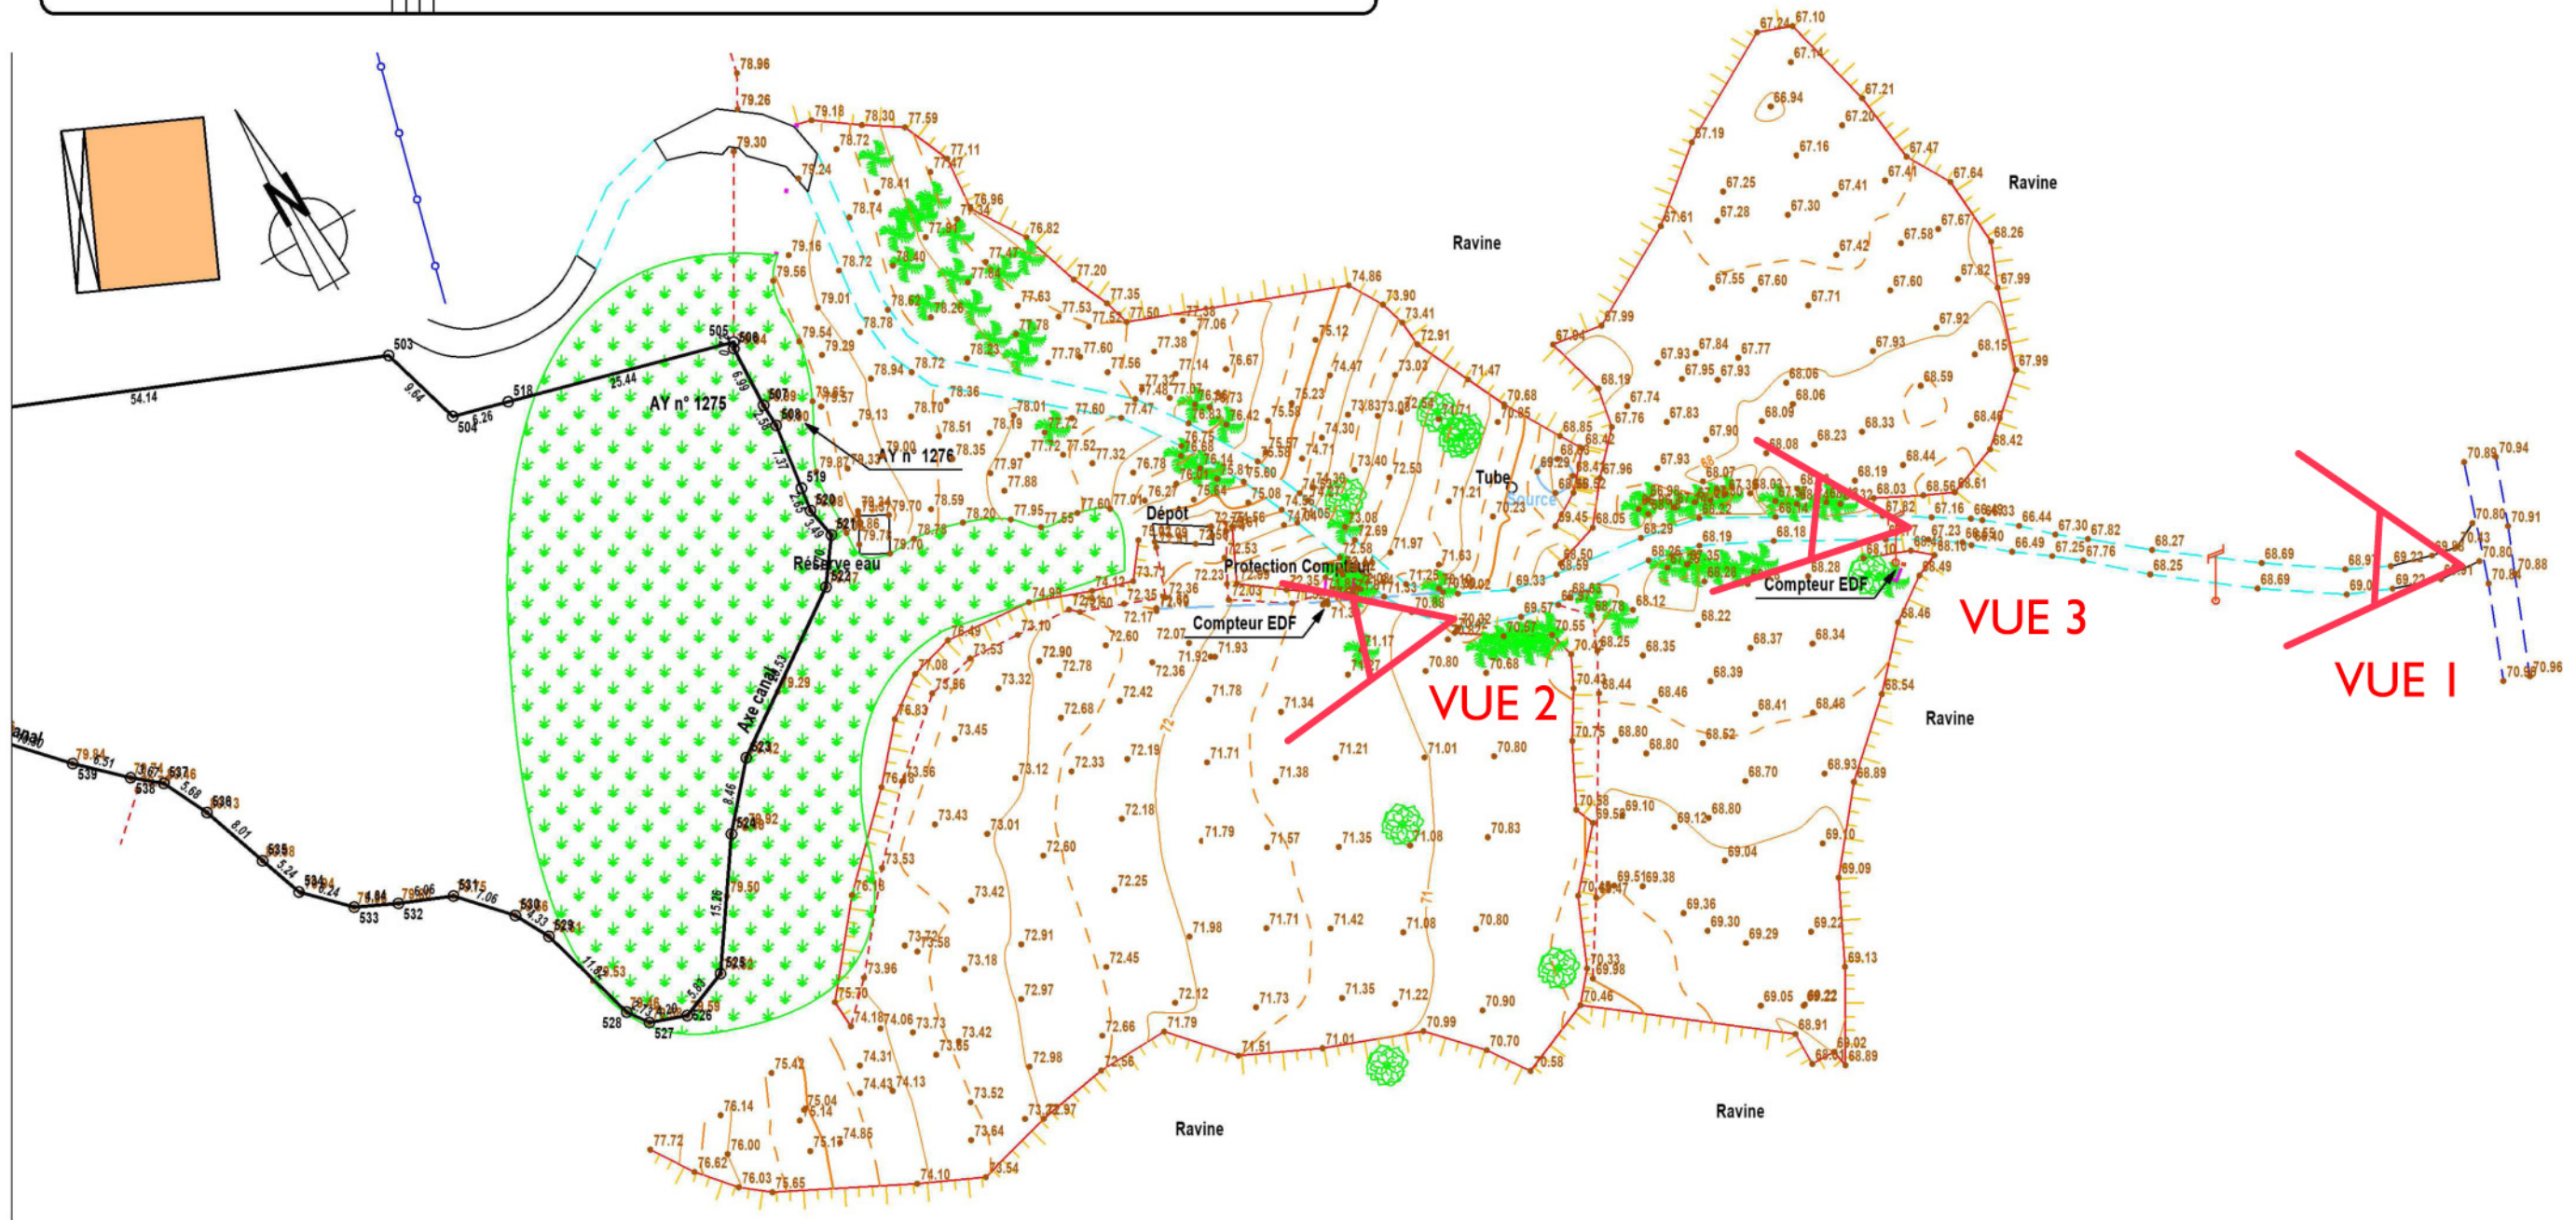


L'authenticité de ce document ne peut être assurée que par la signature originale du Géomètre Expert

Le Géomètre Expert : Pascal LEPREUX

A	26/03/2019	Emission originale	PL	TJ
Indice	Date	Intitulé des modifications	Vérificateur	Auteur

Planimétrie :	Altimétrie :	Echelle du plan :	Référence dossier :
Project. : U.T.M.20 Nord ED50/Hayford1909	Local	1/750	15307
Transf. : Guadeloupe Sainte Anne -> WGS84 (RRAF)	Rattachement : Orphéon		

Département de la GUADELOUPE Commune de PETIT-BOURG	Maitre d'Ouvrage CENTRE EQUESTRE DE VALOMBREUSE Chemin de Valombreuse Cabout 97170 Petit-Bourg Tel : 0690 69 85 08 email : ll@valombreuse.com	DPC2-I	Maitre d'Oeuvre Olivier Gros-Dubois SELARL d'ARCHITECTURE Impasse Samana - Convenance 97122 BAIE-MAHAULT Port : 0690 556999 email : ogd2@wanadoo.fr	Plan TOPO	APS 26 Mars 2019 APS 15 Juillet 2019 APS 20 Juillet 2019 DPC 20 Novembre 2019 DPCM 18 Septembre 2021
--	--	--------	--	------------------	---

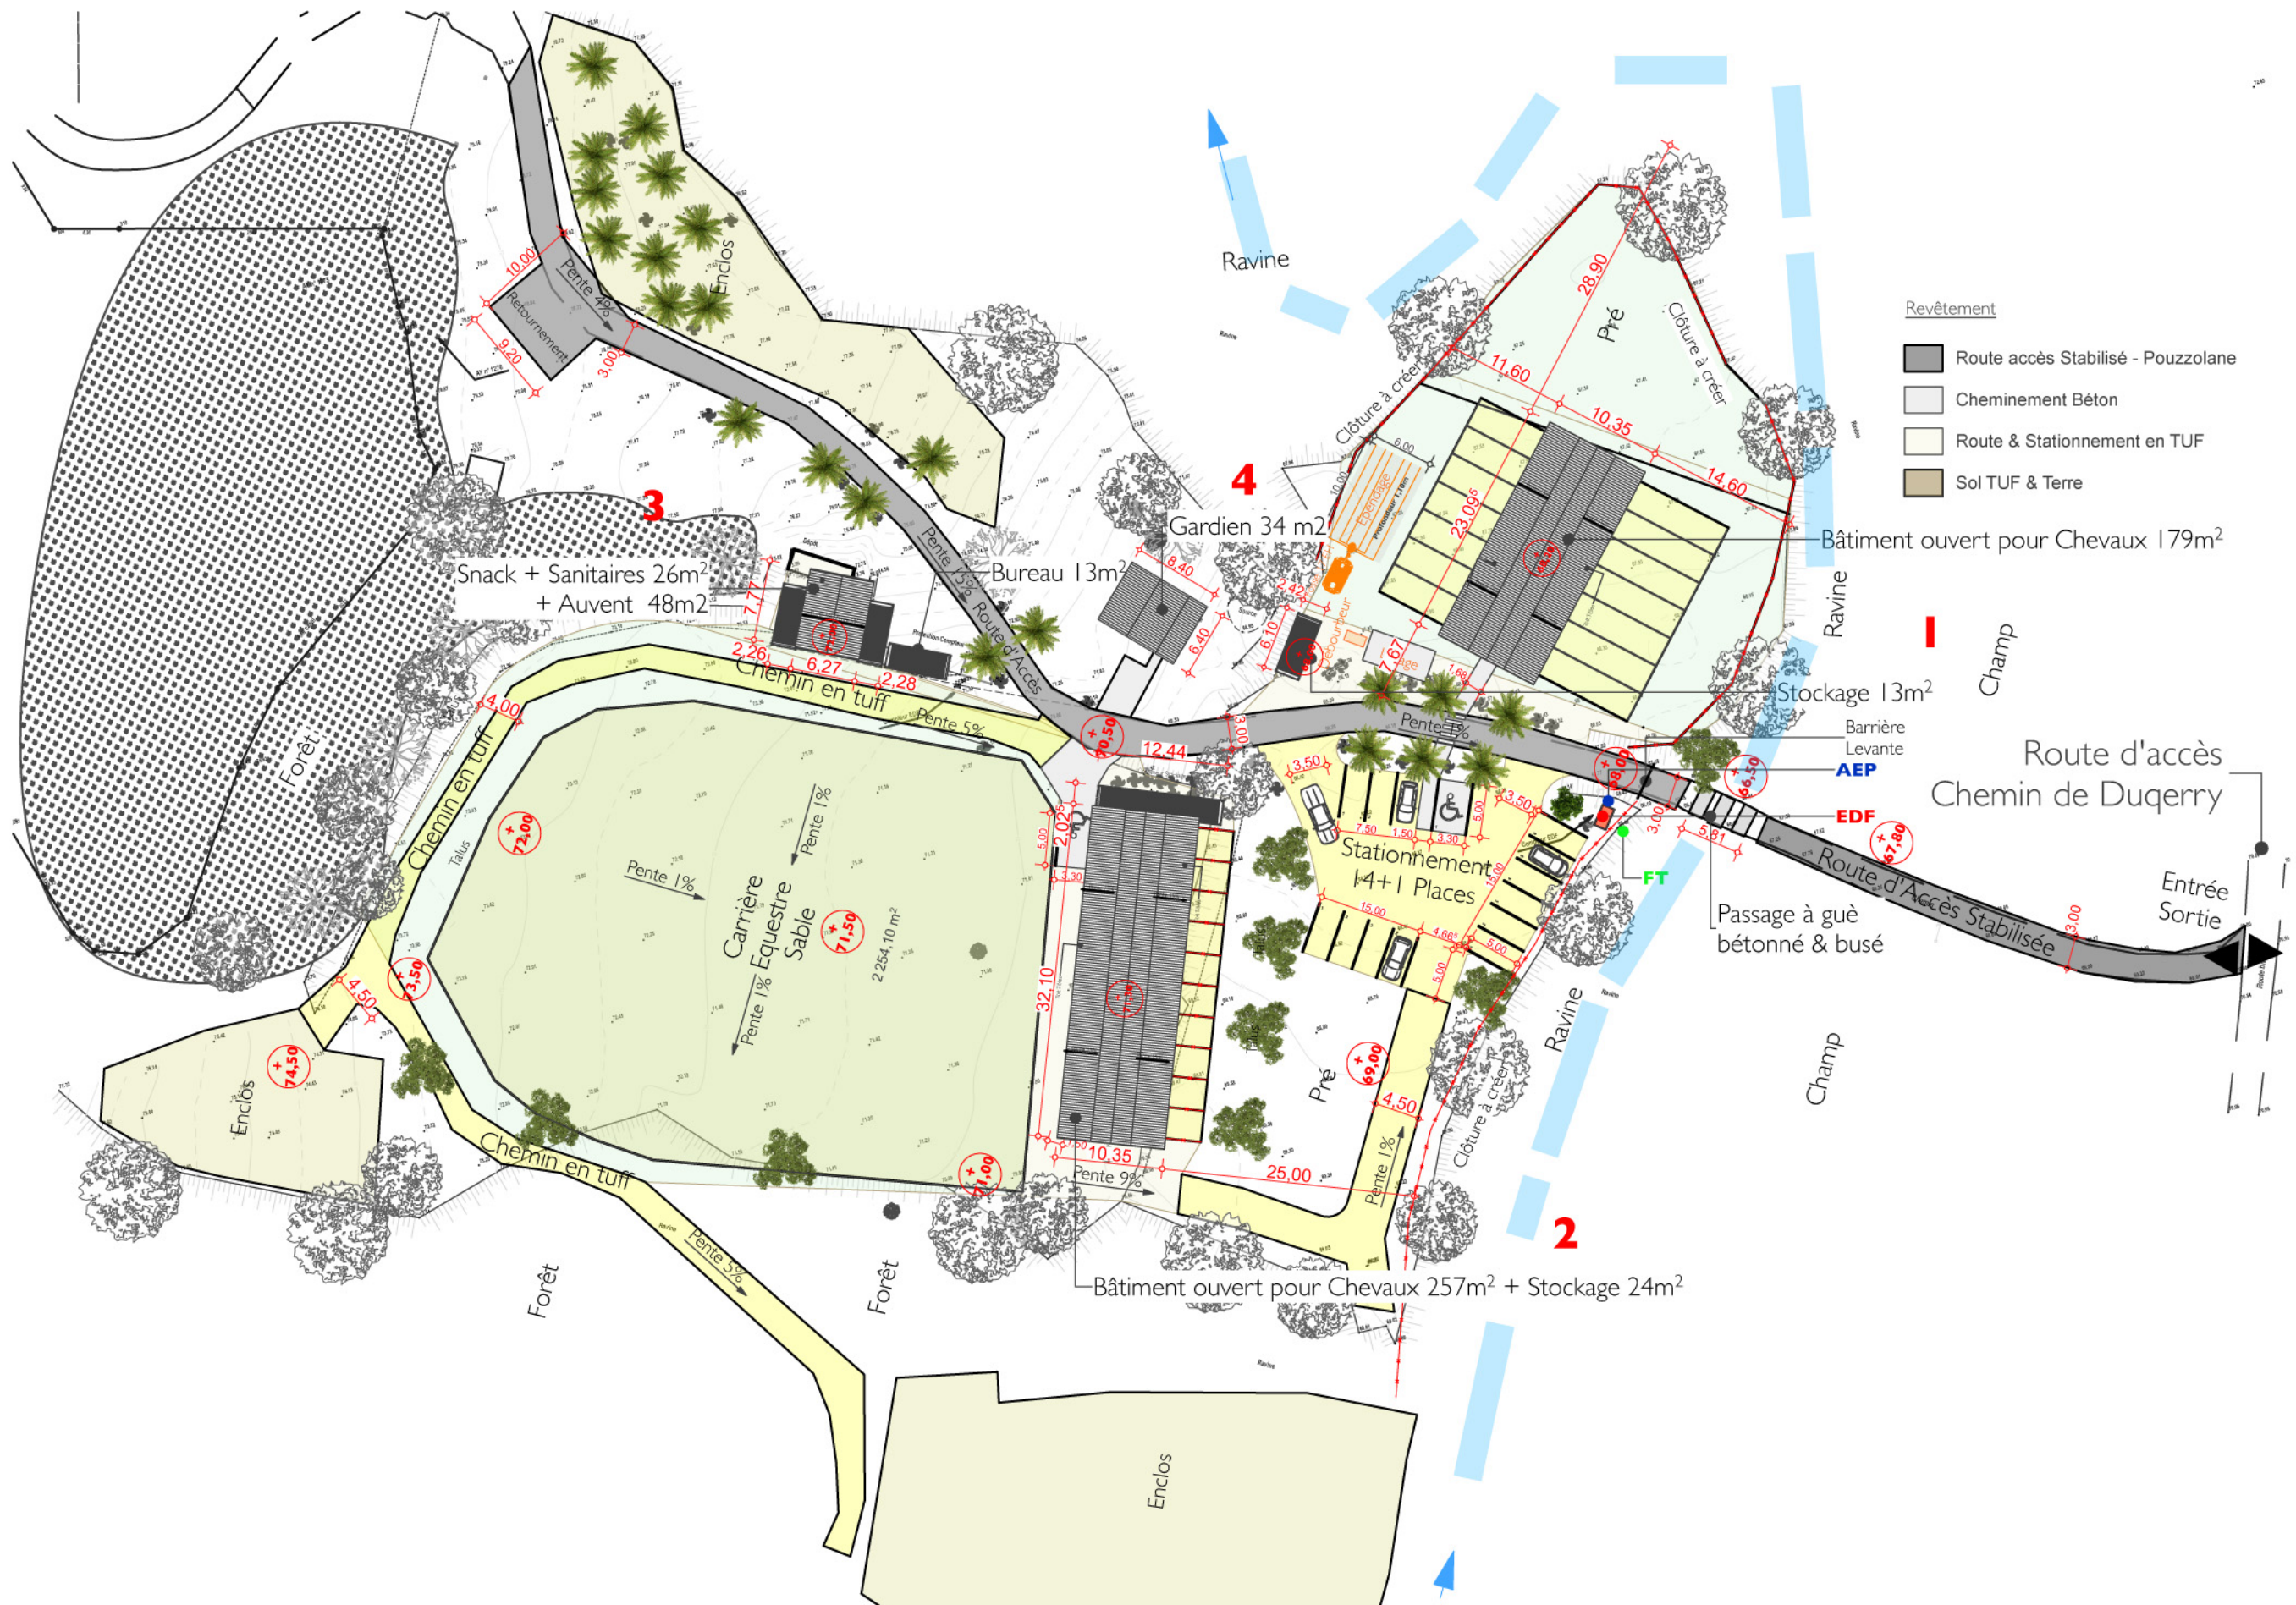

Département de la GUADELOUPE
Commune de PETIT-BOURG

Centre Equestre

Maître d'Ouvrage
CENTRE EQUESTRE DE VALOMBREUSE
Chemin de Valombreuse
Cabout
97170 Petit-Bourg
Tel : 0690 69 85 08
email : ik@valombreuse.com

DPC2-2

Maître d'Oeuvre
Olivier Gros-Dubois
SELARL d'ARCHITECTURE
Impasse Samana - Convenance
97122 BAIE-MAHAULT
Port : 0690 556999
email : ogd2@wanadoo.fr

Plan Masse
1:600


APS	26 Mars 2019
APS	15 juillet 2019
APS	20 juillet 2019
DPC	20 Novembre 2019
DPCM	18 Septembre 2021

NORD



2 - Environnement Proche

1 - Paysage Lointain

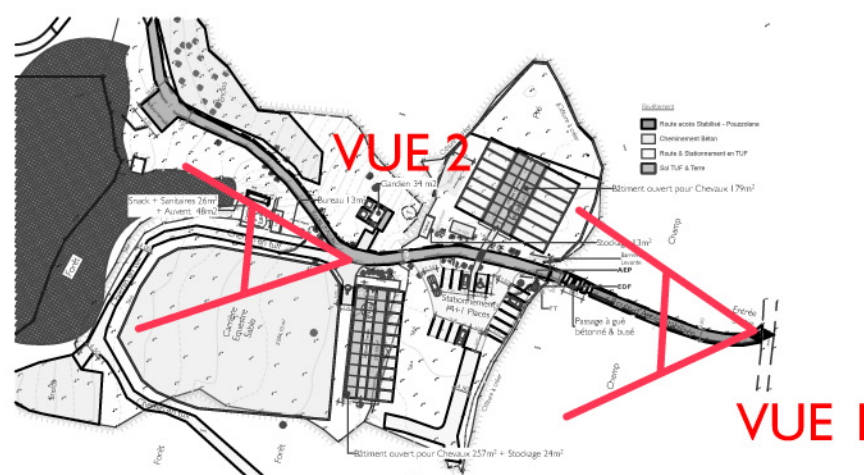


Plan de Repérage

Département de la GUADELOUPE Commune de PETIT-BOURG Centre Equestre	Maître d'Ouvrage CENTRE EQUESTRE DE VALOMBREUSE Chemin de Valombreuse Cabout 97170 Petit-Bourg Tel : 0690 69 85 08 email : lk@valombreuse.com	PC 7&8	Maître d'Oeuvre Olivier Gros-Dubois SELARL d'ARCHITECTURE Impasse Samana - Convenance 97122 BAIE-MAHAULT Port : 0690 556999 email : ogd2@wanadoo.fr	Proche et Lointain	APS	26 Mars 2019
					APS	15 juillet 2019
					APS	20 juillet 2019
					DPC	20 Novembre 2019
					DPCM	18 Septembre 2021



3 - Insertion Paysagère

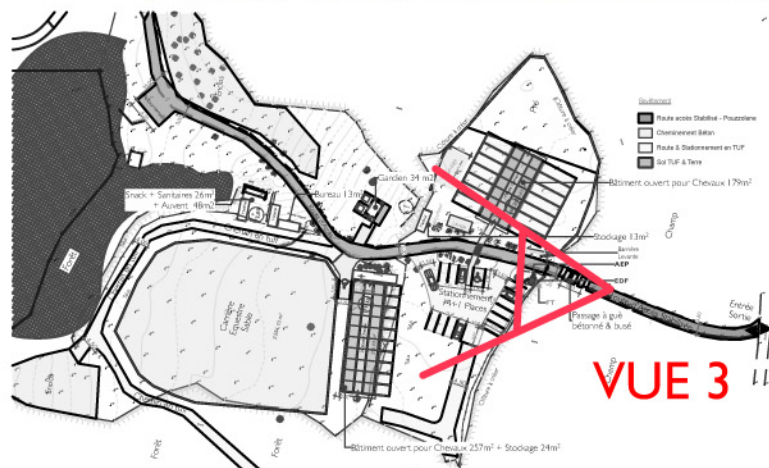

Département de la GUADELOUPE Commune de PETIT-BOURG Centre Equestre	Maître d'Ouvrage CENTRE EQUESTRE DE VALOMBREUSE Chemin de Valombreuse Cabout 97170 Petit-Bourg Tel : 0690 69 85 08 email : lk@valombreuse.com	PC 6	Maître d'Oeuvre Olivier Gros-Dubois SELARL d'ARCHITECTURE Impasse Samana - Convenance 97122 BAIE-MAHAULT Port : 0690 556999 email : ogd2@wanadoo.fr	Paysagère	APS	26 Mars 2019
					APS	15 juillet 2019
					APS	20 juillet 2019
					DPC	20 Novembre 2019
					DPCM	18 Septembre 2021