



SCI Morne Houel Stace

Annexes – Projet de parc d'activités incluant la réalisation d'un parking de 147 places, sur les parcelles AB 269, 363, 364 et 365, au lieu-dit Pères-Blancs, à Baillif

Le 10.11.2022 – Réf : R2022-16-1110-V3

Votre interlocuteur :

Olivier Félicité – of_consultant@hotmail.com


<https://www.linkedin.com/in/olivier-felicite-0884b7173>

68, lotissement Moreau 97128 GOYAVE

Tél : 0690 49 26 84

1 ANNEXE 1 : DOCUMENT CERFA N°14734 INTITULE « INFORMATIONS NOMINATIVES RELATIVES AU MAITRE D'OUVRAGE OU PETITIONNAIRE »

2 ANNEXE 2 : PLAN DE SITUATION AU 1/25 000

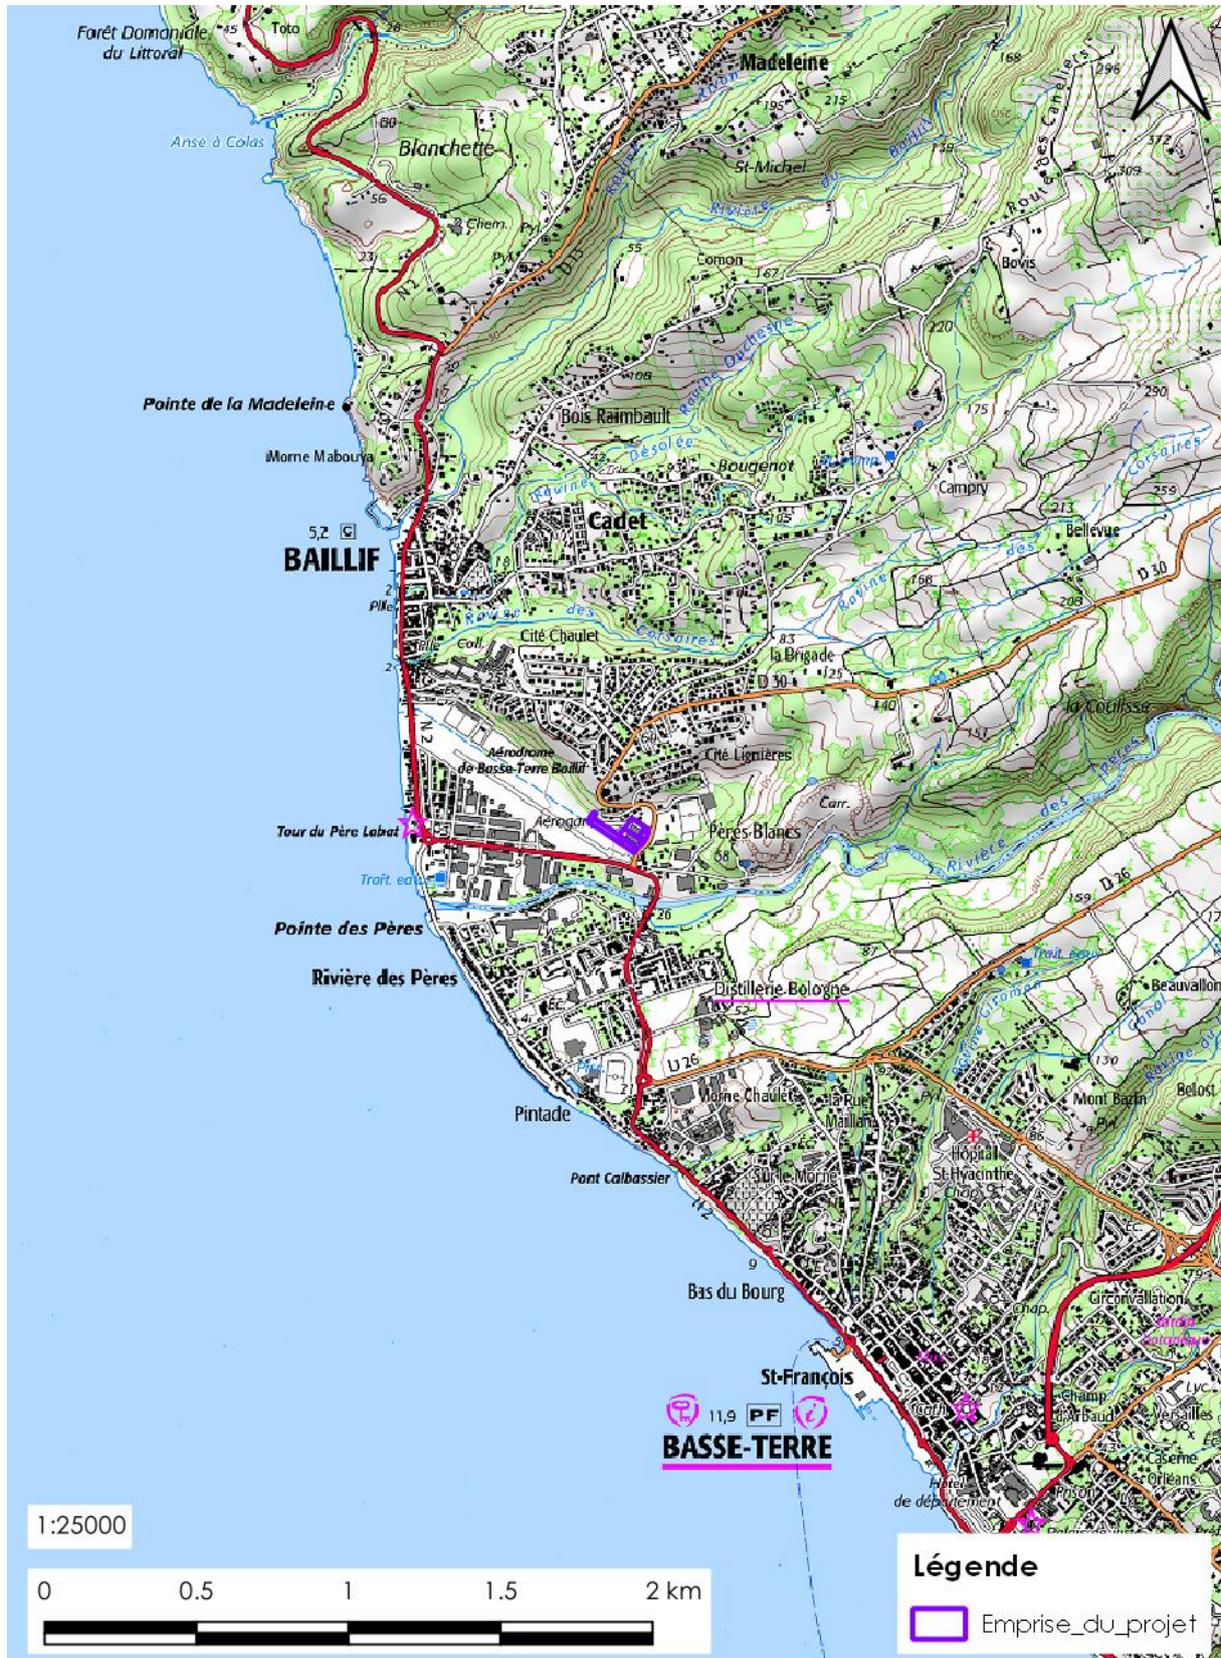

3 ANNEXE 3 : PHOTOGRAPHIES DATEES DE LA ZONE D'IMPLANTATION

3.1 Photographies réalisées lors de la visite du site, le 03 Novembre 2022

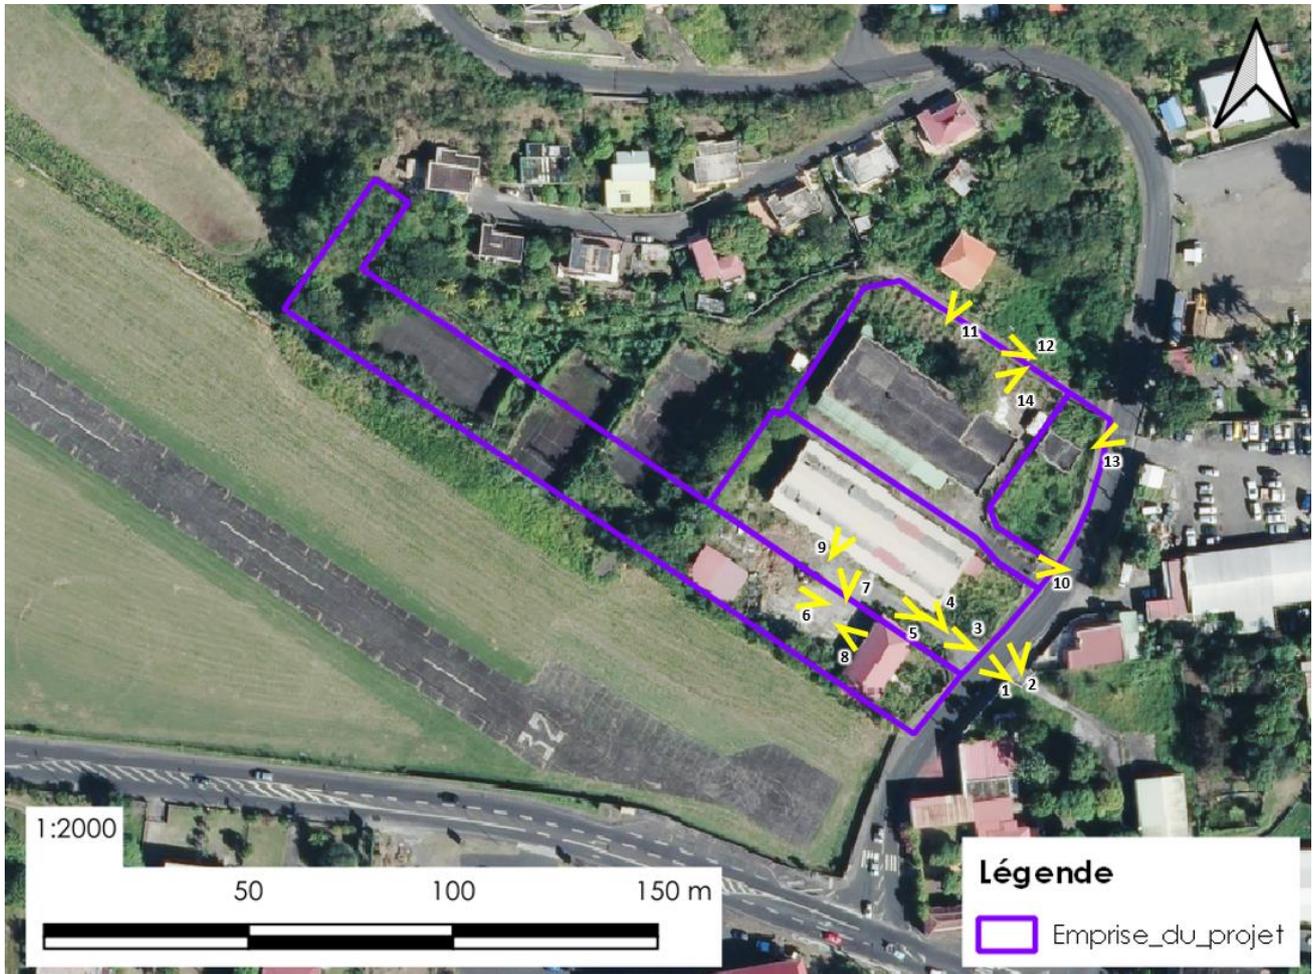


Figure 1 : Localisation des prises de vue sur le site du projet, le 03 Novembre 2022



Photo 1 : Vue sur l'entrée Sud Est, depuis la rue Gratien Candace



Photo 2 : Vue de l'emprise du projet depuis la rue Gratien Candace



Photo 3 : Vue du portail d'entrée Sud-Est de la zone de projet



Photo 4 : Vue sur le bâtiment 2



Photo 5 : Vue depuis l'allée entre le bâtiment 2 (à droite) et le bâtiment 3 (à gauche)



Photo 6 : Vue sur le bâtiment 4



Photo 7 : Vue sur le bâtiment 2



Photo 8 : Vue sur le bâtiment 3



Photo 9 : Vue sur l'entrée Sud du bâtiment 2



Photo 10 : Vue sur le portail de l'entrée Nord Est



Photo 11 : Vue sur une maison voisine, depuis le chemin longeant l'emprise du projet, au Nord



Photo 12 : Vue depuis la route longeant l'emprise du projet au Nord



Photo 13 ; vue au niveau du gué de la rivière Saint-Louis



Photo 14 : Vue sur le bâtiment 1 depuis la route longeant l'emprise du projet au Nord

3.2 Photographies réalisées lors de la visite du site du 04 Novembre 2022

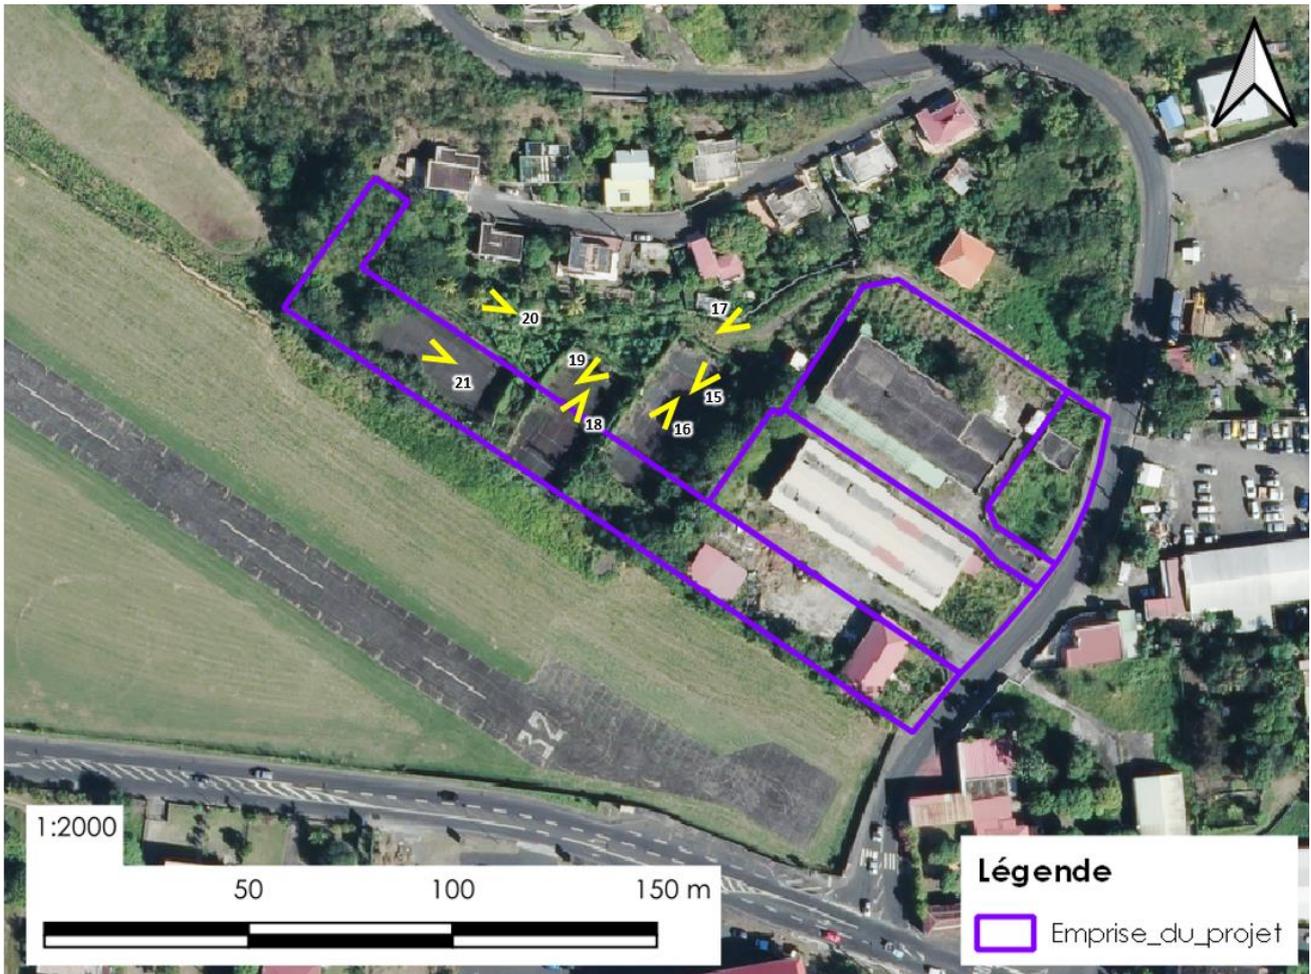


Figure 2 : Localisation des prises de vue sur le site du projet, le 04 Novembre 2022



Photo 15 : Vue sur l'entrée du premier terrain de sport, à l'Ouest



Photo 16 : Vue depuis le premier terrain de sport, à l'Ouest



Photo 17 : Vue sur l'ouvrage hydraulique longeant l'emprise du projet au Nord



Photo 18 : Vue depuis le deuxième terrain de sport, à l'Ouest



Photo 19 : Vue de l'entrée du deuxième terrains de sport, à l'Ouest





Photo 20 : Vue sur une buse au niveau du canal longeant l'emprise du projet, au Nord



Photo 21 : Vue depuis le troisième terrain de sport, à l'Est

3.3 Photographies réalisées lors de la visite du site, le 11 Septembre 2022



Figure 3 : Localisation des prises de vue sur le site du projet, le 11 Septembre 2022



Photo 22 : Vue depuis l'allée entre le bâtiment 1 (à droite) et le bâtiment 2 (à gauche)



Photo 23 : Vue de la rue Gratien Candace, au Nord



Photo 24 : Vue vers le site du projet, depuis l'intersection entre la rue Gratien Candace et la RN2

4 ANNEXE 4 : PLAN DES ABORDS

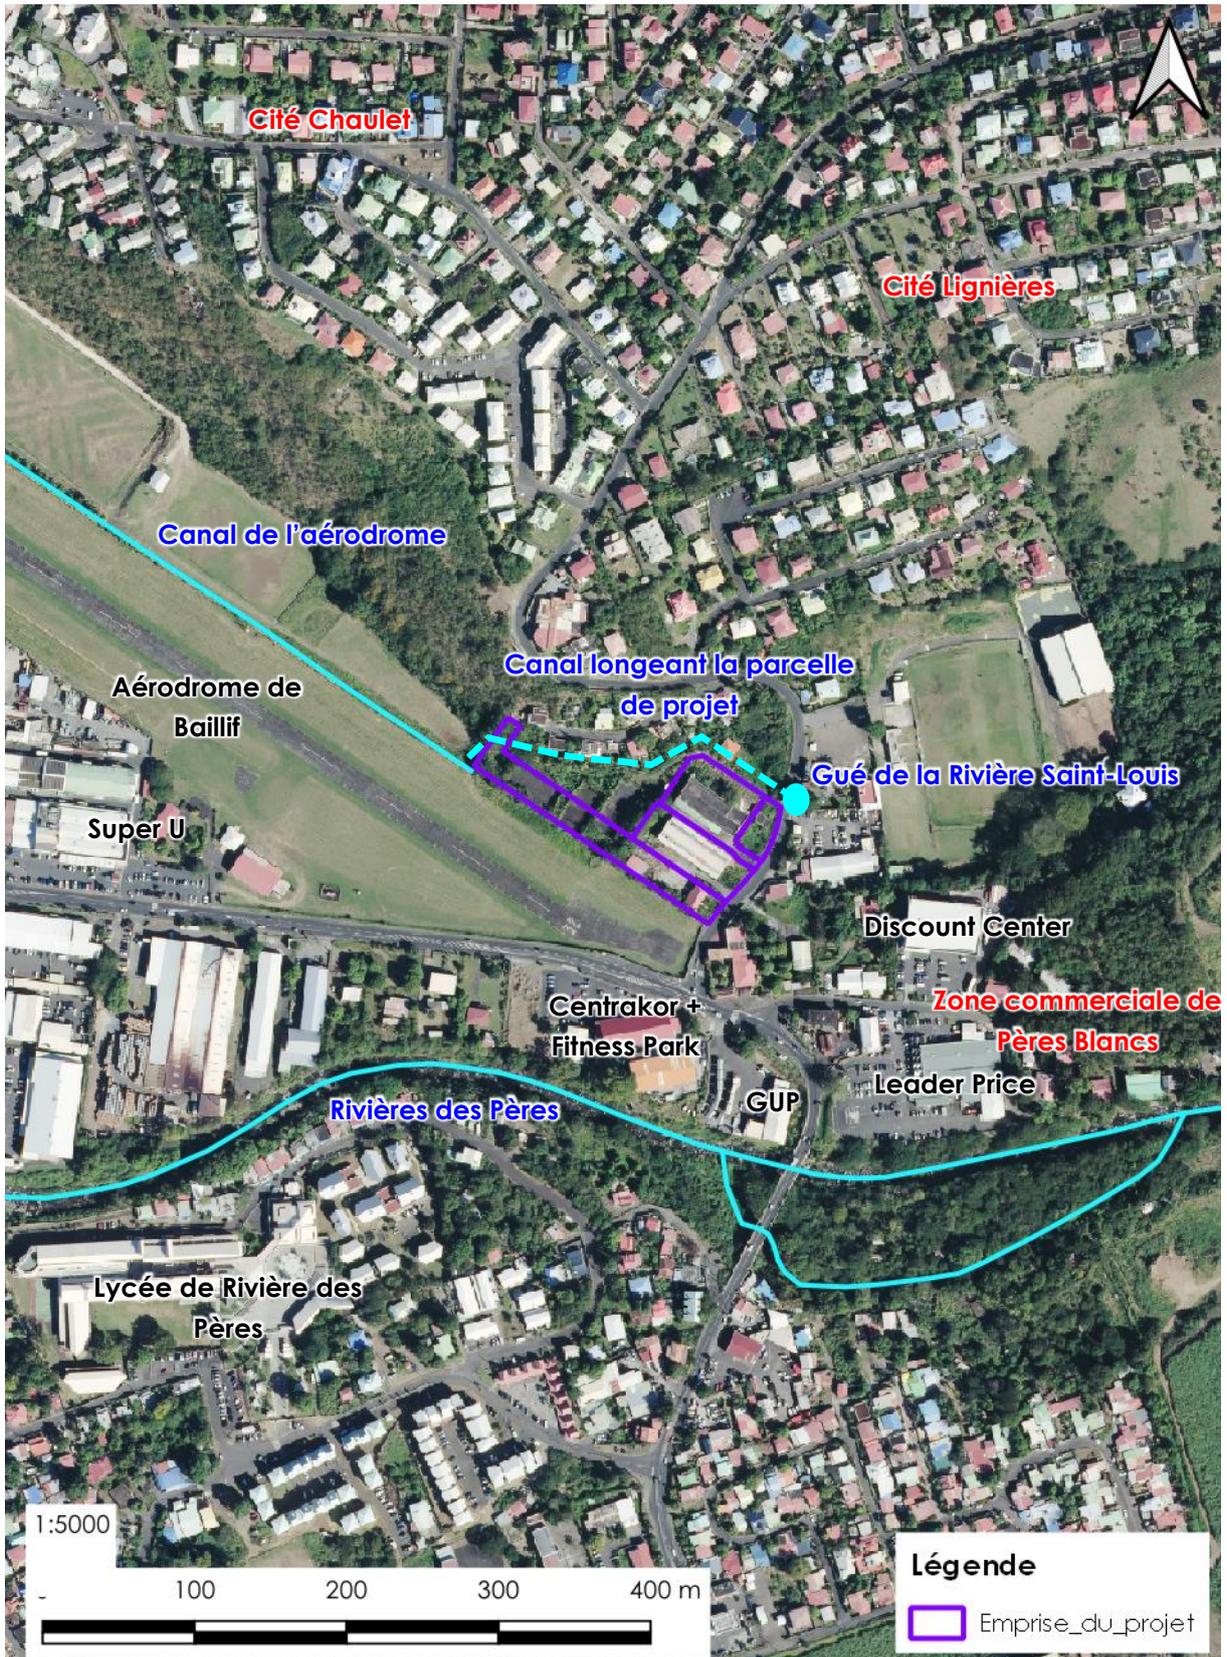


Figure 4 : Plan des abords au 1/5000 (source : orthophoto IGN, 2017)

5 ANNEXE 5 : PLAN MASSE DU PROJET

6 ANNEXE 6 : PLAN TOPOGRAPHIQUE DU PROJET

7 ANNEXE 7 : NOTE D'ACCOMPAGNEMENT – SECURISATION DE LA FALAISE DE LA PARCELLE AC453 A BAS-DU-FORT