



**Annexes au formulaire « cas par cas »**

# **Projet d'ombrières photovoltaïques de l'Anse Bertrand, sur la commune de l'Anse-Bertrand (971)**

**Demandeur : Société Eléments Caraïbes**





## Table des matières

<b>1.</b>	<b><u>ANNEXE 3 : PLAN DE SITUATION DU PROJET</u></b>	<b>2</b>
<b>2.</b>	<b><u>ANNEXE 4 : PHOTOGRAPHIES DE LA ZONE D'IMPLANTATION</u></b>	<b>3</b>
<b>3.</b>	<b><u>ANNEXE 5 : PLANS DU PROJET</u></b>	<b>4</b>
<b>4.</b>	<b><u>ANNEXE 6 : PLAN DES ABORDS DU PROJETS</u></b>	<b>6</b>
<b>5.</b>	<b><u>ANNEXE 7 : CARTE DE LOCALISATION DES ZONES NATURA 2000</u></b>	<b>7</b>
<b>6.</b>	<b><u>ANNEXE 8 : ZONAGES URBANISTIQUES DES PARCELLES CONCERNEES PAR LE PROJET</u></b>	<b>8</b>





## 1. ANNEXE 3 : Plan de situation du projet

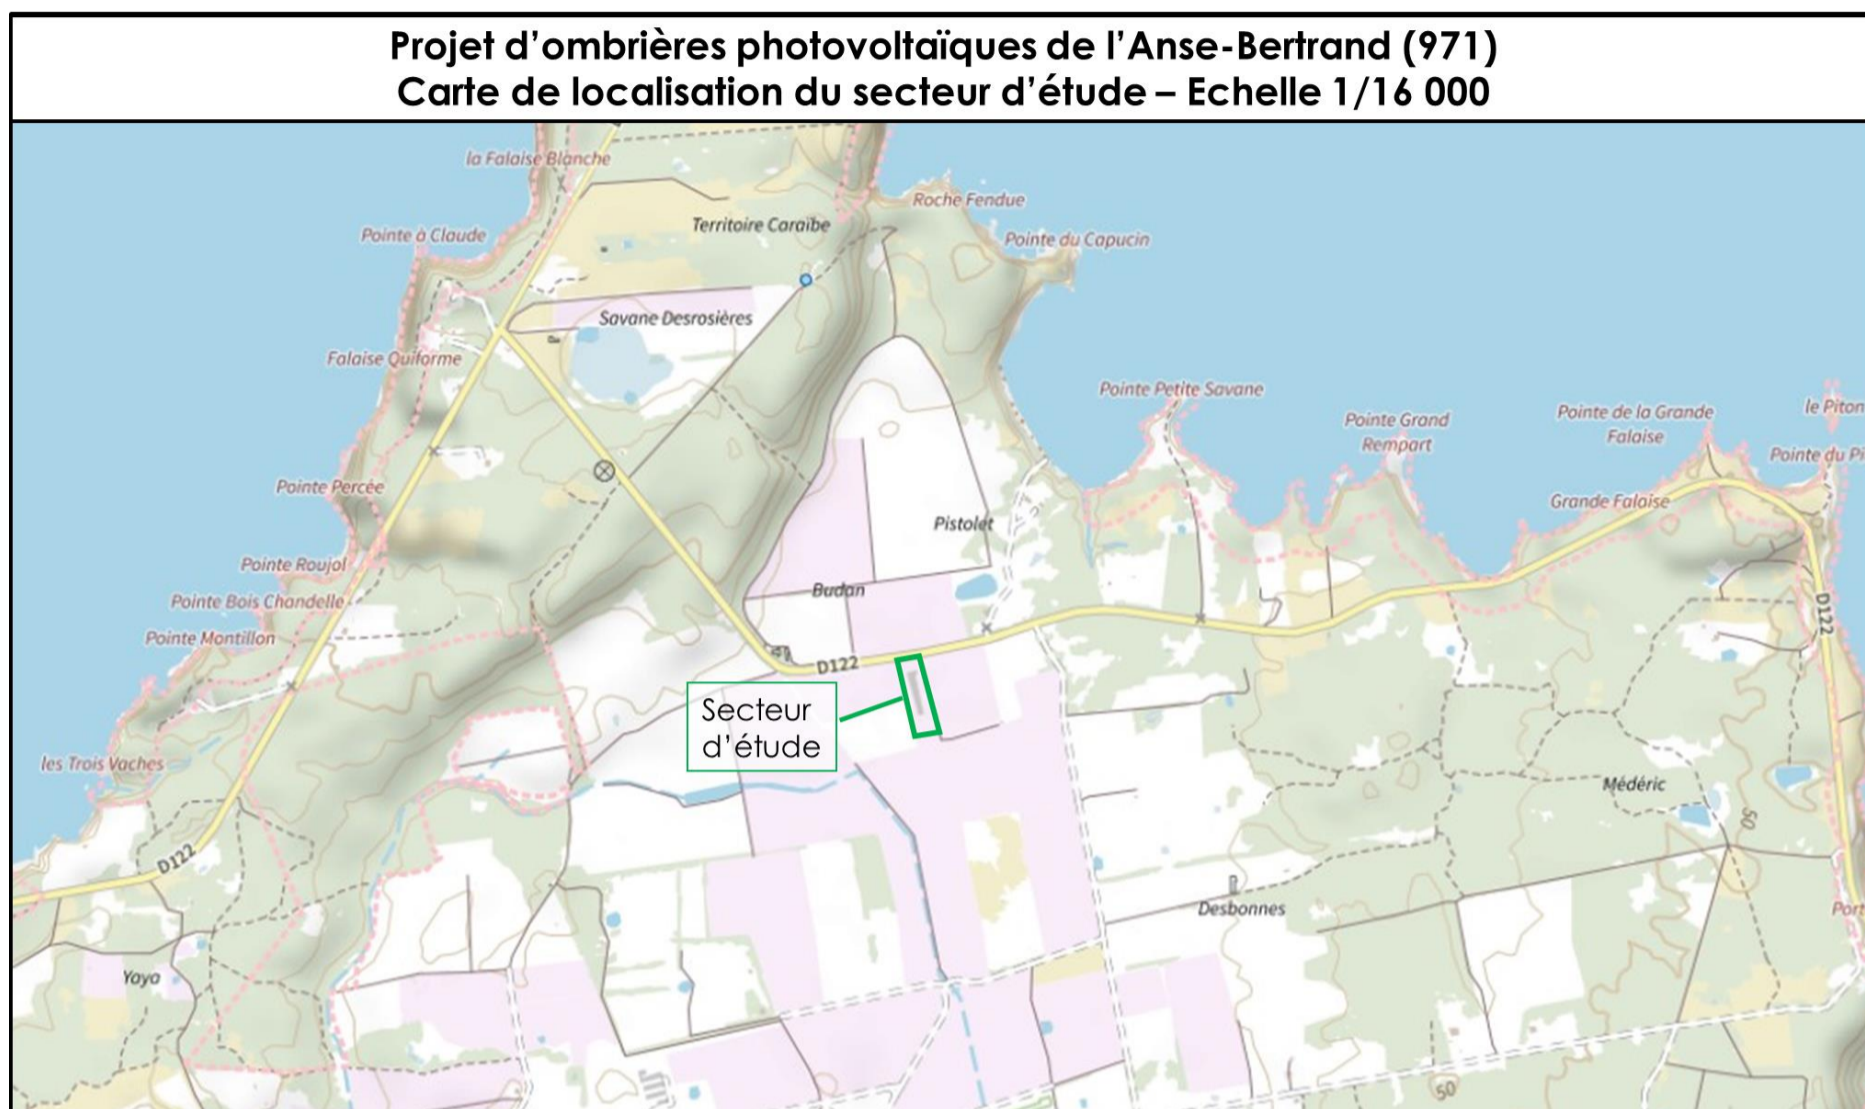


Figure 1 : Extrait de la carte IGN – échelle 1/16 000

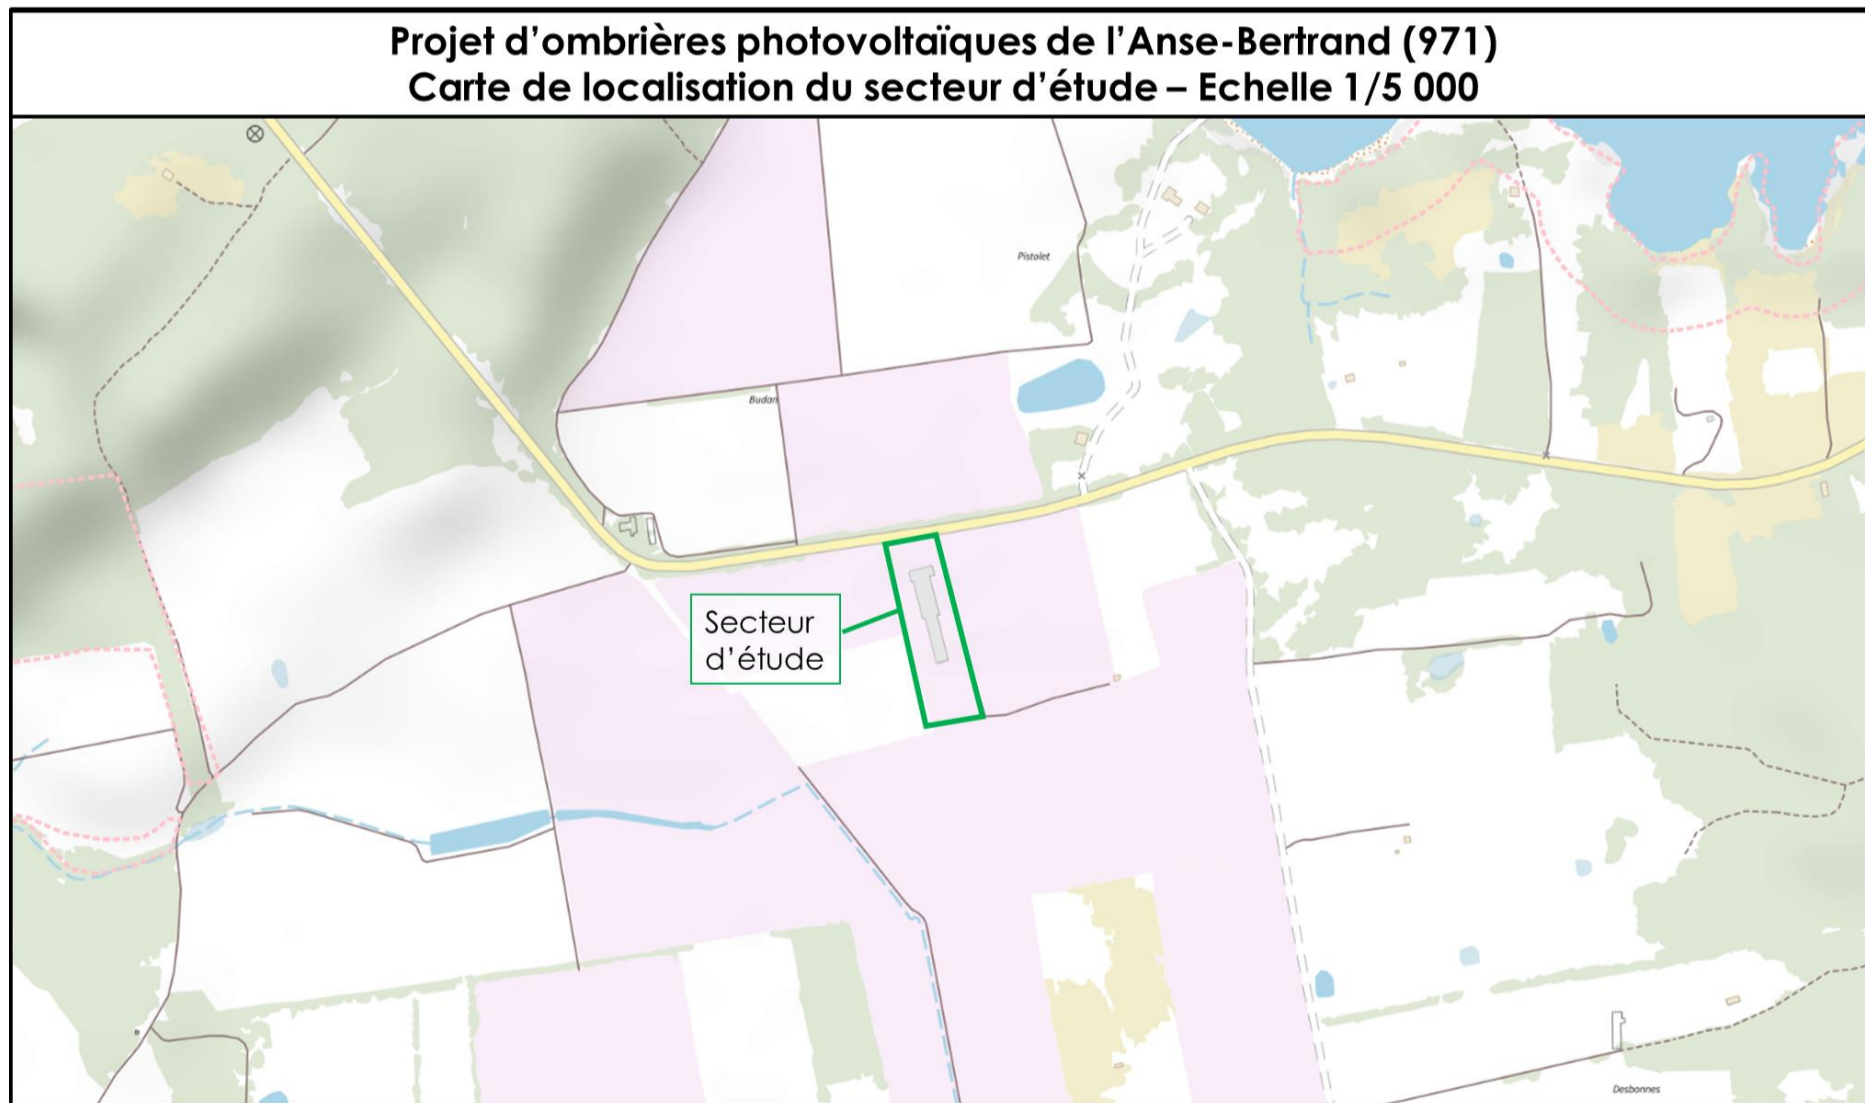


Figure 2 : Extrait de la carte IGN – échelle 1/5 000





## 2. ANNEXE 4 : Photographies de la zone d'implantation



Figure 3 : Vue rapprochée n° 1 sur la partie Ouest du secteur d'étude



Figure 4 : Vue rapprochée n° 2 sur la partie Est du secteur d'étude






### 3. ANNEXE 5 : Plans du projet







## Préaux - 14m

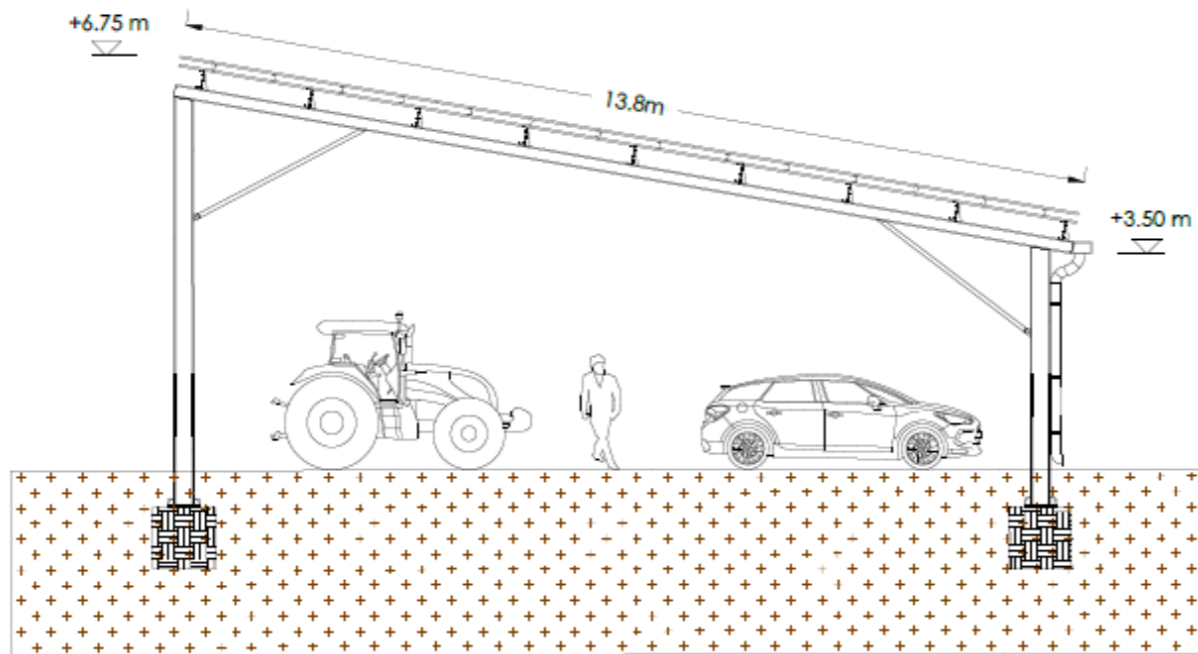

## Préaux - 7m

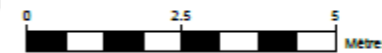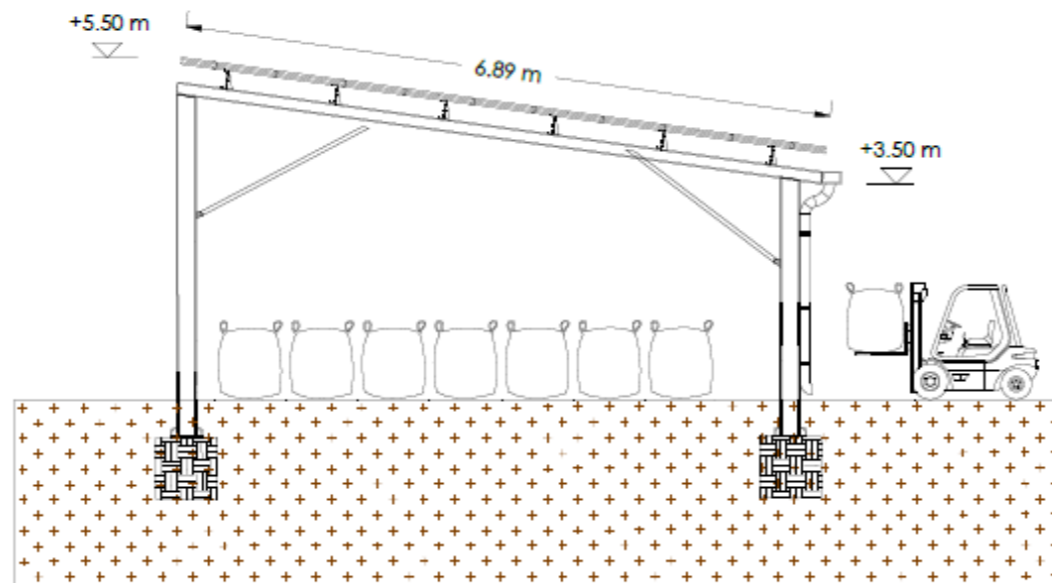


GUADELOUPE - 971


DAMBAS

PLAN D'IMPLANTATION

D122 - 97230 ANSE BERTRAND

### LEGENDE

 Projet en réinjection

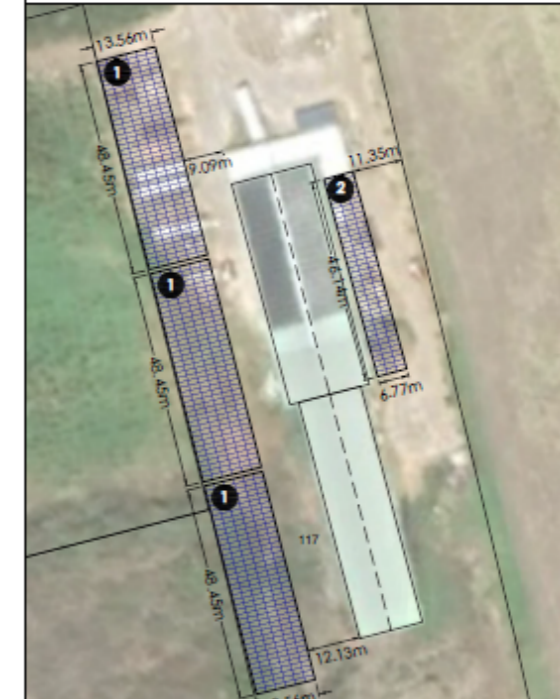

Cartographie : T.LE	Format : A3	Version : V01
Code projet : ANSE	Echelle : 1/200	Plan : 1/1



5 rue Anatole France - 34000 Montpellier  
+33 (0) 4 34 26 61 67  
contact@elements.green  
www.elements.green

Copyright IGN - Reproduction Interdite

03/01/2023





4. ANNEXE 6 : Plan des abords du projets

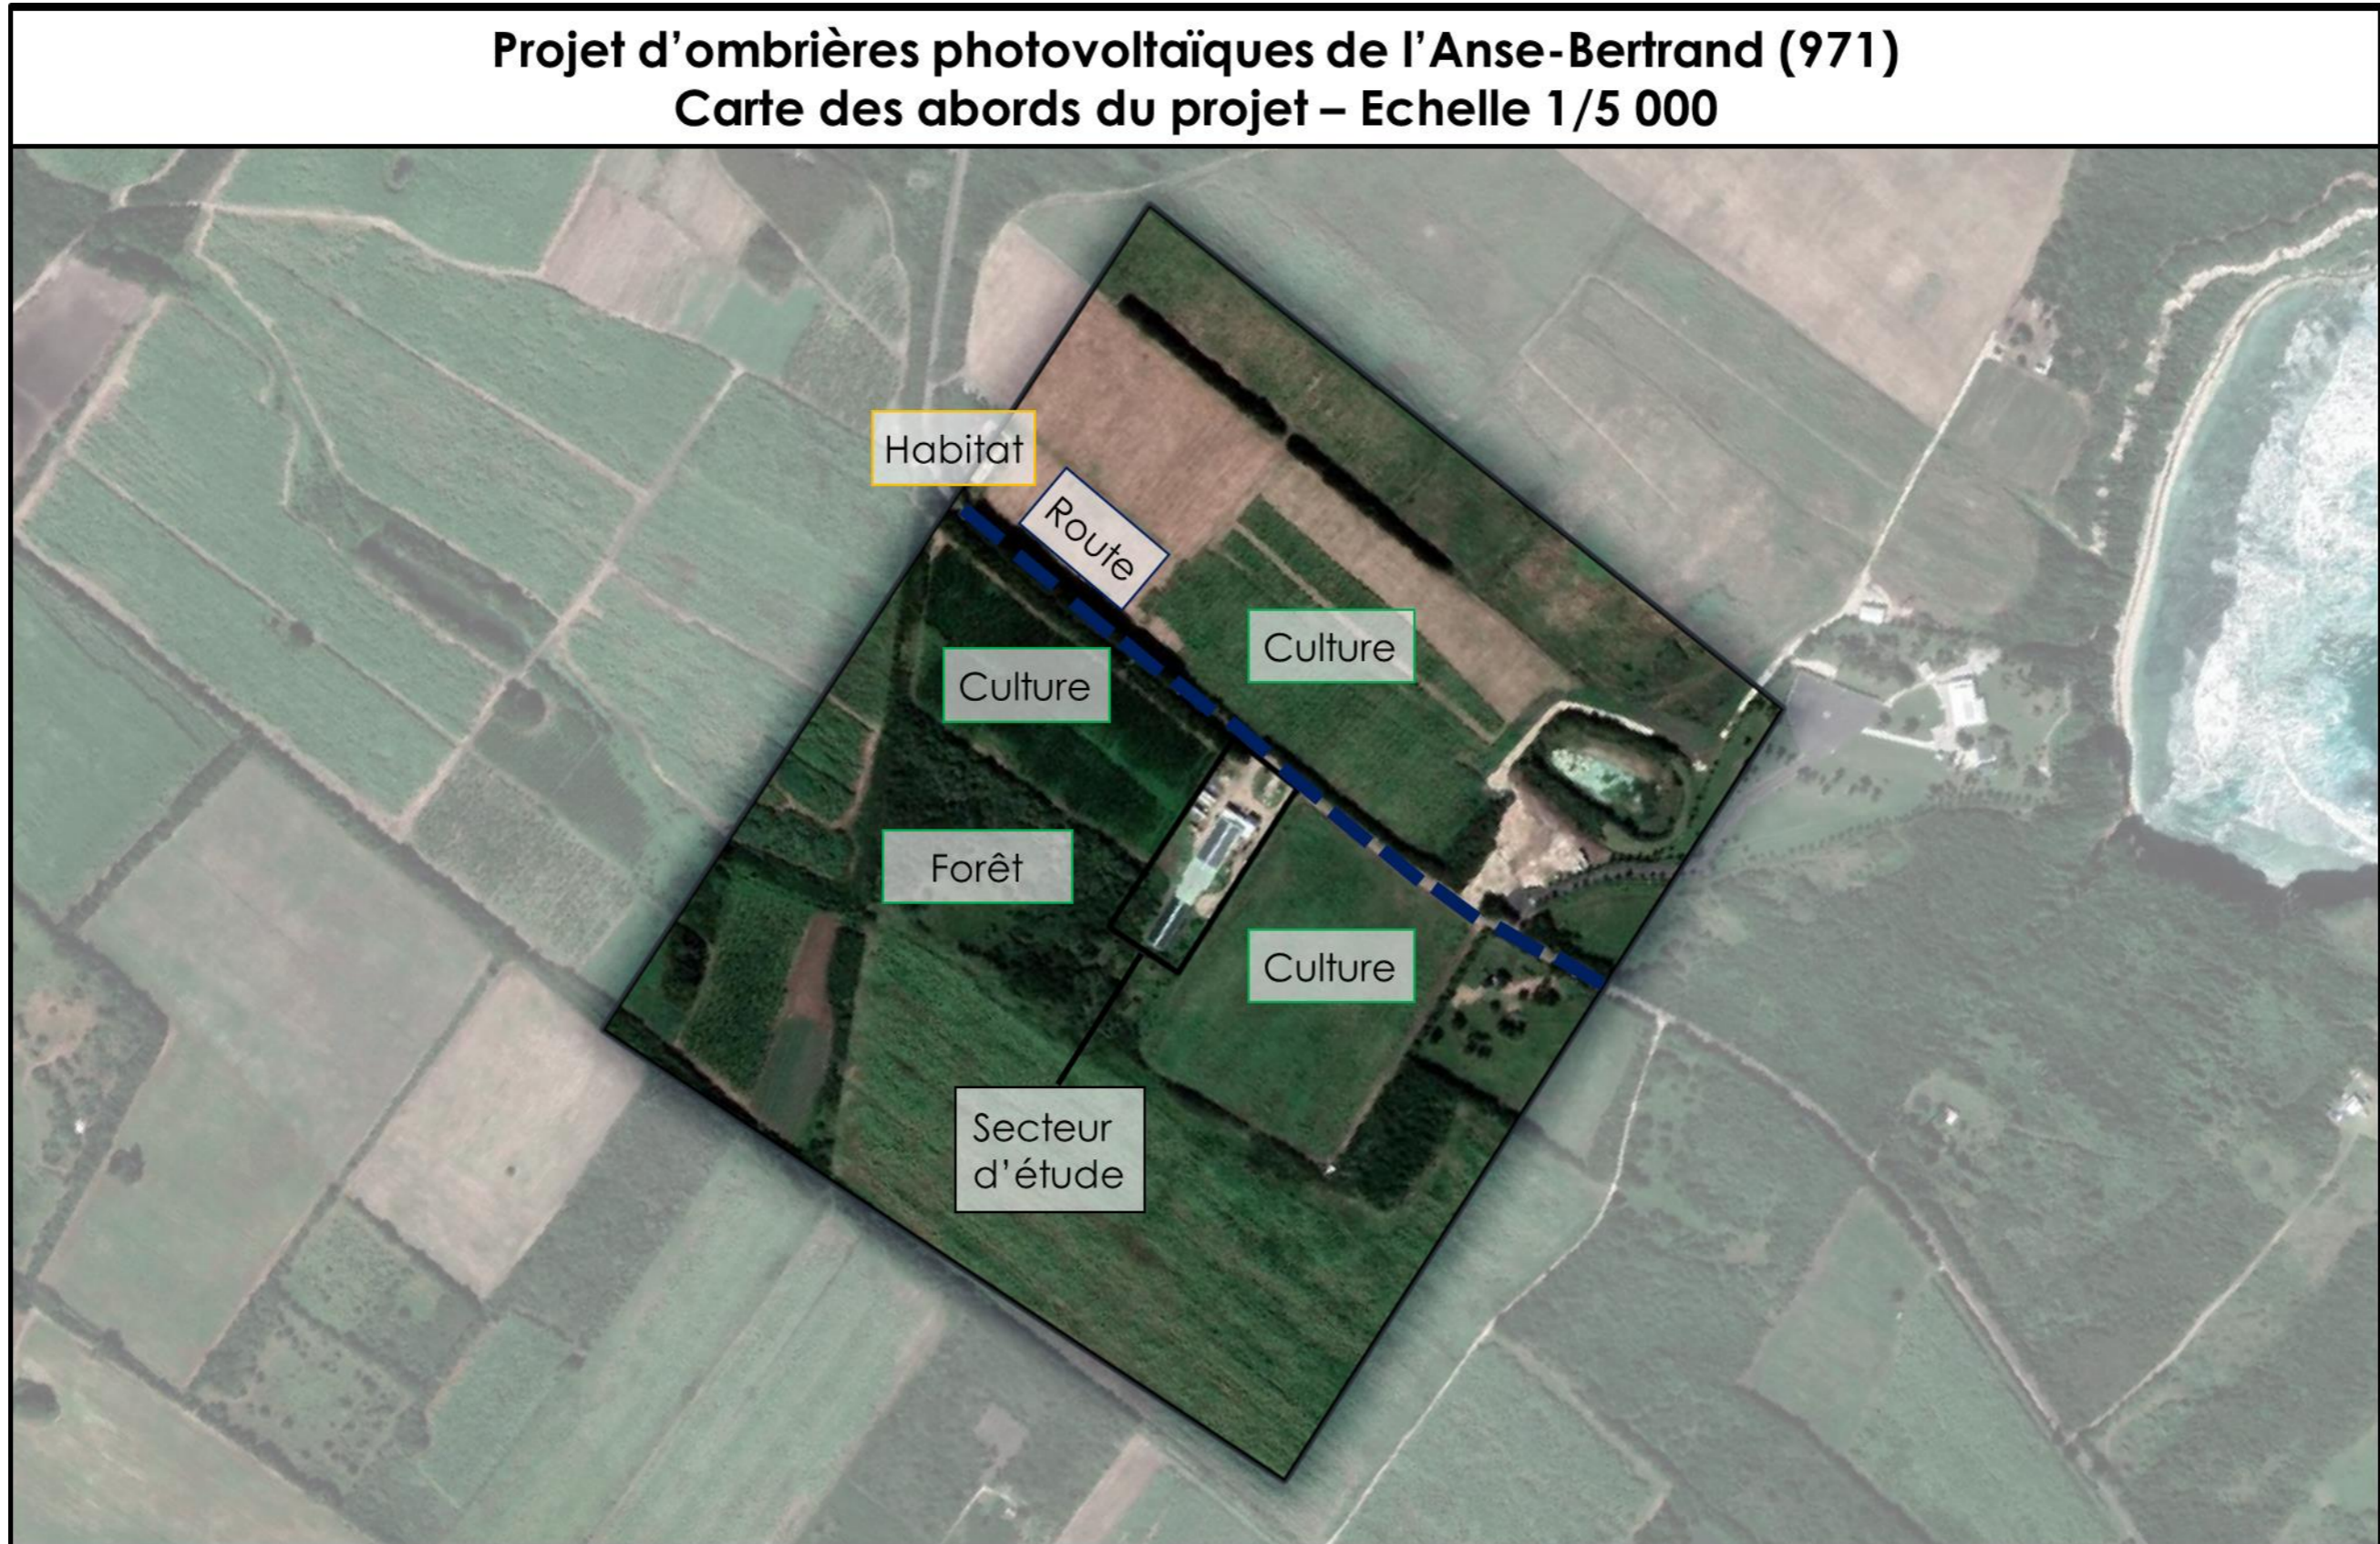


Figure 5 : Plan des abords du projet





## 5. ANNEXE 7 : Carte de localisation des zones Natura 2000

Le territoire du département de la Guadeloupe ne comprenant pas de zones classifiées Natura 2000, il a été choisi de représenter la situation du projet par rapport aux zones ZNIEFF les plus proches.



Figure 6 : Carte de la localisation des zones ZNIEFF





## 6. ANNEXE 8 : Zonages urbanistiques des parcelles concernées par le projet

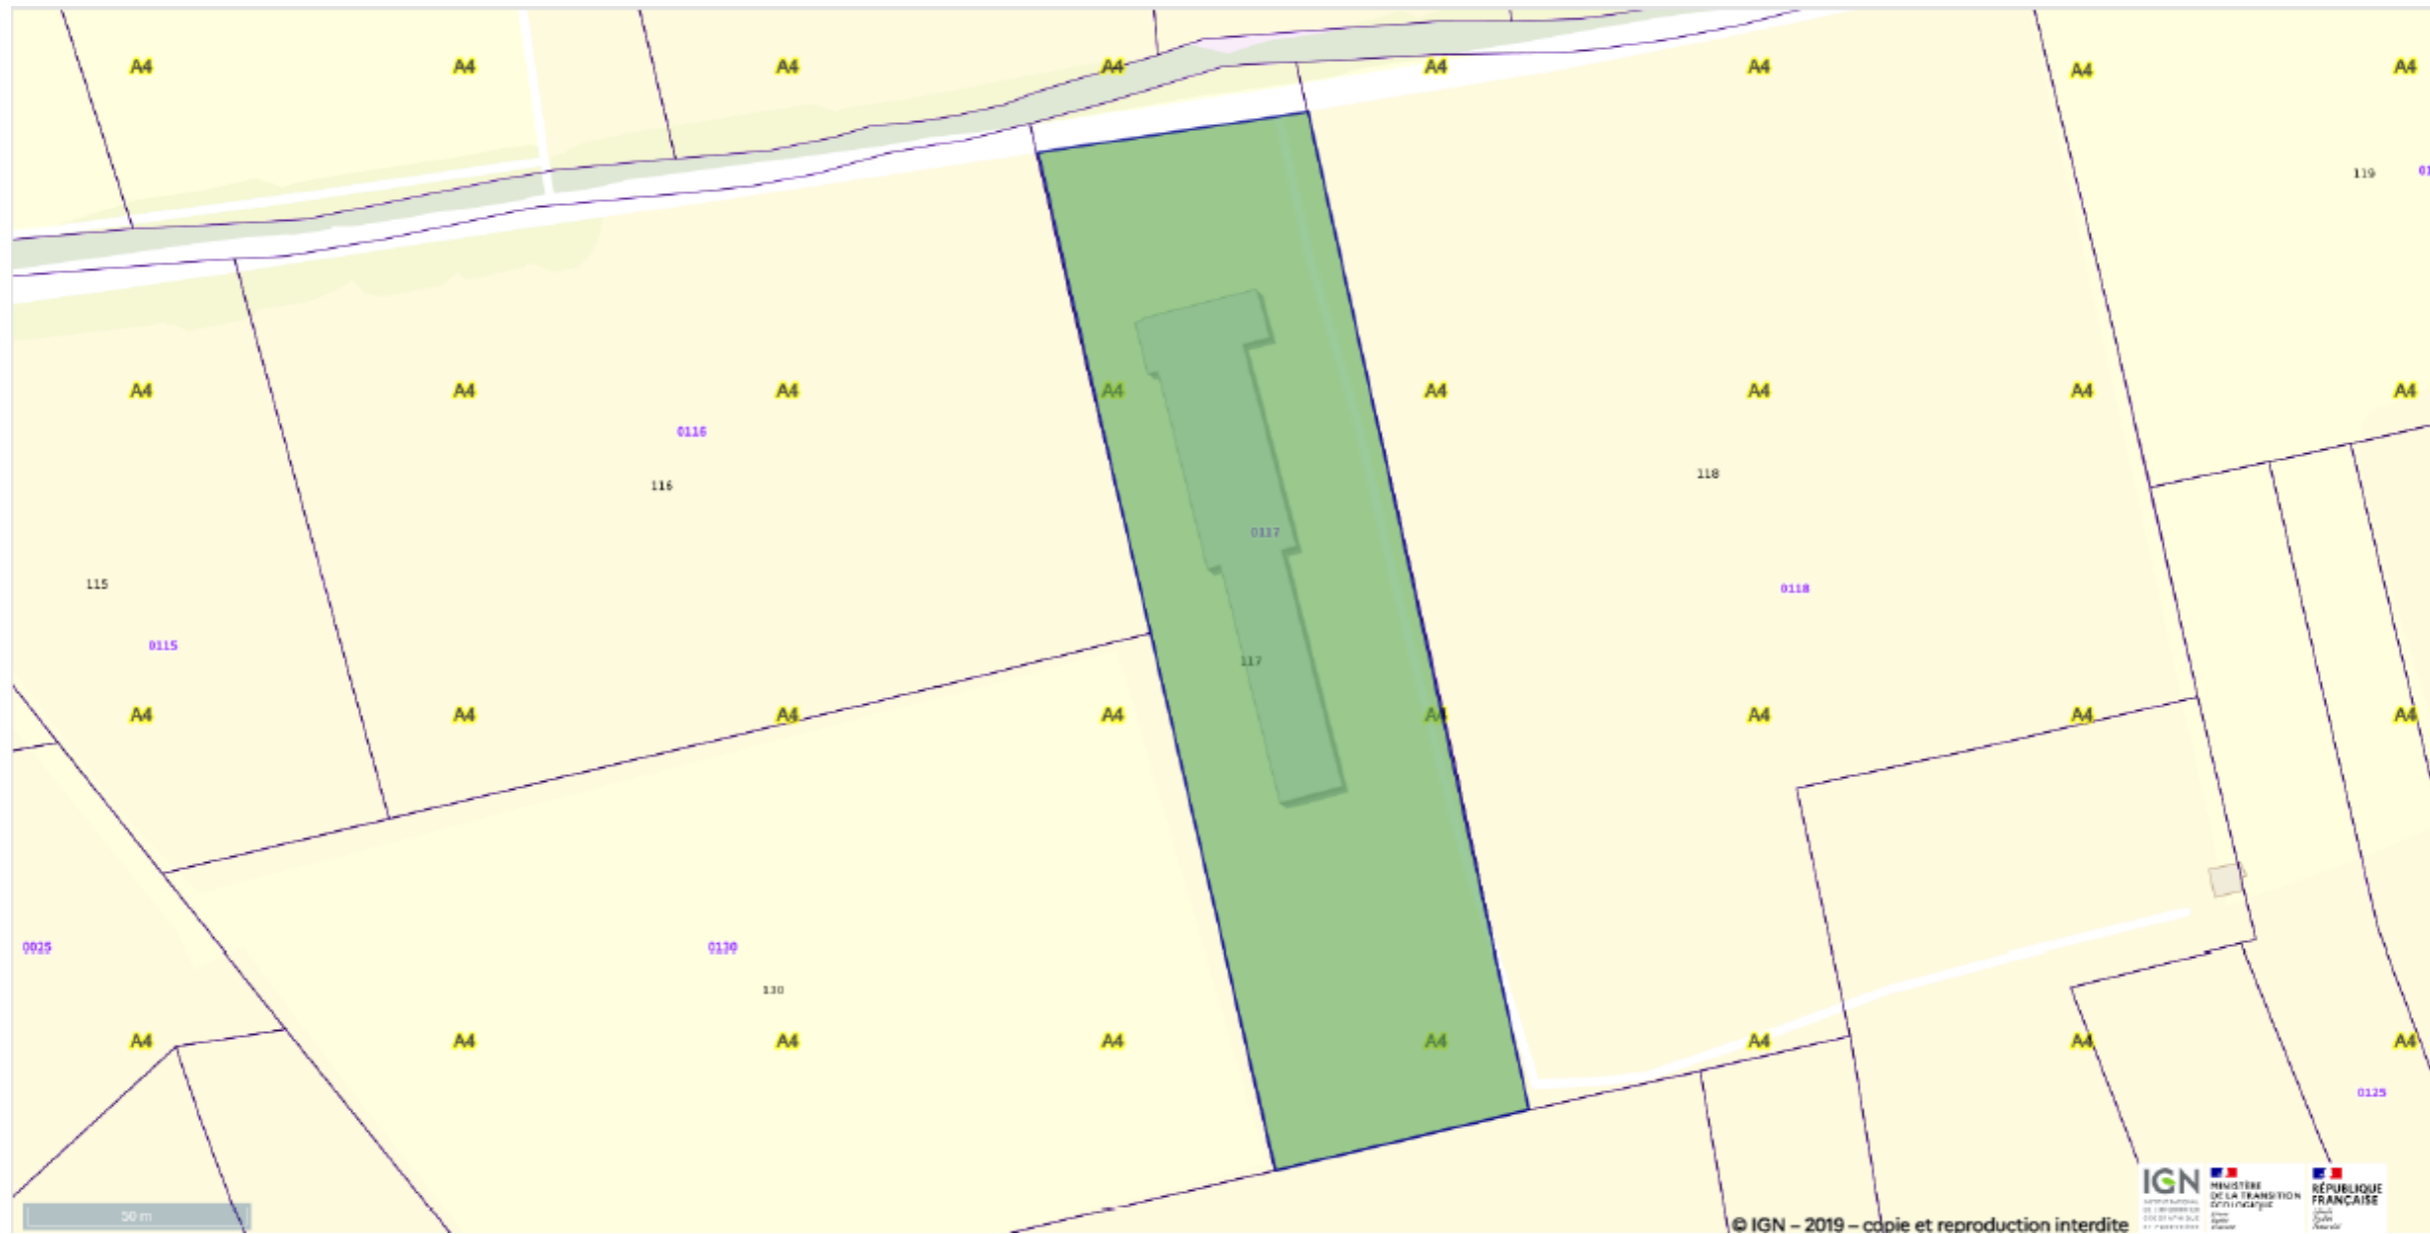


Figure 10 : Extraction du Géoportail de l'Urbanisme