

**Annexes au formulaire « cas par cas »**

**Projet de préau photovoltaïque  
Agri'Tropic**

**Commune de Goyave (97128)**

**Demandeur : Société Eléments Caraïbes**

## Table des matières

<b>1.</b>	<b><u>ANNEXE 3 : PLAN DE SITUATION DU PROJET</u></b>	<b>2</b>
<b>2.</b>	<b><u>ANNEXE 4 : PHOTOGRAPHIES DE LA ZONE D'IMPLANTATION</u></b>	<b>5</b>
<b>3.</b>	<b><u>ANNEXE 5 : PLANS DU PROJET</u></b>	<b>6</b>
<b>4.</b>	<b><u>ANNEXE 6 : PLAN DES ABORDS DU PROJETS</u></b>	<b>8</b>
<b>5.</b>	<b><u>ANNEXE 7 : CARTE DE LOCALISATION DES ZONES NATURA 2000</u></b>	<b>9</b>
<b>6.</b>	<b><u>ANNEXE 8 : ZONAGES URBANISTIQUES DES PARCELLES CONCERNEES PAR LE PROJET</u></b>	<b>10</b>

1. ANNEXE 3 : Plan de situation du projet

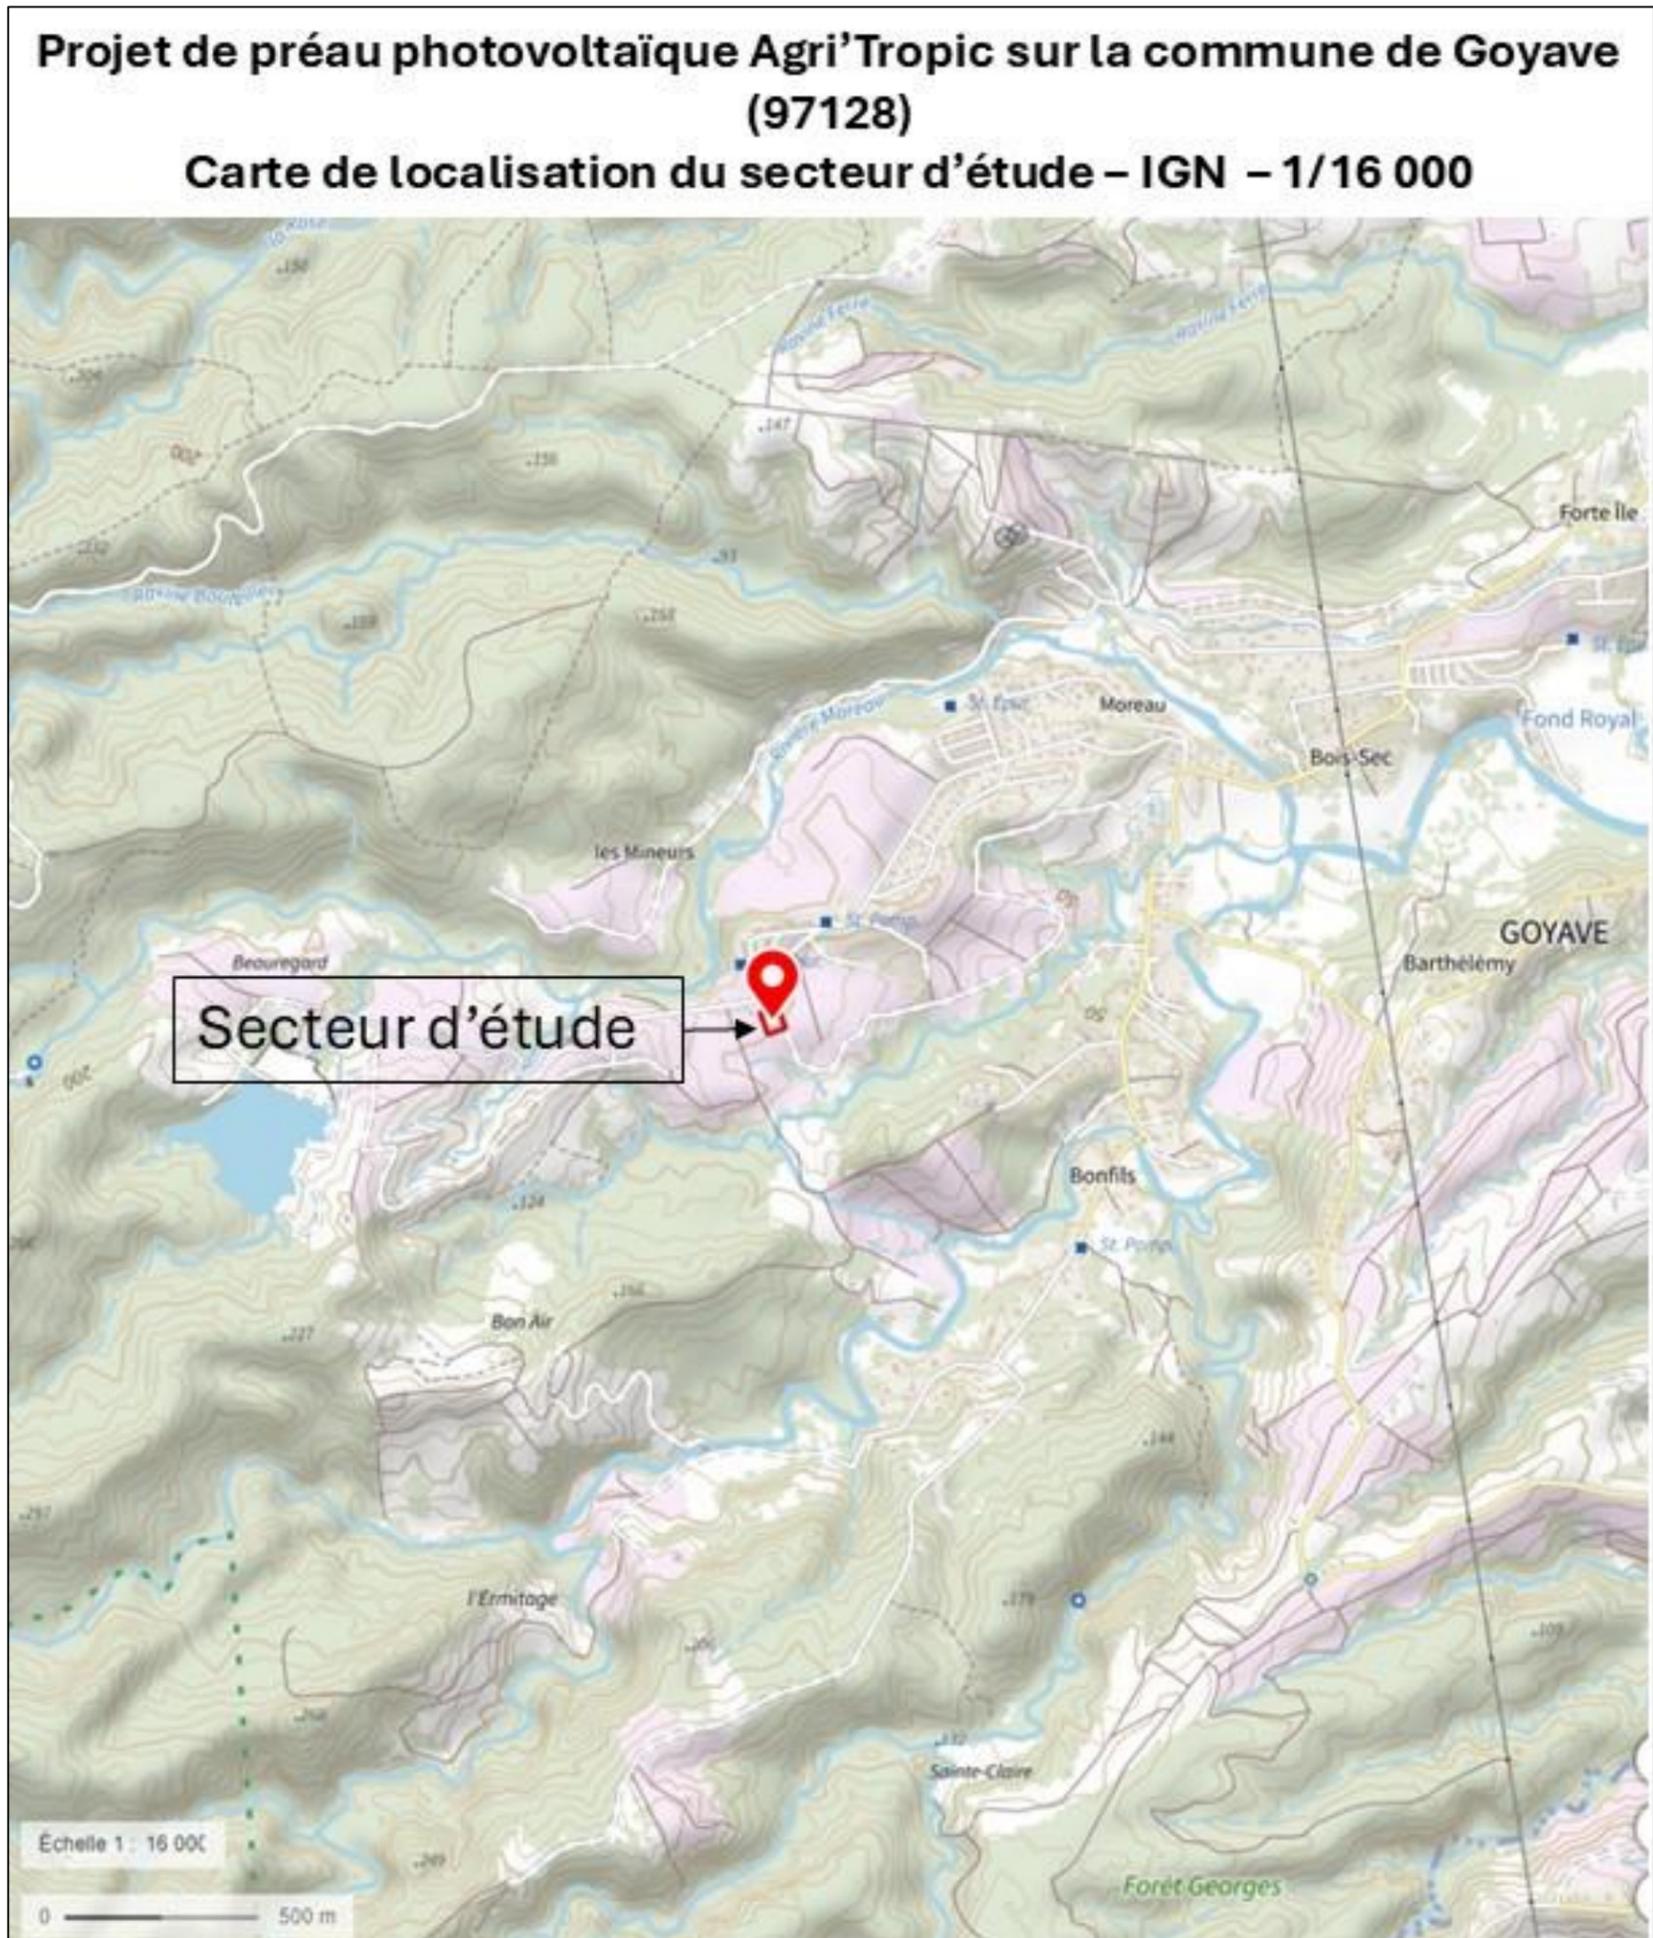


Figure 1 : Extrait de la carte IGN – échelle 1/16 000

**Projet de préau photovoltaïque Agri'Tropic sur la commune de Goyave  
(97128)**

**Carte de localisation du secteur d'étude – Satellite – 1/5 000**



Figure 2 : Extrait d'image satellite – échelle 1/5 000

Projet de préau photovoltaïque « Agri'Tropic » sur la commune de Goyave (97128)  
Vue du secteur d'étude depuis la voie communale



Figure 3 : Vue du secteur d'étude depuis la route communale

2. ANNEXE 4 : Photographies de la zone d'implantation




Figure 3 : Vue n°1 sur la partie Est du secteur d'étude



Figure 4 : Vue n° 2 sur la partie Est du secteur d'étude

3. **ANNEXE 5 : Plan d'implantation prévisionnel du projet**



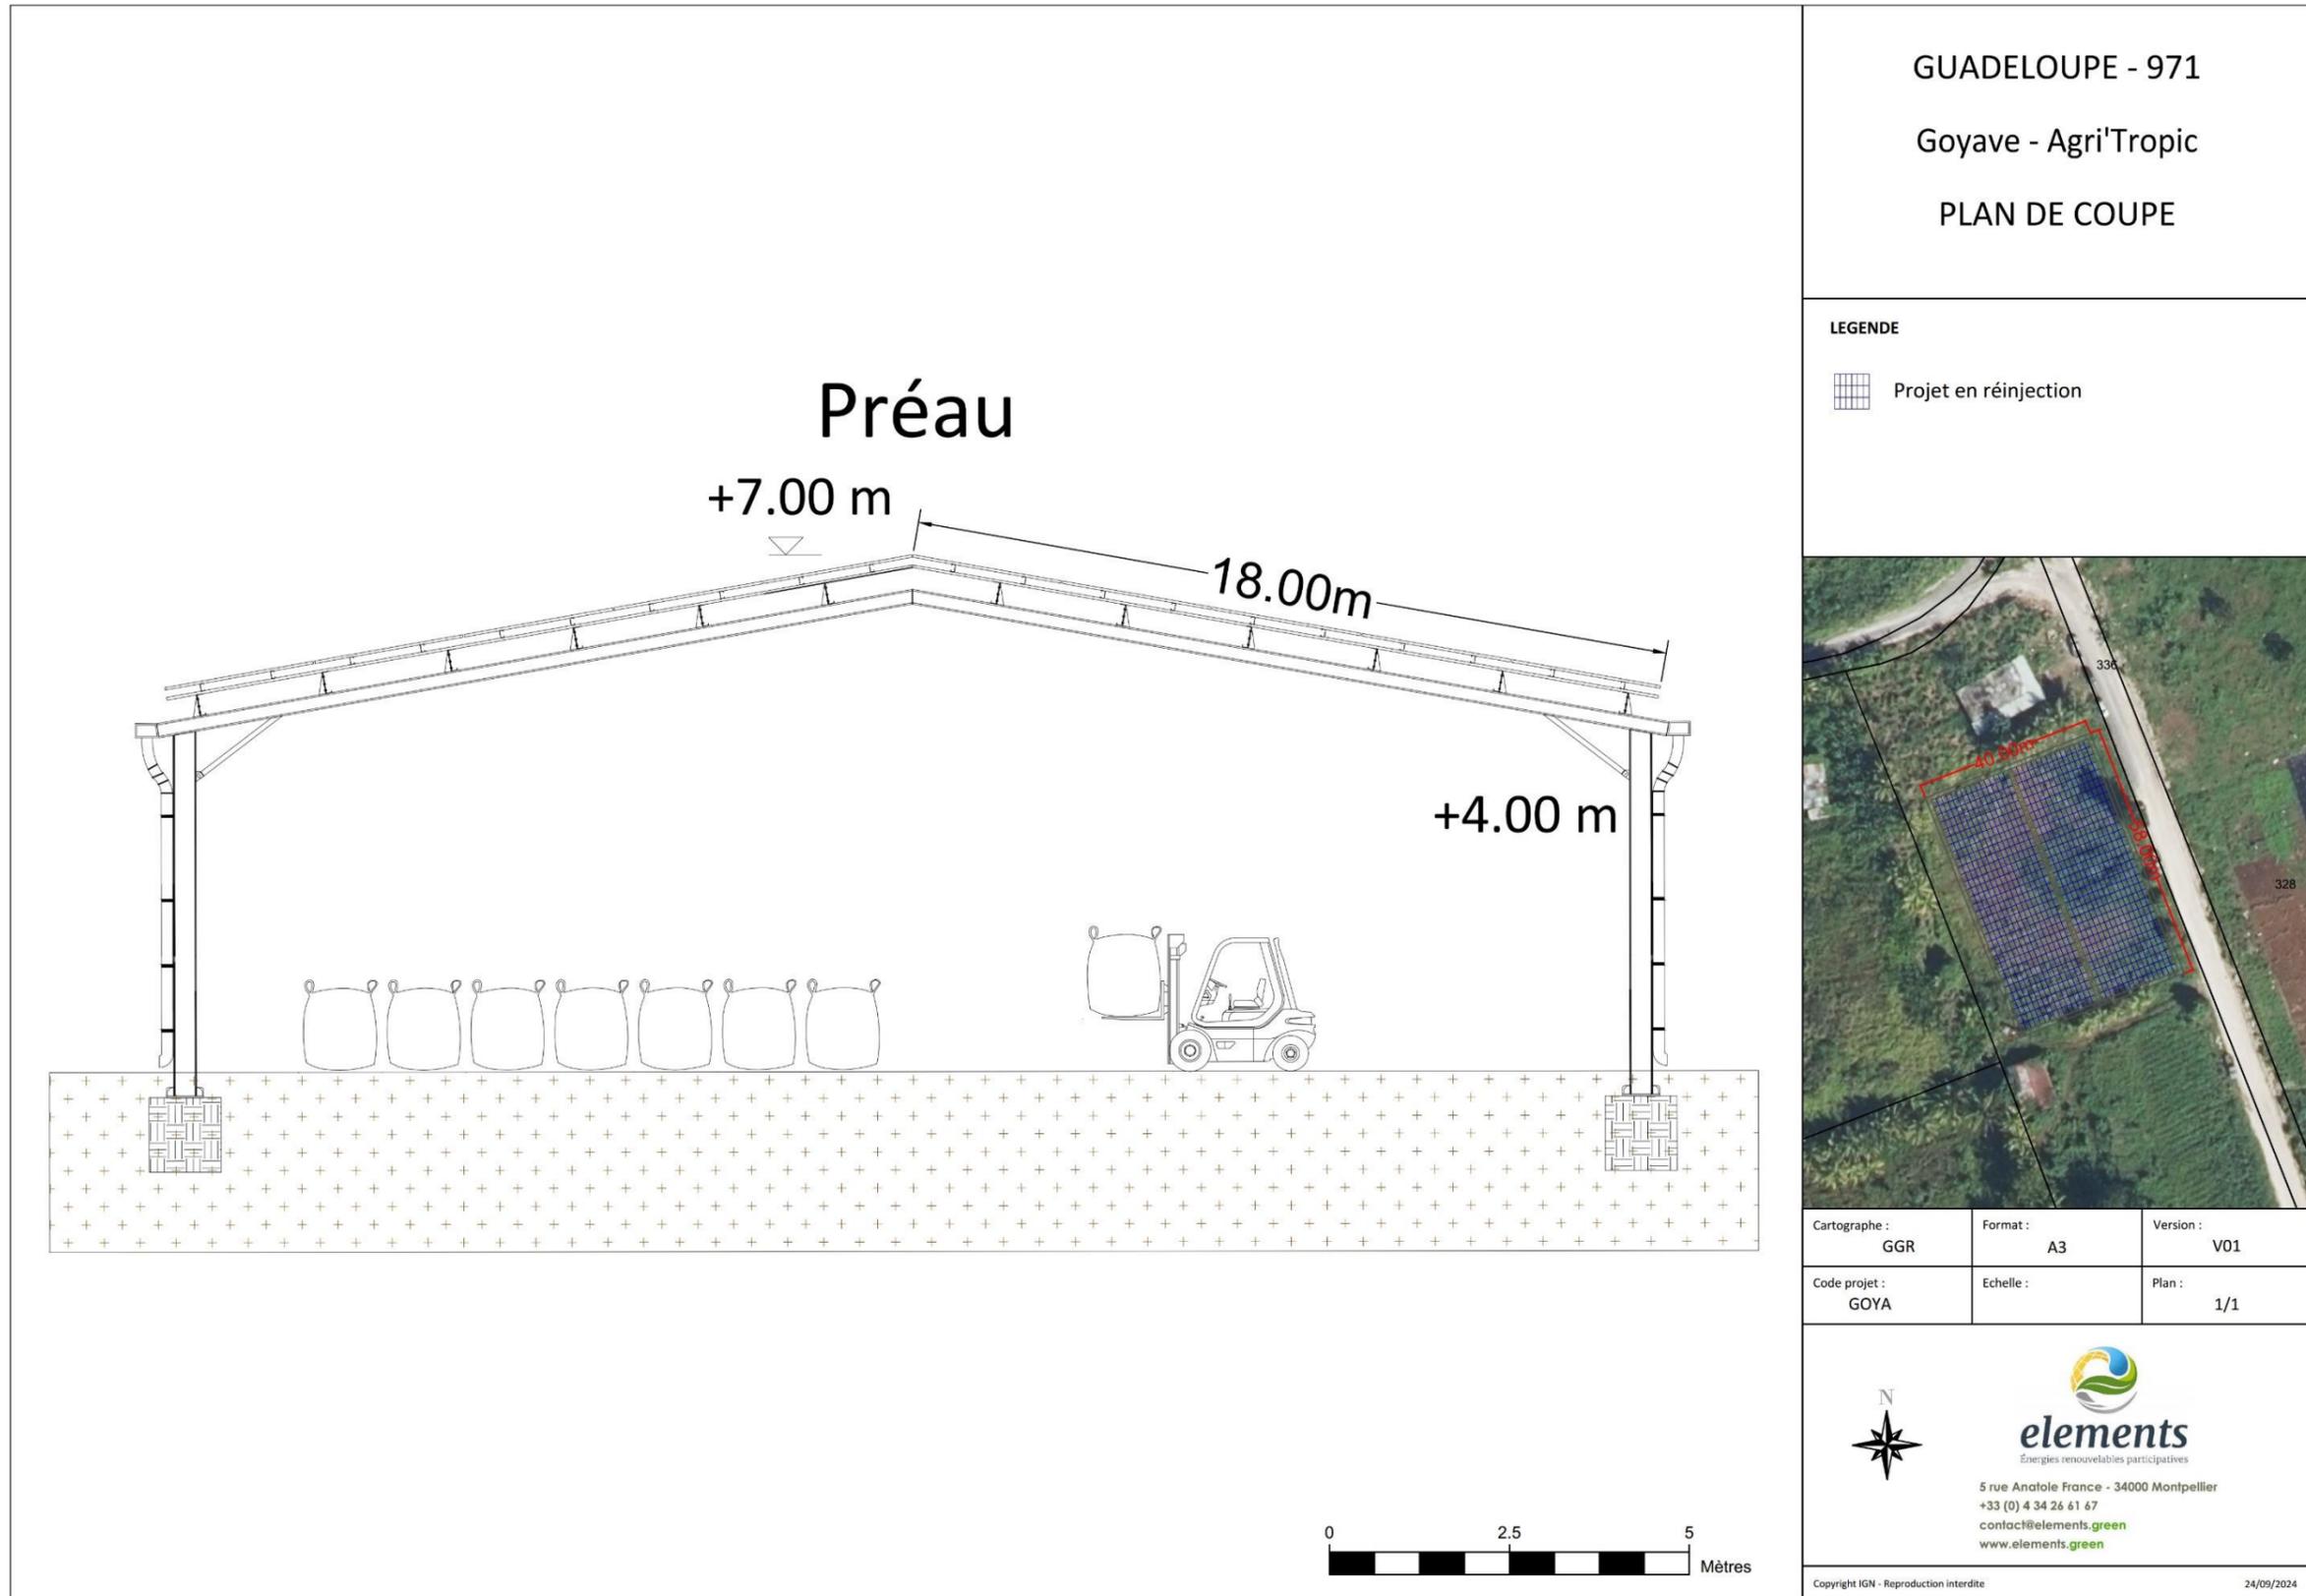

GUADELOUPE - 971

Goyave - Agri'Tropic

PLAN DE COUPE

LEGENDE

 Projet en réinjection



Cartographe : GGR	Format : A3	Version : V01
Code projet : GOYA	Echelle :	Plan : 1/1



5 rue Anatole France - 34000 Montpellier  
+33 (0) 4 34 26 61 67  
contact@elements.green  
www.elements.green

Copyright IGN - Reproduction interdite

24/09/2024

4. ANNEXE 6 : Plan des abords du projets



Figure 5 : Plan des abords du projet

## 5. ANNEXE 7 : Carte de localisation des zones Natura 2000

Le territoire du département de la Guadeloupe ne comprenant pas de zones classifiées Natura 2000, il a été choisi de représenter la situation du projet par rapport aux zones ZNIEFF les plus proches.



Figure 6 : Carte de la localisation des zones ZNIEFF

6. ANNEXE 8 : Zonages urbanistiques des parcelles concernées par le projet



Figure 10 : Extraction du Géoportail de l'Urbanisme