



Légende :


 ZIP_Gabarre

Produit par :
FILAO INGENIEURS
CONSEILS
Date : 28/03/2025
Dossier :
CPC2402_SIKOA_Gabarre

Plan de Situation
(11/03/2025) Ech & : 16 000

Projet d'Aménagement de l'Ilot Gabarre à Pointe à Pitre

Adresse du projet :
Ilot Gabarre, quartier
Lauricisque

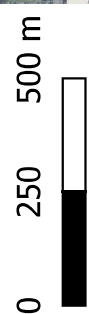




Baie-Mahault



Légende :

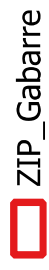

Photographies du site du projet
(11/03/2025)

Projet d'Aménagement de l'Ilot Gabarre à Pointe à Pitre

Produit par :
FILAO INGENIEURS
CONSEILS
Date : 28/03/2025
Dossier :
CPC2402_SIKOA_Gabarre

lot GA1
2372 m²
800m²
d'emprise
200 m² SIKOA
400 m²
commerces
80 places pk

lot GA2
1042 m²
40 lgt .

lot GA3
944 m²
36 lgt .

lot GA11
2484 m²
CITY STADE /
TENNIS

lot GA6
1174 m²
31 lgt libre


lot GA4
1301 m²
26 lgt

lot GA8
1093 m²
32 lgt libre

lot GA10
4476 m²

lot GA9
3046 m²
56 lgt libre

GRUPE SCOLAIRE

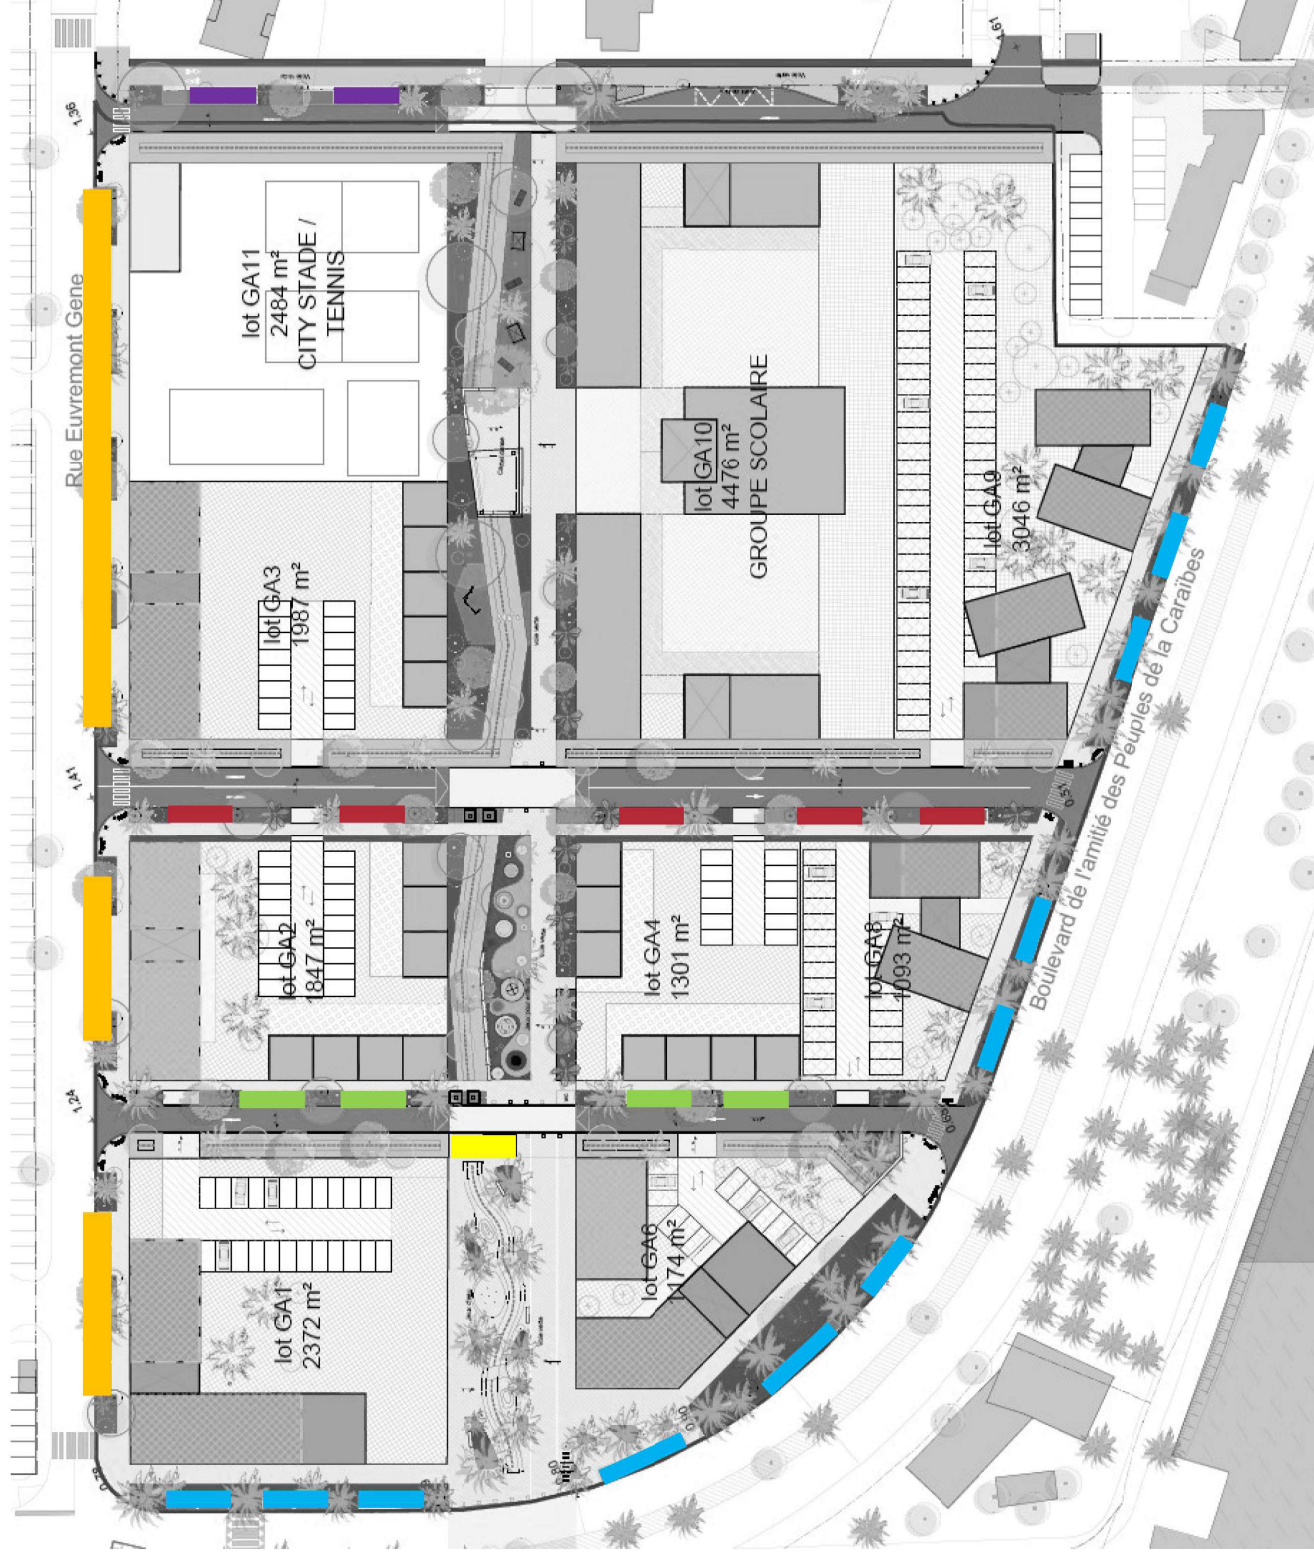

Euvremont Gene
43 places

Bd de l'amitié des Peuples de la Caraïbe
24 places

Voie simple sens 12m
8 places

Voie double sens 16m
10 places

Voie simple sens 16m
6 places – Dépose-minute


Places PMR
2 places

TOTAL
91 places


GAIN = 28 places

Stationnement Bataille sur Euvremont Gene

SC 01

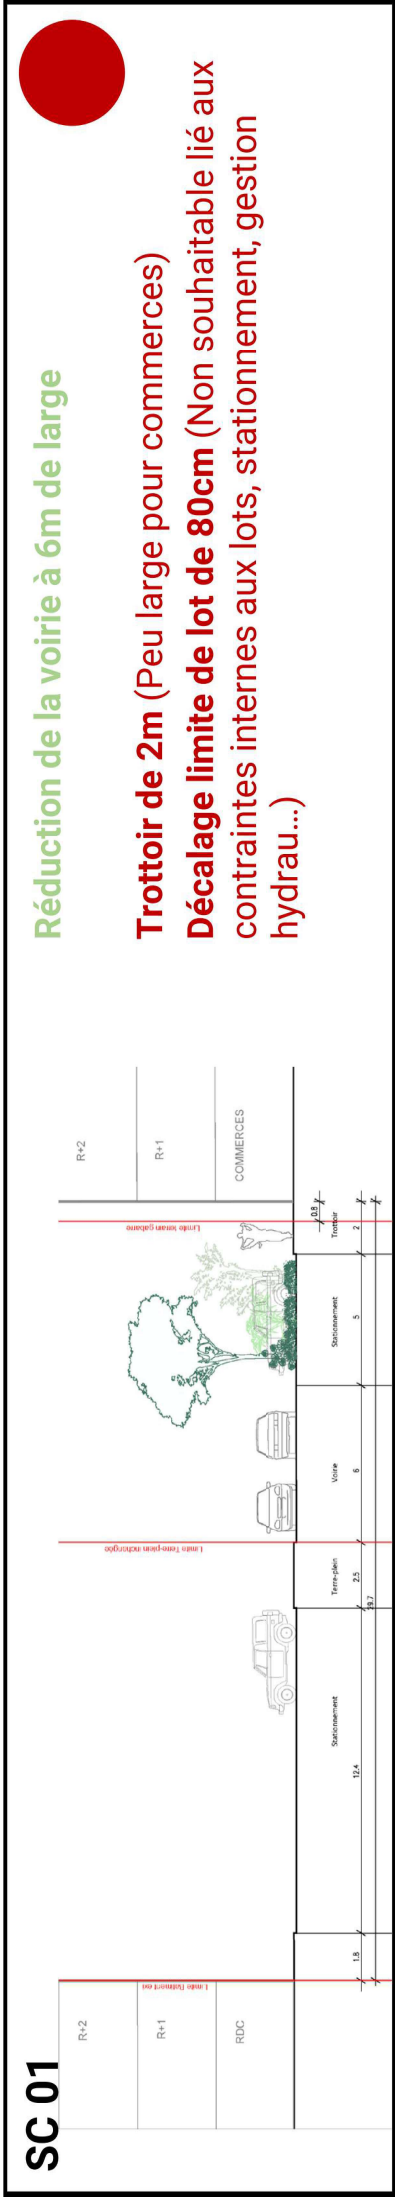

SC 02

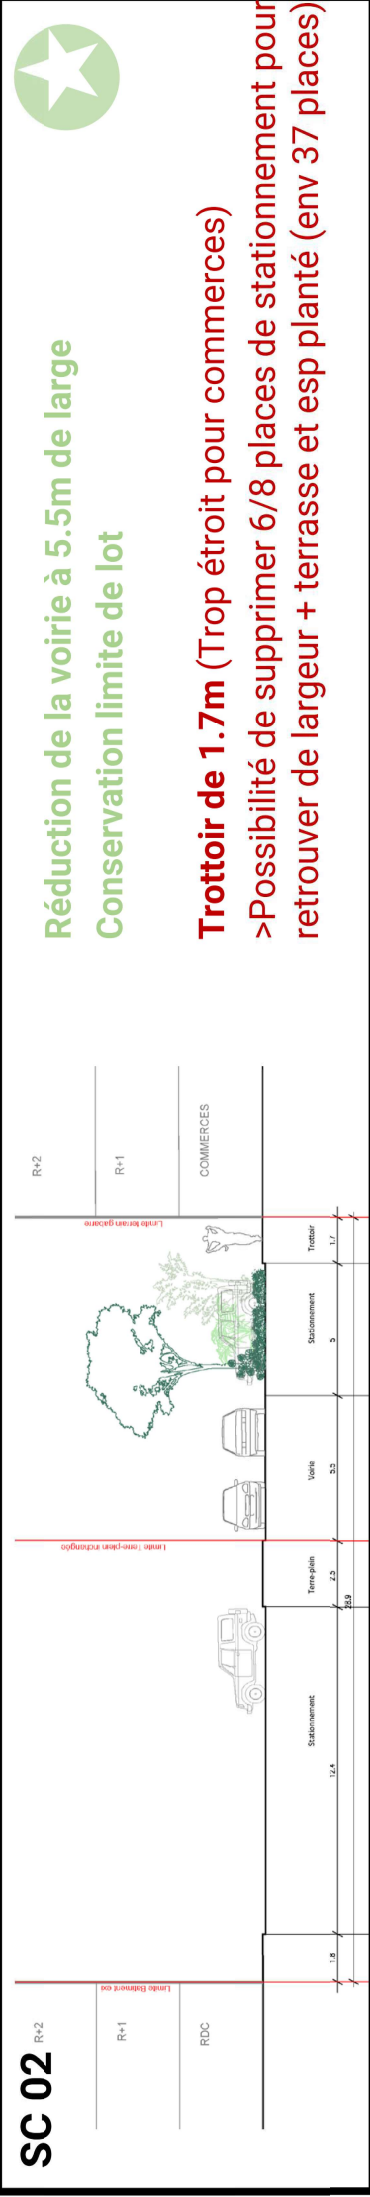



Baie-Mahault

Les Abymes

Pointe-à-Pître



Légende :

- ZIP_Gabarre
- BATIMENT
- Eglise
- Indifférenciée
- Industriel, agricole ou commercial



Adresse du projet :
Ilot Gabarre, quartier
Lauricisque

Plan des Abords
(11/03/2025)

Produit par :
FILAO INGENIEURS
CONSEILS
Date : 28/03/2025
Dossier :
CPC2402_SIKOA_Gabarre