



REGION GUADELOUPE

DIRECTION ADJOINTE DES ROUTES

SERVICE DE LA CONSTRUCTION DES ROUTES

COMMUNES DE BAI E MAHAULT
ET DU LAMENTIN

ROUTE NATIONALE N° 2

MISE A 2X2 VOIES WONCHE/BREFORT

AVANT PROJET SOMMAIRE

PROFILS EN TRAVERS TYPES

Mars 2017

105

1/100

APS

INDICE	DATE	MODIFICATION
C	Nov. 2014	Prolongement 2x2 raccordement sur Carangaise
D	Nov. 2014	Modification échangeur de Christophe
E	Oct. 2016	Mise à jour

Dressé par
le chef de projet
soussigné
Baie-Mahault , le

Présenté par
le directeur adjoint des routes
soussigné
Basse-Terre , le

P. MATHEY


Vu et vérifié par
le chef du service de la construction des routes
soussigné
Basse-Terre , le

M. GENE



Accepté par
le président du conseil régional
soussigné
Basse-Terre , le

A. CHALUS

Profil type section courante

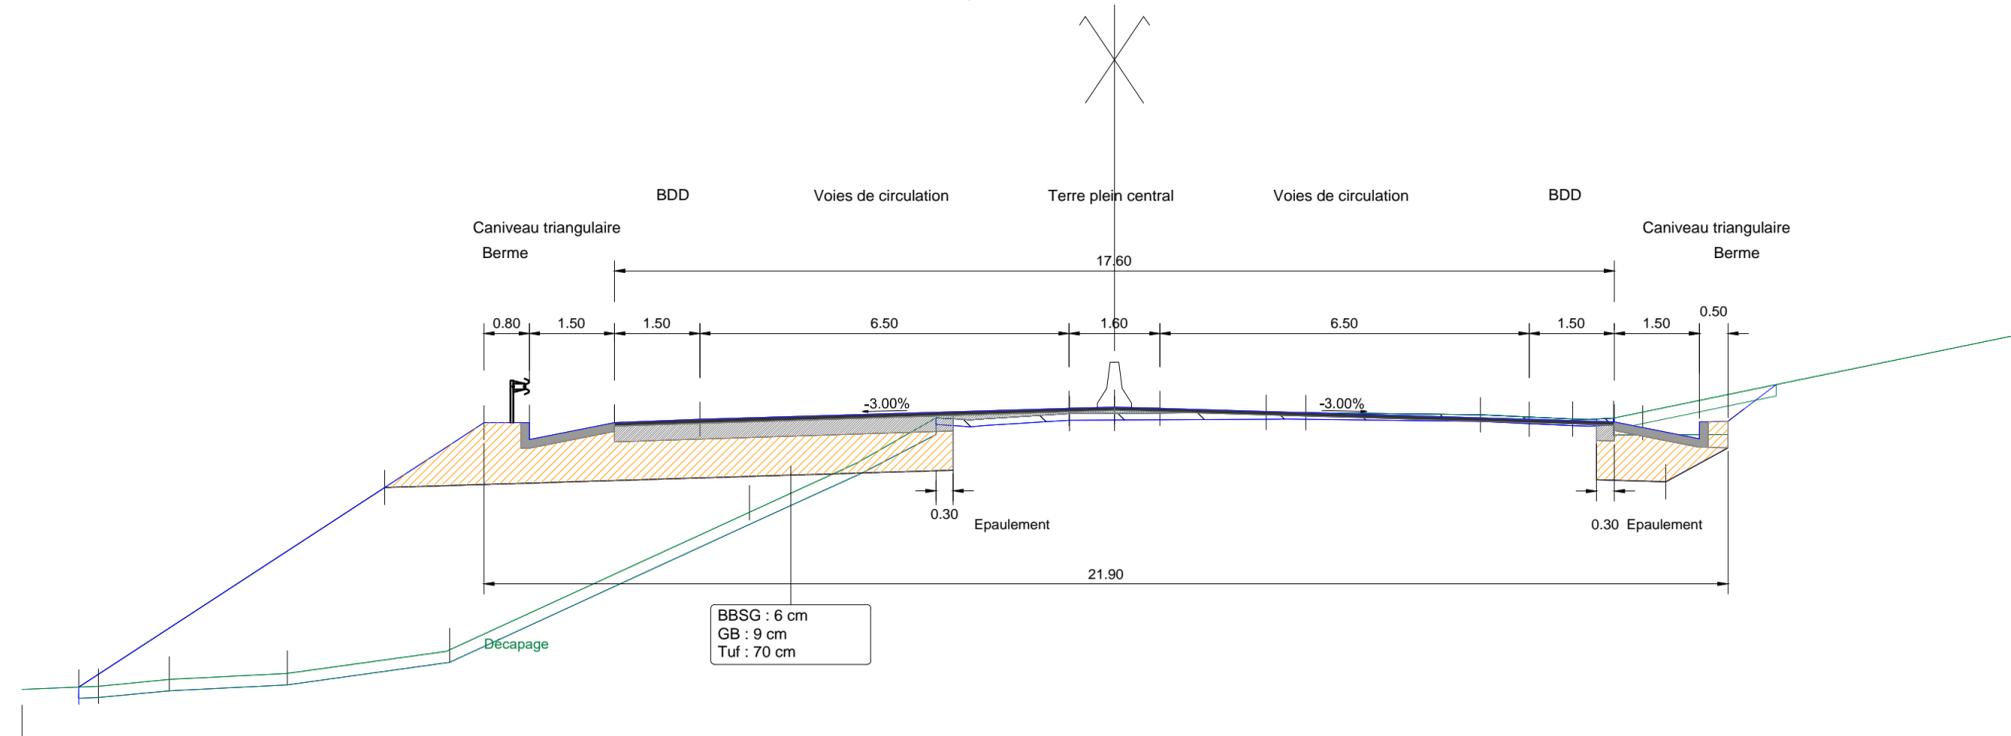

Structure de chaussée neuve

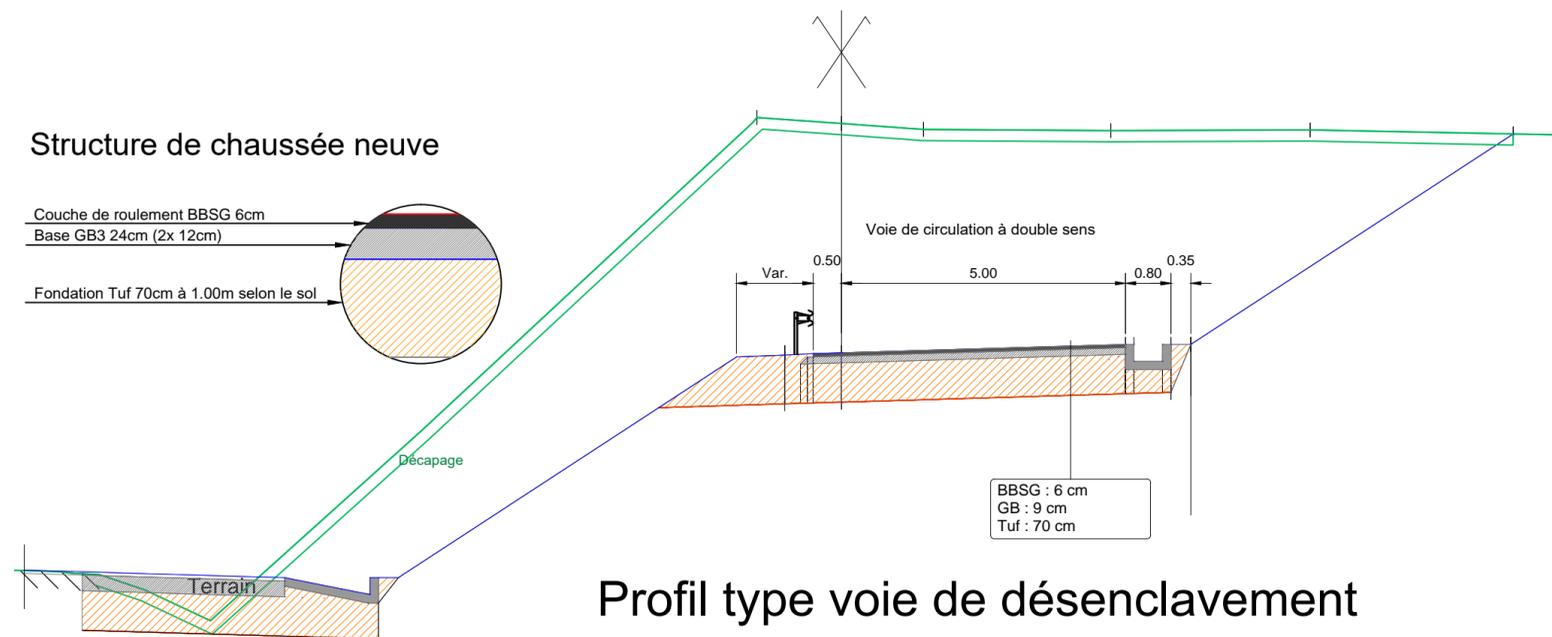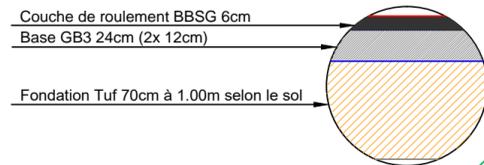

Profil type voie de désenclavement

Profil types bretelles

