

DADD

REGION GUADELOUPE

VILLE DE PETIT-BOURG

Lieu dit : PAPAIN



MAITRE D'OUVRAGE
Monsieur MONTOUT GERARD FRANTZ

Rue Pierre RAMALINGON
 97122 BAIE-MAHAULT

DEMANDE D'AUTORISATION DE DEFRICHEMENT




Maître D'ouvrage

Mr MONTOUT Gérard Frantz
 Rue Pierre RAMALINGON
 97122 BAIE-MAHAULT

Bureaux d'Etudes V.R.D

Bureaux d'Etudes

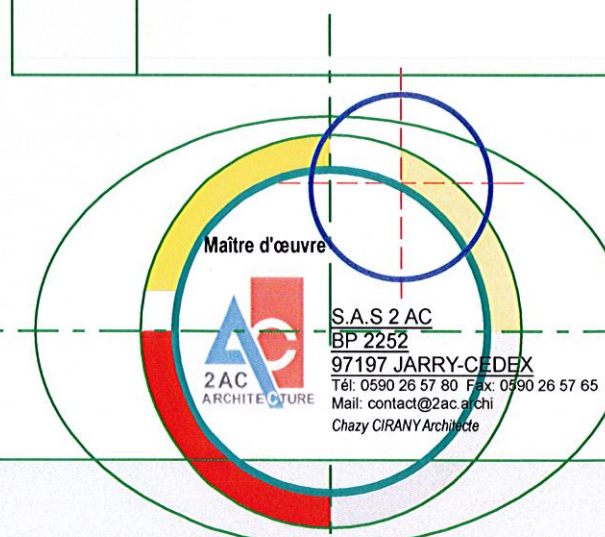

REF : DADD/2016/001

AUTORISATION DE DEFRICHEMENTEchelle: 1/100^e**A3**

Date: 03/04/2017

IND

DATE

DESCRIPTION

VISAS

Bureaux de Contrôles

Bureaux d'Etudes S.P.S

Dessinateur: (nom du dessinateur)

vérifier par : C. CIRANY

Surface: 48 894.00 m² Cadastre: AD 1682

Démarrage travaux :

Durée du chantier :

Livraison travaux :

Livraison travaux :


Révision du plan :

LISTE DES PIECES JOINTES A LA DEMANDE




01	X	Plan de Situation du Terrain
02	X	Plan cadastral concernées par la demande de défrichement
03	X	Plan cadastral concernées faisant apparaître les zones de défrichement
04	X	Attestation de propriété(extrait de matrice cadastrale, acte notarié)
05	X	Coupe du Terrain
06	X	Volet Paysager
07	X	Hypothèse d'implantation

SOMMAIRE


Plan de Situation	Page:1
Extrait cadastral	Page:2
Plan de l'état actuel du terrain	Page:3
Impact de défrichement	Page:4
Coupes + profil du Terrain	Page:5
Localisation prises de vue photos	Page:6
Photos n°1,2,3	Page:7
Photos 4 et 5	Page:8
Hypothèse d'implantation	Page:9

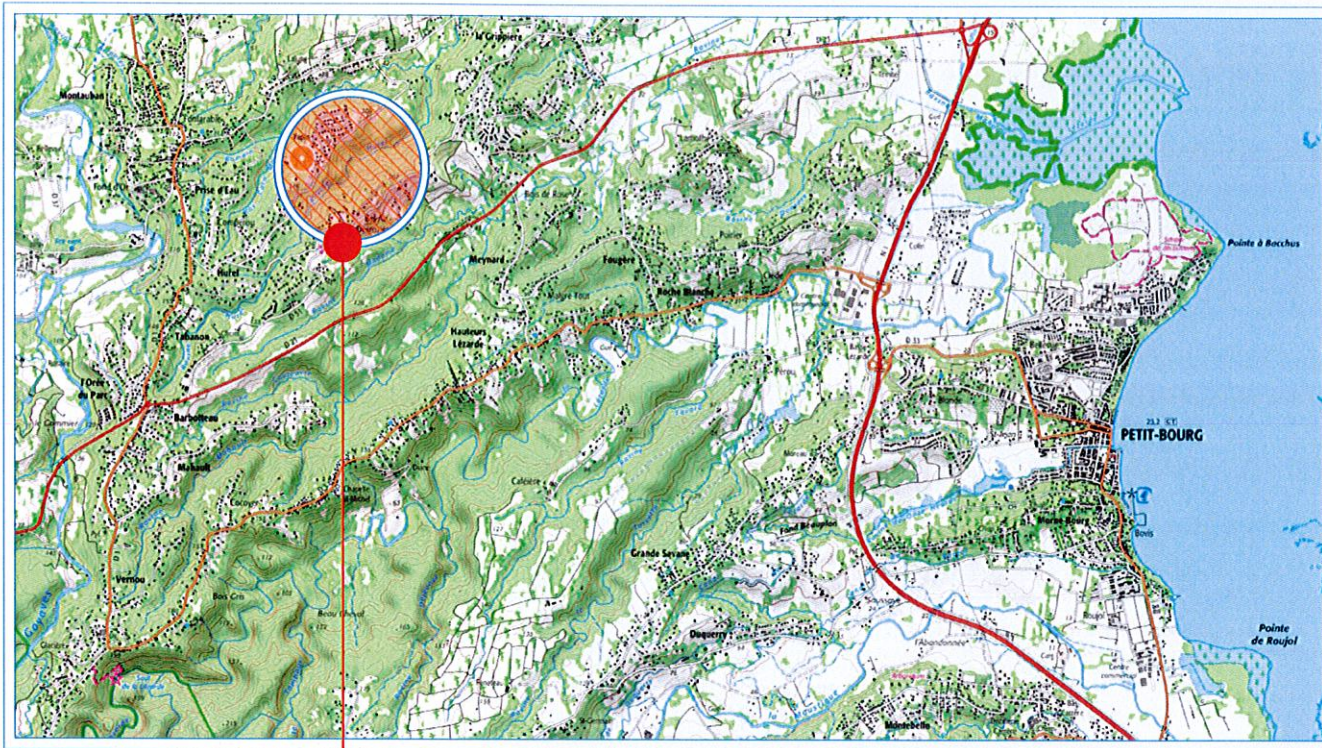

Carte Ign LOCALISATION DU SITE

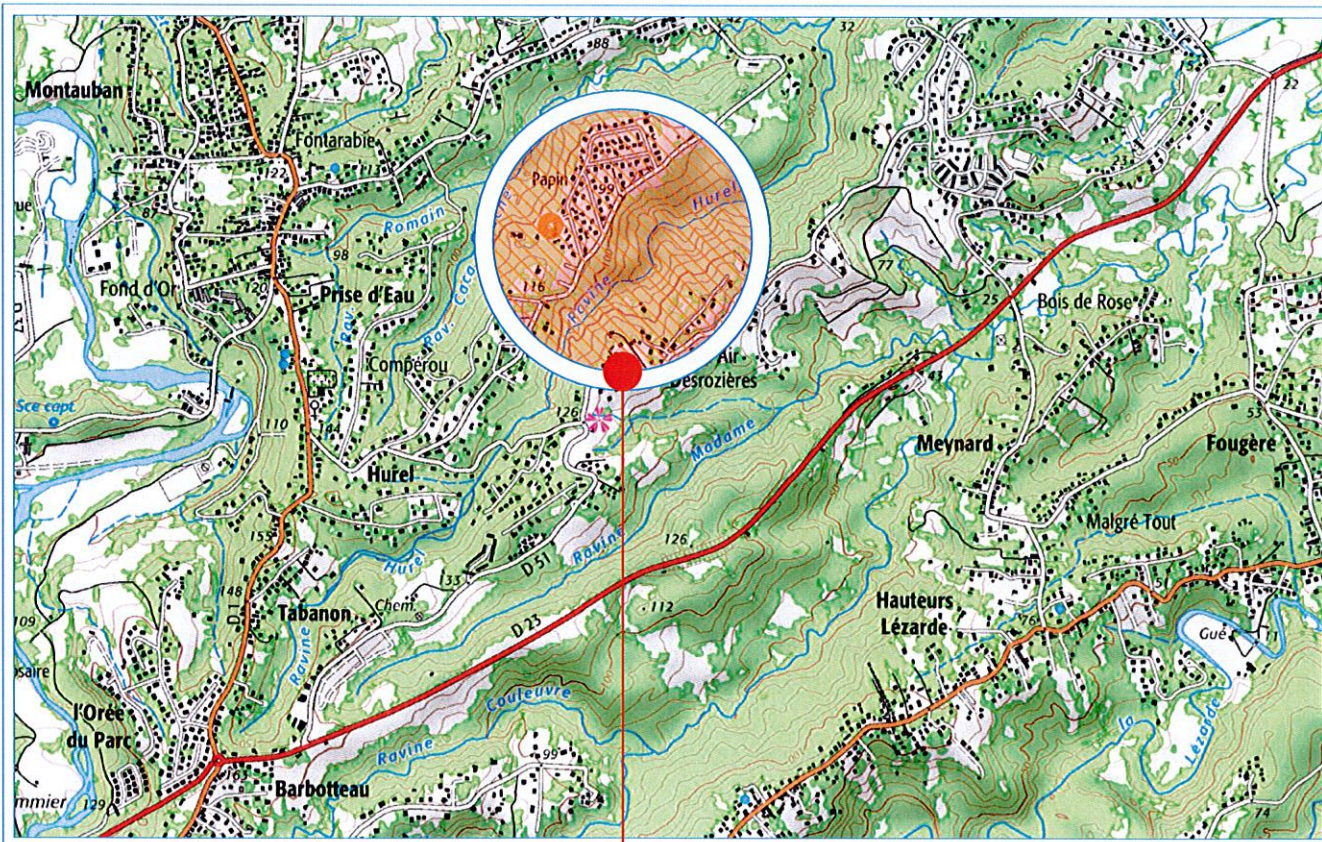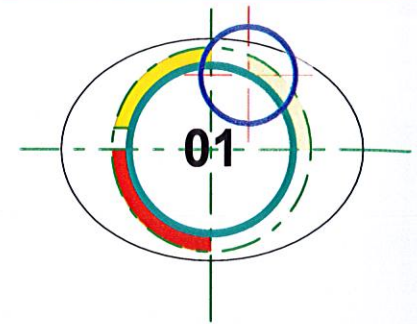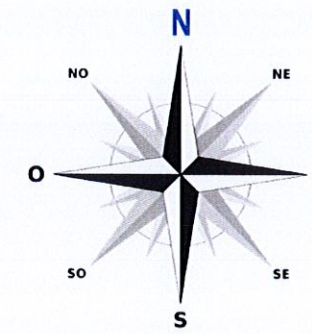

Carte Ign LOCALISATION DU SITE

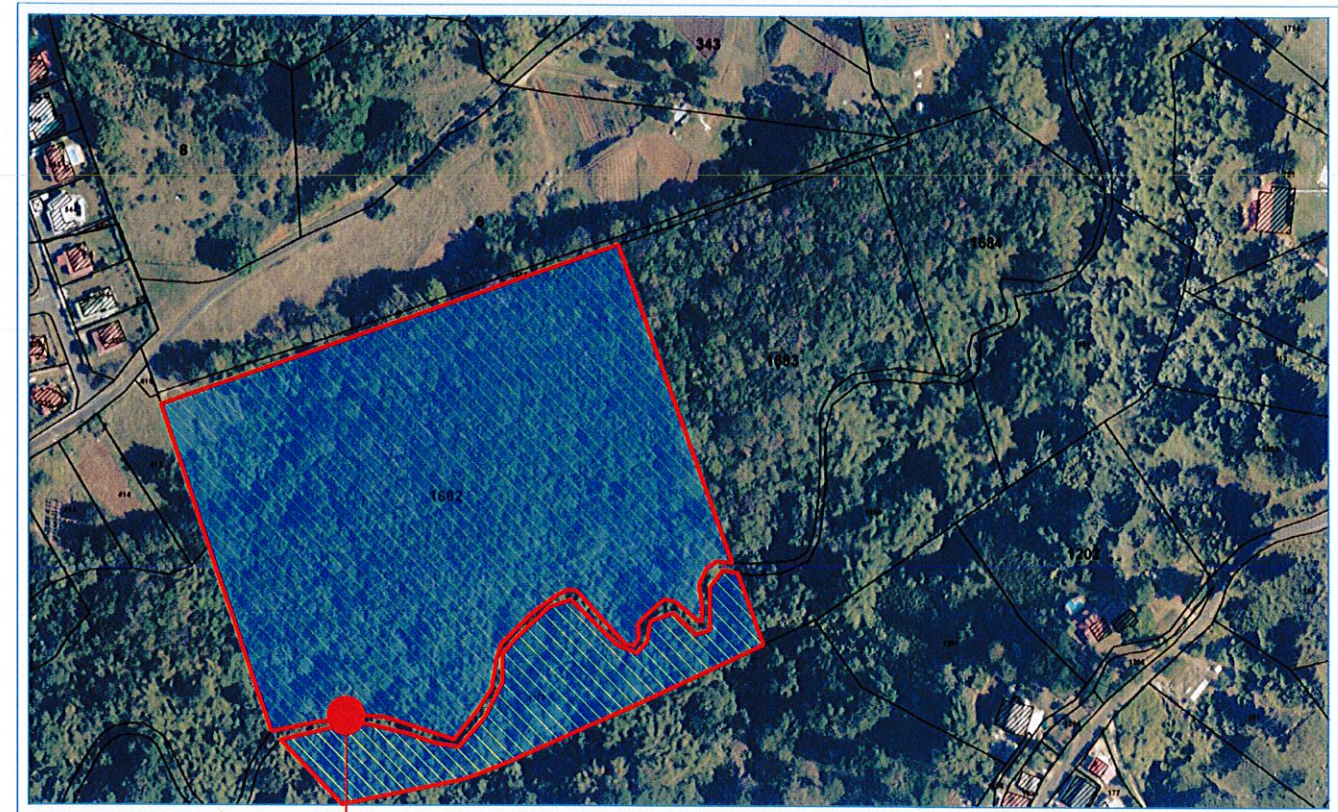


Vue Aérienne

PARCELLES FAISANT L'OBJET DE LA DEMANDE

VILLE DE PETIT-BOURG
LIEU DIT "PAPAIN"


Référence : DADD/2016/001		Maître d'ouvrage: Mr MONTOUT FRANTZ Rue Pierre RAMALINGON 97122 BAIE-MAHAULT Tél :		Nom du plan : PLAN DE SITUATION					Maître d'œuvre: S.A.S. 2 AC BP 2252 97197 JARRY CEDEX Tél: 0590 26 57 80 Fax: 0590 26 57 65 Mail: contact@2ac.archi		Date du plan : DATE:03/04/2017
Format : A3	Foncier :	Ville/Commune : BAIE-MAHAULT		N°de plan : 01	IND	DATE	DESCRIPTION	N°de page : 1			Echelle: °
Phase: ADD		Dessinateur D.CIRANY	Architecte Chazy CIRANY								Révision du plan :

 Référence : DADD/2016/001		Maître d'ouvrage : Mr MONTOUT FRANTZ Rue Pierre RAMALINGON 97122 BAIE-MAHAULT Tél :		Ce plan est la propriété intellectuelle de l'Architecte, toute reproduction illicite est formellement interdite. Ce plan est la propriété intellectuelle de l'Architecte, toute reproduction illicite est formellement interdite.			Maître d'œuvre : S.A.S. 2 AC BP 2252 97197 JARRY CEDEX Tél. 0590 26 57 80 Fax: 0590 26 57 65 Mail: contact@2ac.archi		Date du plan : DATE: 03/04/2017 Echelle : * Révision du plan :	
Format : A3	Foncier :	Ville/Commune : BAIE-MAHAULT		EXTRAIT CADASTRAL				N° de page : 2		
Phase : ADD		Dessinateur : D. CIRANY Architecte : Chazy CIRANY								
				N° de plan : 02	IND	DATE	DESCRIPTION			





Propriétés de Mr MONTOUT FRANTZ :

Section AD n°1682 / surf : 48 894,00 m²
Section AD n°1679 / surf : 9 450,00 m²

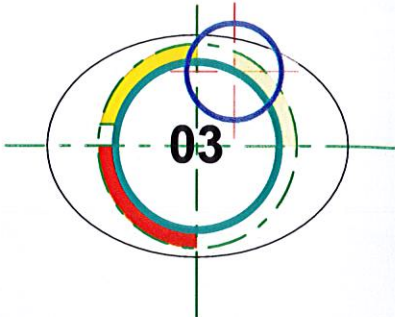

LEGENDE

- Limite de parcelle
- Servitude existante

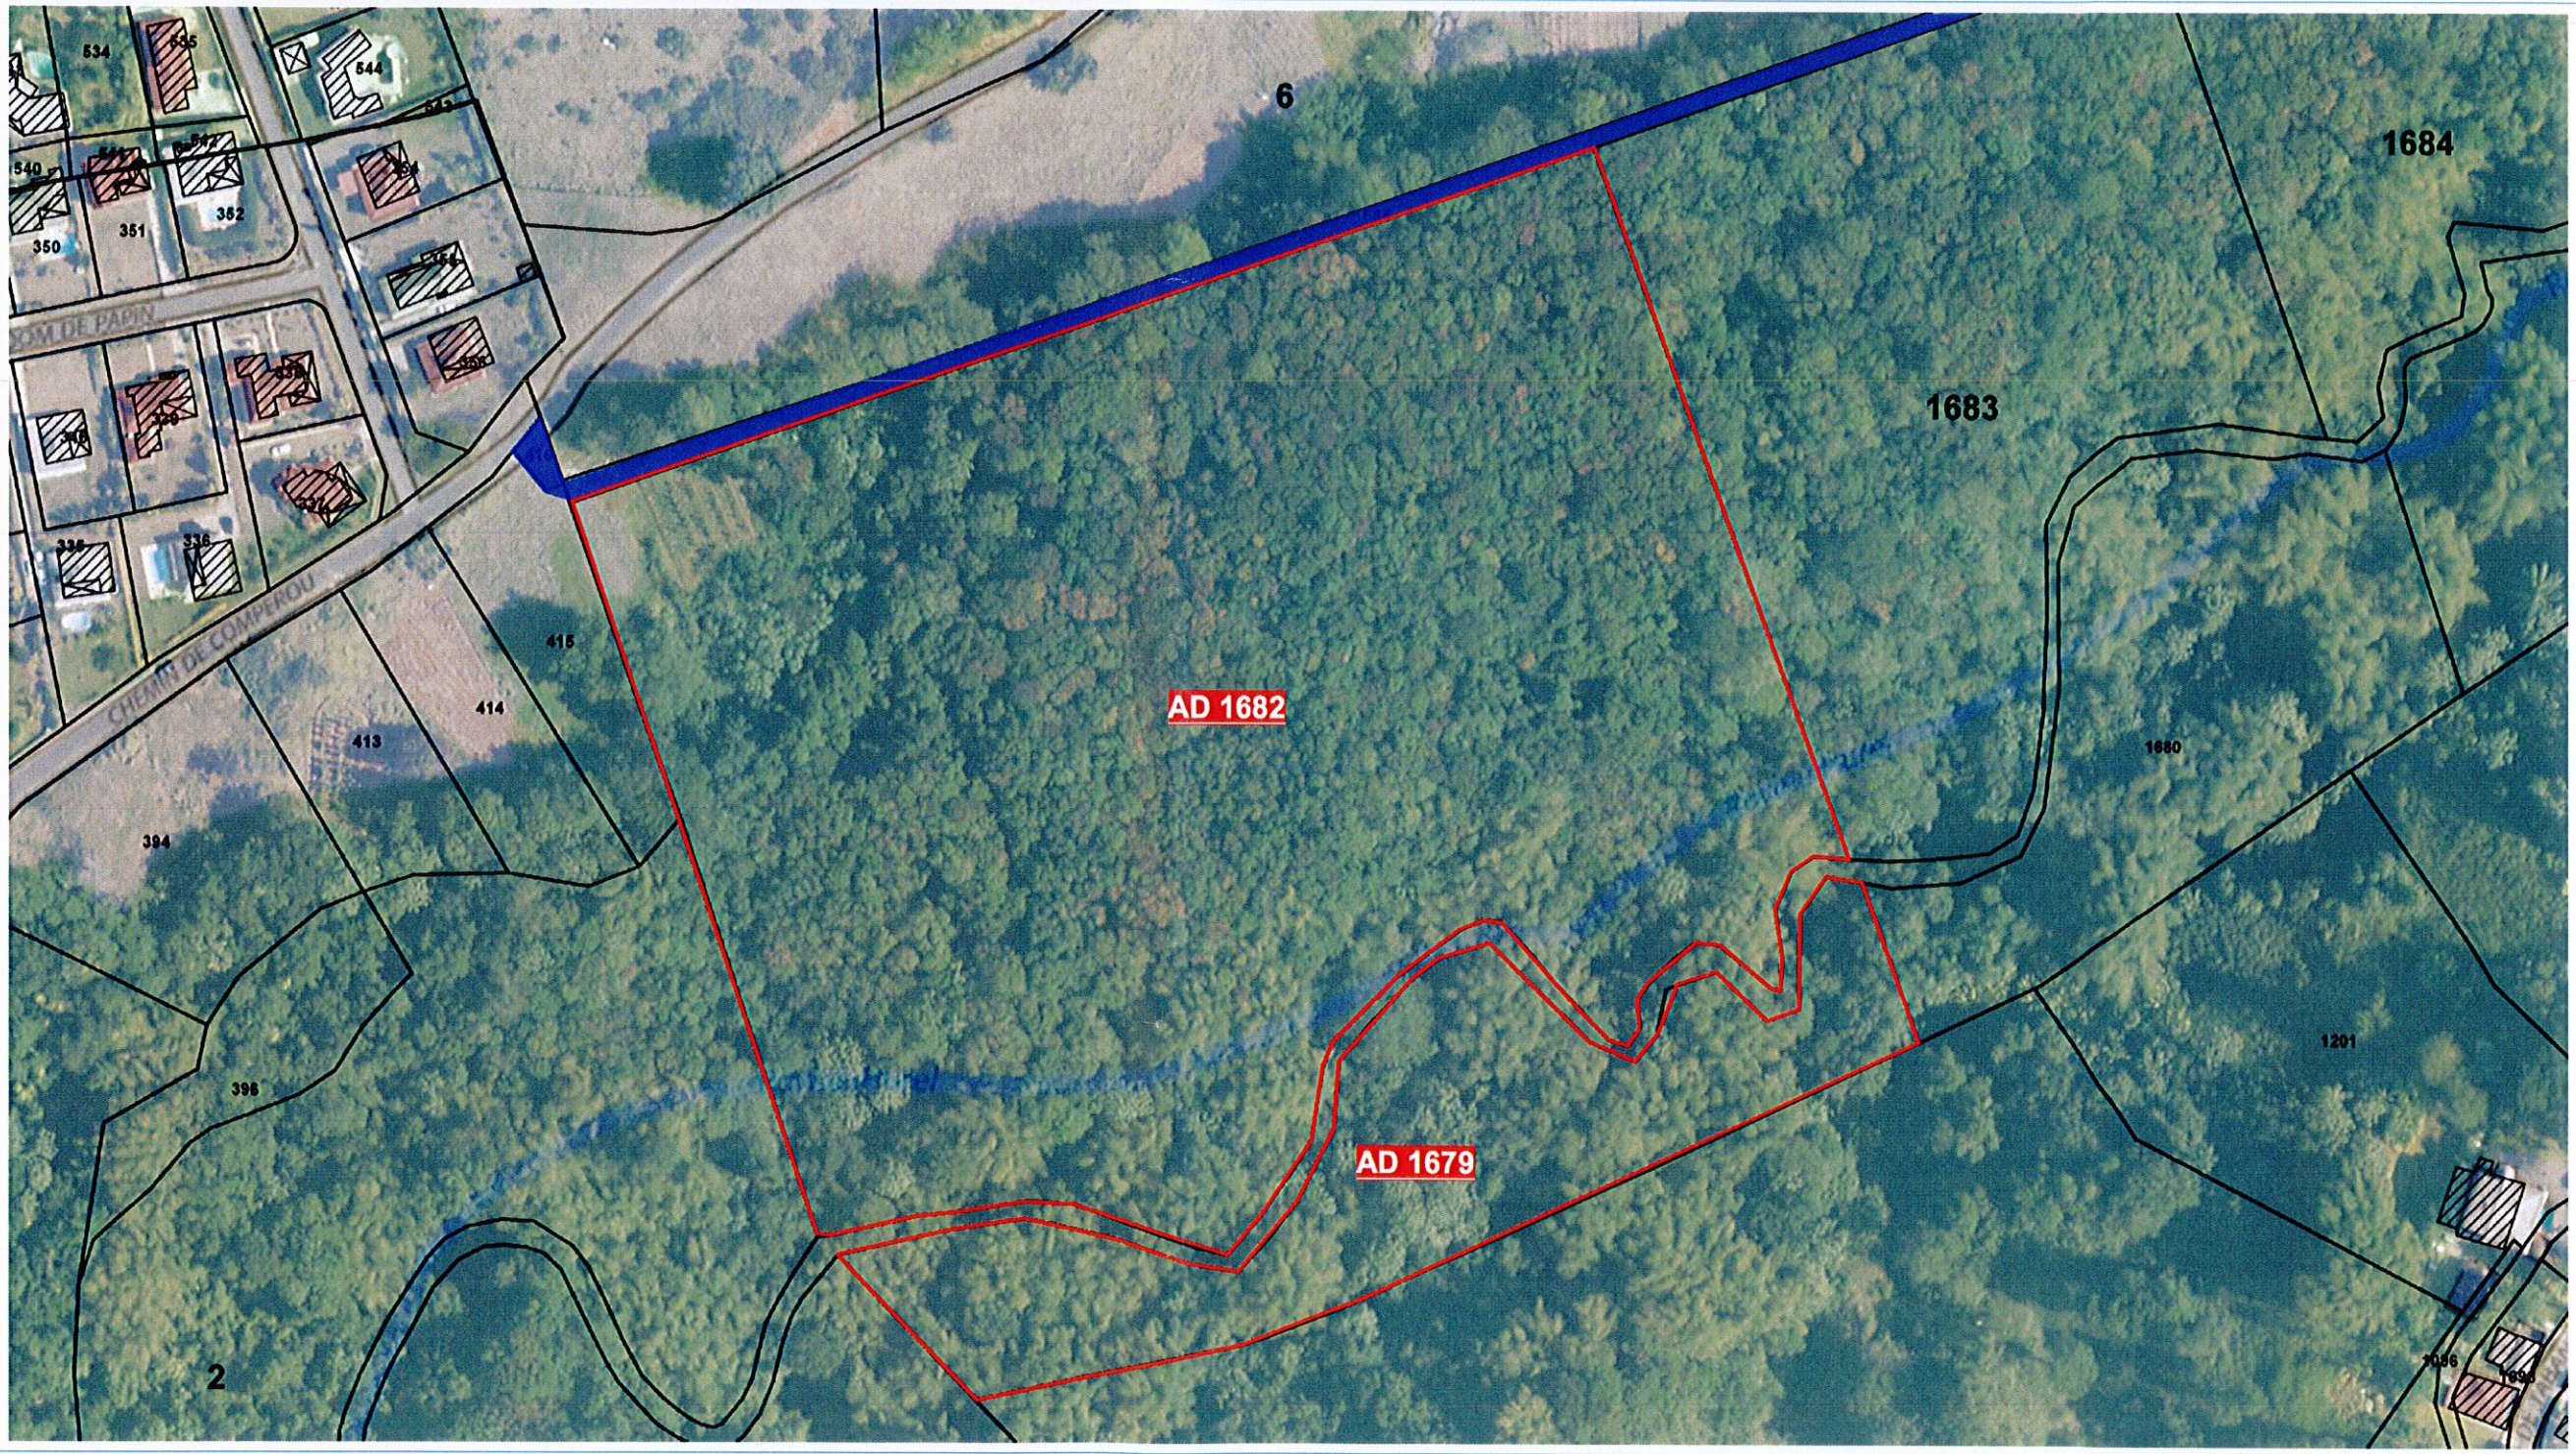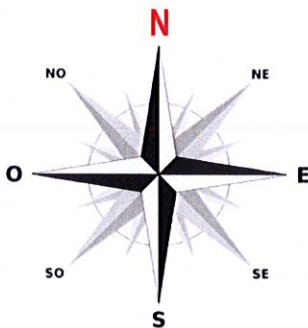

Référence : DADD/2016/001		
Format : A3	Foncier :	Ville/Commune : BAIE-MAHAULT
Phase : ADD	Dessinateur : D.CIRANY	Architecte : Chazy CIRANY

Maître d'ouvrage : Mr MONTOUT FRANTZ Rue Pierre RAMALINGON 97122 BAIE-MAHAULT Tél :	
---	--

Nom du plan : PLAN DE L'ETAT ACTUEL DU TERRAIN			
N° de plan : 03	IND	DATE	DESCRIPTION



Maître d'œuvre : S.A.S. 2 AC BP 2252 97197 JARRY CEDEX Tél: 0590 26 57 80 Fax: 0590 26 57 65 Mail: contact@2ac.archi		Date du plan : DATE:03/04/2017
		Echelle : °
		Révision du plan :



**ZONE FAISANT
L'OBJET DE LA DEMANDE**

- Limite de parcelle
- Chemin de Compérou
- Servitude existante
- Végétation Dense
- Accès à créer
- Zone de défrichement
- S = 19 325,41m²
- Ravine




Section AD n°1682 / surf : 48 894,00 m²
Section AD n°1679 / surf : 9 450,00 m²


RAVINE




ZONE DE VEGETATION DENSE

Surface de Défrichement : 19 325,41 m²



Référence : DADD/2016/001		Maître d'ouvrage : Mr MONTOUT FRANTZ Rue Pierre RAMALINGON 97122 BAIE-MAHAULT Tél :		Nom du plan : IMPACT DU DEFRICHEMENT					2 AC ARCHITECTURE		Maître d'œuvre : S.A.S. 2 AC BP 2252 97197 JARRY CEDEX Tél. 0590 26 57 80 Fax: 0590 26 57 65 Mail: contact@2ac.archi		Date du plan : DATE:03/04/20 Echelle:1:1500° Révision du plan :					
Format : A3	Foncier :	Ville/Commune : BAIE-MAHAULT		N°de plan : 03.01							IND		DATE		DESCRIPTION		N°de page : 4	
Phase : ADD		Dessinateur : Architecte D.CIRANY Chazy GIRANY																

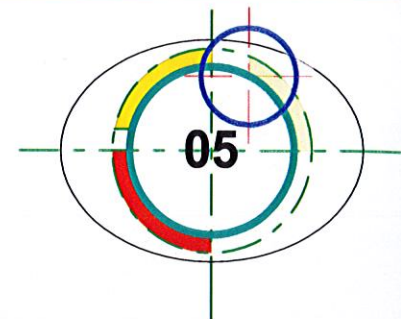

 Référence : DADD/2016/001		Maitre d'ouvrage: Mr MONTOUT FRANTZ Rue Pierre RAMALINGON 97122 BAIE-MAHAULT Tél :		Ce plan étant la propriété intellectuelle de l'Architecte, toute reproduction illégale est formellement interdite.				Nom du plan : COUPE DU TERRAIN				Maitre d'œuvre:		Date du plan : DATE:03/04/2016										
Format : A3	Foncier :	Ville/Commune : BAIE-MAHAULT		<table border="1"> <tr> <th>N°de plan :</th> <th>IND</th> <th>DATE</th> <th>DESCRIPTION</th> <th>N°de page :</th> </tr> <tr> <td rowspan="2">05</td> <td>-</td> <td>-</td> <td>-</td> <td rowspan="2">5</td> </tr> <tr> <td></td> <td></td> <td></td> </tr> </table>				N°de plan :	IND			DATE	DESCRIPTION	N°de page :	05	-	-	-	5				S.A.S. 2 AC BP 2252 97197 JARRY CEDEX Tél: 0590 26 57 80 Fax: 0590 26 57 65 Mail: contact@2ac.archi	
N°de plan :	IND	DATE	DESCRIPTION					N°de page :																
05	-	-	-	5																				
Phase: ADD		Dessinateur D. CIRANY Architecte Chazy CIRANY								Révision du plan :														

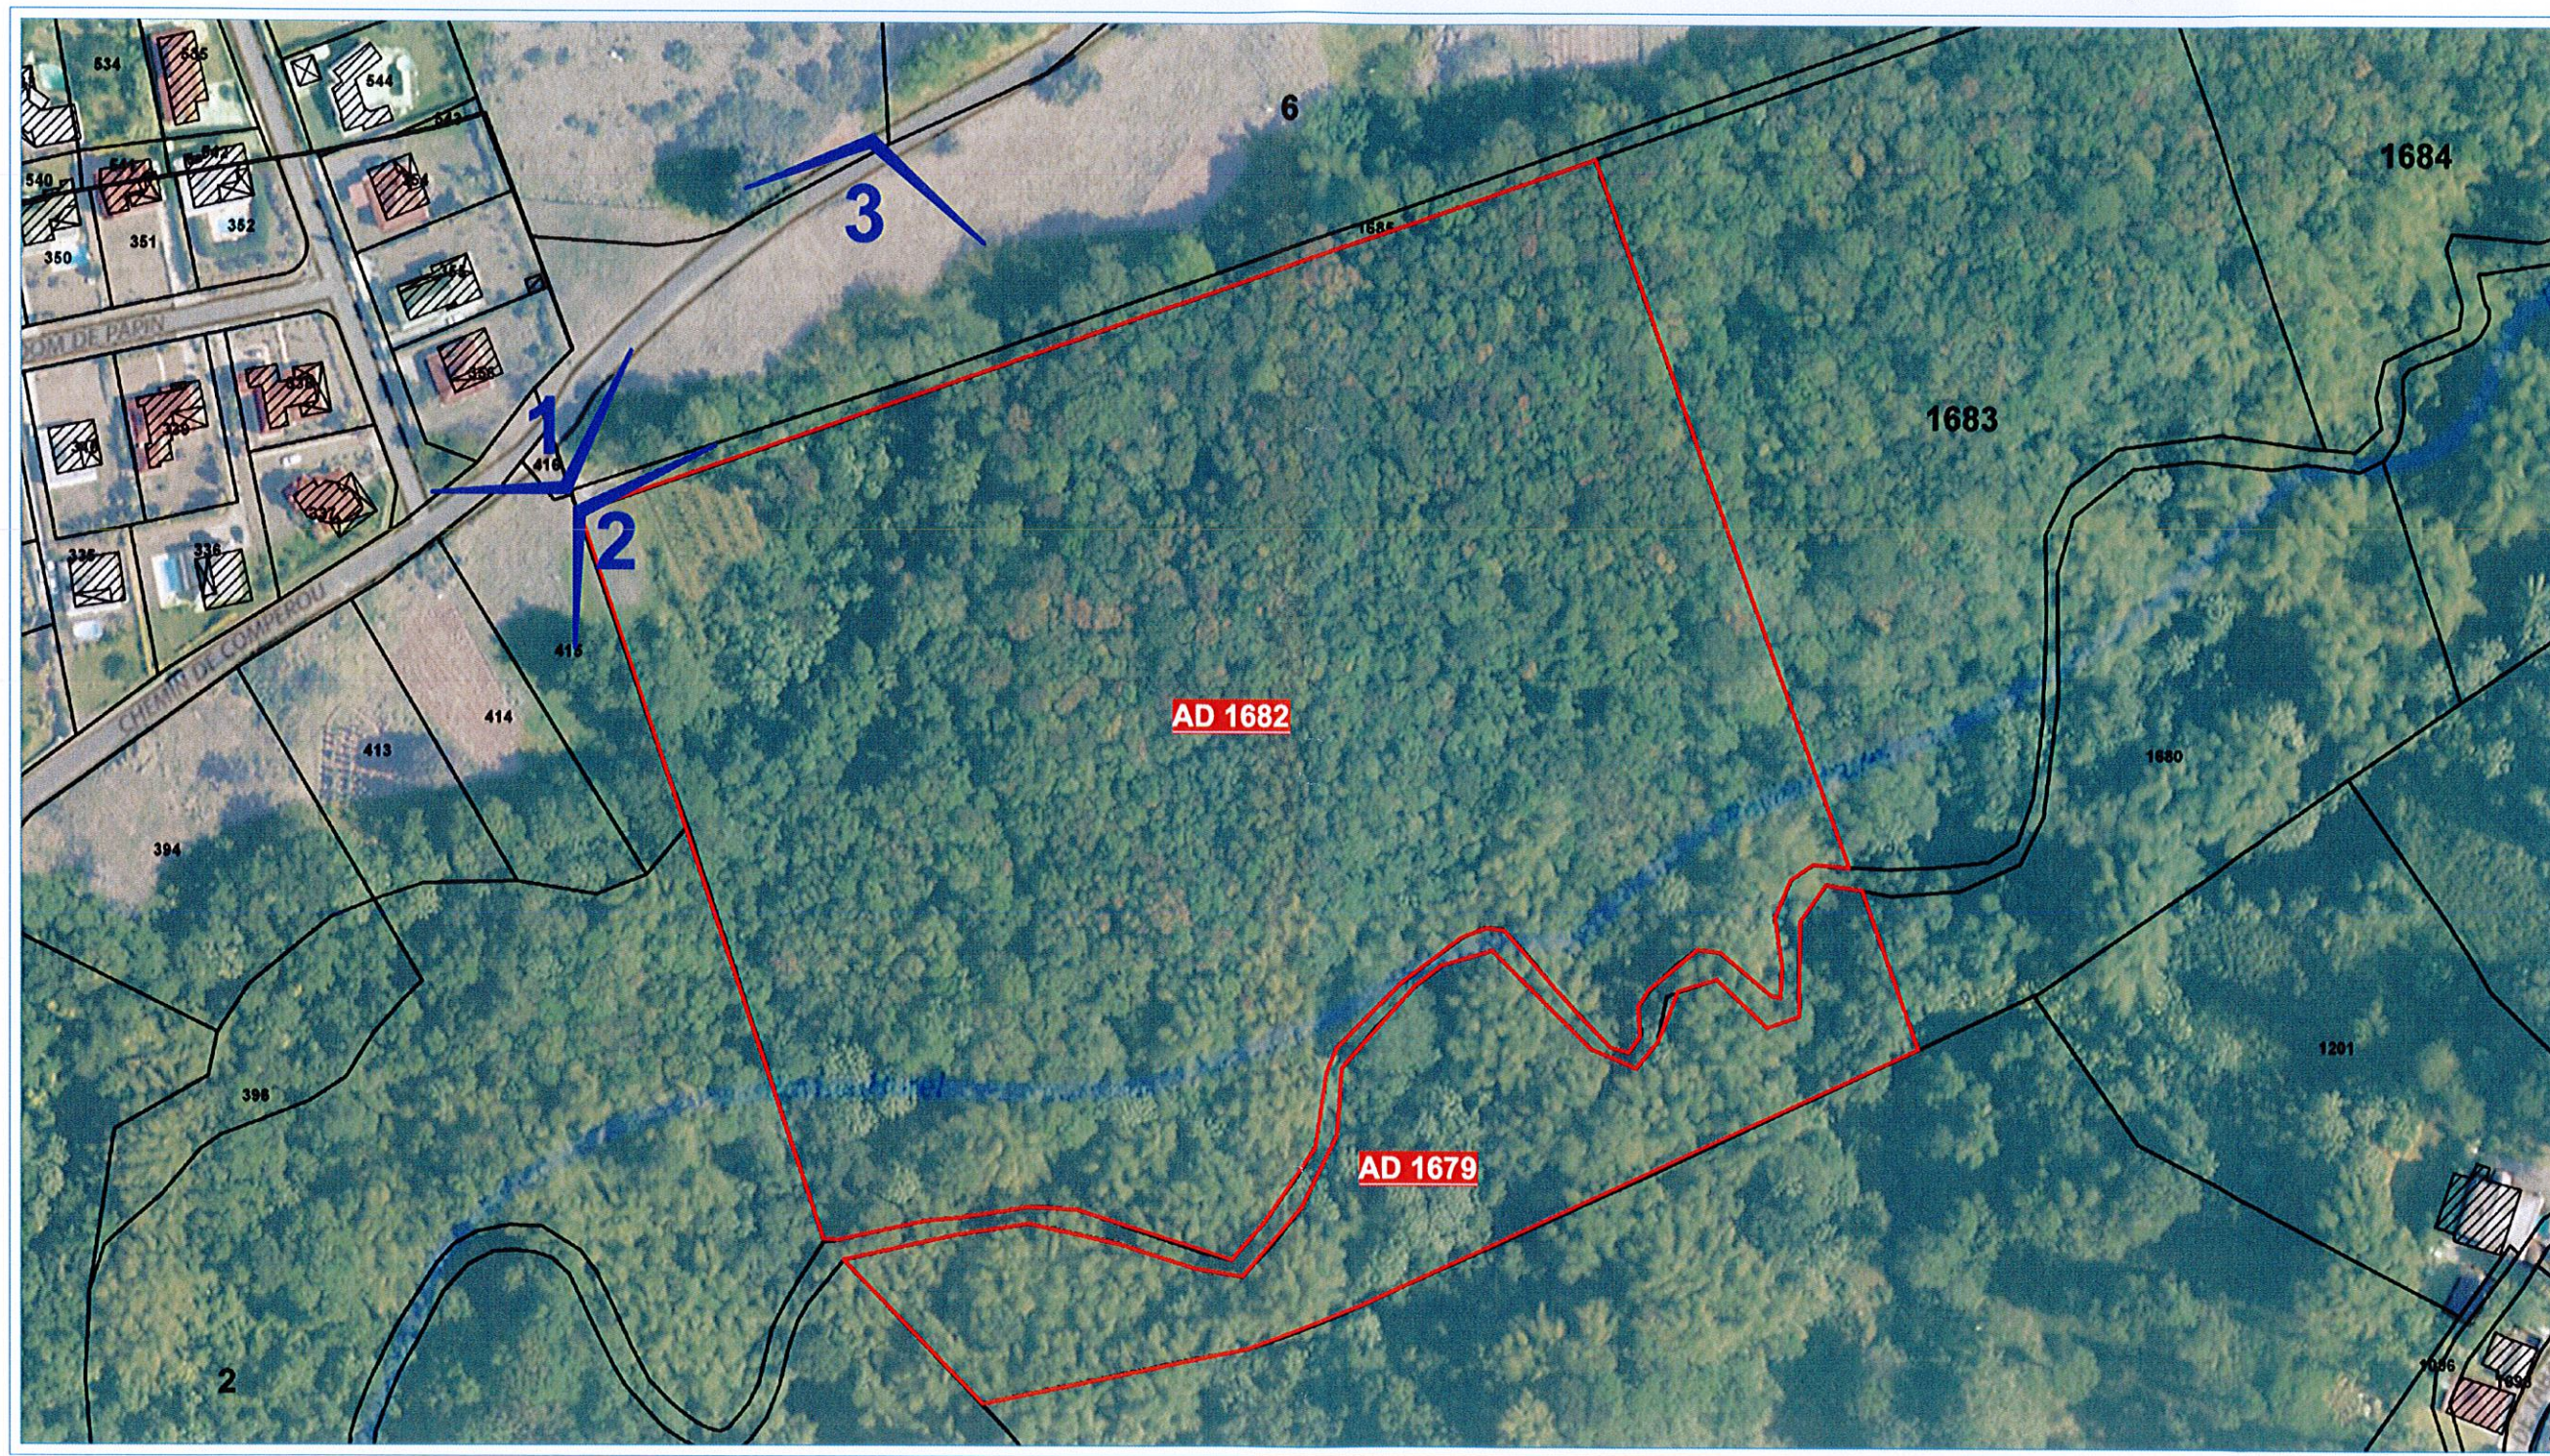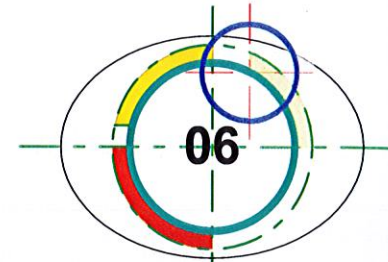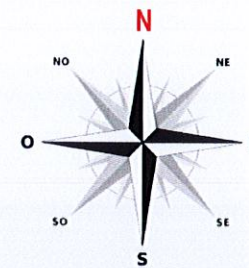

Référence : DADD/2016/001		Maître d'ouvrage : Mr MONTOUT FRANTZ Rue Pierre RAMALINGON 97122 BAIE-MAHAULT Tél :		Nom du plan : Localisation prises de vue		Date du plan : DATE: 03/04/2017	
Format : A3	Foncier : ADD	Ville/Commune : BAIE-MAHAULT	Dessinateur : D CIRANY	Architecte : Chazy CIRANY	N° de plan : 06	IND : -	DATE : -
					DESCRIPTION : -		N° de page : 6
					2AC ARCHITECTURE		Maître d'œuvre : S.A.S. 2 AC BP 2252 97197 JARRY CEDEX Tél: 0590 26 57 80 Fax: 0590 26 57 65 Mail: contact@2ac.archi
							Echelle: °
							Révision du plan :

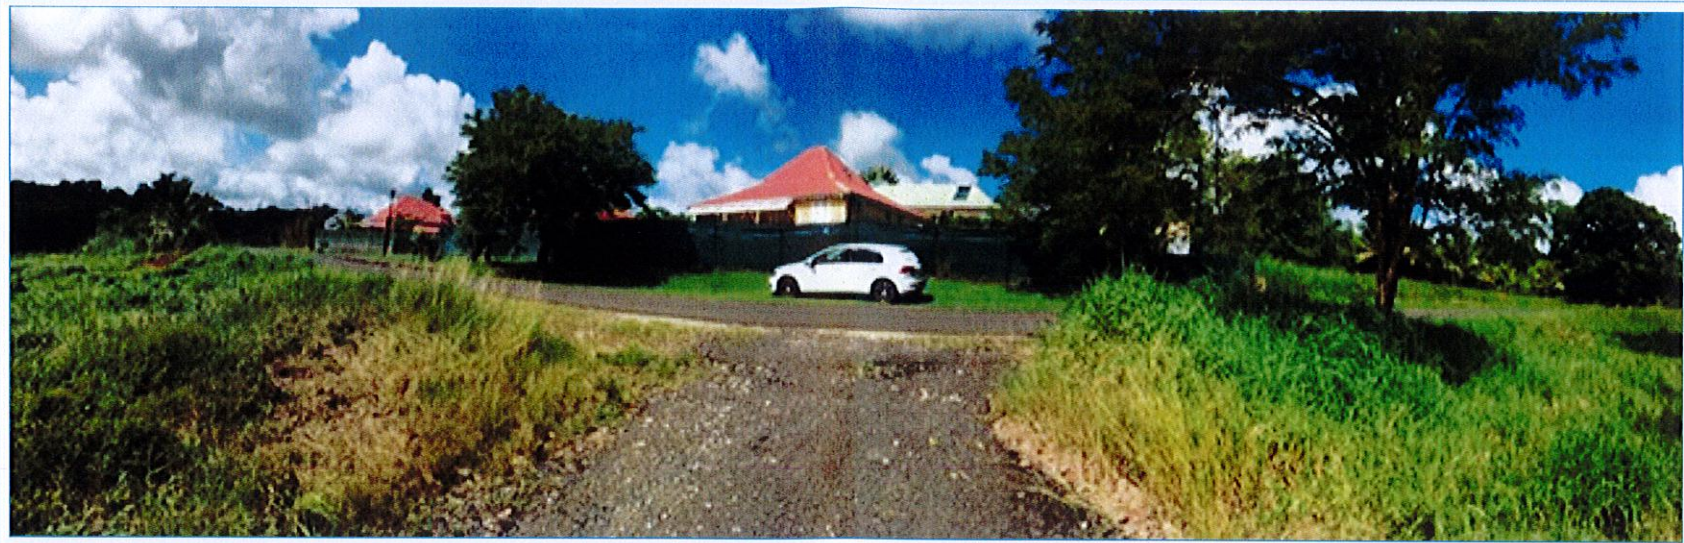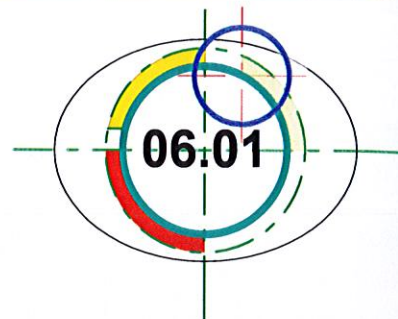

PRISE DE VUE N°1




PRISE DE VUE N°2



PRISE DE VUE N°3

Référence : DADD/2016/001			Maître d'ouvrage:		Nom du plan :			Date du plan :	
Format : A3			Mr MONTOUT FRANTZ		VOLET PAYSAGER			DATE:03/04/2017	
Foncier :			Rue Pierre RAMALINGON					Echelle: °	
Ville/Commune : BAIE-MAHAULT			97122 BAIE-MAHAULT		N° de plan :			Révision du plan :	
Phase : ADD			Tél :		IND			N° de page :	
Dessinateur					DATE			7	
D CIRANY					DESCRIPTION			2AC ARCHITECTURE	
Architecte			Chazy CIRANY						

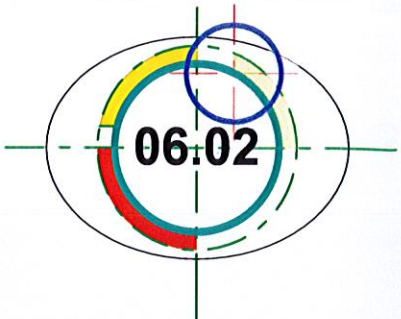

PRISE DE VUE N°4



PRISE DE VUE N°5

Référence : DADD/2016/001		Maître d'ouvrage:		Nom du plan :			Date du plan :	
Format : A3	Foncier :	Ville/Commune : BAIE-MAHAULT		Mr MONTOUT FRANTZ		DATE: 03/04/2017		
Phase : ADD		Dessinateur : D.CIRANY		Rue Pierre RAMALINGON		Echelle : °		
		Architecte : Chazy CIRANY		97122 BAIE-MAHAULT		Révision du plan :		
				Tél :				
				N° de plan : 06.02				
				IND				
				DATE				
				DESCRIPTION			N° de page : 8	
							2AC ARCHITECTURE	
							Maître d'œuvre:	
							S.A.S. 2 AC	
							BP 2252	
							97197 JARRY CEDEX	
							Tél: 0590 26 57 80 Fax: 0590 26 57 65	
							Mail: contact@2ac.archi	

MISE EN SERVICE DE LA SERVITUDE EXISTANTE

**ZONE FAISANT
L'OBJET DE LA DEMANDE**

PAILLOTE DE DE DETENTE