



07  
2021

Mise en œuvre de réseaux séparatifs de collecte et de traitements des effluents de la SRMG - Création d'un émissaire en mer pour le rejet des effluents traités

## DEMANDE D'EXAMEN AU CAS PAR CAS

*Annexe 4 – Plan du projet*

### CONSULTING

SAFEGE  
Centre d'Affaires de Colin  
ZAC de Colin  
97170 PETIT BOURG

Agence Antilles Guyane

SAFEGE SAS - SIÈGE SOCIAL  
Parc de l'île - 15/27 rue du Port  
92022 NANTERRE CEDEX  
[www.safege.com](http://www.safege.com)

Version : 1

Date : juillet 2021

Nom Prénom : LAMONTAGNE Gabrielle

Visa : POIRIER Adeline



**Numéro du projet : 21MAG007**

**Intitulé du projet : Mise en œuvre de réseaux séparatifs de collecte et de traitements des effluents de la SRMG. Création d'un émissaire en mer pour le rejet des effluents traités**

**Intitulé du document : Dossier examen cas par cas – Annexe 4 Plan du projet**

<b>Version</b>	<b>Rédacteur NOM / Prénom</b>	<b>Vérificateur NOM / Prénom</b>	<b>Date d'envoi JJ/MM/AA</b>	<b>COMMENTAIRES Documents de référence / Description des modifications essentielles</b>
<b>1.0</b>	LAMONTAGNE Gabrielle	POIRIER Adeline	07/2021	Version initiale

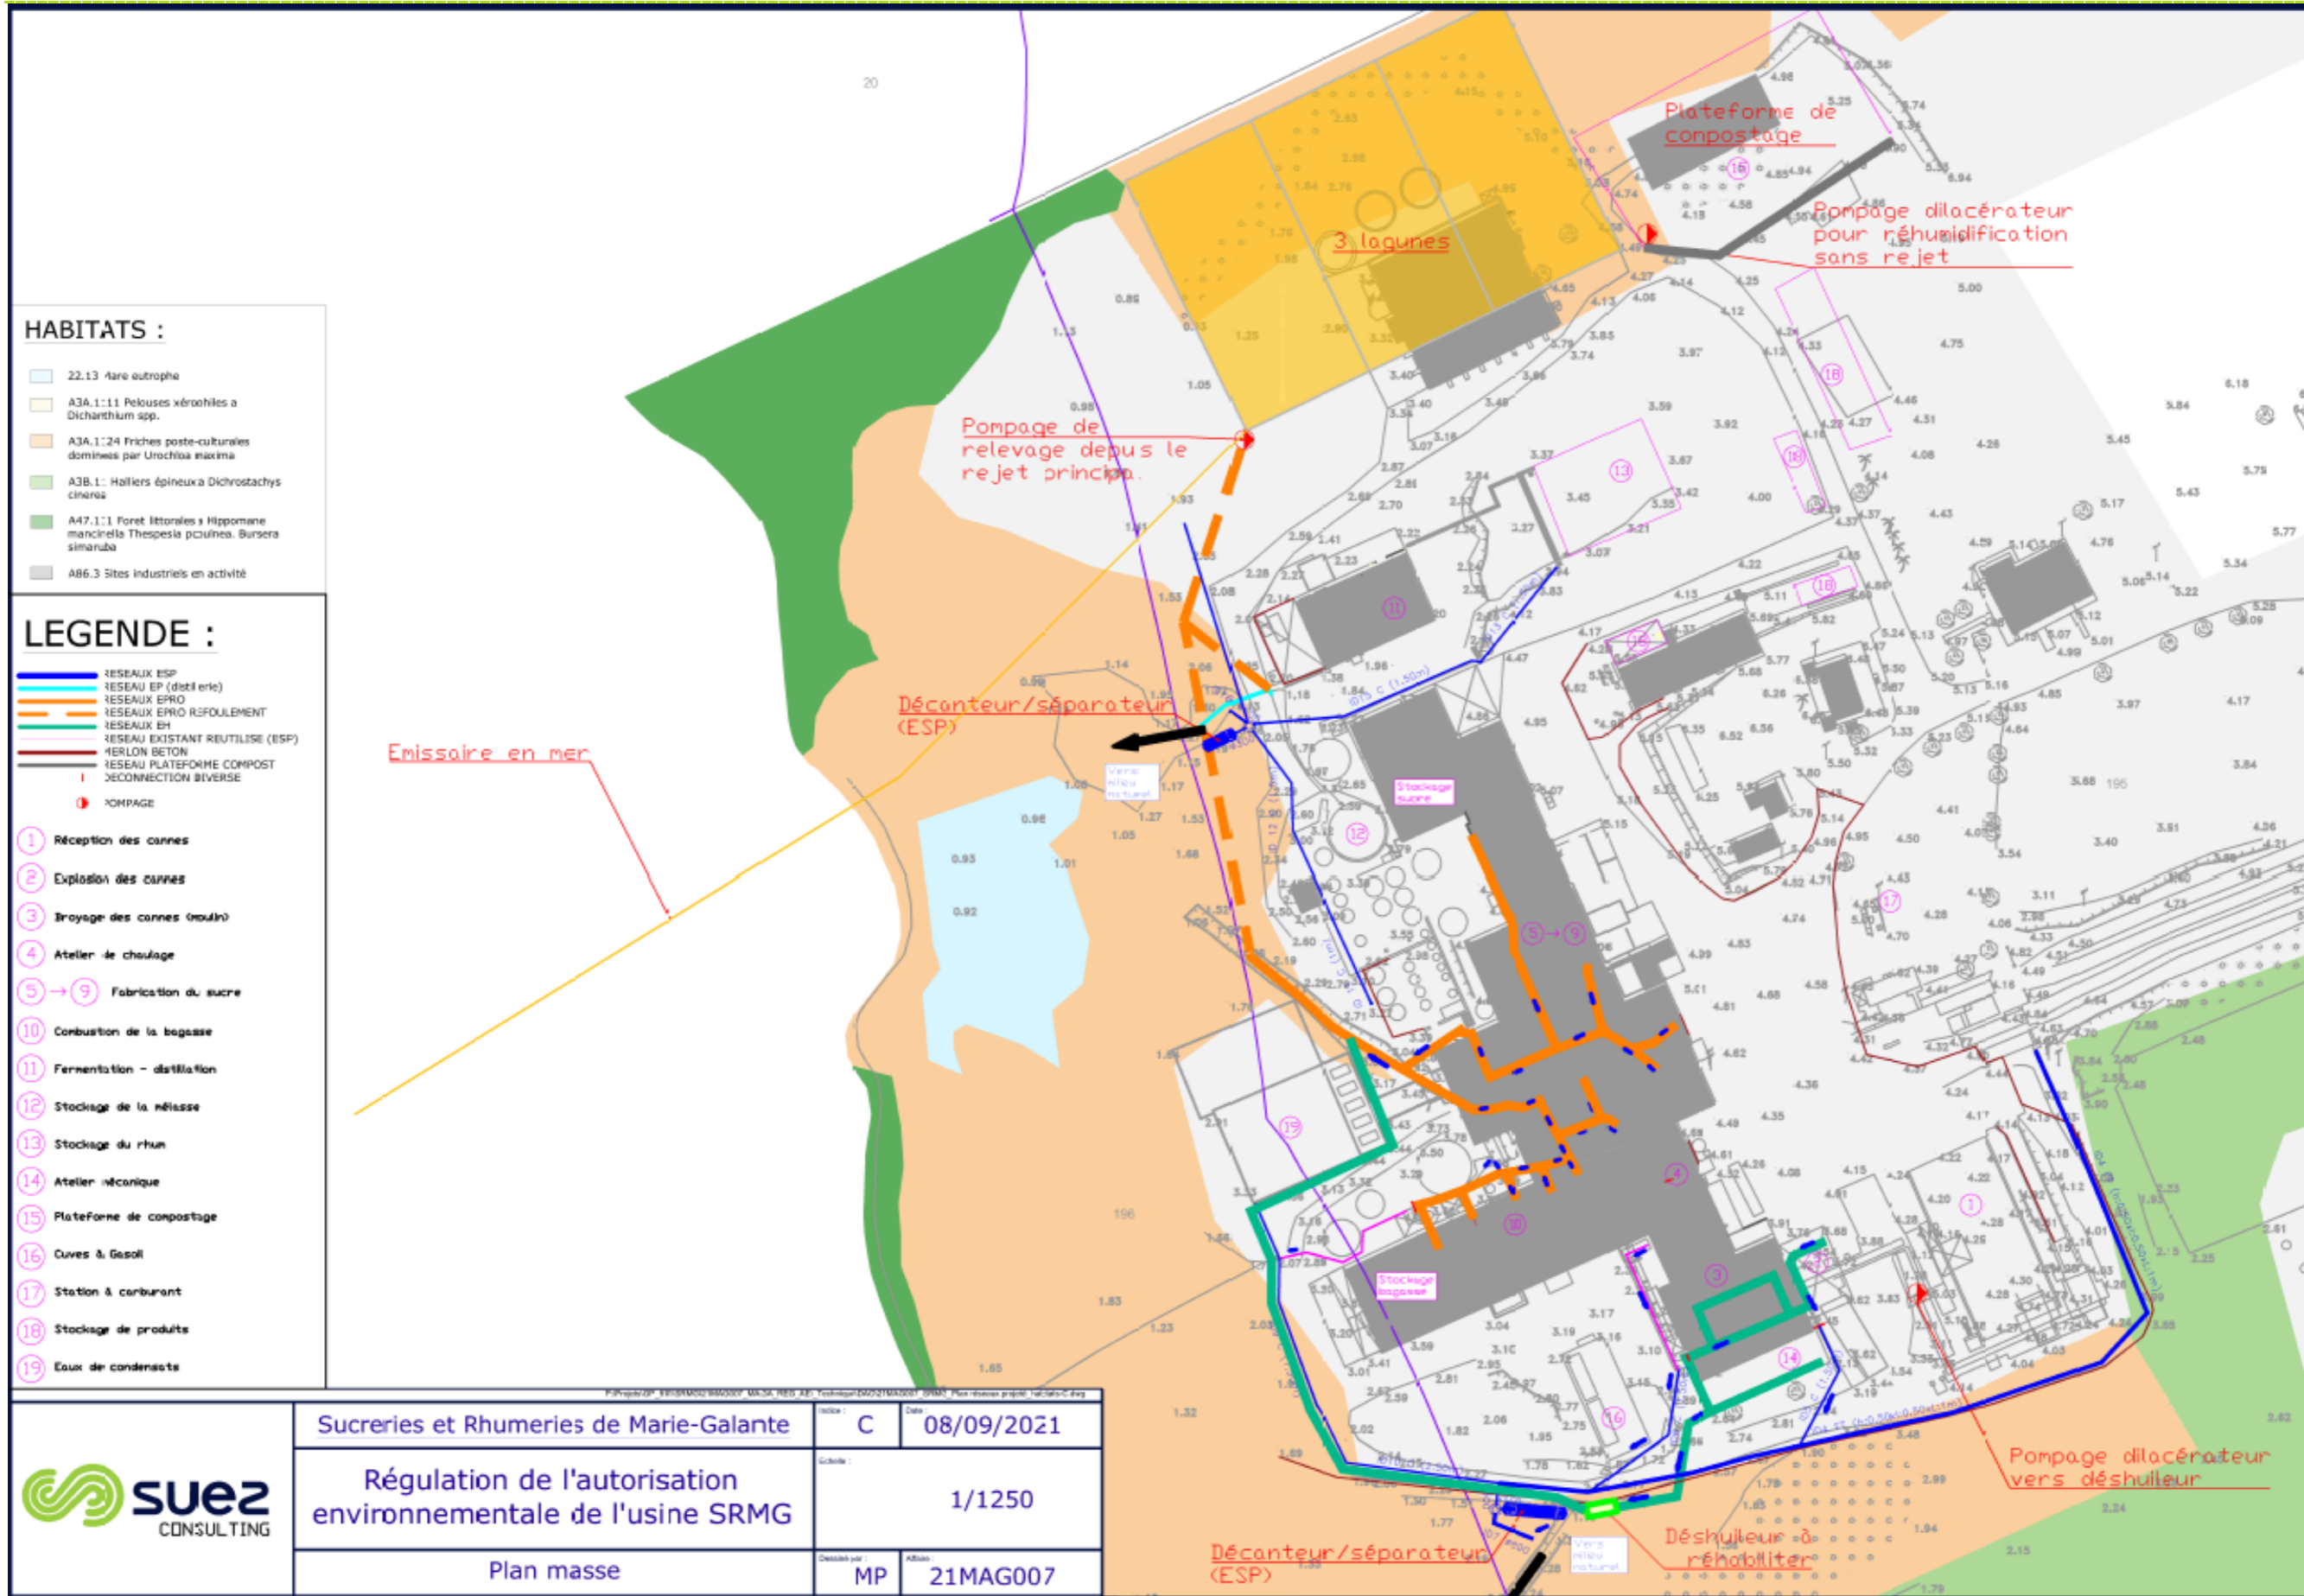


Figure 1 : Plan de situation du projet 1/1 250