



07
2021

Mise en œuvre de réseaux séparatifs de collecte et de traitements des effluents de la SRMG - Création d'un émissaire en mer pour le rejet des effluents traités

DEMANDE D'EXAMEN AU CAS PAR CAS

Annexe 5 – Plan des abords

CONSULTING

SAFEGE
Centre d'Affaires de Colin
ZAC de Colin
97170 PETIT BOURG

Agence Antilles Guyane

SAFEGE SAS - SIÈGE SOCIAL
Parc de l'île - 15/27 rue du Port
92022 NANTERRE CEDEX
www.safege.com

Version : 1

Date : juillet 2021

Nom Prénom : LAMONTAGNE Gabrielle

Visa : POIRIER Adeline



Numéro du projet : 21MAG007

Intitulé du projet : Mise en œuvre de réseaux séparatifs de collecte et de traitements des effluents de la SRMG. Création d'un émissaire en mer pour le rejet des effluents traités

Intitulé du document : Dossier examen cas par cas – Annexe 5 Plan des abords

Version	Rédacteur NOM / Prénom	Vérificateur NOM / Prénom	Date d'envoi JJ/MM/AA	COMMENTAIRES Documents de référence / Description des modifications essentielles
1.0	LAMONTAGNE Gabrielle	POIRIER Adeline	07/2021	Version initiale



Les figures ci-après présentent les plans d'abord du projet.

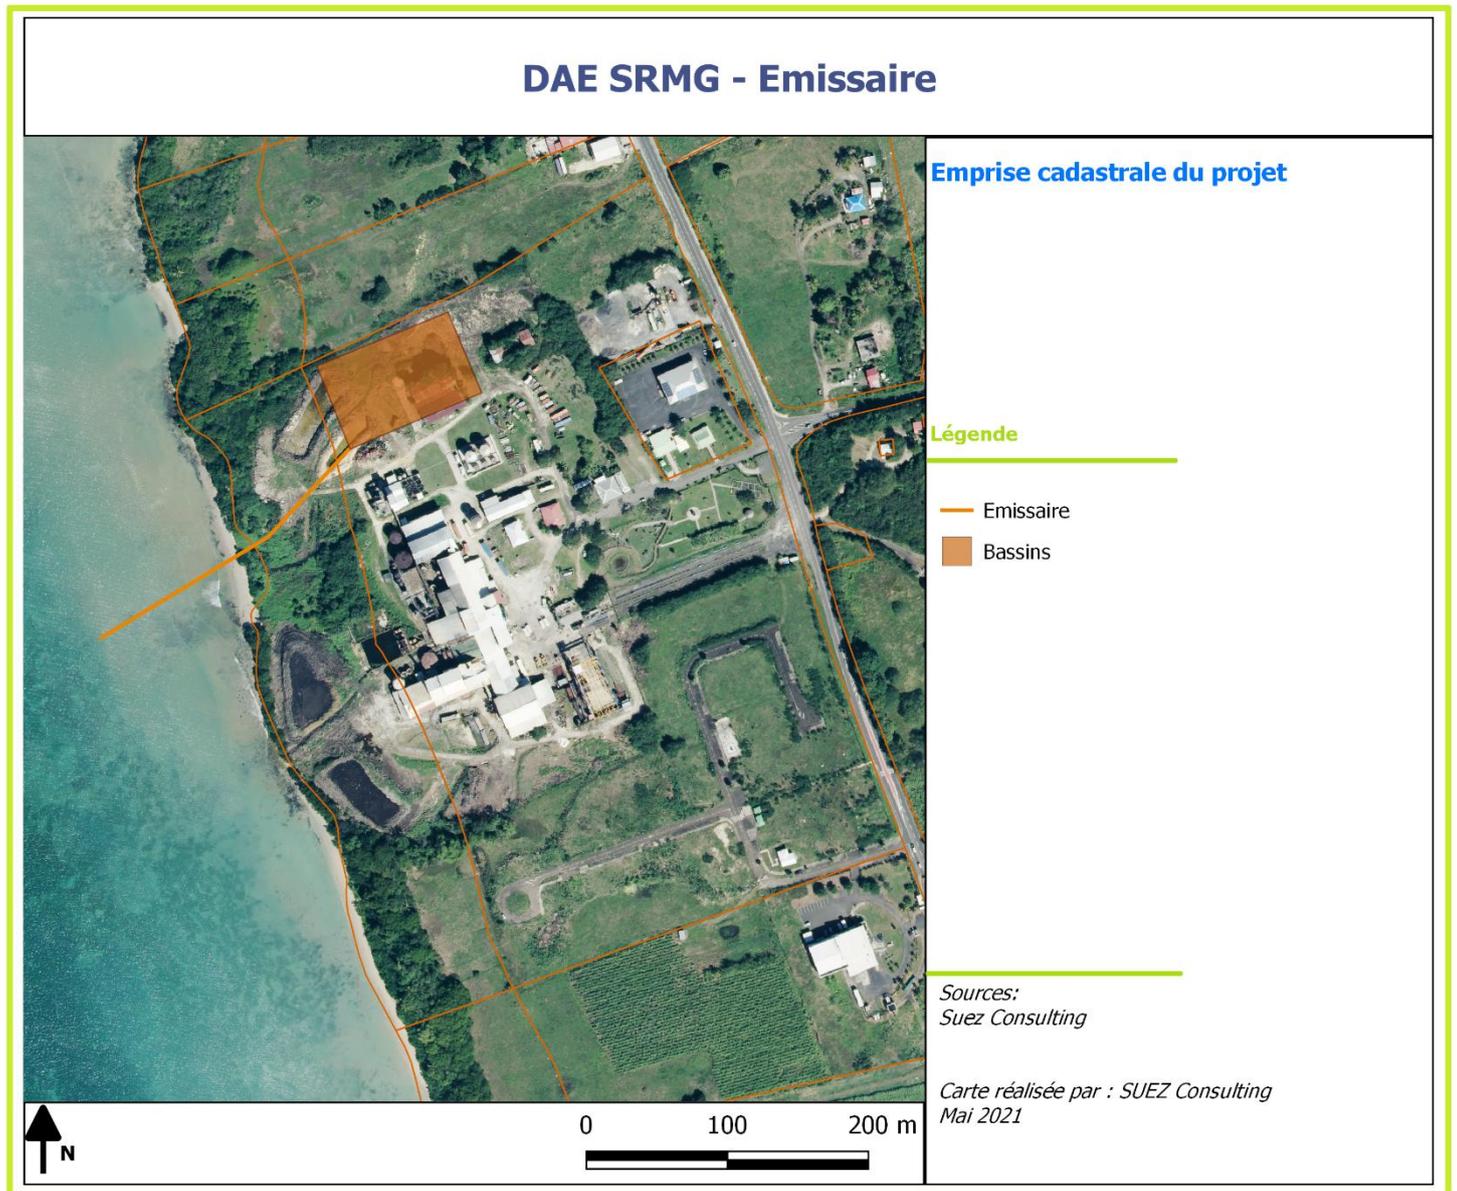


Figure 1 : Plan des abords de l'usine SRMG 1/5 000

Demande d'examen au cas par cas

Annexe 5 – Plan des abords

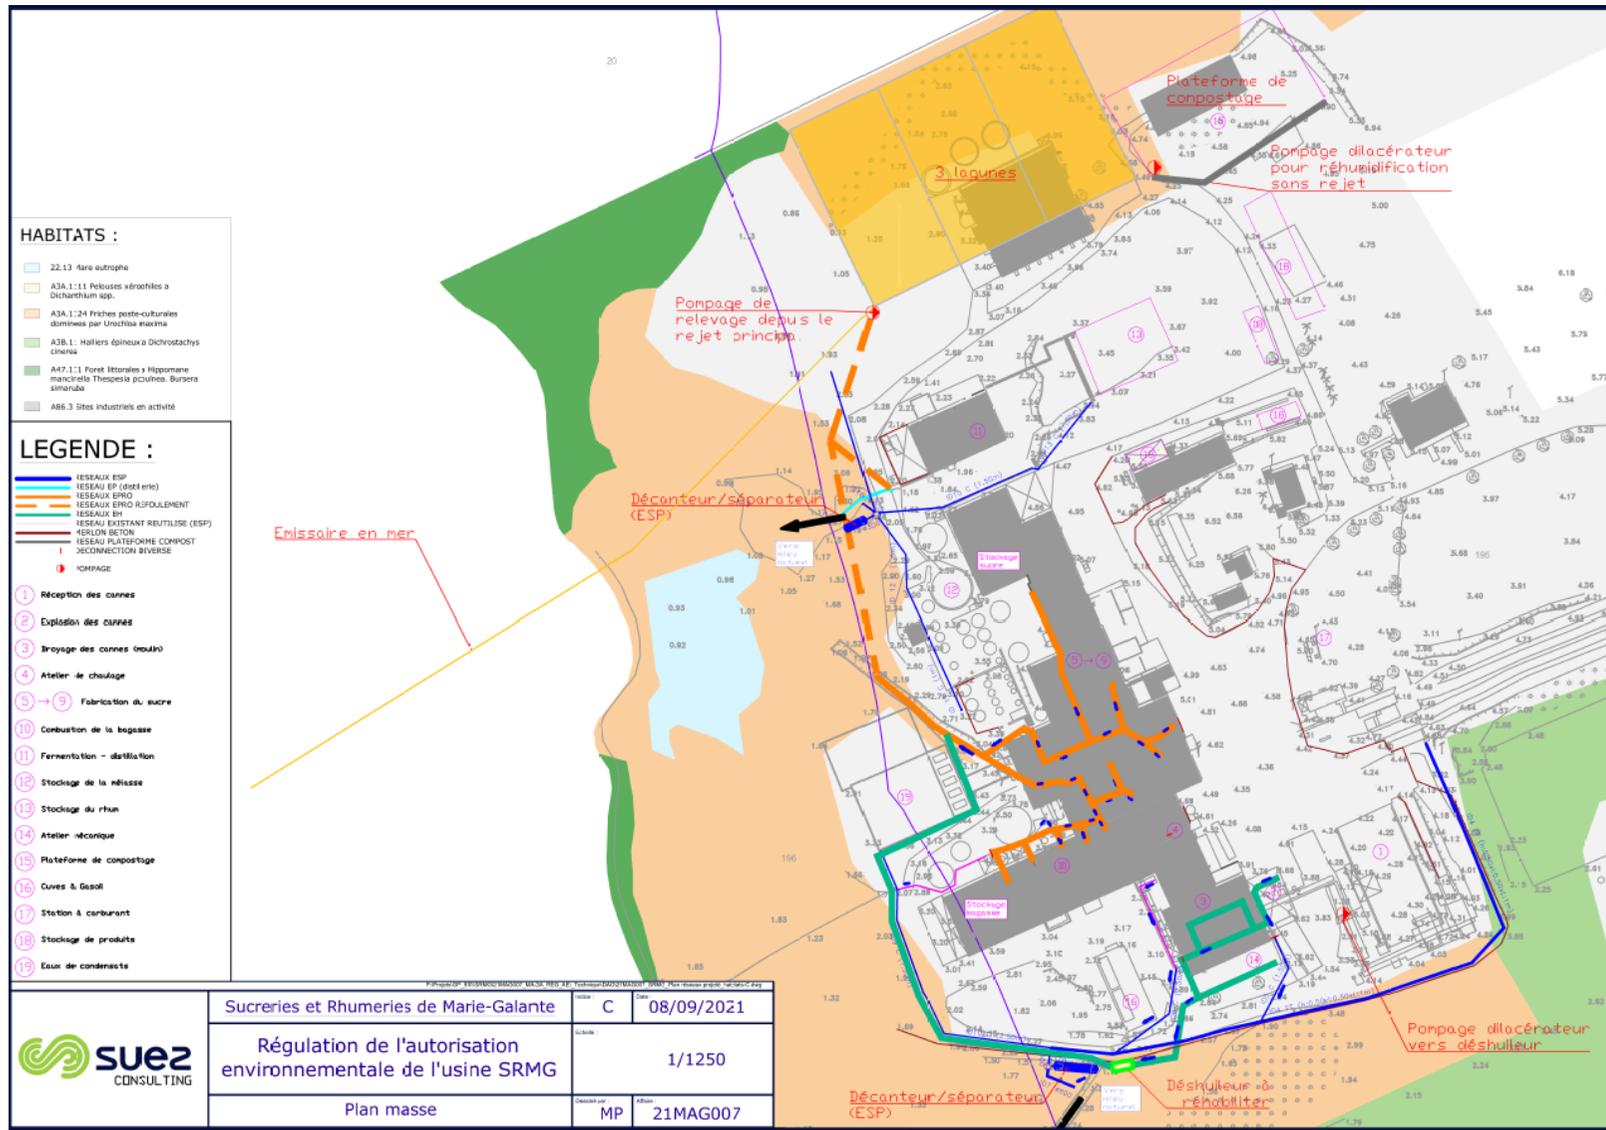


Figure 2 : Plan de situation du projet 1/1 250