


VUE GENERALE DU PONT

Ech : 1:350

← Côté Basse Terre
(Ouest)

→ Côte Pointe à
Pitre (Est)

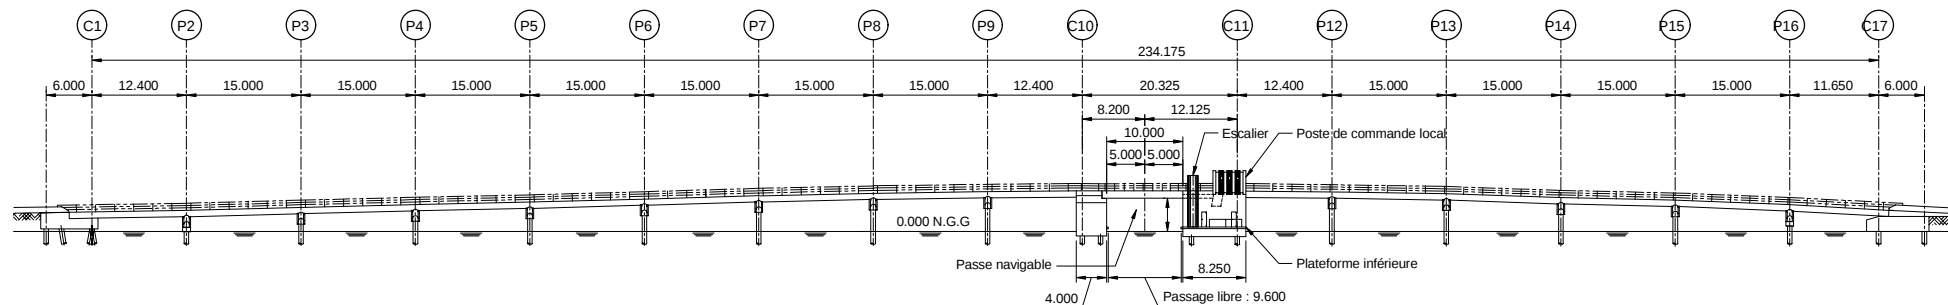

1:350
0 7 14 21 28 35m



TECHNICIEN			
P. SARAVUT			
INGENIEUR			
K. EL KHOURY			
CHEF DE PROJET	IND.	DATE	MODIFICATION
F. MENUEL	0	08/2022	Création du document
	Format de base : A1	Unité : m	Echelle : 1:350



Région Guadeloupe
Direction adjointe des routes
avenue Paul Lacavé Petit-
Paris
97109 Basse-Terre cedex
Tél: 05.90.80.40.40


REMISE EN ETAT DU PONT DE LA GABARRE
OUVRAGE MOBILE DE FRANCHISSEMENT
DE LA RIVIERE SALEE
DOSSIER DE PLAN

PONT DE LA GABARRE
COUPE LONGITUDINALE

DATE	AOUT 2022
PHASE	PRO / DCE
PLAN N°	IND.
1.5	0

VUE DE DESSUS DU TABLIER

Ech : 1:350

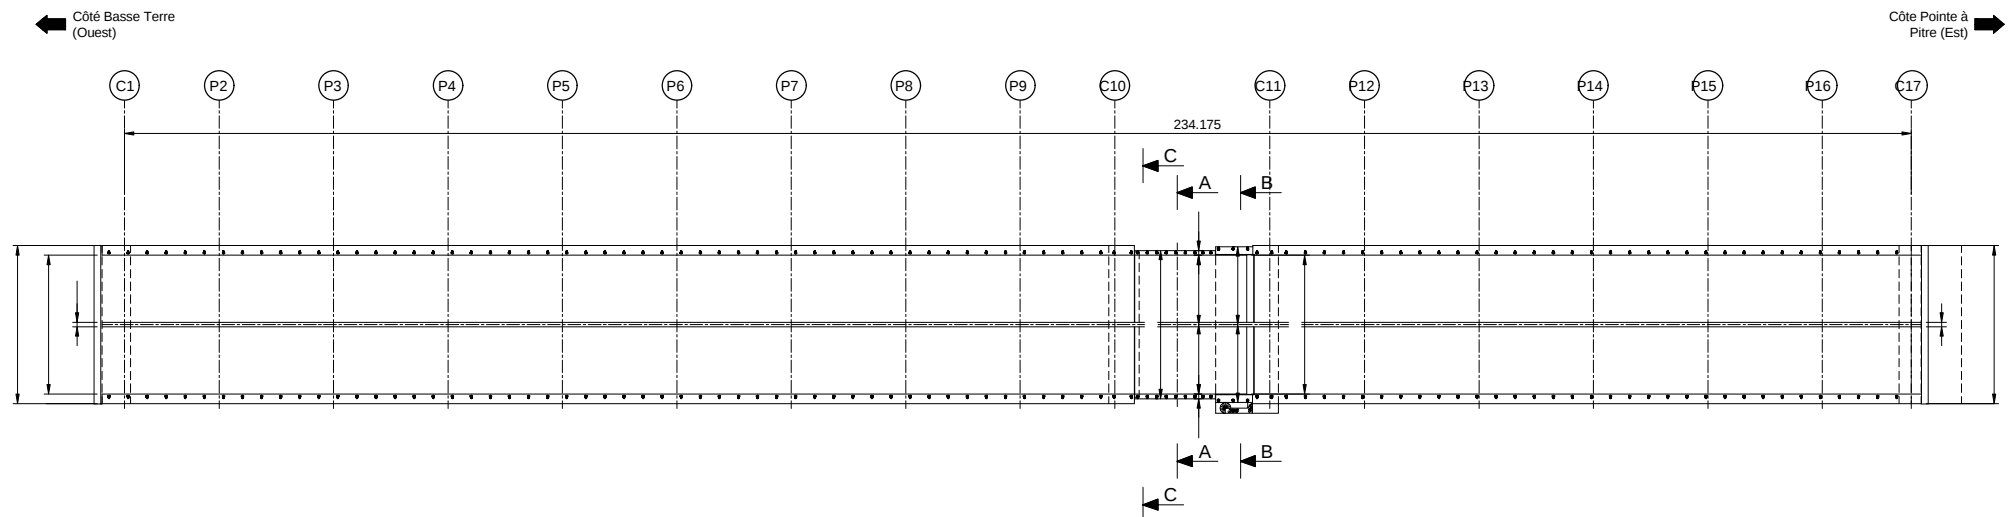

1:350
0 7 14 21 28 35m



TECHNICIEN			
P. SARAVUT			
INGENIEUR			
K. EL KHOURY			
CHEF DE PROJET	IND.	DATE	MODIFICATION
F. MENUEL			
Format de base : A1	Unité : m	Echelle : 1:350	



Région Guadeloupe
Direction adjointe des routes
avenue Paul Lacavé Petit-Paris
97109 Basse-Terre cedex
Tél: 05.90.80.40.40


REMISE EN ETAT DU PONT DE LA GABARRE
OUVRAGE MOBILE DE FRANCHISSEMENT
DE LA RIVIERE SALEE
DOSSIER DE PLAN

PONT DE LA GABARRE
VUE EN PLAN

DATE	AOUT 2022
PHASE	PRO / DCE
PLAN N°	IND.
1.6	0


VUE DE CÔTE DES ABORDS DE LA TRAVÉE MOBILE

Ech: 1:100

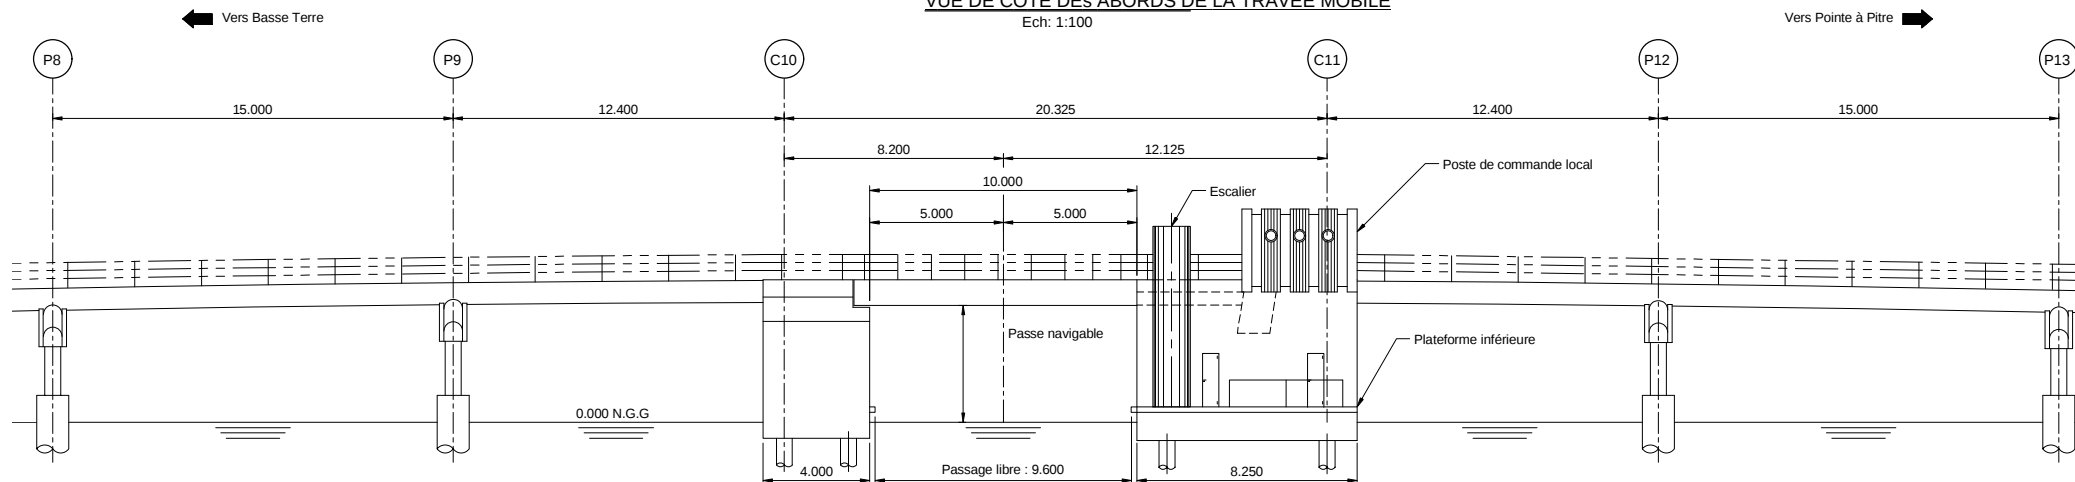

VUE DE DESSUS

Ech: 1:100

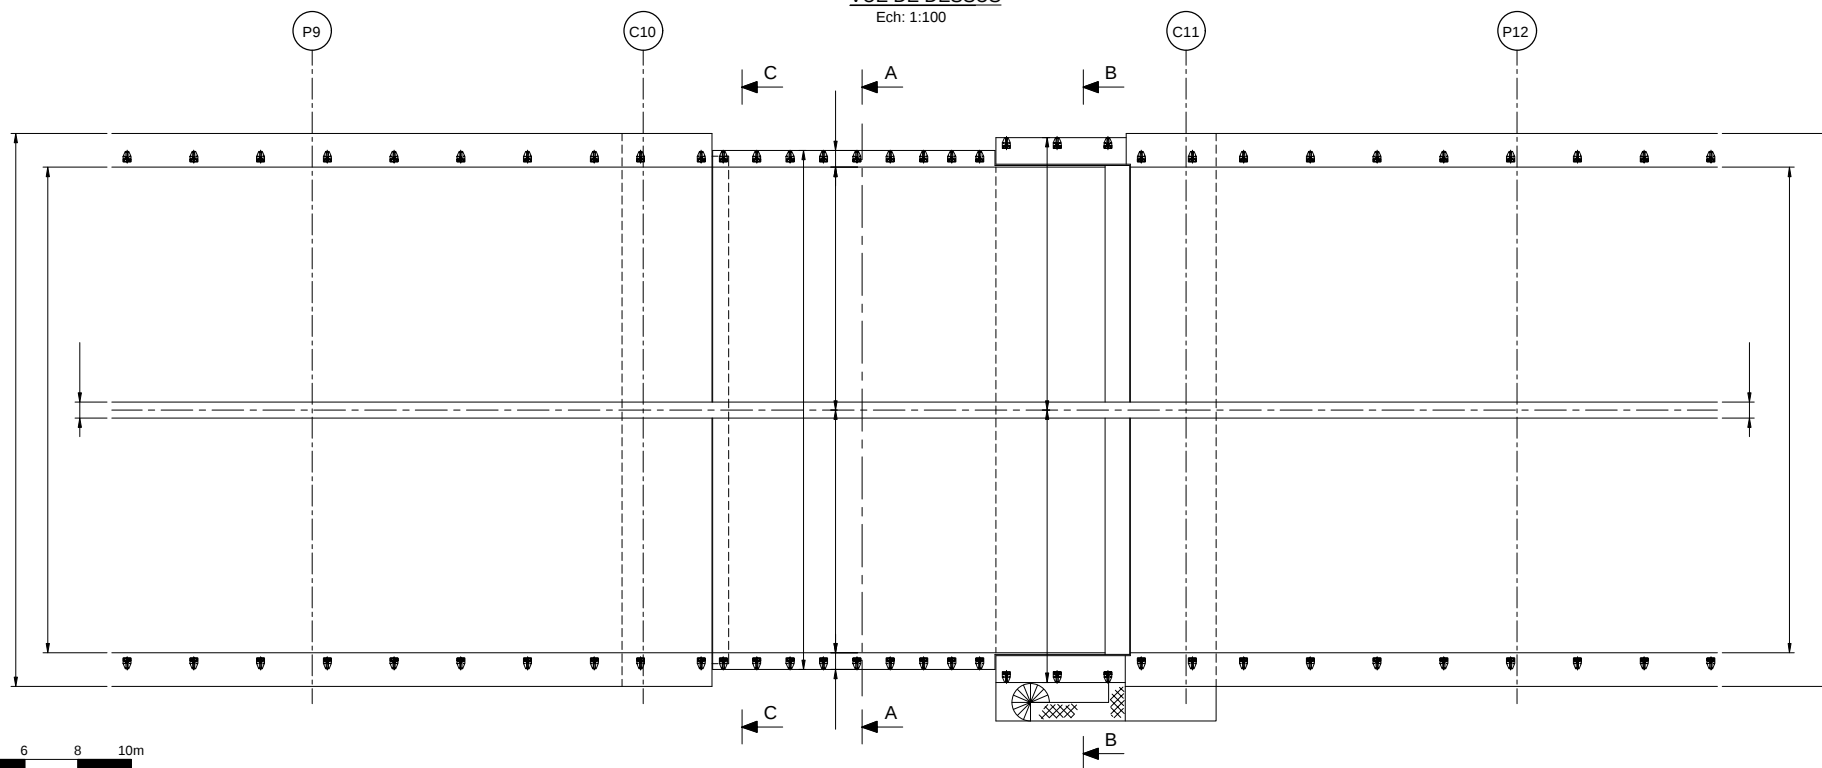

TECHNICIEN			
P. SARAVUT			
INGENIEUR			
K. EL KHOURY			
CHEF DE PROJET			
F. MENUEL			
IND.	0	08/2022	Création du document
DATE			MODIFICATION
Format de base : A1	Unité : m	Echelle : 1:100	



Région Guadeloupe
Direction adjointe des routes
avenue Paul Lacavé Petit-Paris
97109 Basse-Terre cedex
Tél: 05 90 80 40 40


REMISE EN ETAT DU PONT DE LA GABARRE
OUVRAGE MOBILE DE FRANCHISSEMENT
DE LA RIVIERE SALEE
DOSSIER DE PLAN

PONT DE LA GABARRE
ELÉVATION LONGITUDINALE
VUE EN PLAN


DATE	AOUT 2022
PHASE	PRO / DCE
PLAN N°	1.7
IND.	0

VUE DE CÔTE DE LA TRAVÉE MOBILE DES PILES CULEES

Ech: 1:50

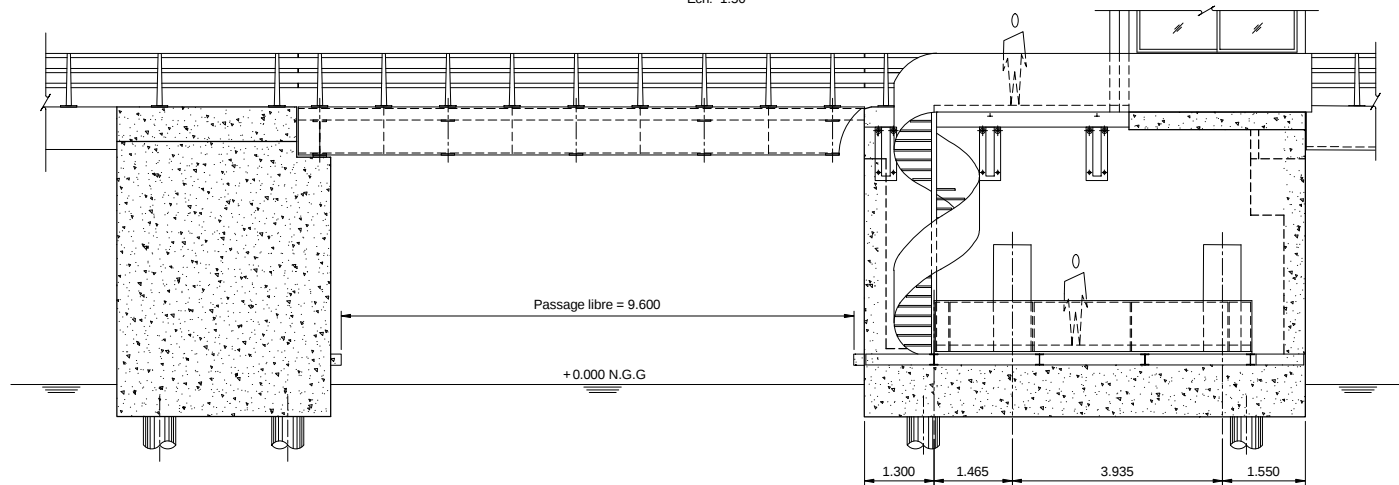

Ech: 1:50

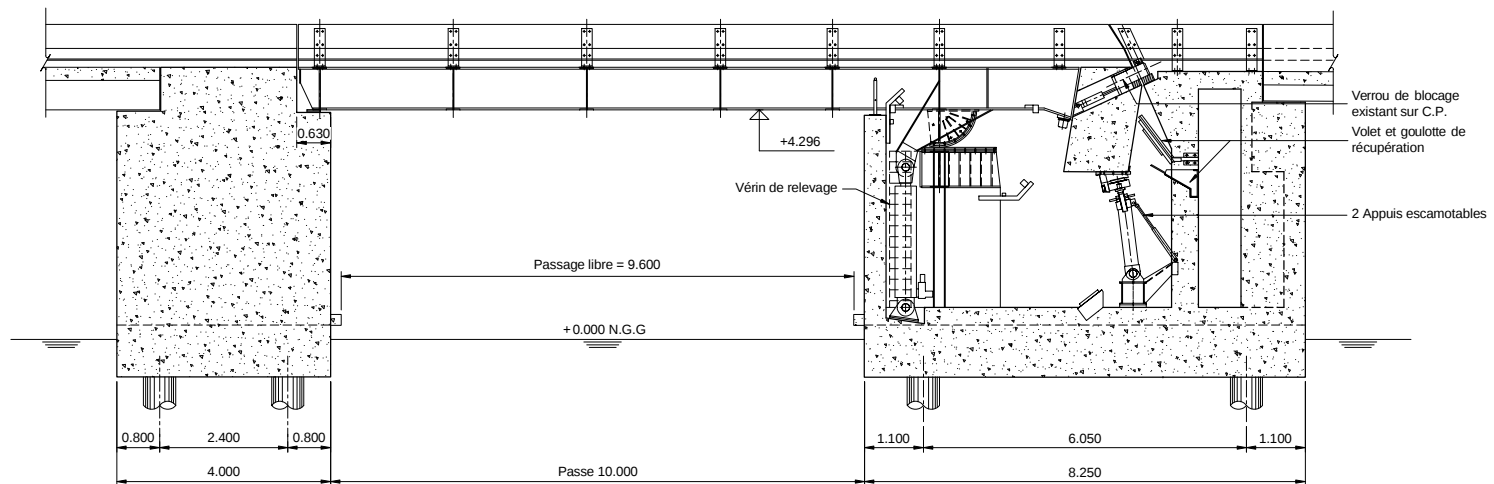

1:50
0 1 2 3 4 5m



TECHNICIEN			
P. SARAVUT			
INGENIEUR			
K. EL KHOURY			
CHEF DE PROJET	0	08/2022	Création du document
IND.	DATE		MODIFICATION
F. MENUEL			
Format de base : A1	Unité : m	Echelle : 1:50	



Région Guadeloupe
Direction adjointe des routes
avenue Paul Lacave Petit-Paris
97109 Basse-Terre cedex
Tél: 05.90.80.40.40


REMISE EN ETAT DU PONT DE LA GABARRE
OUVRAGE MOBILE DE FRANCHISSEMENT
DE LA RIVIERE SALEE
DOSSIER DE PLAN

PONT DE LA GABARRE
ELÉVATION LONGITUDINALE

DATE	
AOUT 2022	
PHASE	
PRO / DCE	
PLAN N°	IND.
1.8	0


VUE DE CÔTE DE LA TRAVÉE MOBILE A REMPLACER (VIOLET)

Ech: 1:100

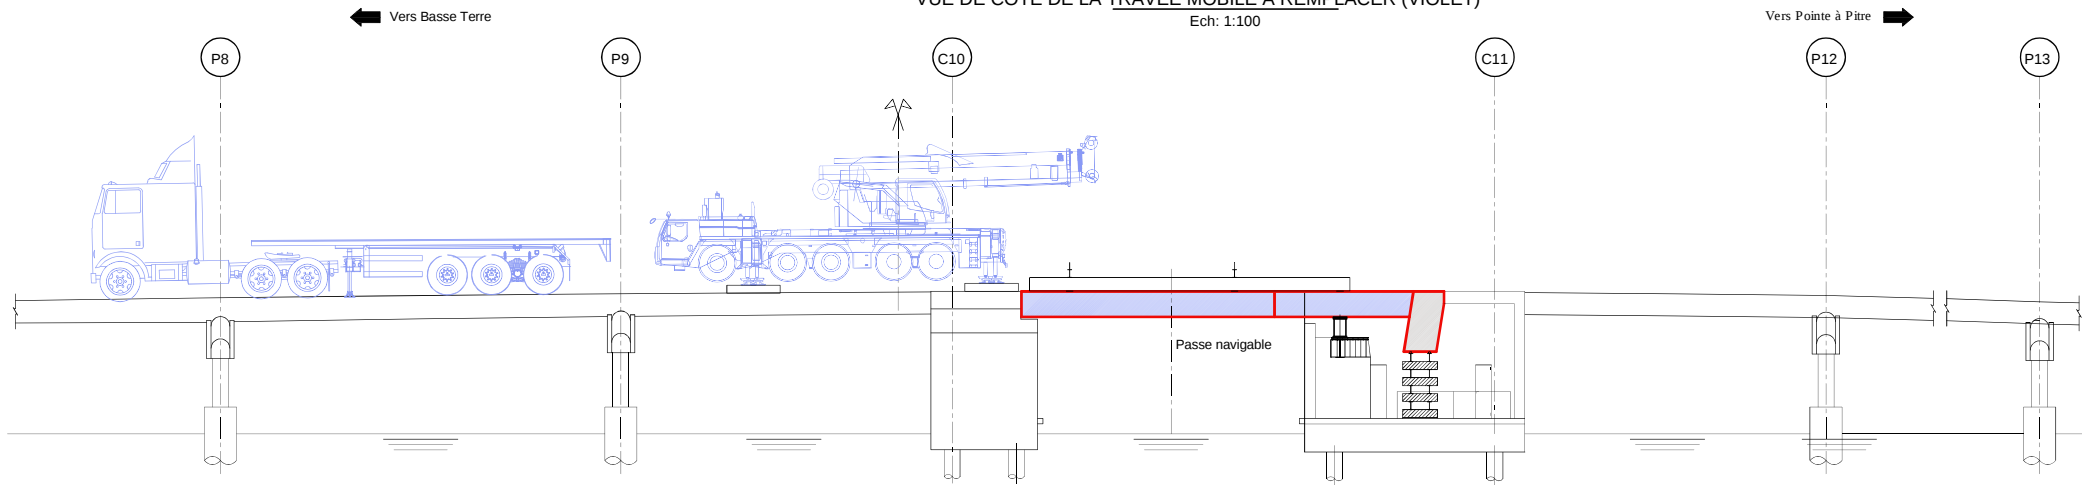

VUE DE DESSUS

Ech: 1:100

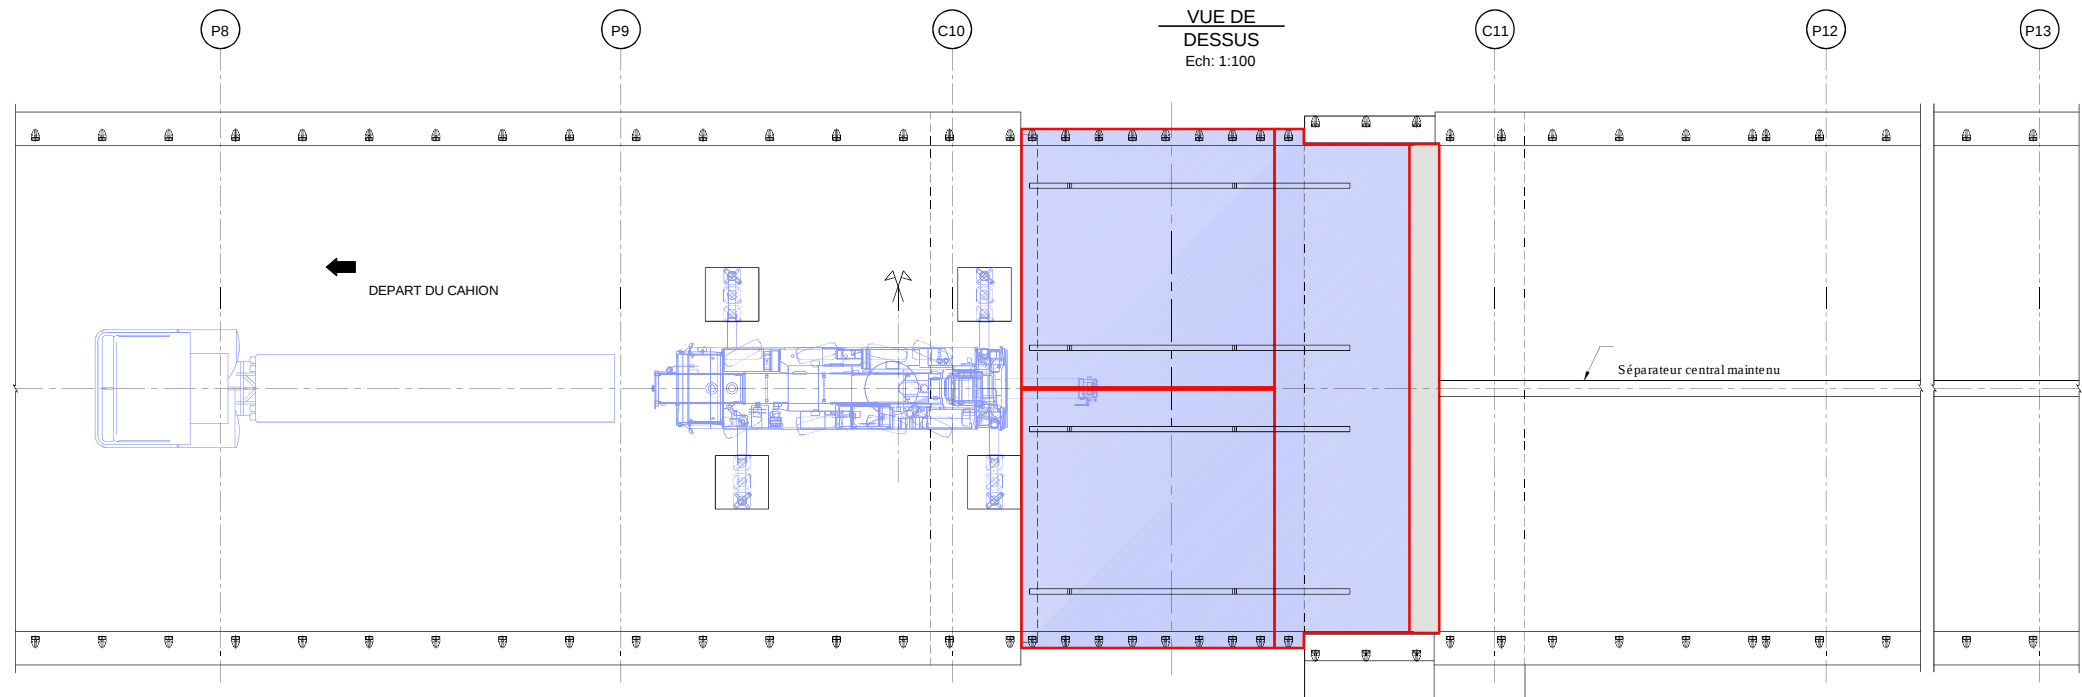

0 2 4 6 8 10m



TECHNICIEN			
R. ROMSAI			
INGENIEUR			
K. EL KHOURY	IND.	DATE	MODIFICATION
CHEF DE PROJET	Format de base : A1	Unité : m	Echelle : 1:100

F. MENUEL



Région Guadeloupe
Direction adjointe des routes
avenue Paul Lacavé Petit-
Pier
97109 Basse-Terre cedex
Tél 05.90.80.40.40

REMISE EN ETAT DU PONT DE LA GABARRE
OUVRAGE MOBILE DE FRANCHISSEMENT
DE LA RIVIERE SALEE
DOSSIER DE PLAN

NOUVELLE TRAVÉE MOBILE
ASSEMBLAGE BOULONNE ET SOUDURES DES 3 MORCEAUX

DATE	
NOV 2022	
PHASE	
PROV. DCE	


4.3.9 0

← Côte Basse Terre
(Ouest)

ELEVATION LONGITUDINALE


Ech : 1:350

→ Côte Pointe à
Pitre (Est)

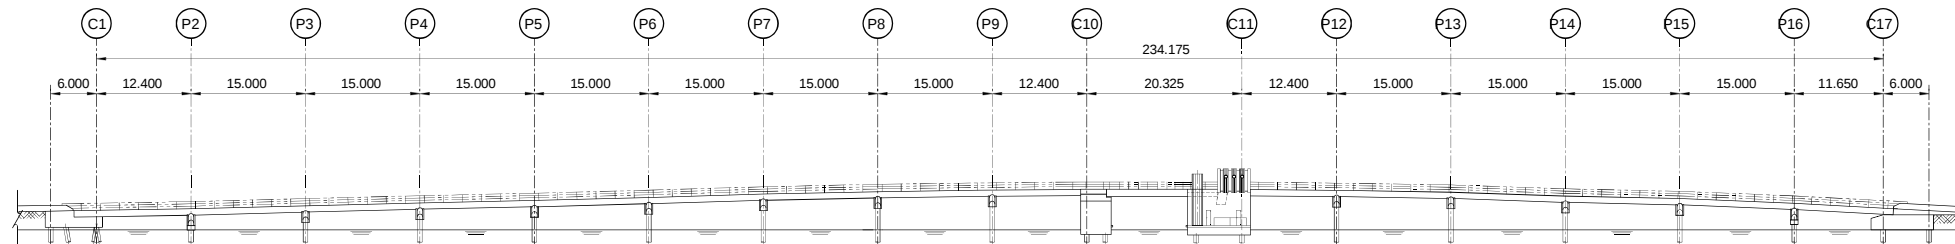


VUE EN PLAN

Ech : 1:350

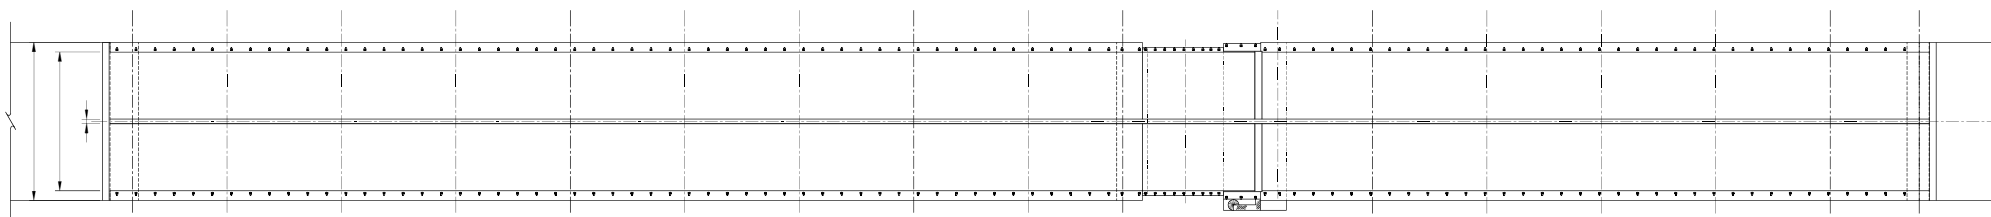


COUPES TRANSVERSALES TRAVAUX SUR LA RIVE NORD - CIRCULATION DE JOUR

Ech : 1:75

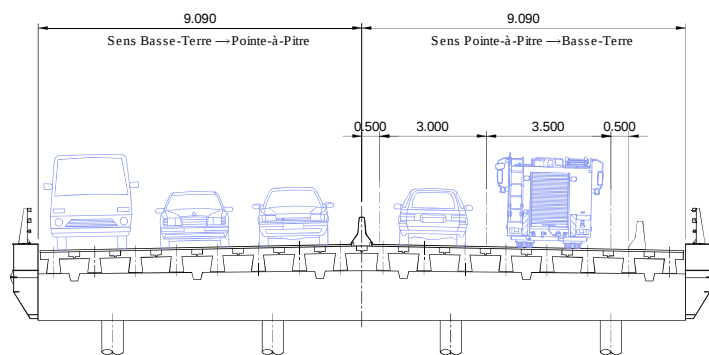

COUPES TRANSVERSALES TRAVAUX SUR LA RIVE NORD - CIRCULATION DE NUIT

Ech : 1:75

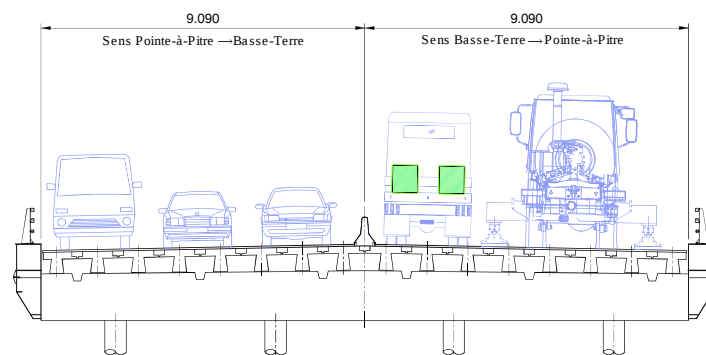

1:75
0 2.5 5 7.5m

1:350
0 7 14 21 28 35m



TECHNICIEN			
P. SARAVUT			
INGENIEUR			
K. EL KHOURY			
CHEF DE PROJET			
F. MENUEL			
IND.	0	12/2022	Création du document
DATE			MODIFICATION
Format de base :	A1	Unité :	m
Echelle :	1:75, 1:350		



Région Guadeloupe
Direction adjointe des routes
avenue Paul Lacavé Petit-
Paris
97109 Basse-Terre cedex
Tel. 05.90.80.40.40

REMISE EN ETAT DU PONT DE LA GABARRE
OUVRAGE MOBILE DE FRANCHISSEMENT
DE LA RIVIERE SALEE
DOSSIER DE PLAN

PONT DE LA GABARRE
DEPOSE ET REPOSE DES CAISSONS LATERAUX
TRAVAUX SUR LA RIVE NORD


DATE	DEC 2022
PHASE	PRO / DCE
PLAN N°	IND.
4.5.1	0

← Côte Basse Terre
(Ouest)

ELEVATION LONGITUDINALE


Ech : 1:350

→ Côte Pointe à
Pitre (Est)

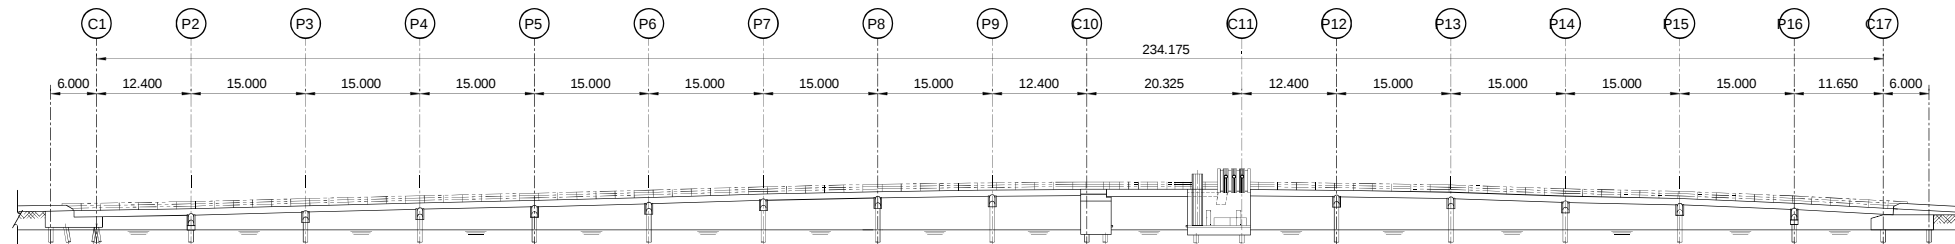


VUE EN PLAN

Ech : 1:350

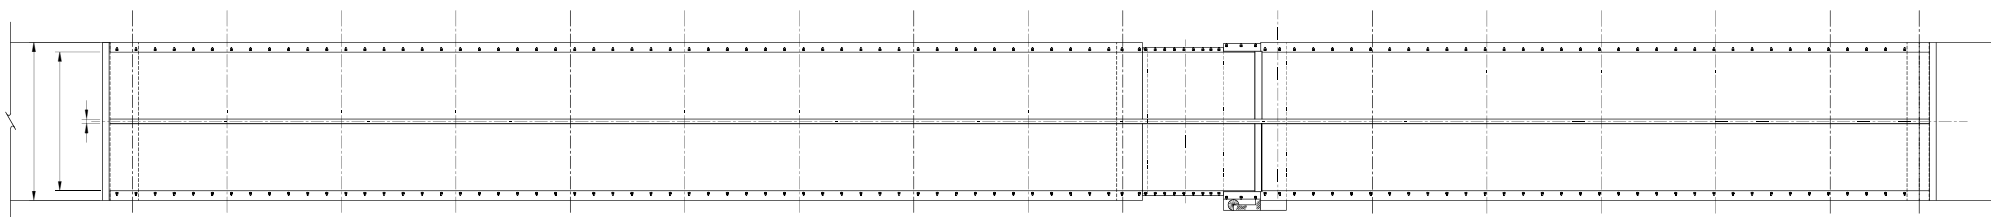


COUPES TRANSVERSALES TRAVAUX SUR LA RIVE SUD - CIRCULATION DE JOUR

Ech : 1:75

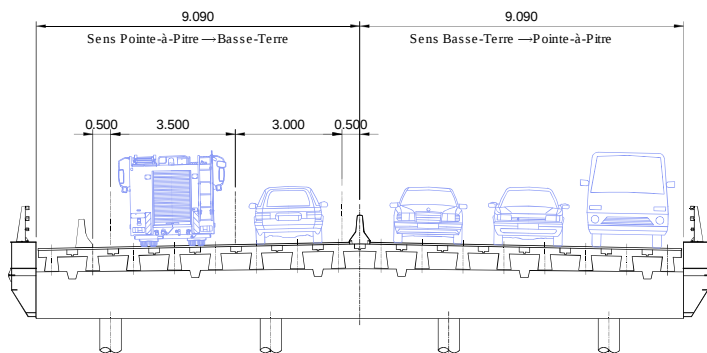

COUPES TRANSVERSALES TRAVAUX SUR LA RIVE SUD - CIRCULATION DE NUIT

Ech : 1:75

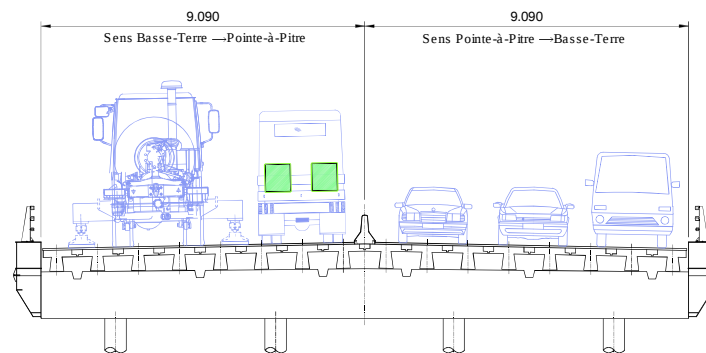

1:75
0 2.5 5 7.5m

1:350
0 7 14 21 28 35m



TECHNICIEN
P. SARAVUT
INGENIEUR
K. EL KHOURY
CHEF DE PROJET
F. MENUEL

IND.	DATE	MODIFICATION
0	12/2022	Création du document
Format de base : A1	Unité : m	Echelle : 1:75, 1:350



Région Guadeloupe
Direction adjointe des routes
avenue Paul Lacave Petit-
Paris
97109 Basse-Terre cedex
Tel. 05.90.80.40.40


REMISE EN ETAT DU PONT DE LA GABARRE
OUVRAGE MOBILE DE FRANCHISSEMENT
DE LA RIVIERE SALEE
DOSSIER DE PLAN

PONT DE LA GABARRE
DEPOSE ET REPOSE DES CAISSONS LATERAUX
TRAVAUX SUR LA RIVE SUD

DATE	DEC 2022
PHASE	PRO / DCE
PLAN N°	IND.
4.5.2	0

VUE DE DESSUS DU PROCESS DE RETRAIT DES CAISSONS

Ech : 1:100

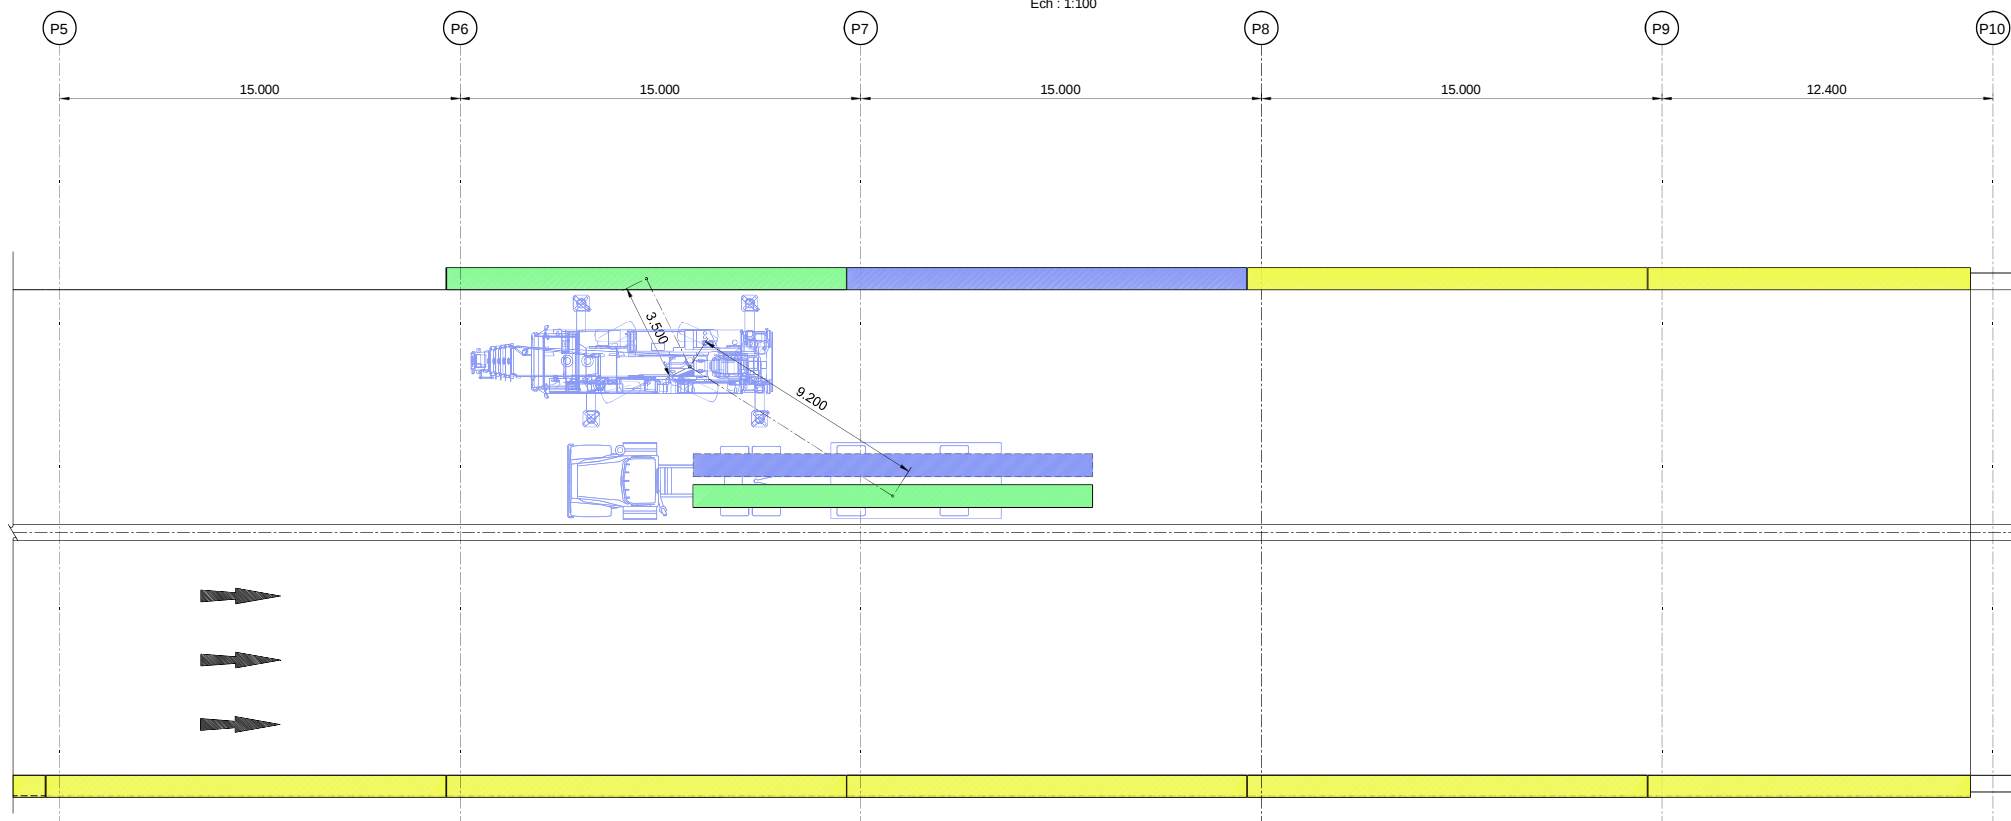

1:100
0 2 4 6 8 10m



TECHNICIEN			
P. SARAVUT			
INGENIEUR			
K. EL KHOURY			
CHEF DE PROJET			
F. MENUEL			
IND.	0	12/2022	Création du document
DATE			MODIFICATION
Format de base : A1	Unité : m	Echelle : 1:100	



Région Guadeloupe
Direction adjointe des routes
avenue Paul Lacave Petit-Paris
97109 Basse-Terre cedex
Tél 05.90.80.40.40

REMISE EN ETAT DU PONT DE LA GABARRE
OUVRAGE MOBILE DE FRANCHISSEMENT
DE LA RIVIERE SALEE
DOSSIER DE PLAN

PONT DE LA GABARRE
DEPOSE ET REPOSE DES CAISSONS LATERAUX
DETAILS DES TRAVAUX SUR LA RIVE NORD

DATE	AOUT 2022
PHASE	PRO / DCE
PLAN N°	4.5.3
IND.	0