



REGION GUADELOUPE

DIRECTION DES TRAVAUX ROUTIERS

SERVICE DE LA CONSTRUCTION DES ROUTES

VILLE DE BAIE-MAHAULT

Route Nationale 10

Lieu-dit "Houelbourg"

AMENAGEMENT DU BOULEVARD DE HOUELBOURG

ETUDES PRELIMINAIRES

BET : 

NOVEMBRE 2017

COUPES SCHEMATIQUES

03

17DAR02/204

INDICE	DATE	MODIFICATION
A		
B		
C		

Dressé par
le chef de projet
soussigné
Baie-Mahault , le

Présenté par
le directeur des travaux routiers
soussigné
Basse-Terre , le


P. MATHEY

Vu et vérifié par
le chef du service construction des routes
soussigné
Basse-Terre , le

J-L. URBINO


Accepté par
le président du conseil régional
soussigné
Basse-Terre , le


A. CHALUS

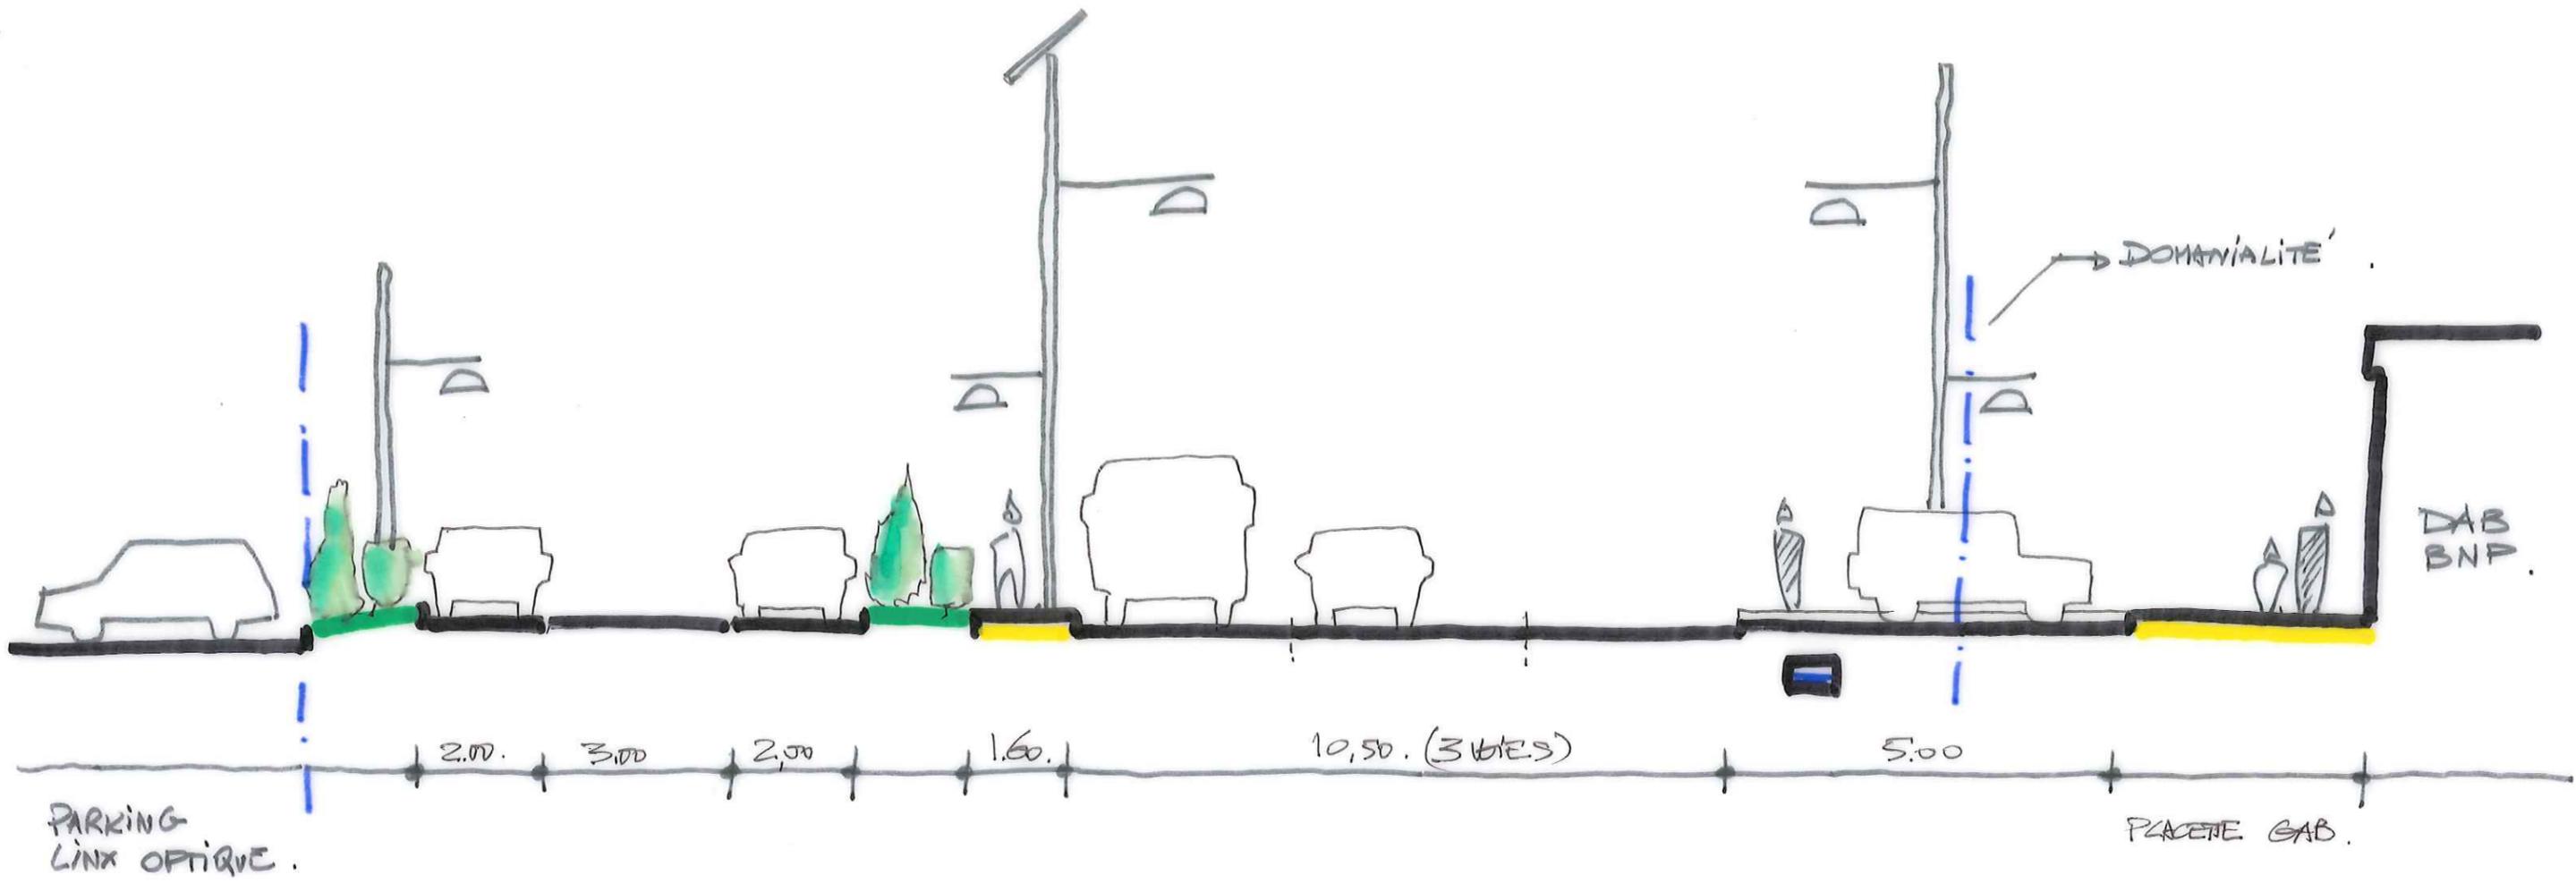







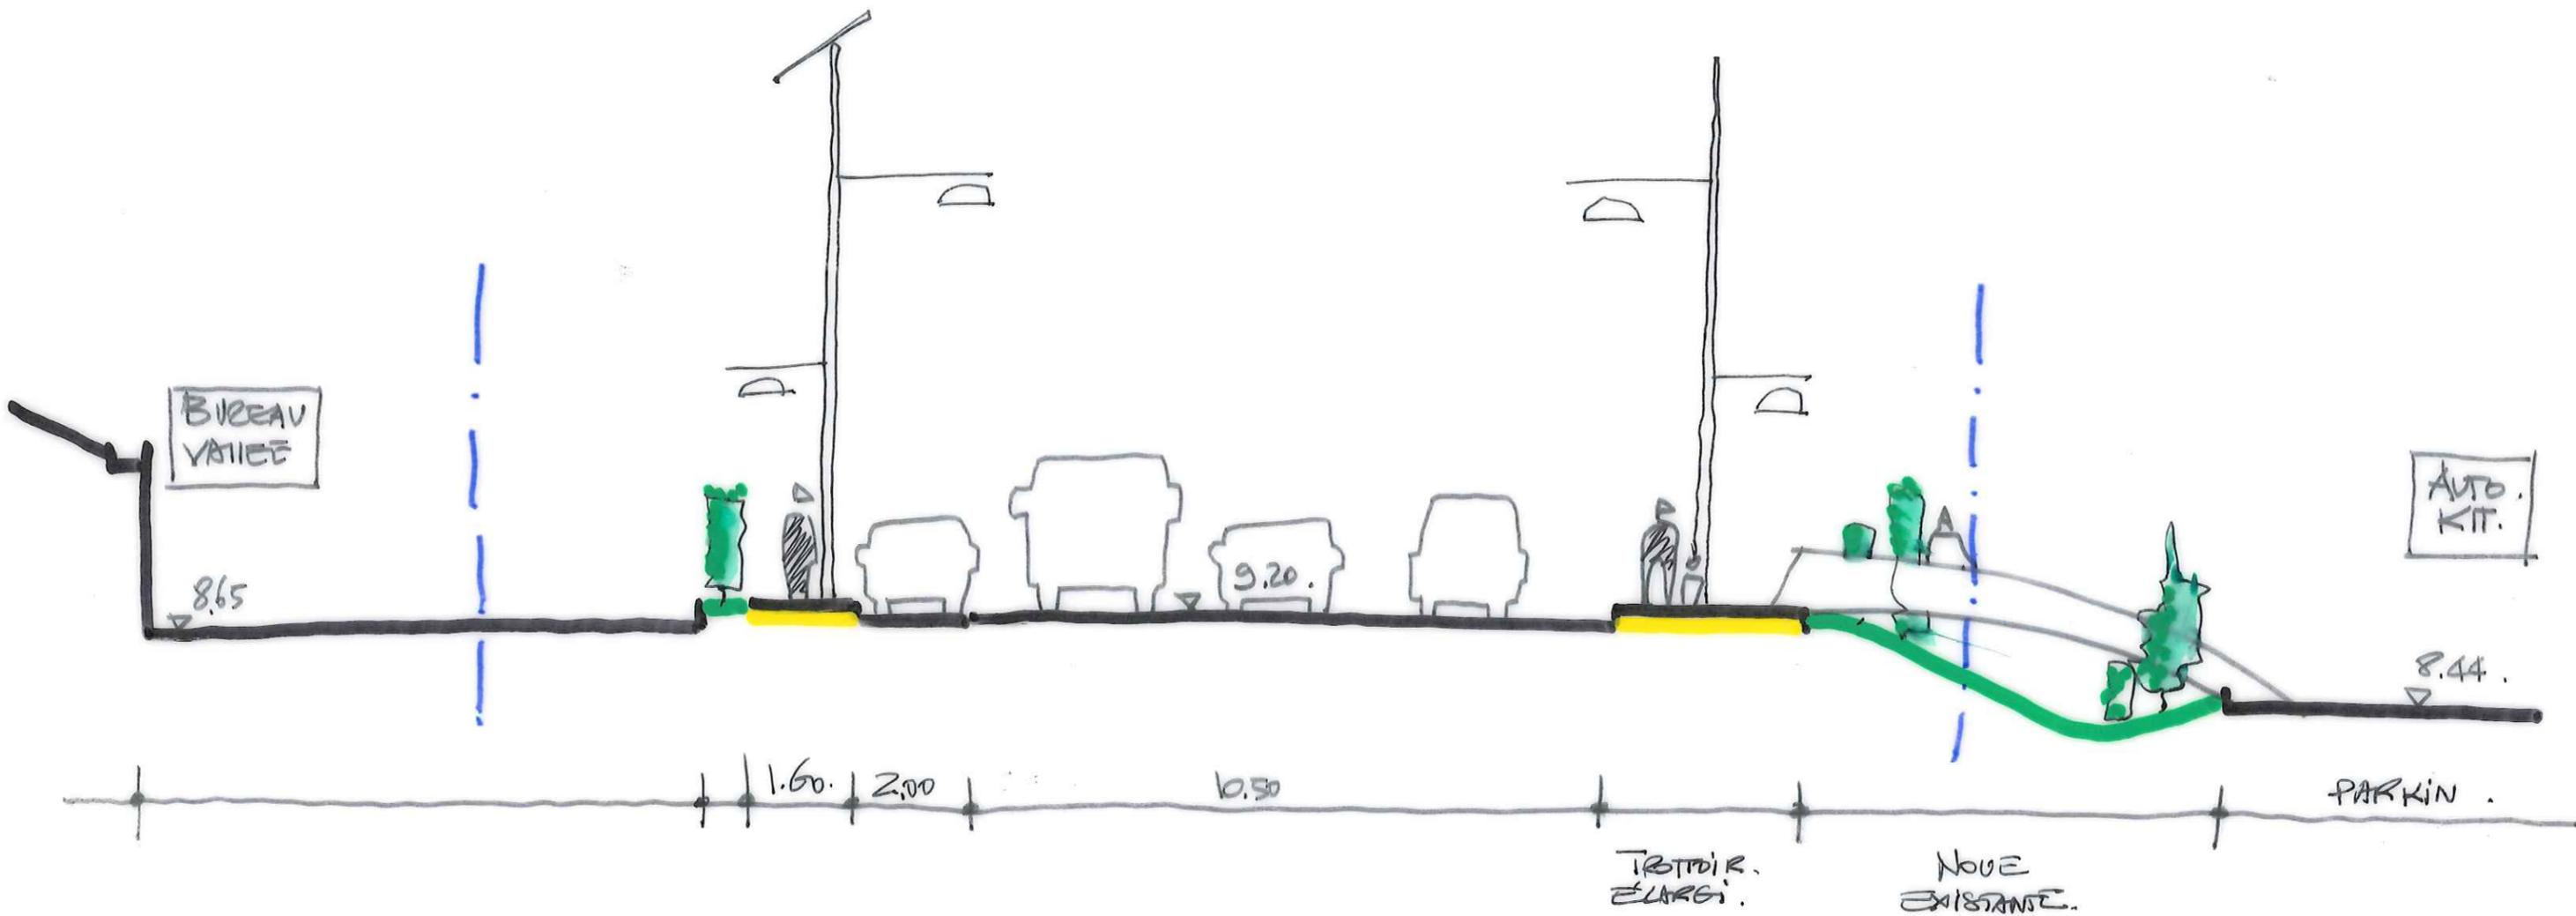


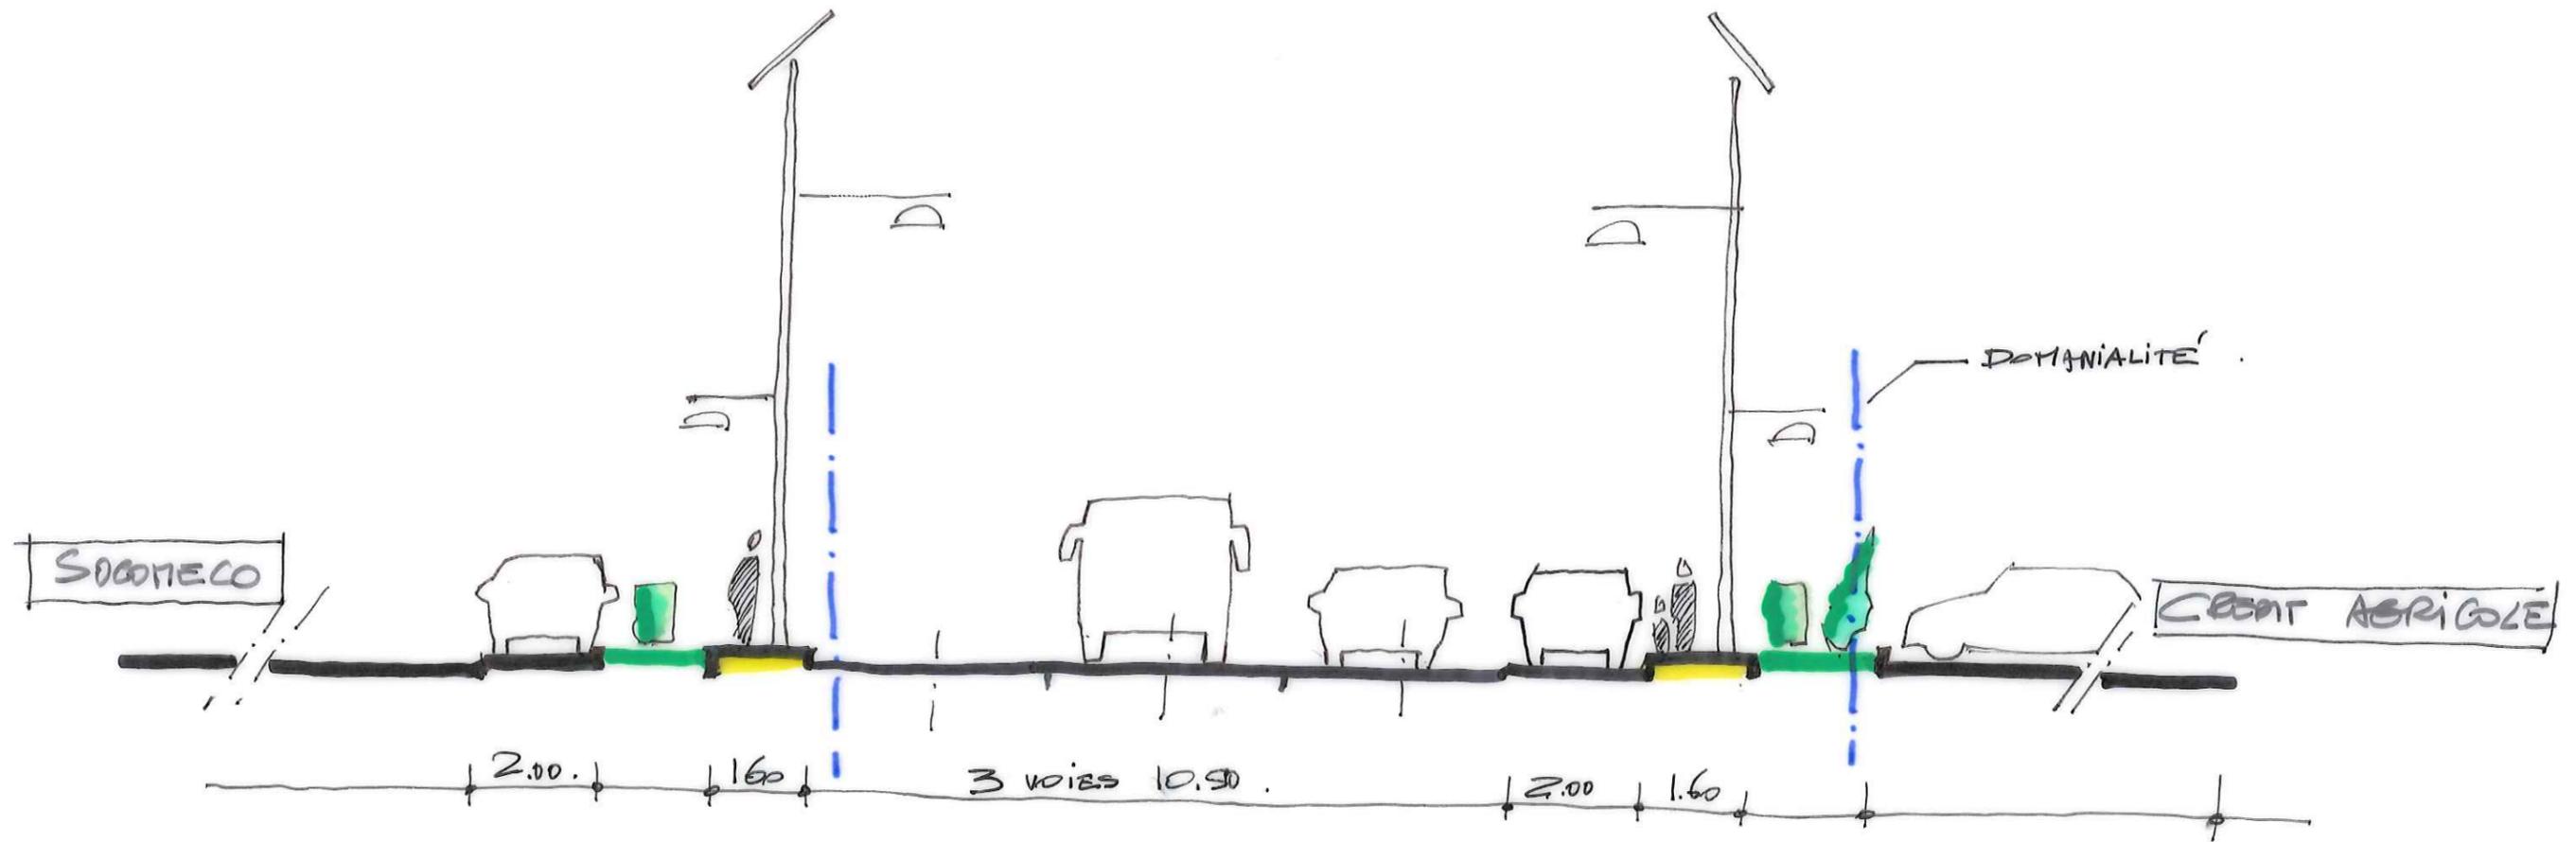





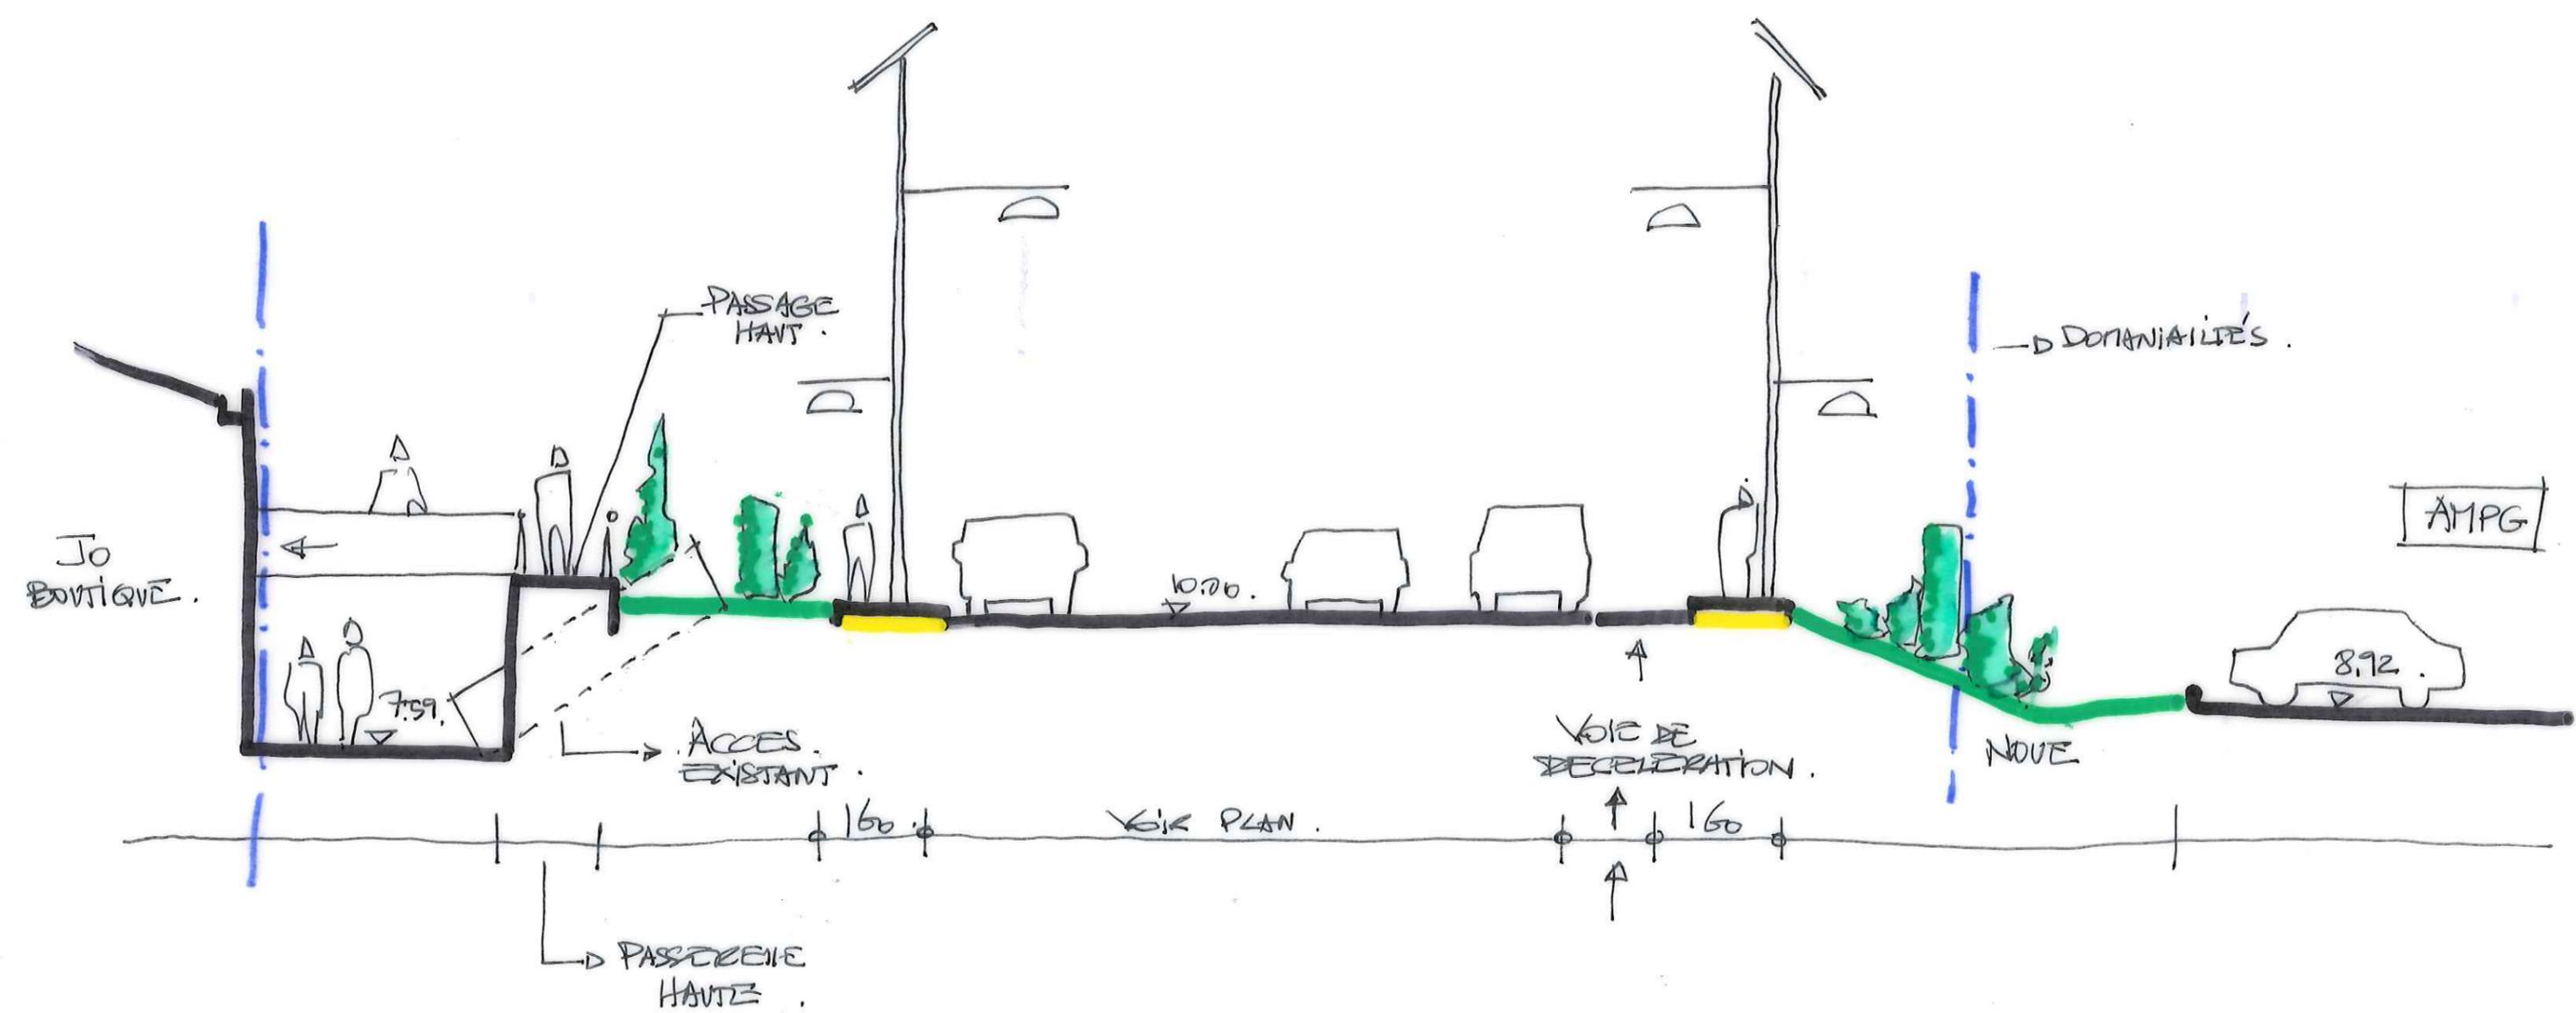


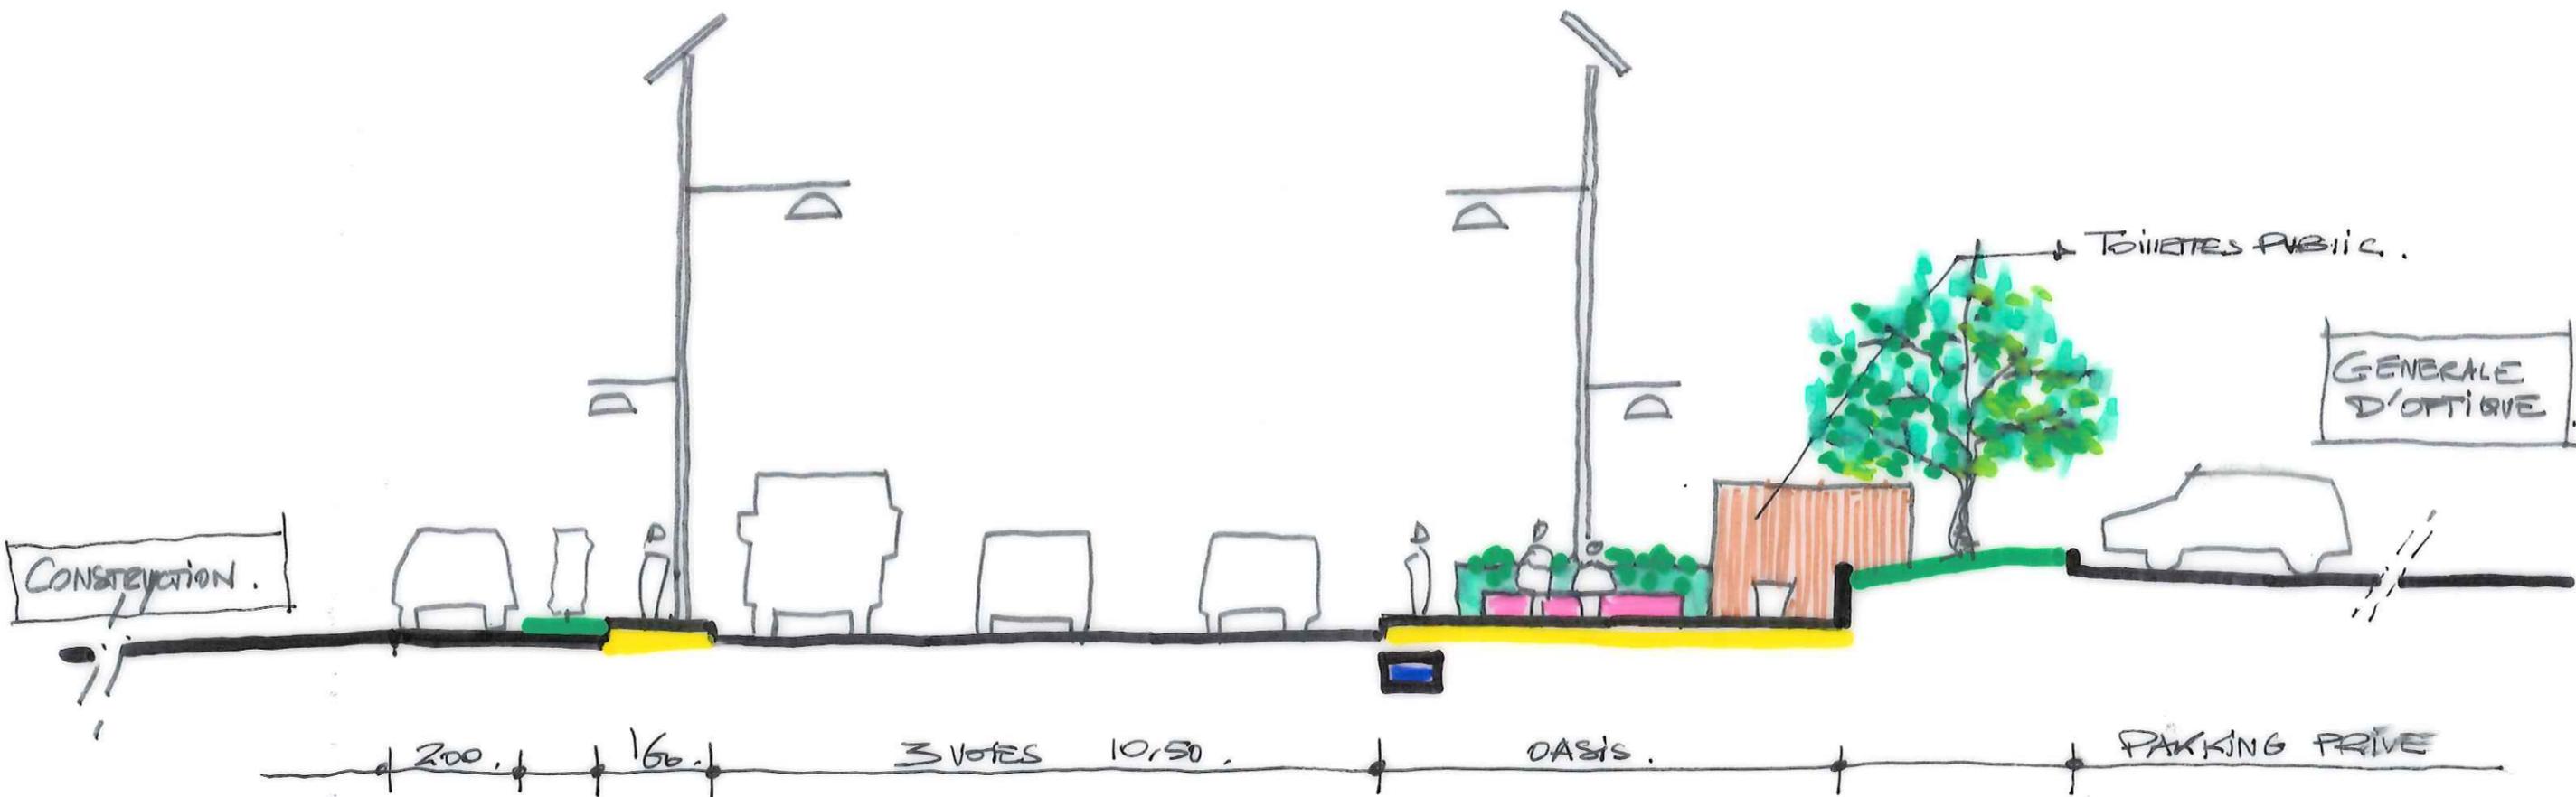


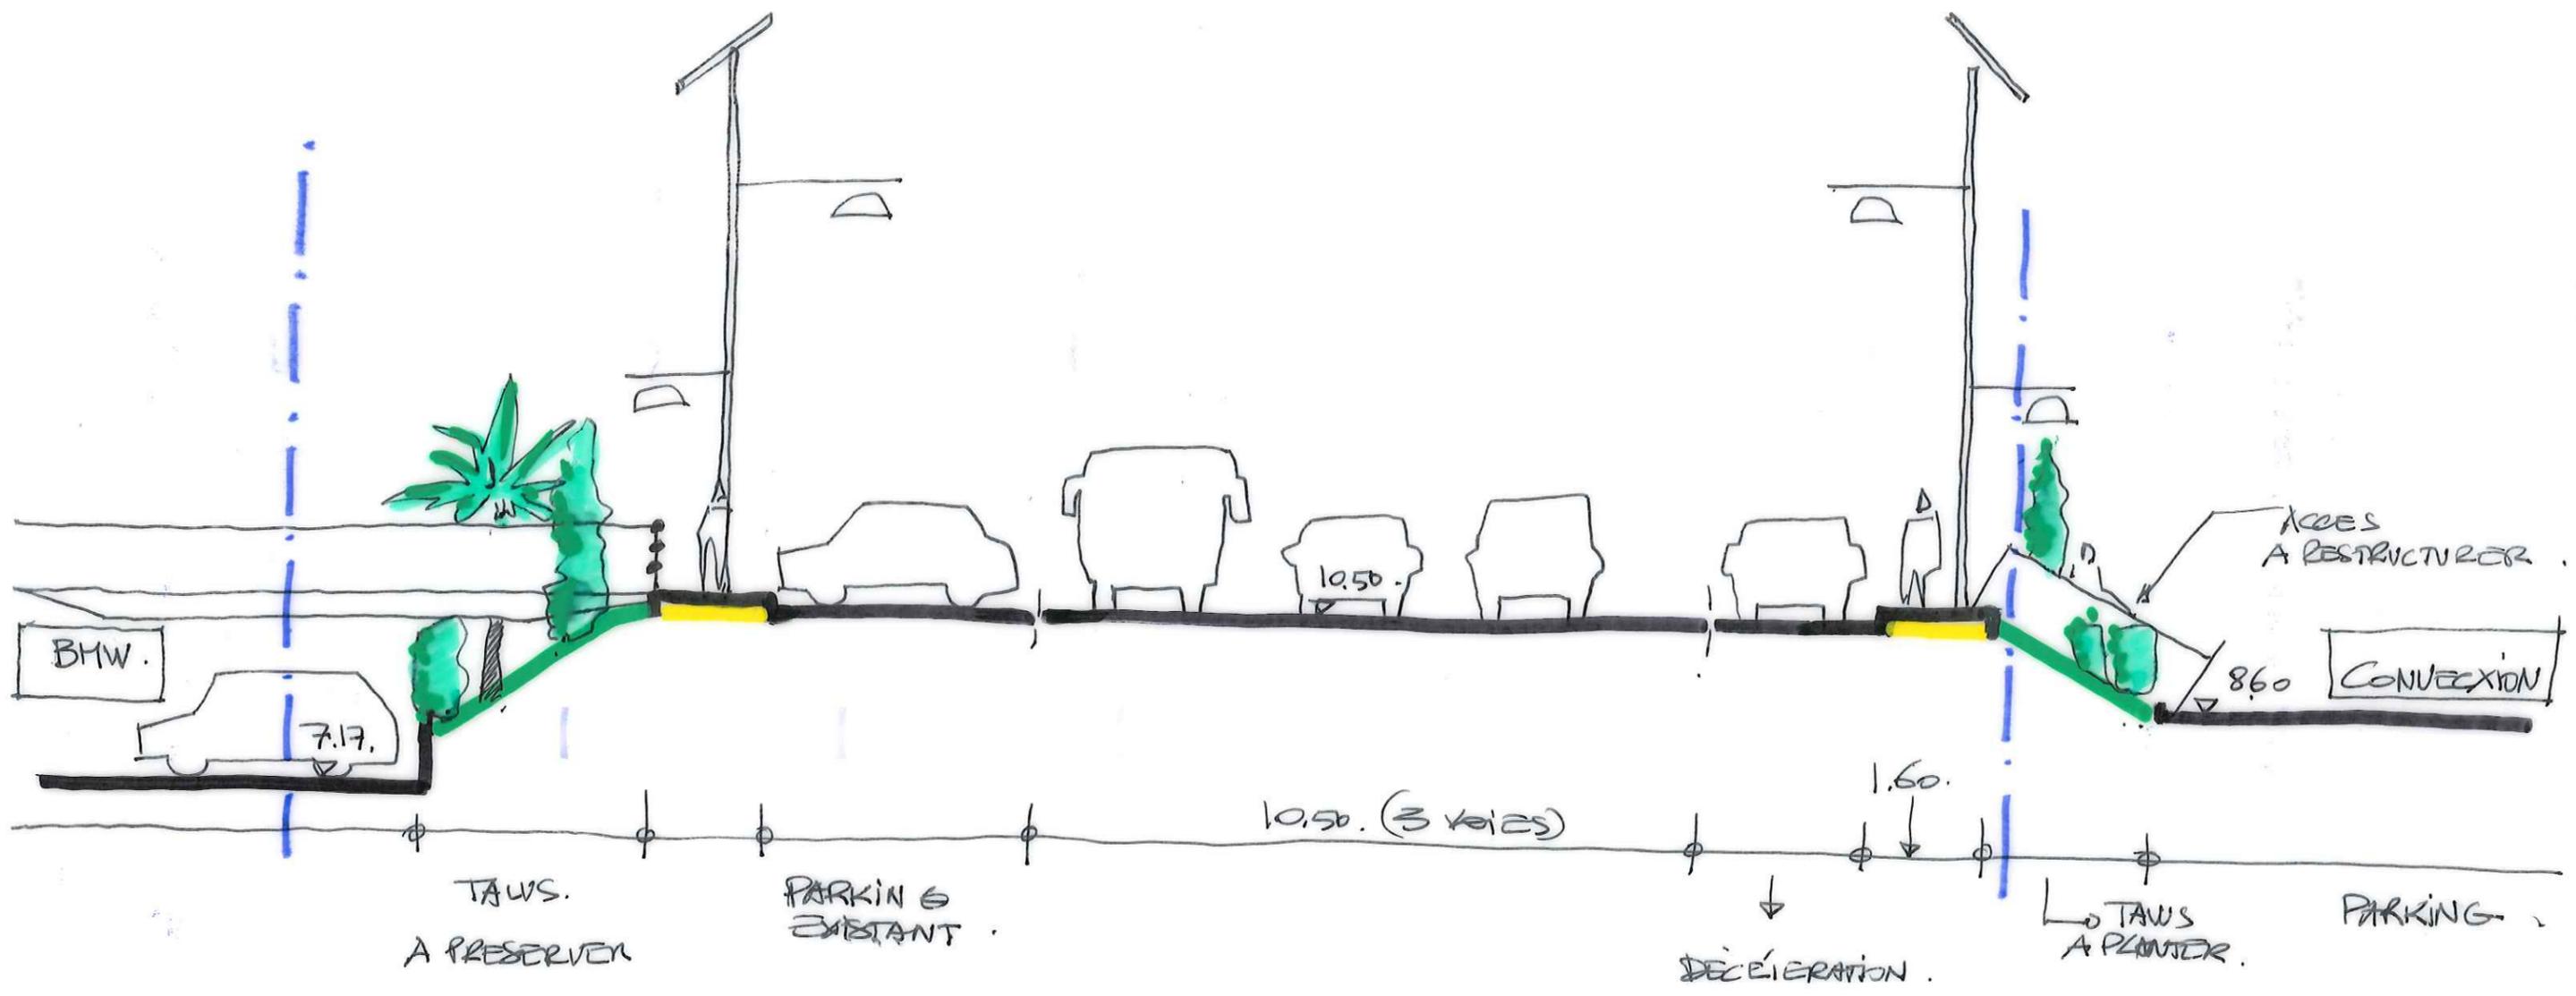

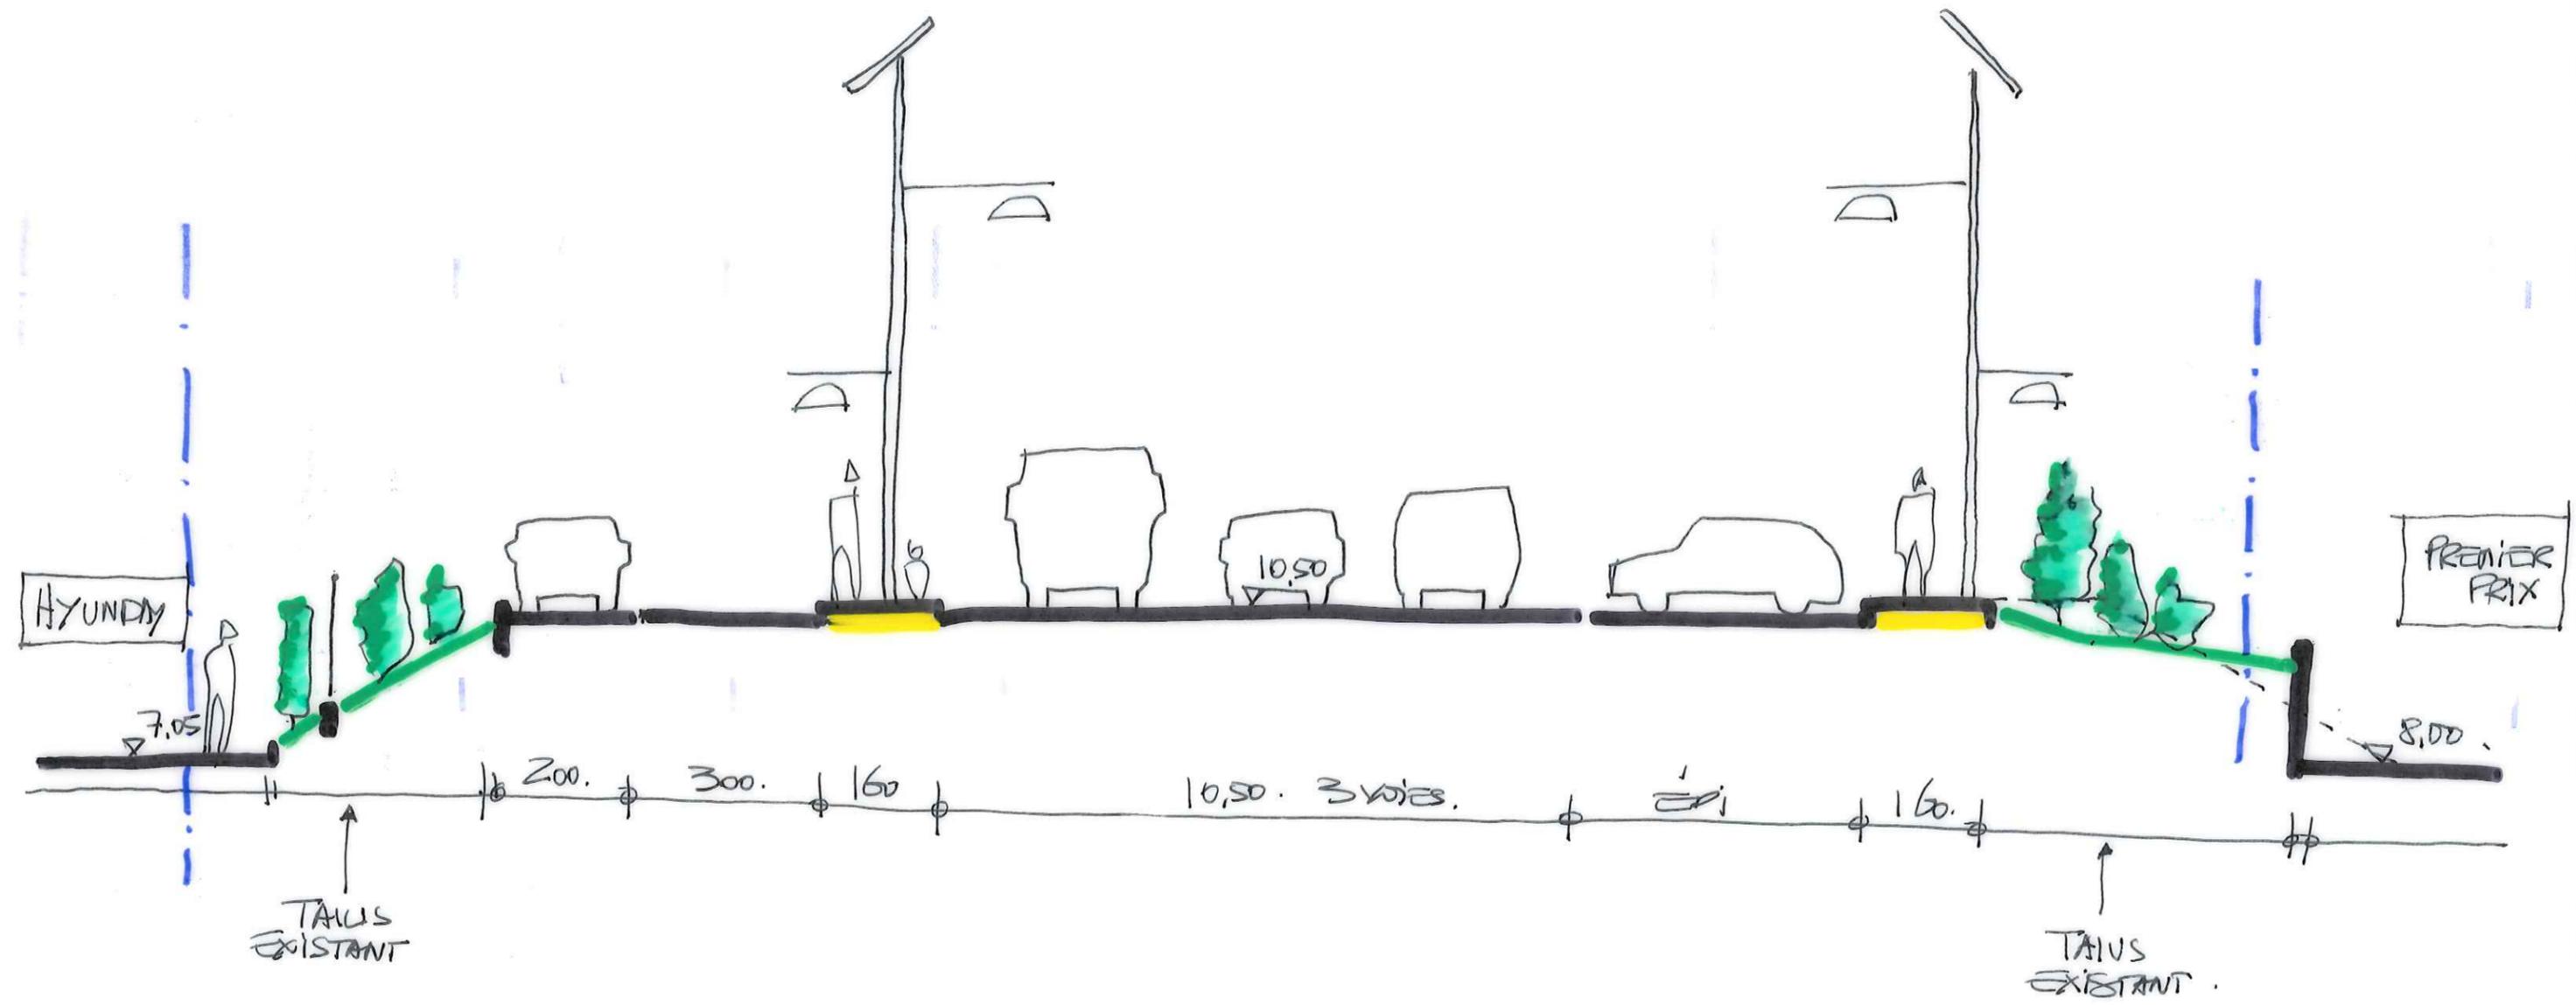

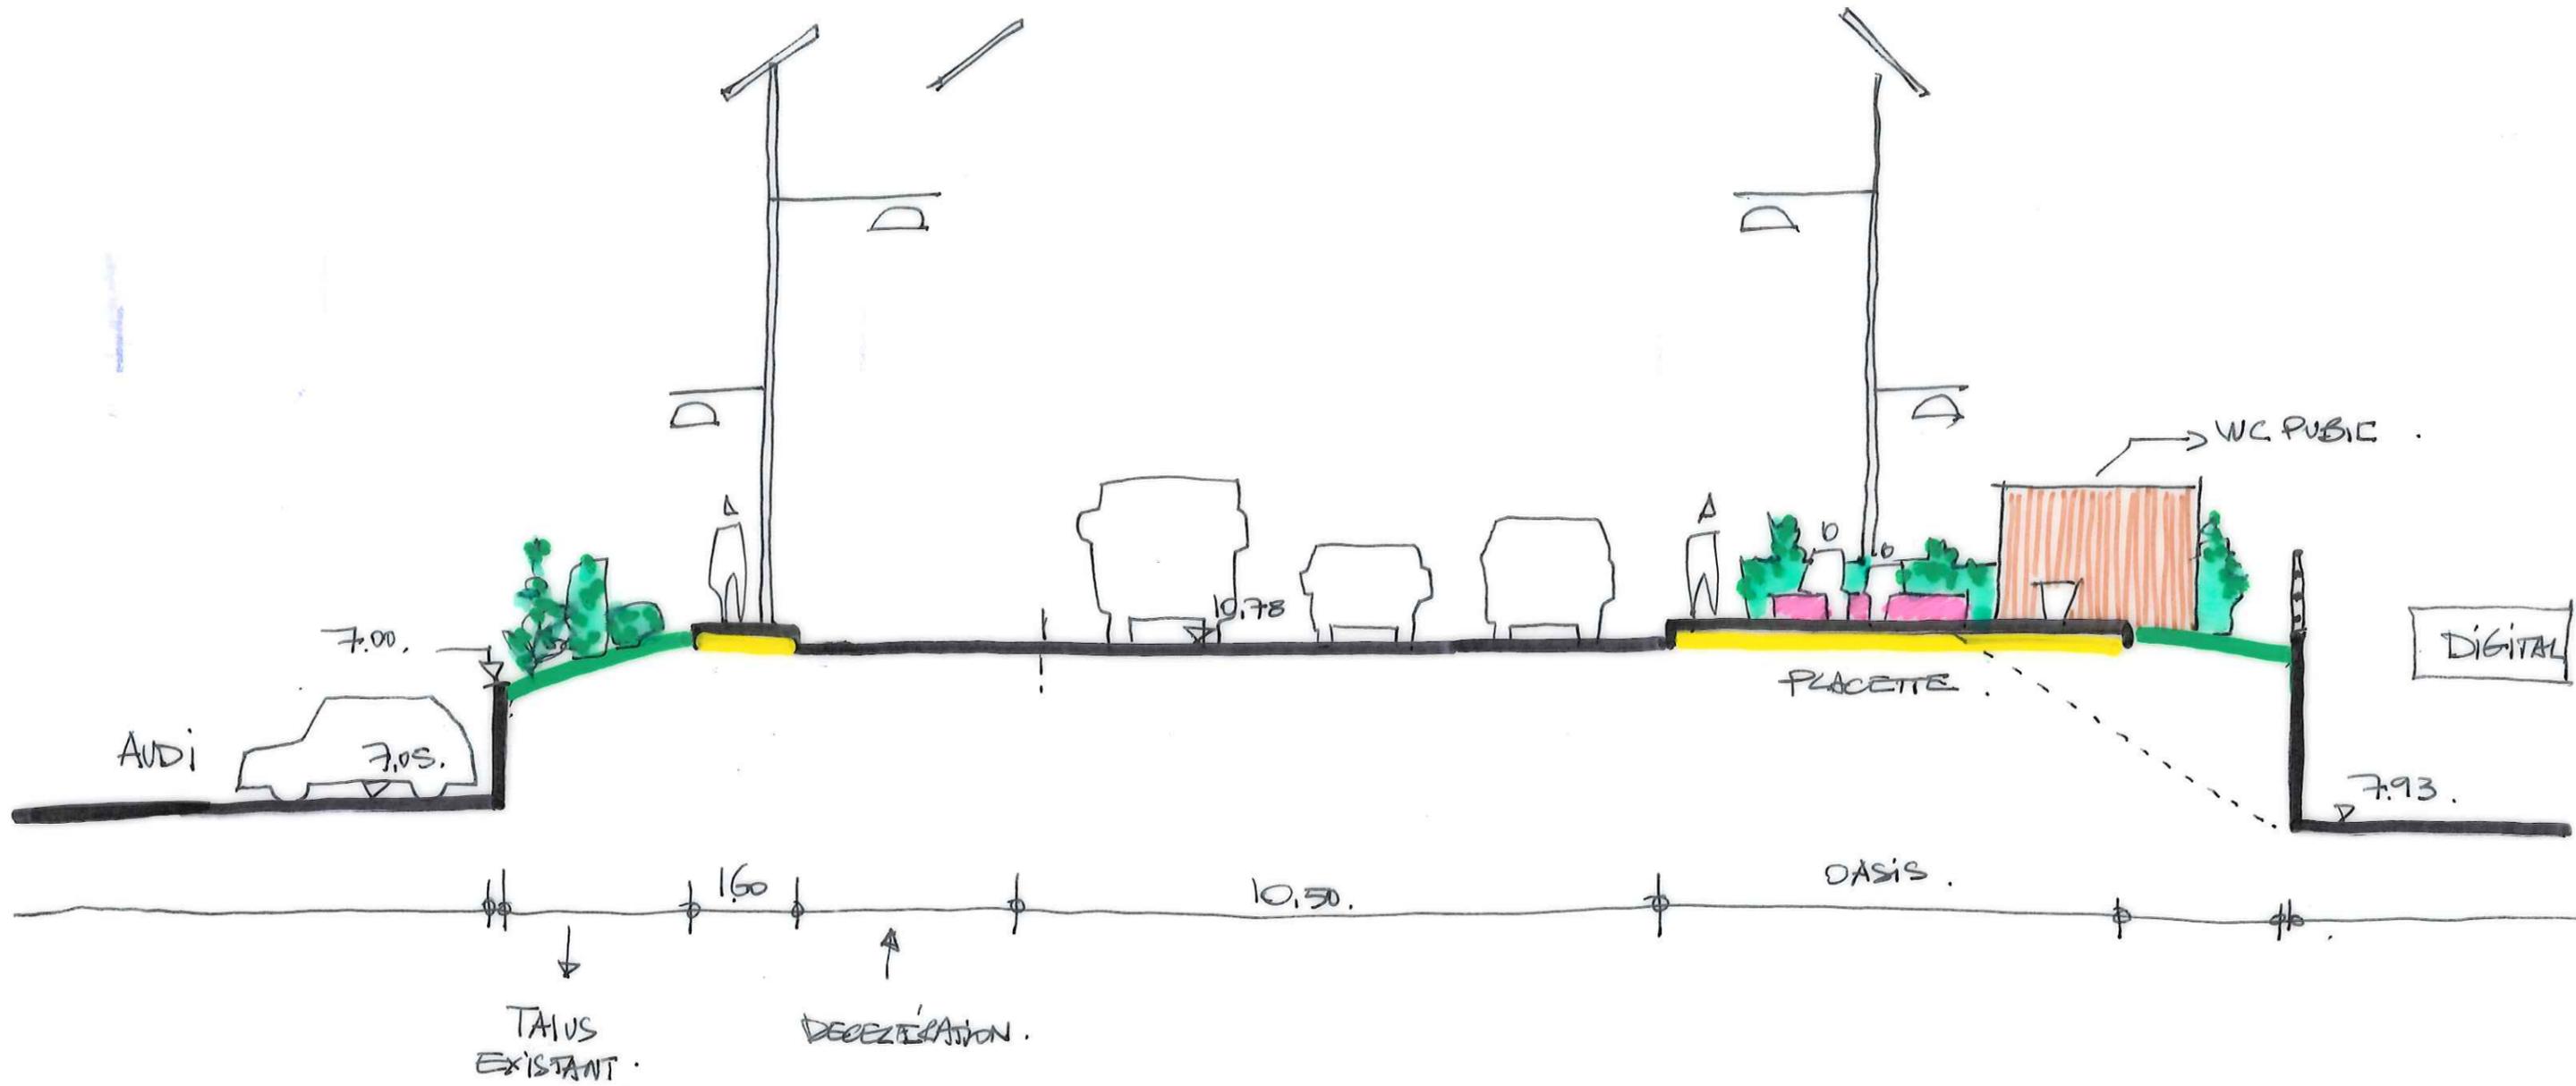

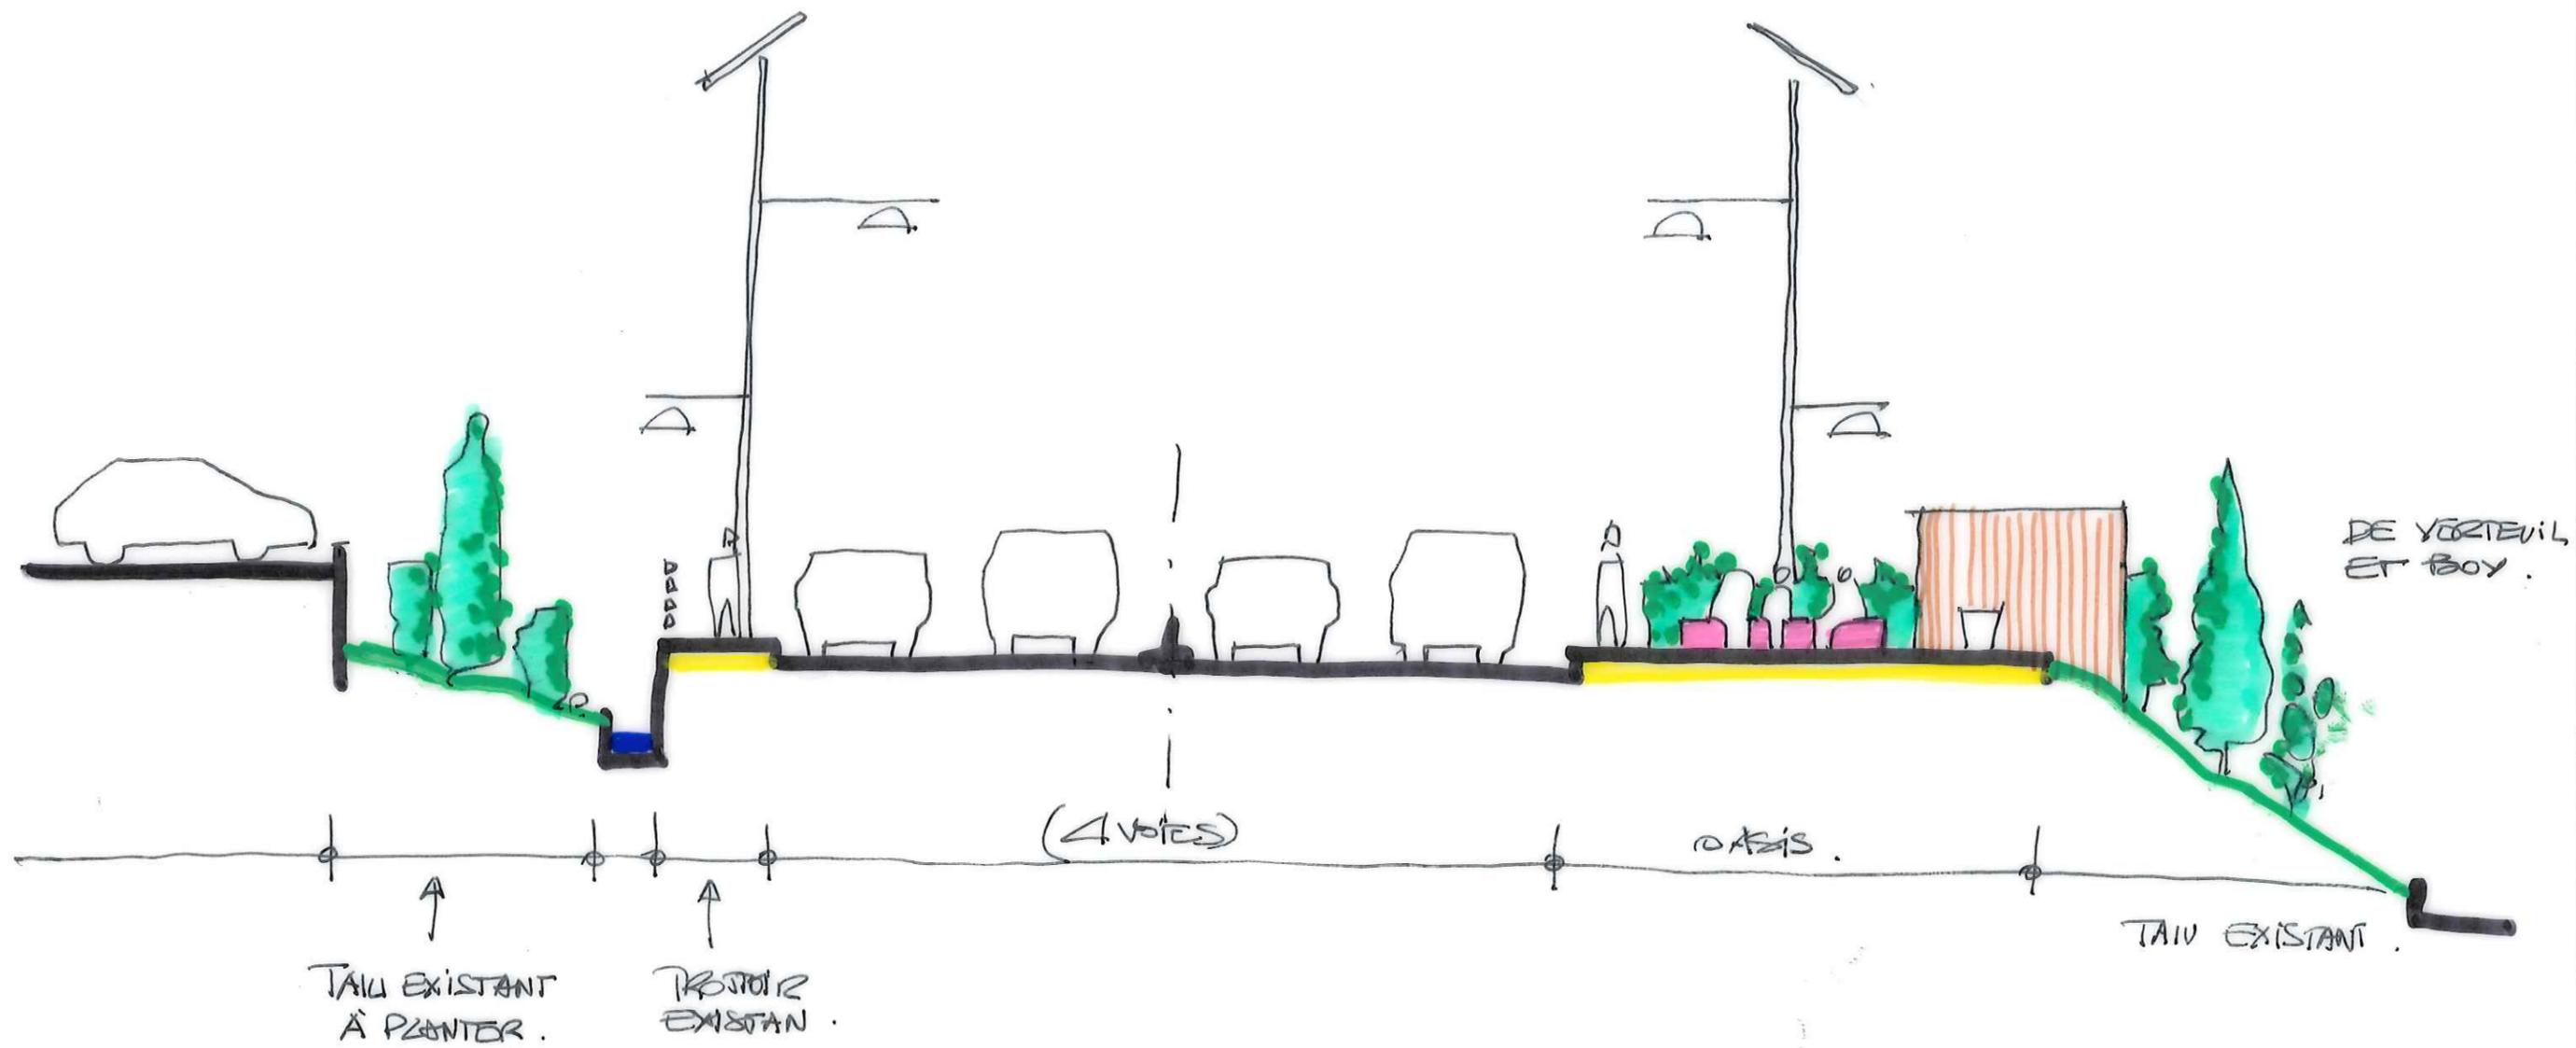

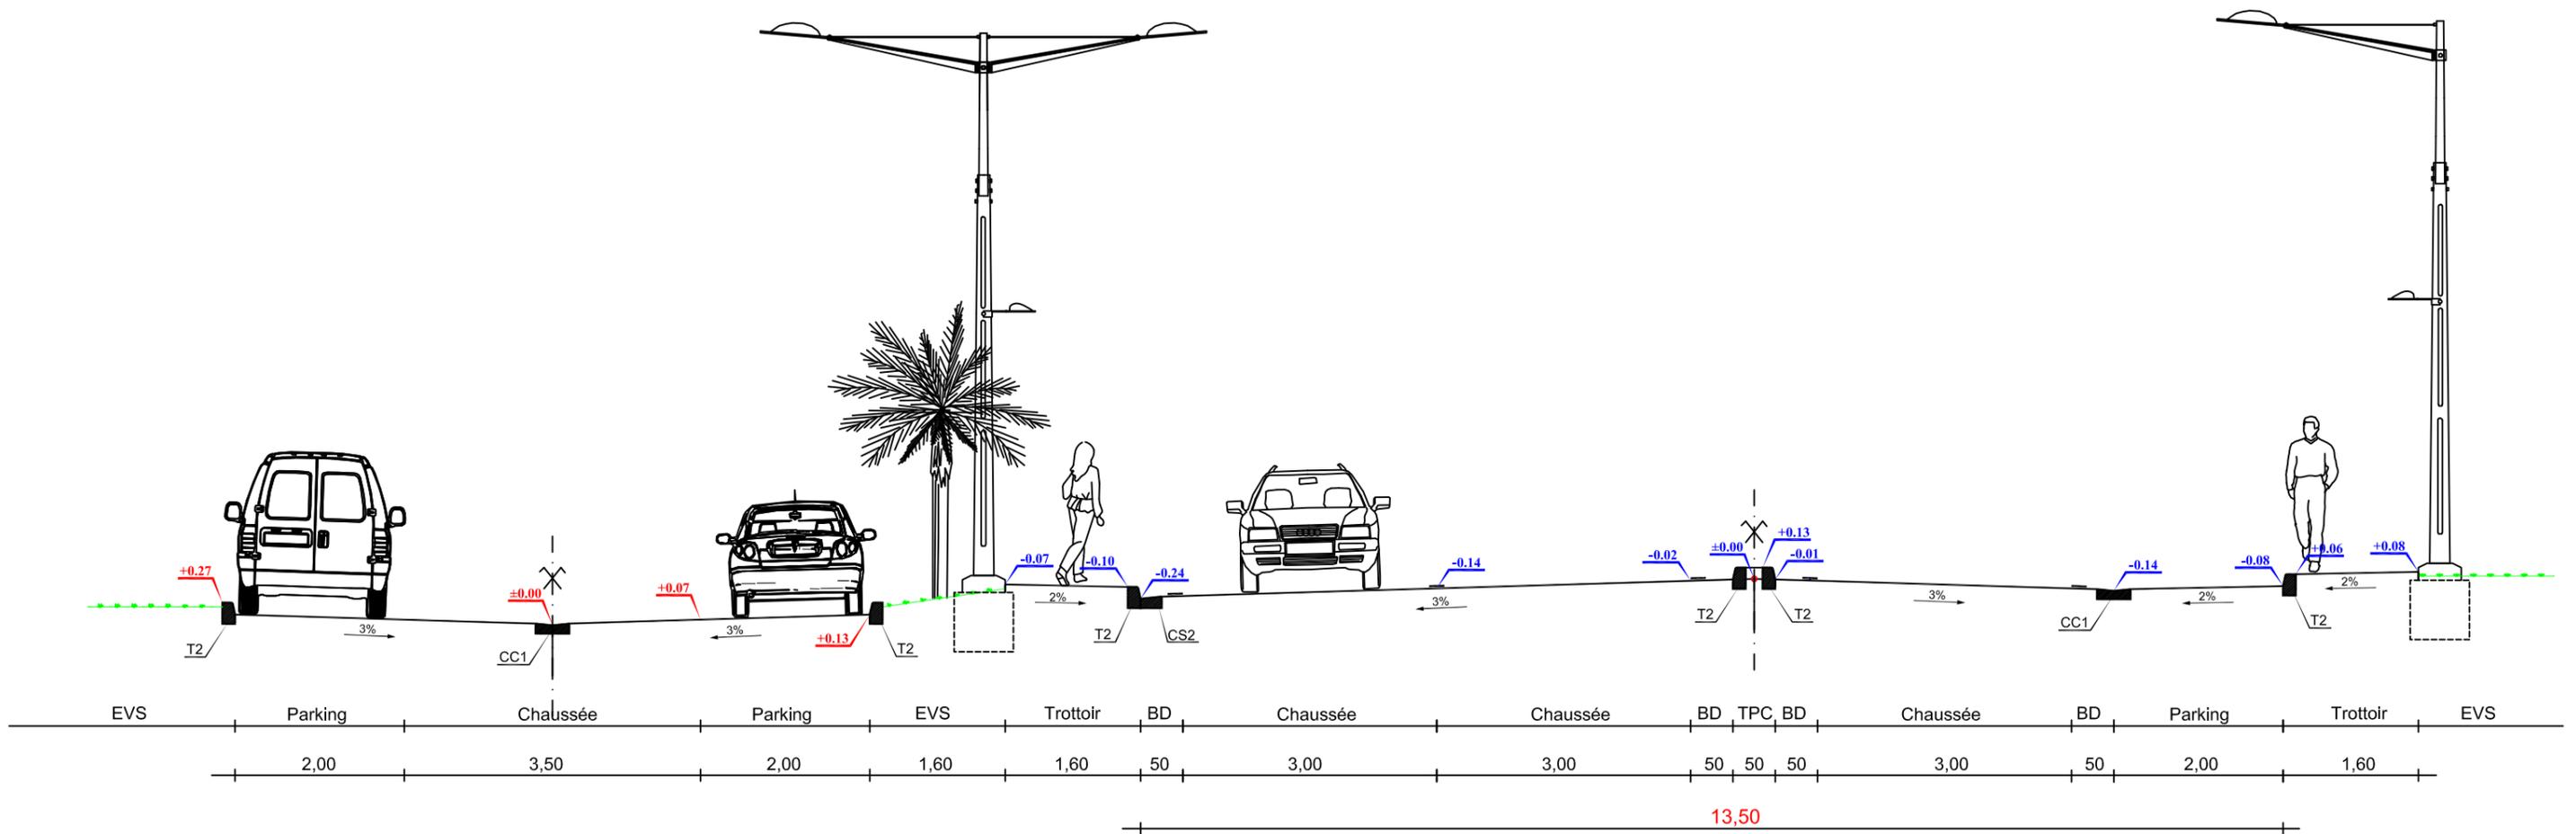

==== Coupe Type Section D2 ====