



Liberté • Égalité • Fraternité
RÉPUBLIQUE FRANÇAISE¹

Ministère chargé de
l'environnement

**Demande d'examen au cas par cas préalable
à la réalisation éventuelle d'une évaluation environnementale**

Article R. 122-3 du code de l'environnement

Ce formulaire sera publié sur le site internet de l'autorité environnementale

Avant de remplir cette demande, lire attentivement la notice explicative




N° 14734*03

Systeme d'échange RN5/RN11 - Voie de délestage



**Annexe 6 : Voie de délestage
Tronçon Sud - vue en plan**

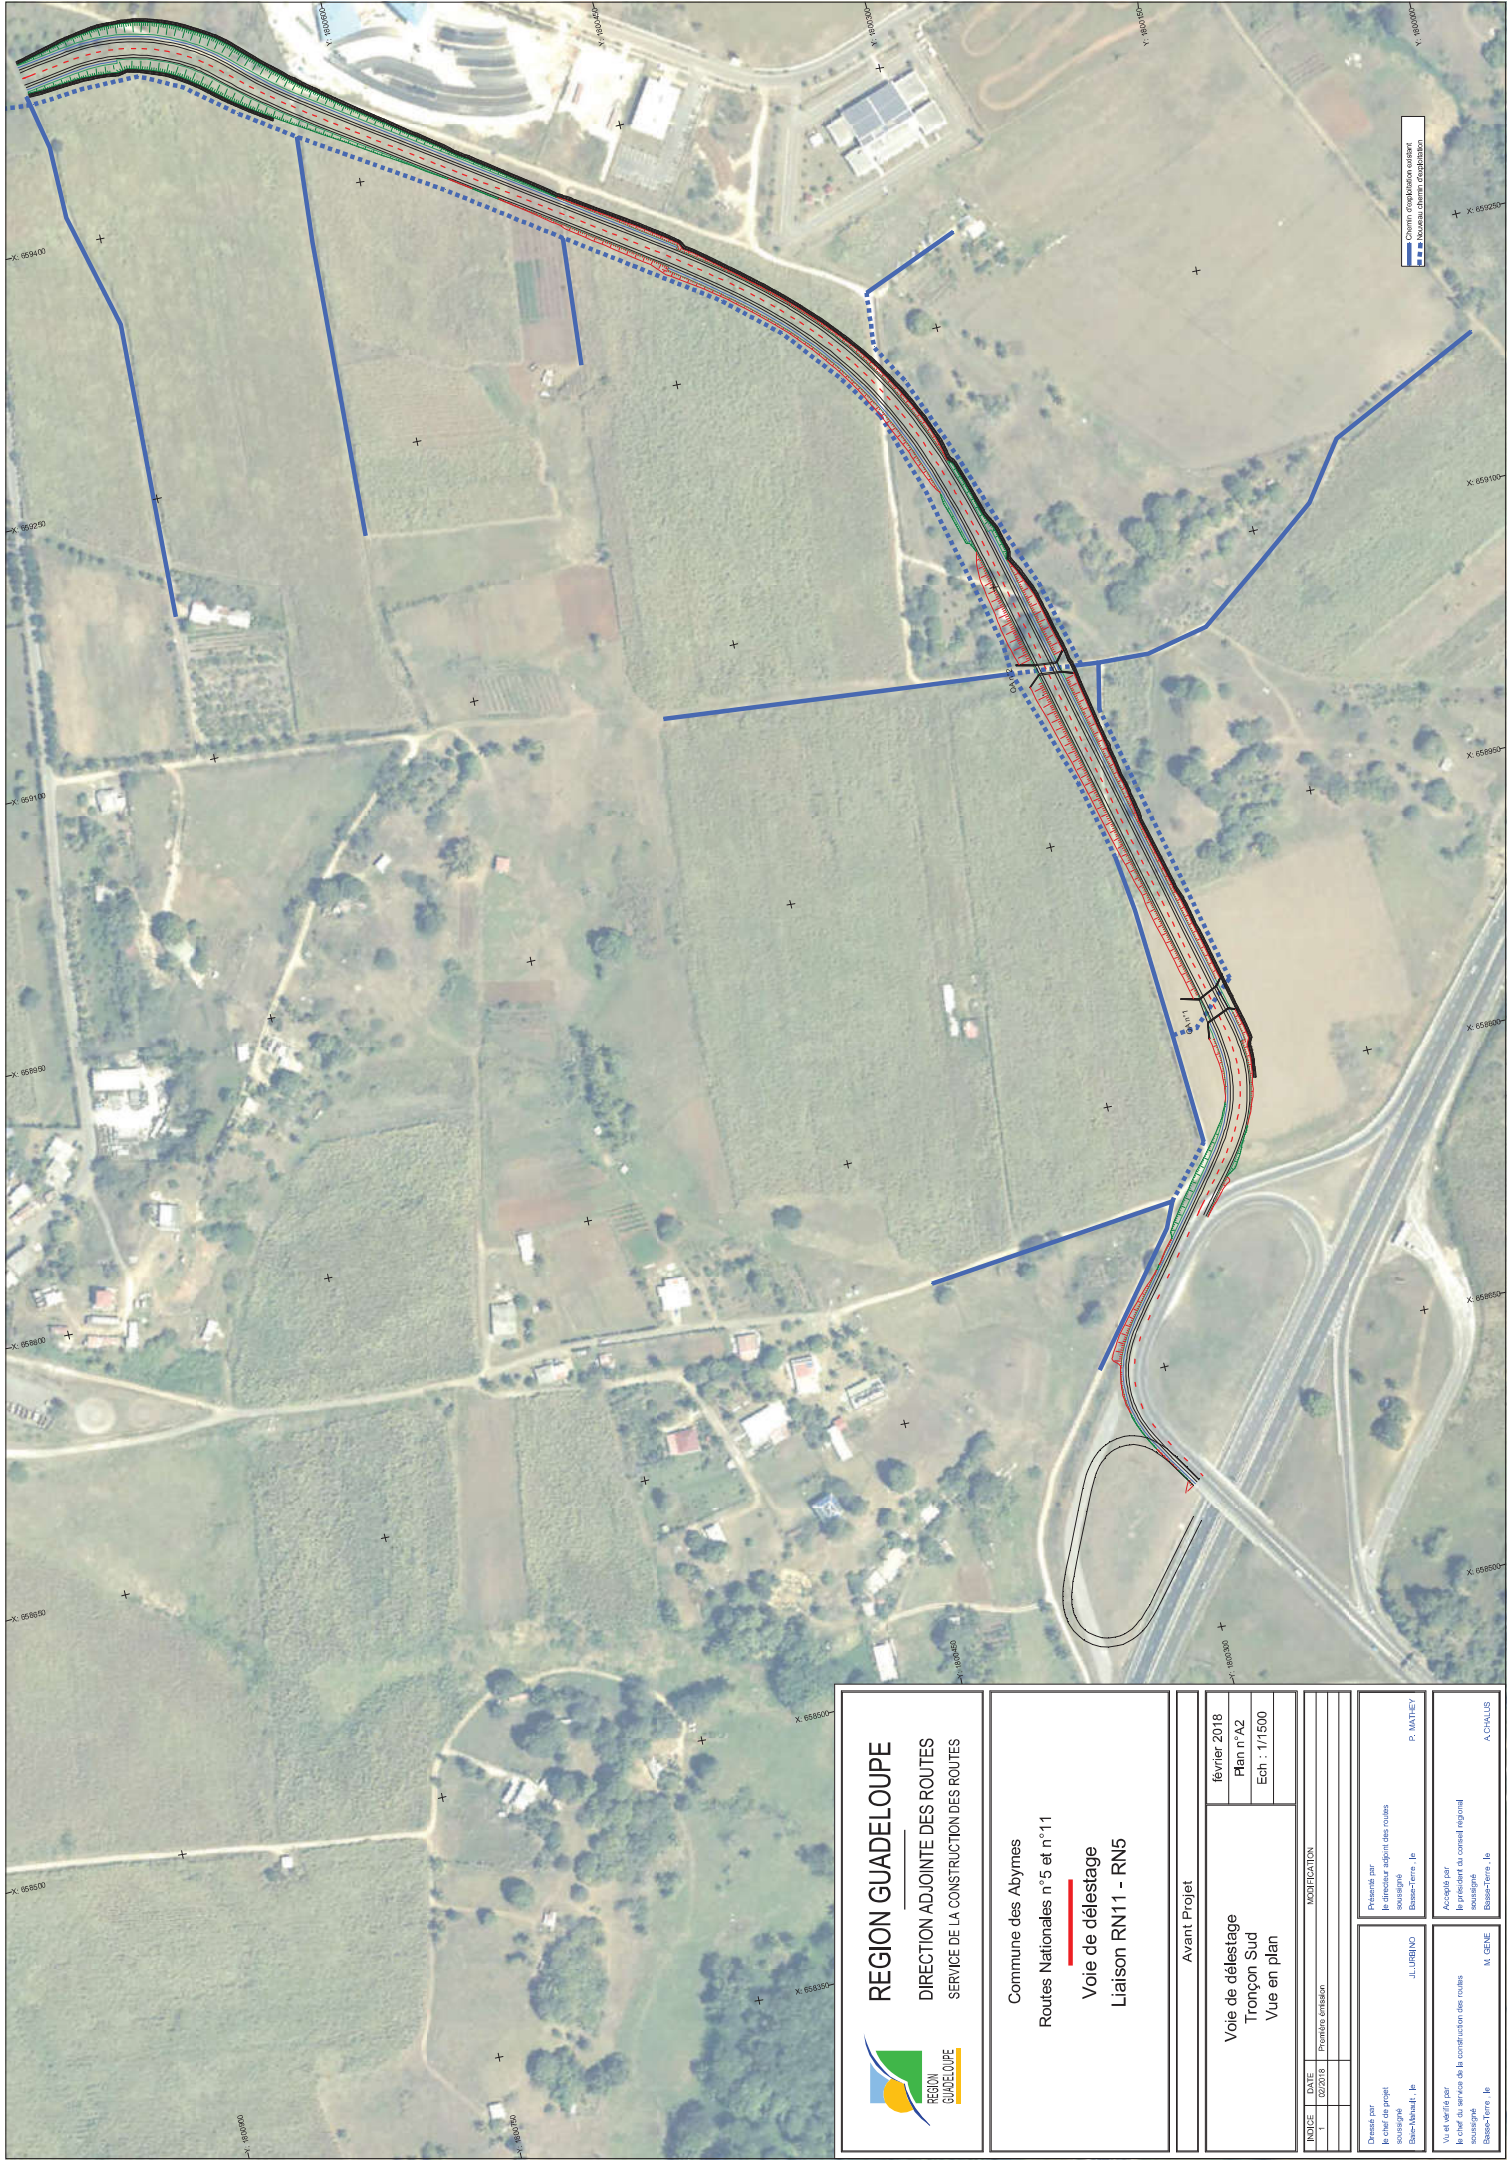

REGION GUADELOUPE
DIRECTION ADJOINTE DES ROUTES
SERVICE DE LA CONSTRUCTION DES ROUTES



Commune des Abymes
Routes Nationales n°5 et n°11
Voie de déstéage
Liaison RN11 - RN5

Avant Projet

février 2018
Plan n°A2
Ech : 1/1500
Vue en plan

INDICE	DATE	PREMIERE EMISSION	MODIFICATION
1	02/02/18		

Drawn by le chef de projet soussigné Basse-Martin, le	J.L. LEBLANC	Presented by le directeur adjoint des routes soussigné Basse-Ferré, le	P. MATTEI
Vis et vérifié par le chef du service de la construction des routes soussigné Basse-Ferré, le	M. GENE	Accepted by le président du conseil régional soussigné Basse-Ferré, le	A. CHALLIS