


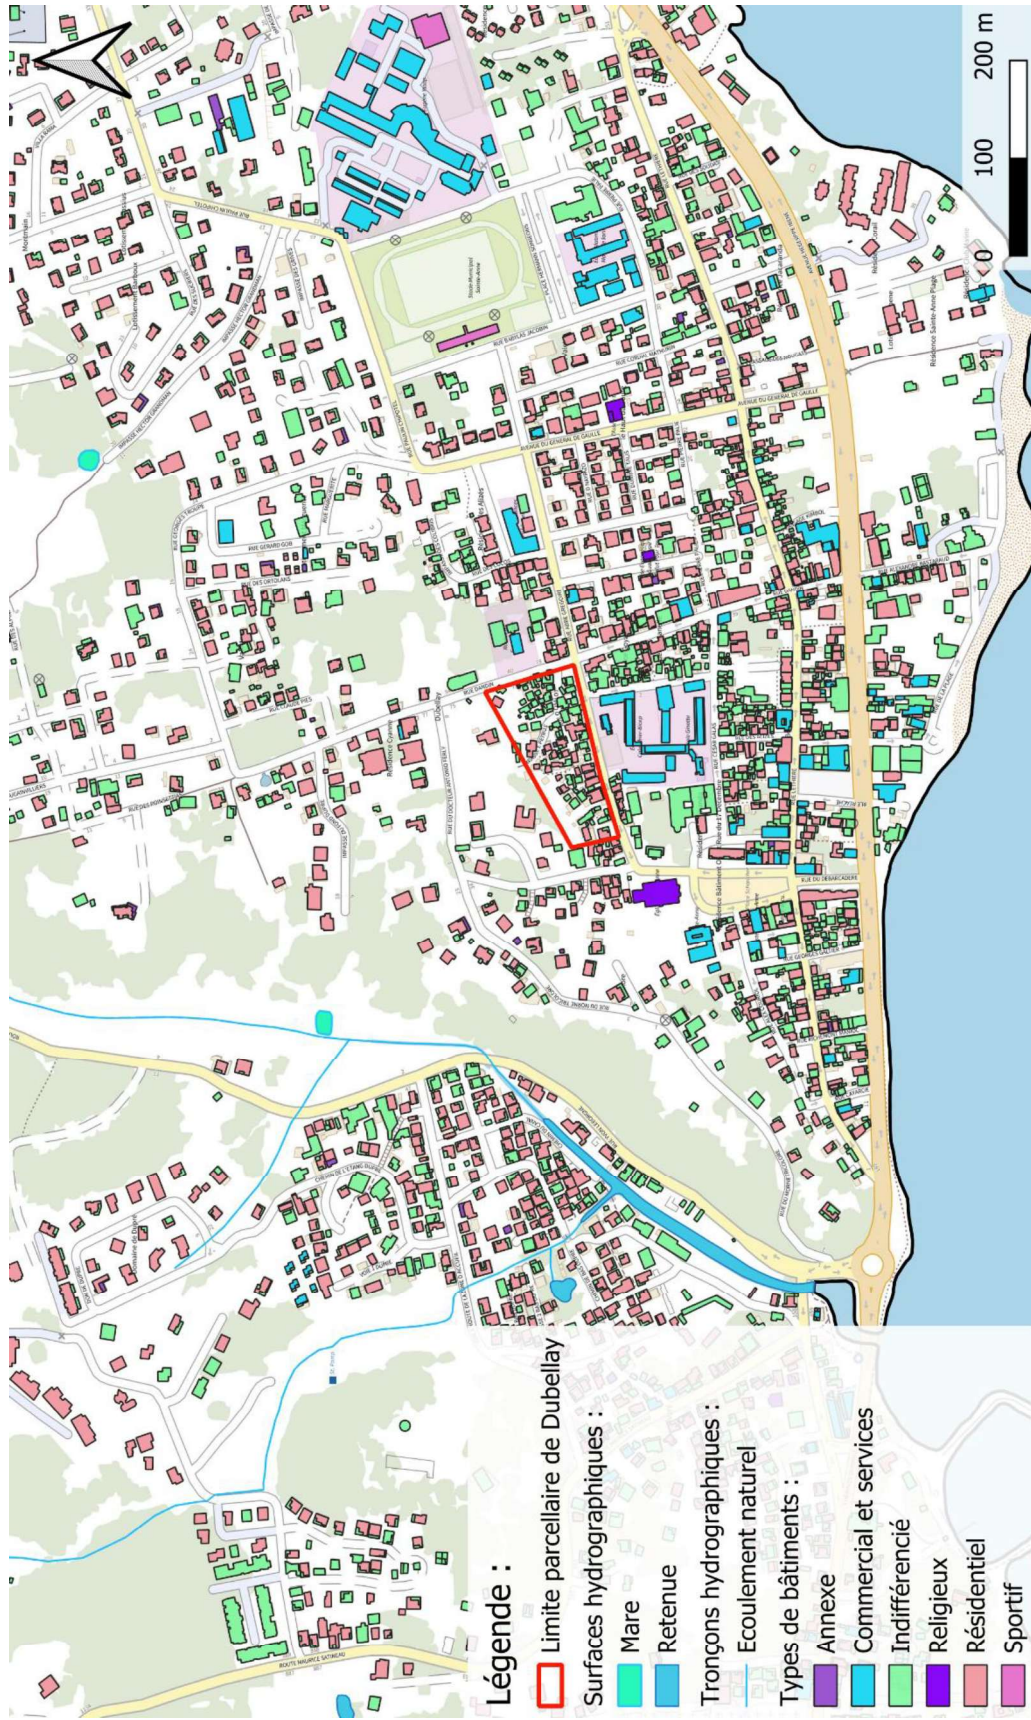


Adresse du projet :
Quartier Dubellay
97180 Sainte-Anne
Département de la
Guadeloupe

PLAN DES ABORDS AU 1:5000

CPC
Projet d'aménagement du quartier RHI Dubellay
Sainte-Anne

Produit par :
FILAO INGENIEURS CONSEILS
Date :
27-03-2025
Dossier :
AO241108_SEMSAMAR_971
Sainte-Anne

FILAO
Ingénieurs Conseils
info@filaoconseil.fr

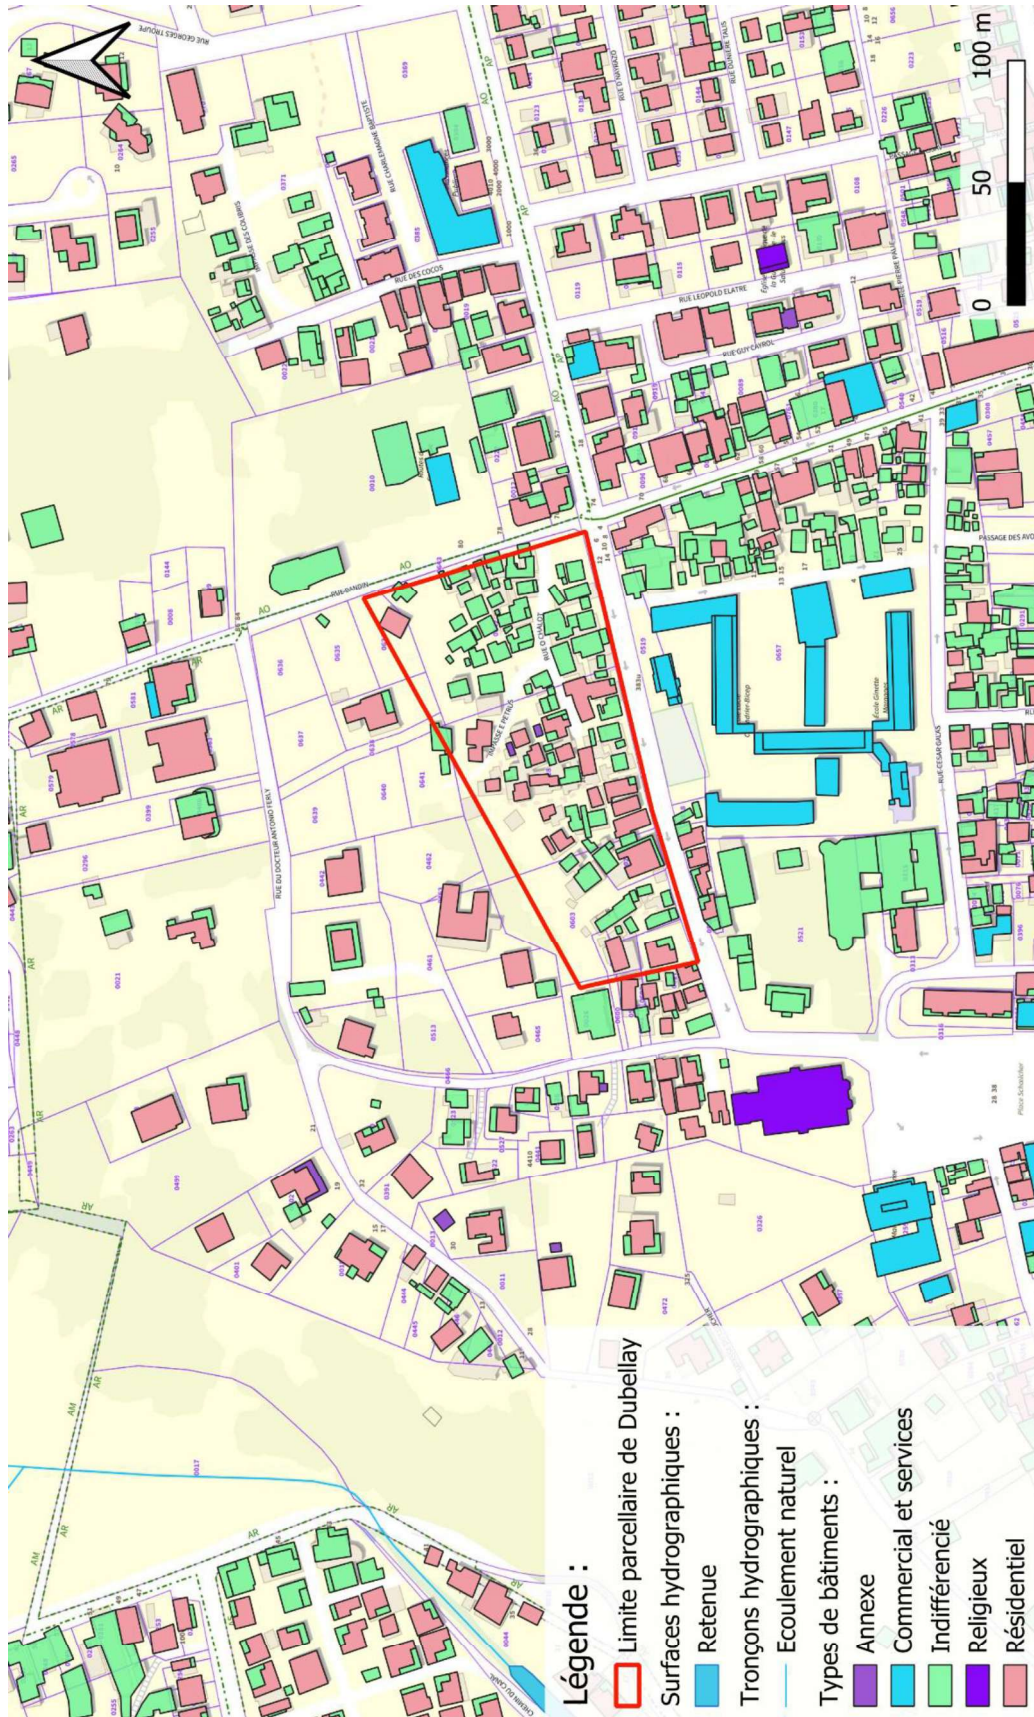

Adresse du projet :
Quartier Dubellay
97180 Sainte-Anne
Département de la
Guadeloupe

PLAN DES ABORDS AU 1:2000

CPC
Projet d'aménagement du quartier RHI Dubellay
Sainte-Anne

Produit par :
FILAO INGENIEURS CONSEILS
Date :
27-03-2025
Dossier :
AO241108_SEMSAMAR_971
Sainte-Anne

FILAO
Ingenieurs Conseils
info@filaoconseil.fr