


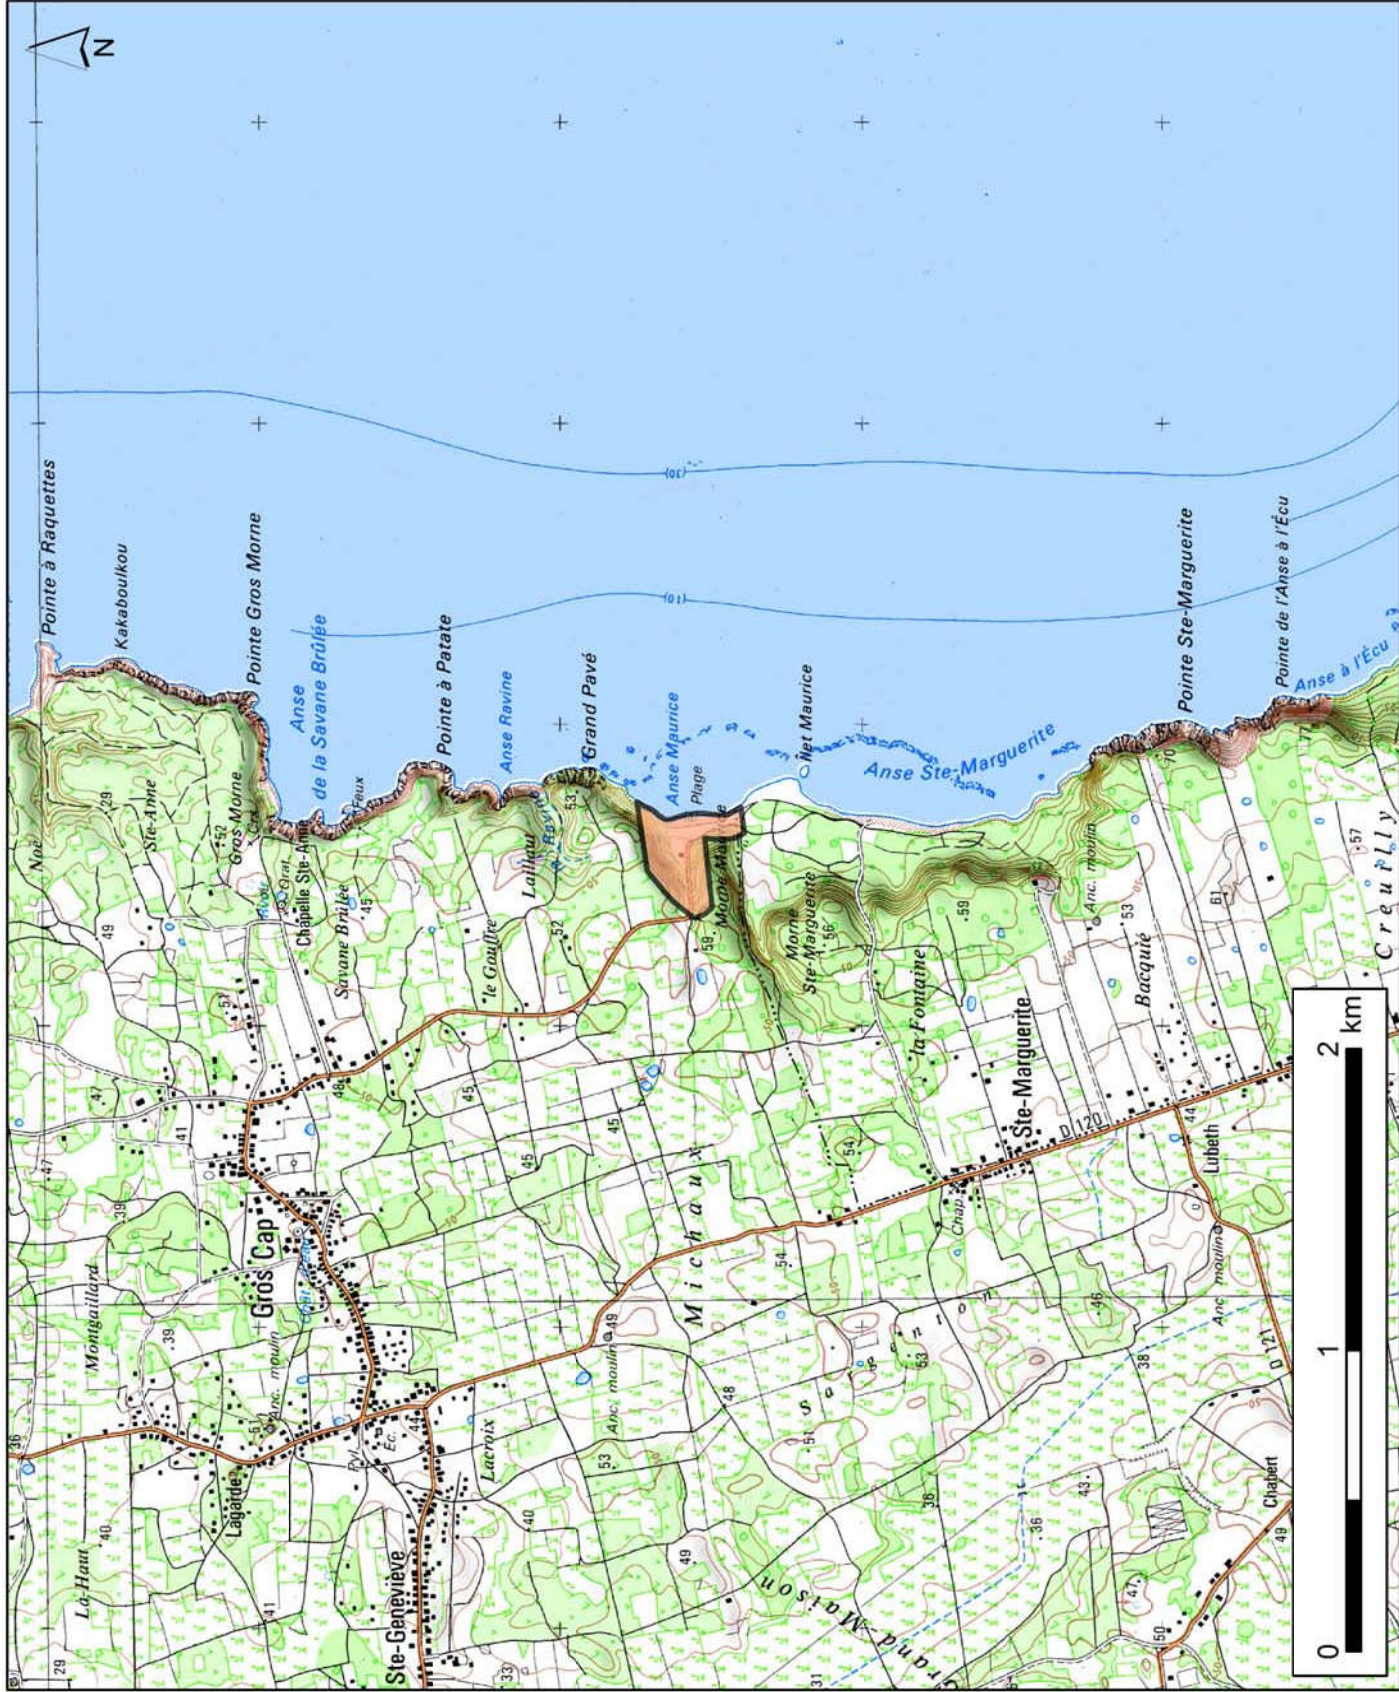

Annexe 2 : Plan de situation au 1/25 000

Plan de situation du projet d'aménagement de l'Anse Maurice, sur la commune de Petit-Canal



Légende

 Parcelles de projet



Echelle 1:25 000

Source des données: IGN,

BD PARCELLAIRE 2019

Réalisation: Caraïbes Environnement
Développement - 20/09/2019



Annexe 3 : Photographies de la zone d'implantation



Illustration 1: Localisation des prises de vue



Illustration 2: Photographie n°1, paysage lointain du 19/06/2019




Illustration 3: Photographie n°2, paysage rapproché du 08/01/2019



Illustration 4: Photographie n°3, paysage rapproché du 19/06/2019



Annexe 4 : Plan du projet, plan de masse avec espaces verts

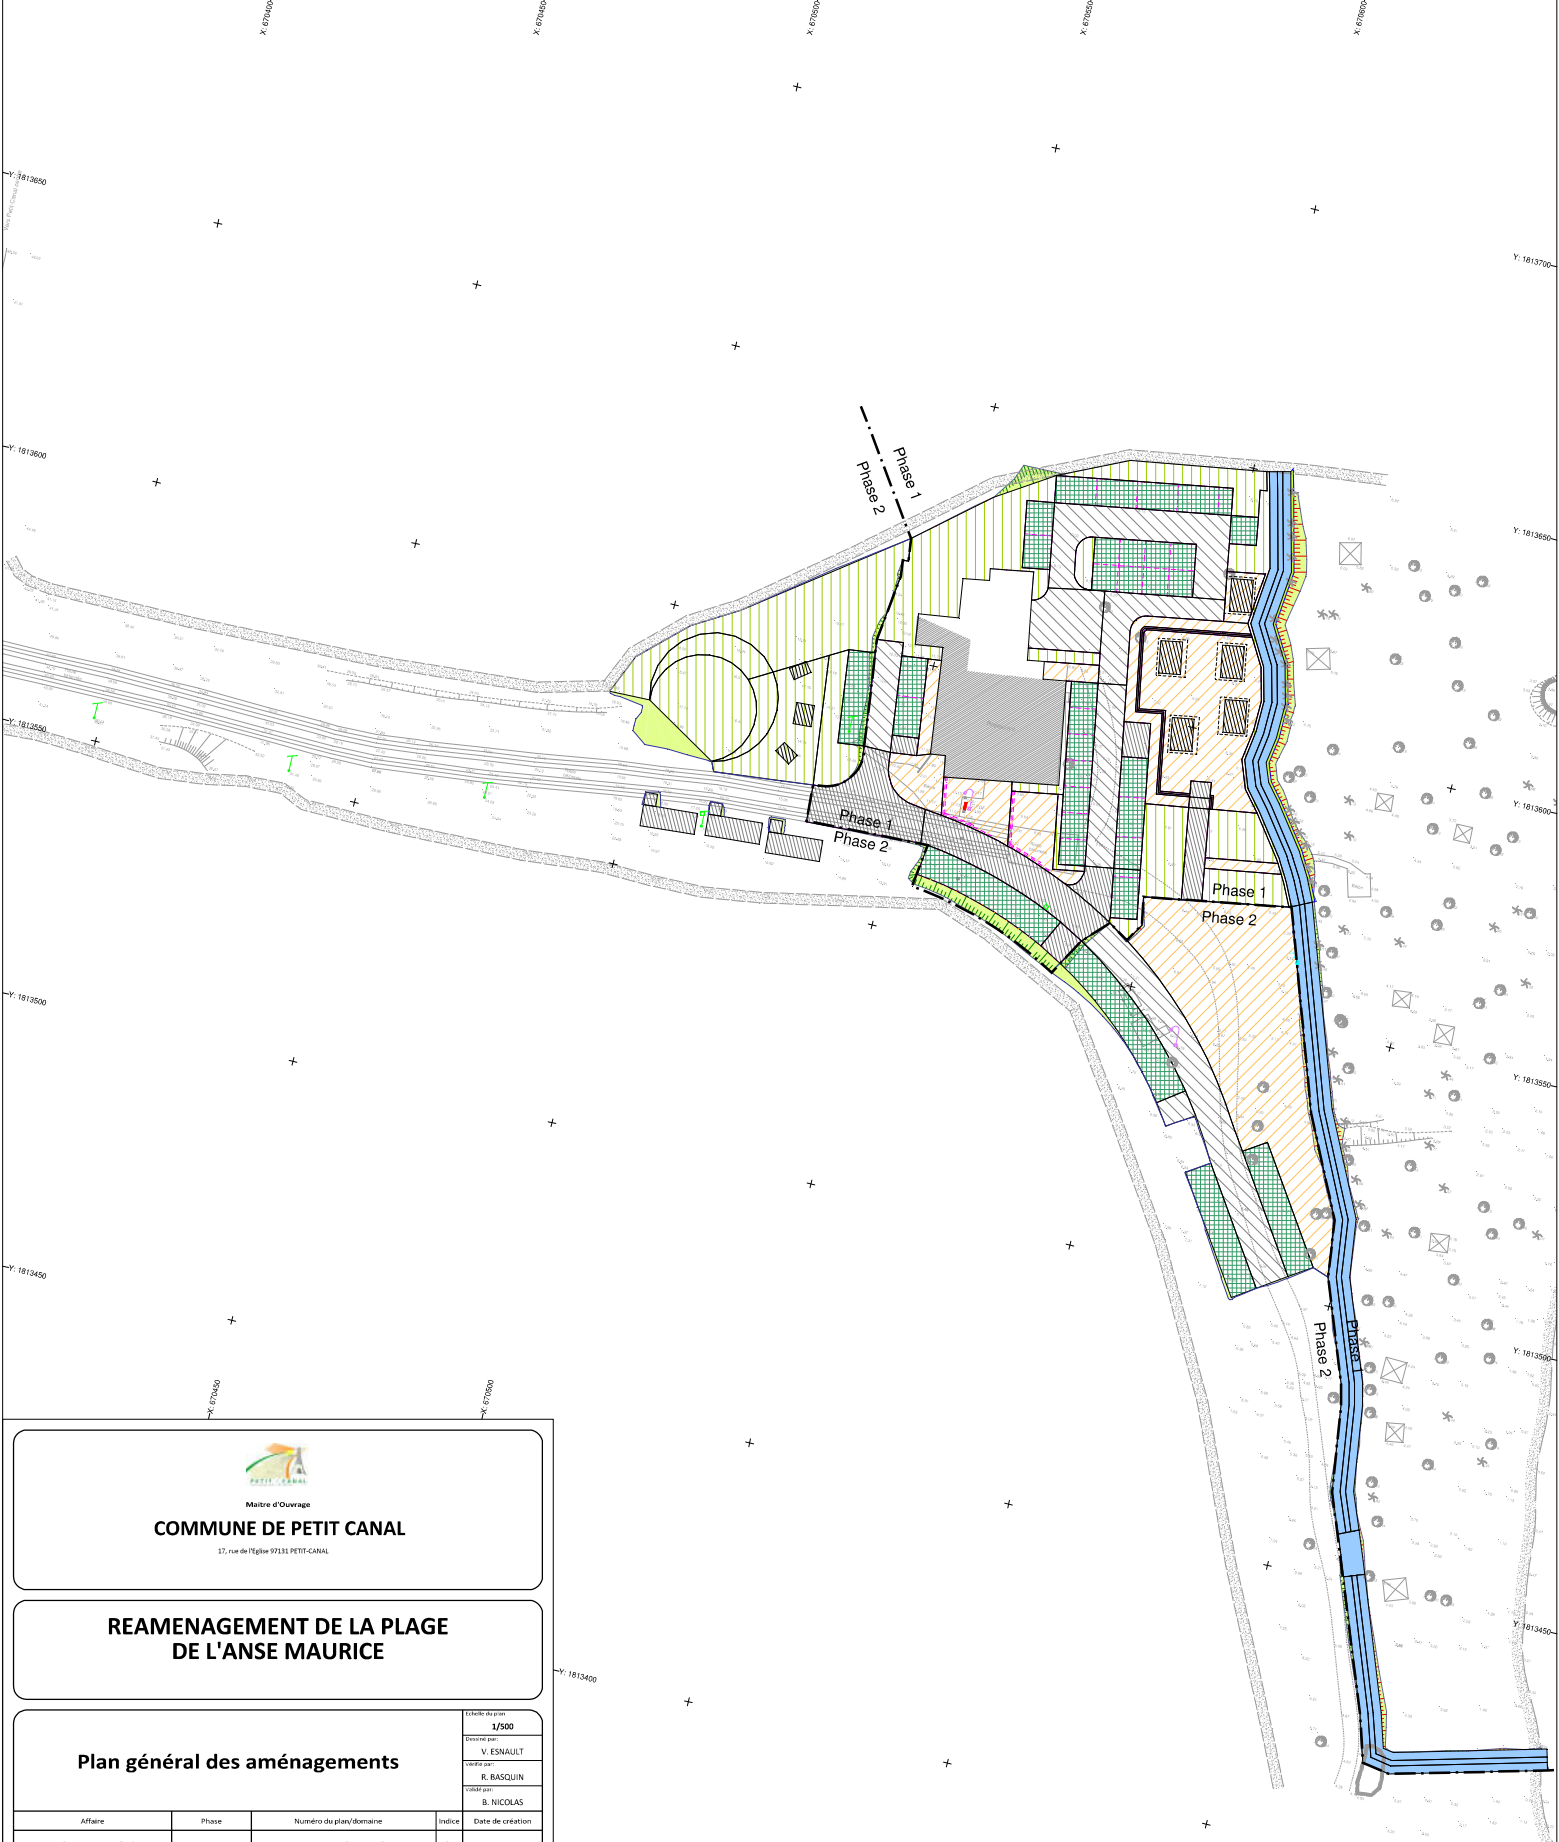

COMMUNE DE PETIT CANAL
17, rue de l'Église 97131 PETIT-CANAL

REAMENAGEMENT DE LA PLAGE DE L'ANSE MAURICE

Plan général des aménagements

Échelle du plan: 1/500
 Dessiné par: V. ESNAULT
 Vérifié par: R. BASQUIN
 Validé par: B. NICOLAS

Affaire	Phase	Numéro du plan/domaine	Indice	Date de création
19VVU03	AVP	VR10-PG	0	septembre 2019

BET VRD	ARCHITECTE	BET Environnement
 VIALIS INGENIERIE Tél: 0590 25 21 33 Fax: 0590 35 33 24 Email: bvialis@vialis-ingenierie.com Centre d'offices de Colin ZAC de COLIN 97170 PETIT BOURG	 GENARCHI Tél: 0590 89 70 70 Fax: 0590 86 34 86 Email: genarchi@genarchi.com 59, rue Achille René Boinneuf 1er étage 97110 PCINTE A FIRE	 CARAIBES ENVIRONNEMENT Tél: 0590 94 45 93 Email: carenv.de@enviro.net.fr La Retraite 97122 BAIE MAHAULT

Légende



- Noue paysagère
- Espace vert
- Parking en evergreen
- Trottoir en sable stabilisé
- Voirie béton
- Voirie bicouche
- Surlargeur
- Talus

INDICES ET DATES	OBSERVATIONS	REDACTEUR	N° V	VERIFICATEUR	APPROBATEUR	DEFINITEUR/MOD	APPROBATEUR/MOD
D 20/09/2019	Première diffusion	V. ESNAULT	1	B. NICOLAS	B. NICOLAS		
A							
B							
C							
D							
E							



Annexe 5 : Plan des abords du projet

Plan des abords du projet d'aménagement de l'Anse Maurice, sur la commune de Petit-Canal

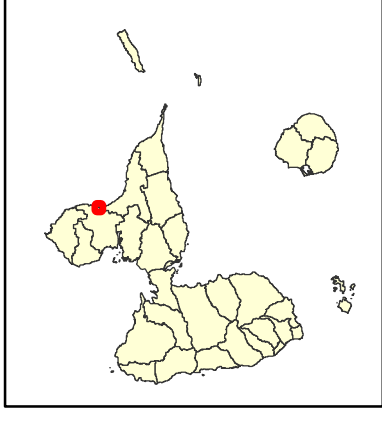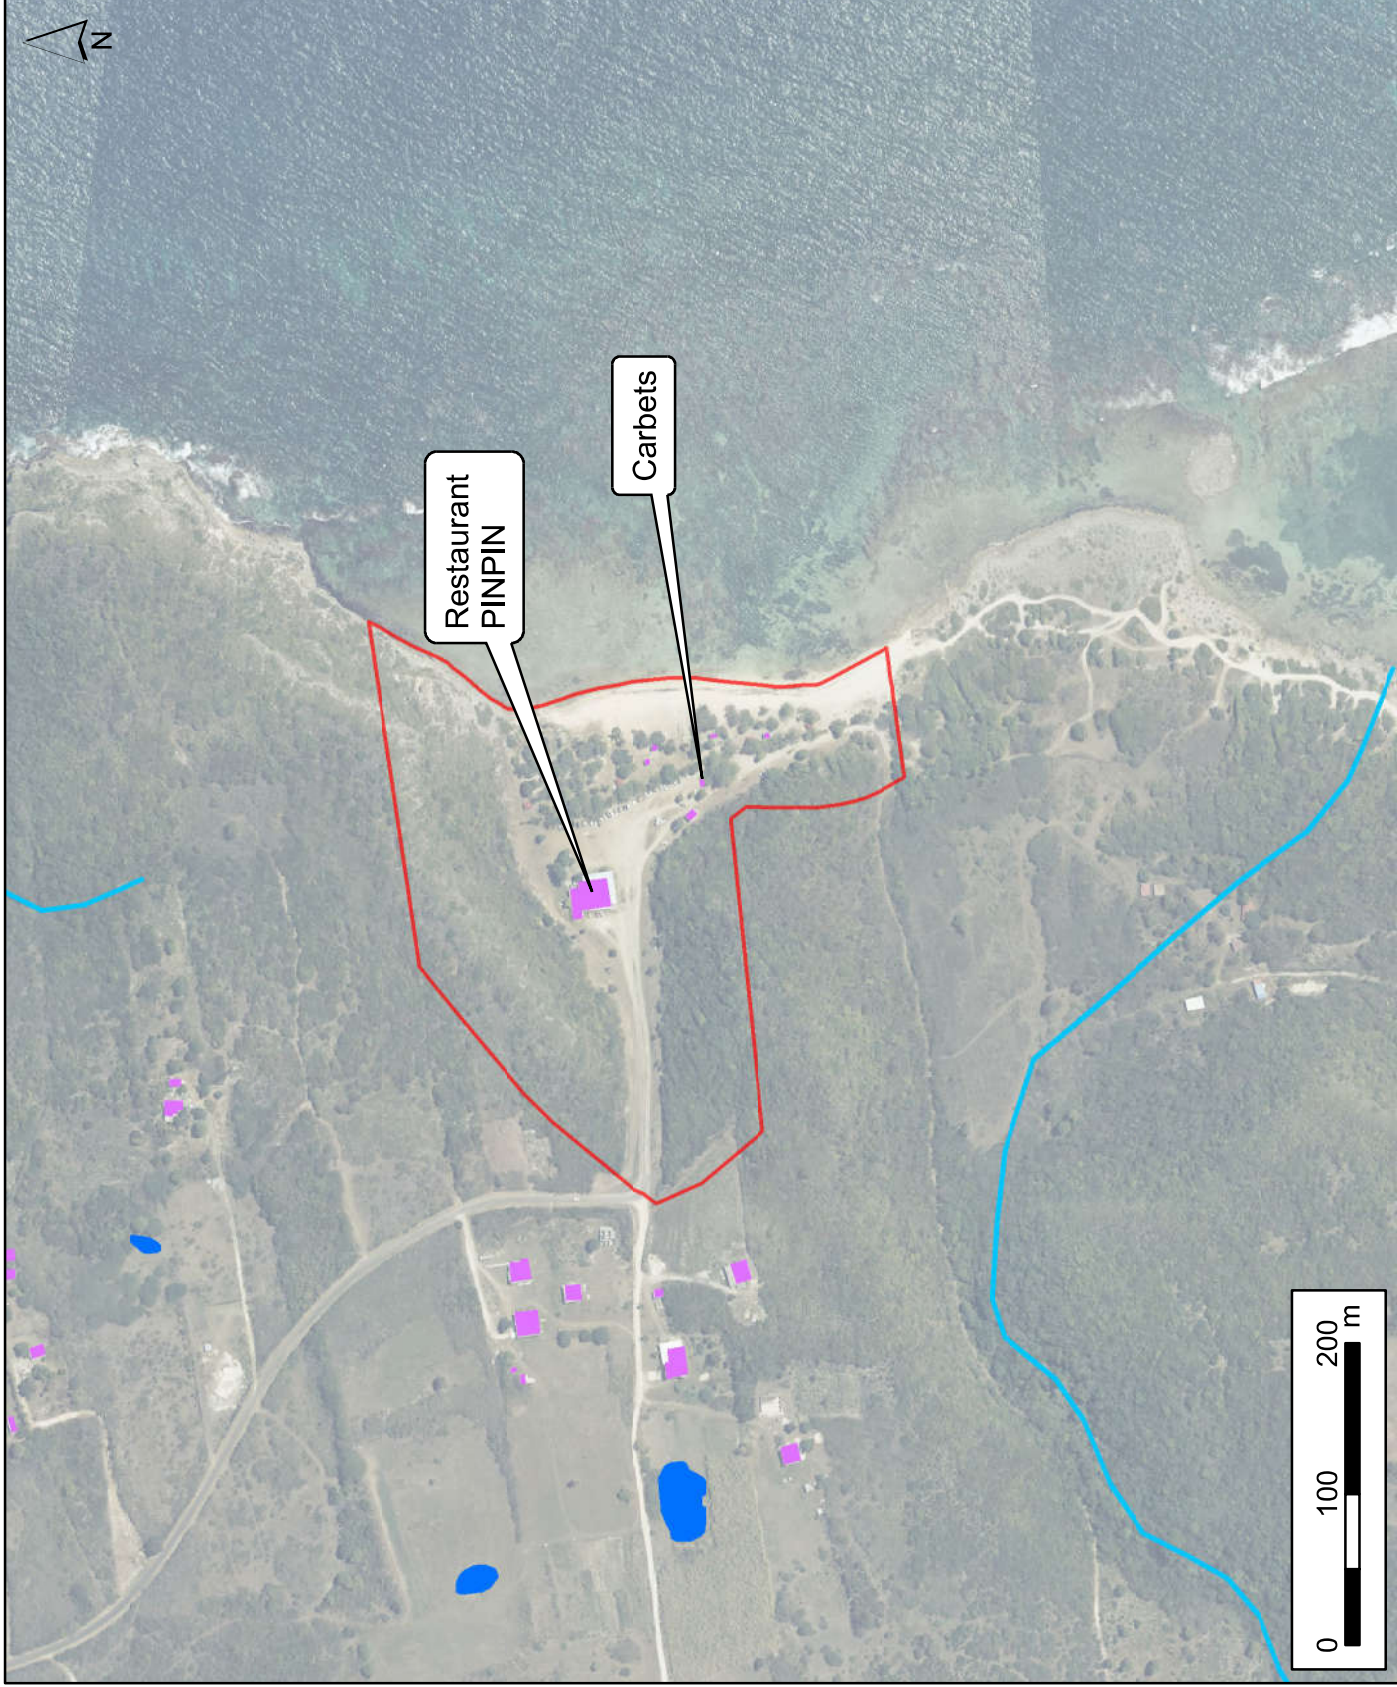

Légende

- Parcelles de projet
- Cours d'eau
- Mares
- Bâti




Echelle 1:5 000

Source des données: IGN,
BD PARCELLAIRE 2019, BD TOPO
2011
Réalisation: Caraïbes Environment
Développement - 20/09/2019



Annexe 6 : Zonages du patrimoine naturel et culturel

Plan des zonages de patrimoine naturel et culturel autour du projet d'aménagement de l'Anse Maurice

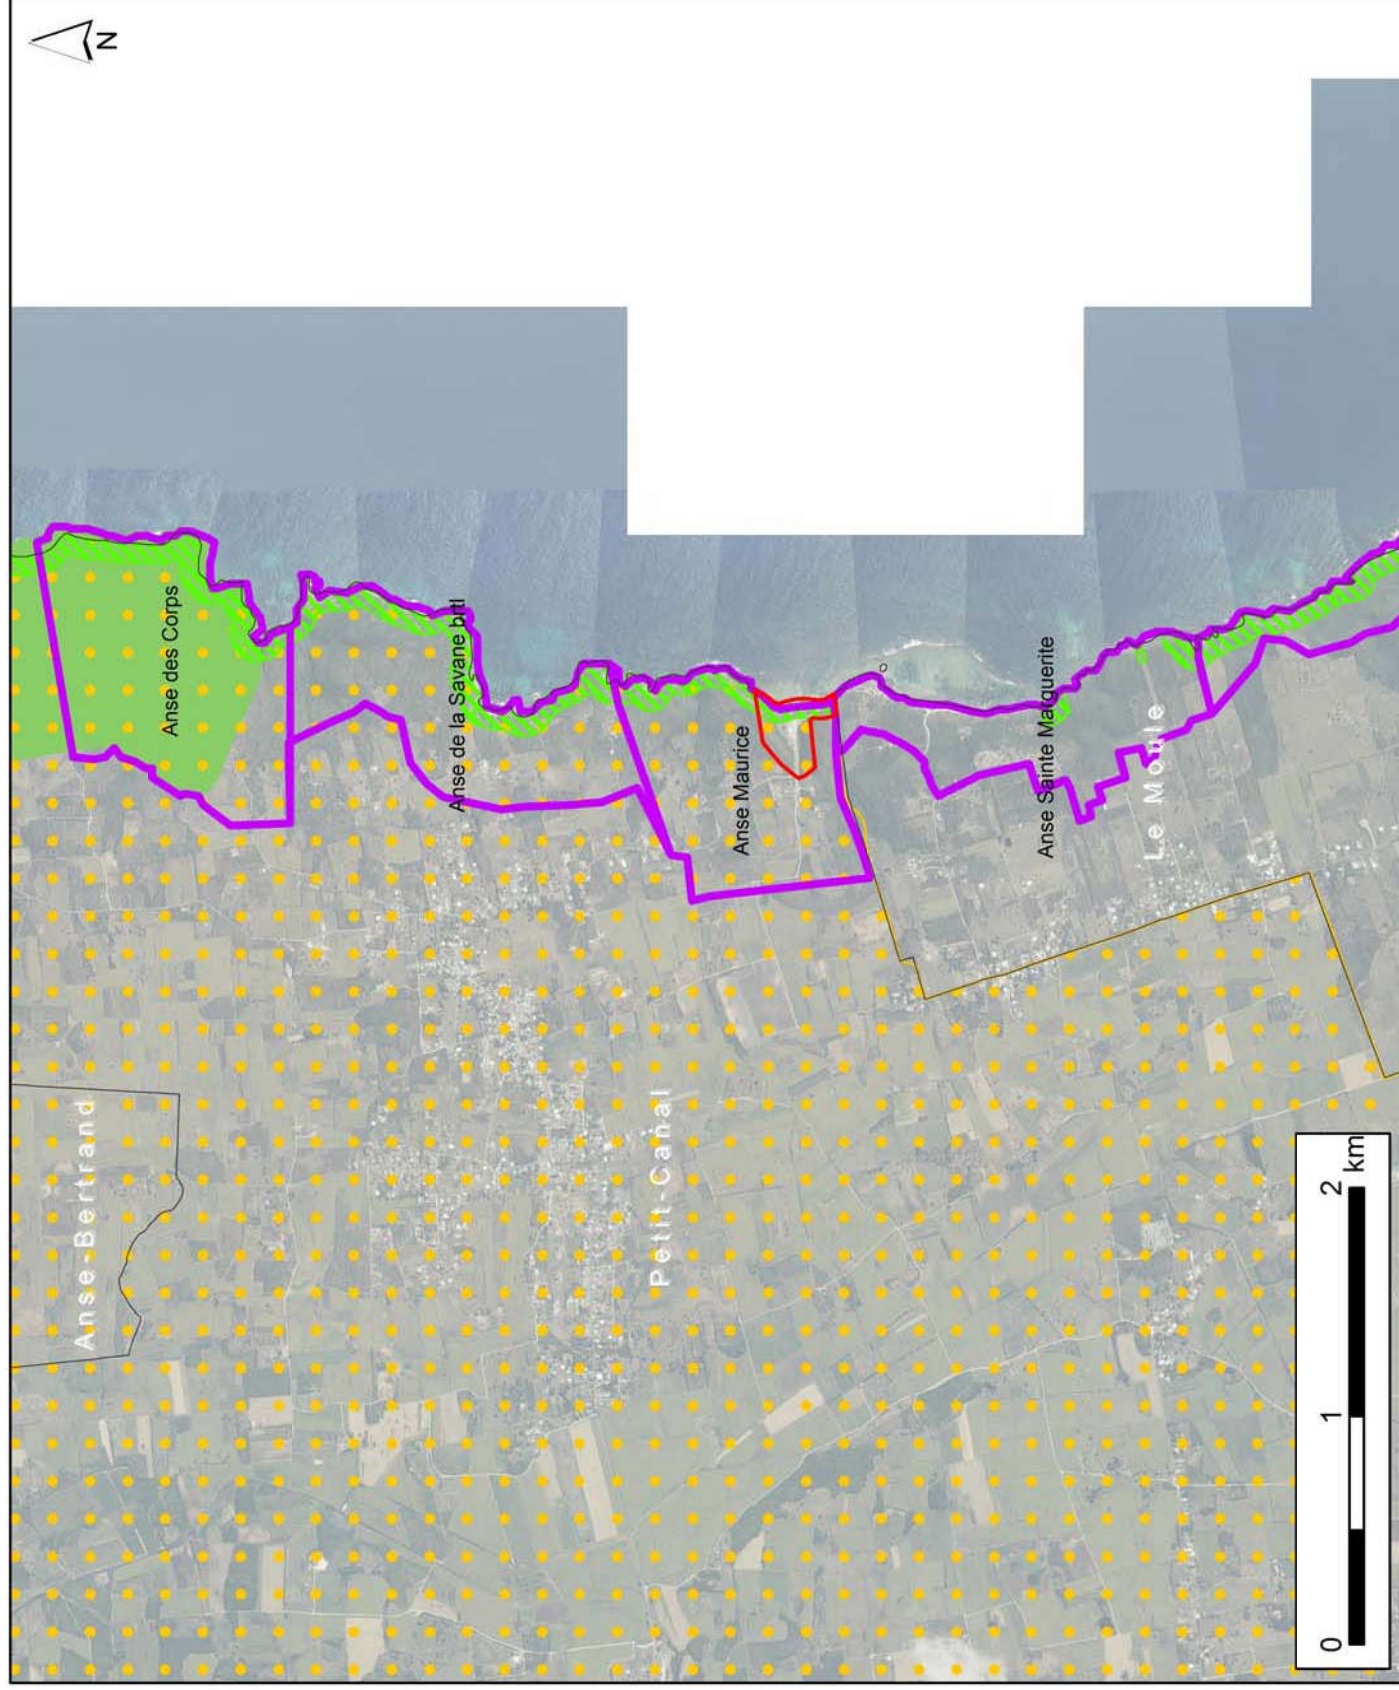

Légende

- Parcelles de projet
- ZNIEFF Terrestre
- Forêt du Littoral
- Aire d'adhésion du PNG et Réserve de Biosphère
- Espaces Remarquables du Littoral
- Limites communales




Echelle 1:33 000

Source des données: IGN,
BD PARCELLAIRE 2019, BD TOPO
2011
Réalisation: Caraïbes Environnement
Développement - 20/09/2019



Annexe 7 : Zonages liés au PPRN

Plan de prévention de risques naturels de la ville de Petit-Canal aux abords de Petit-Canal

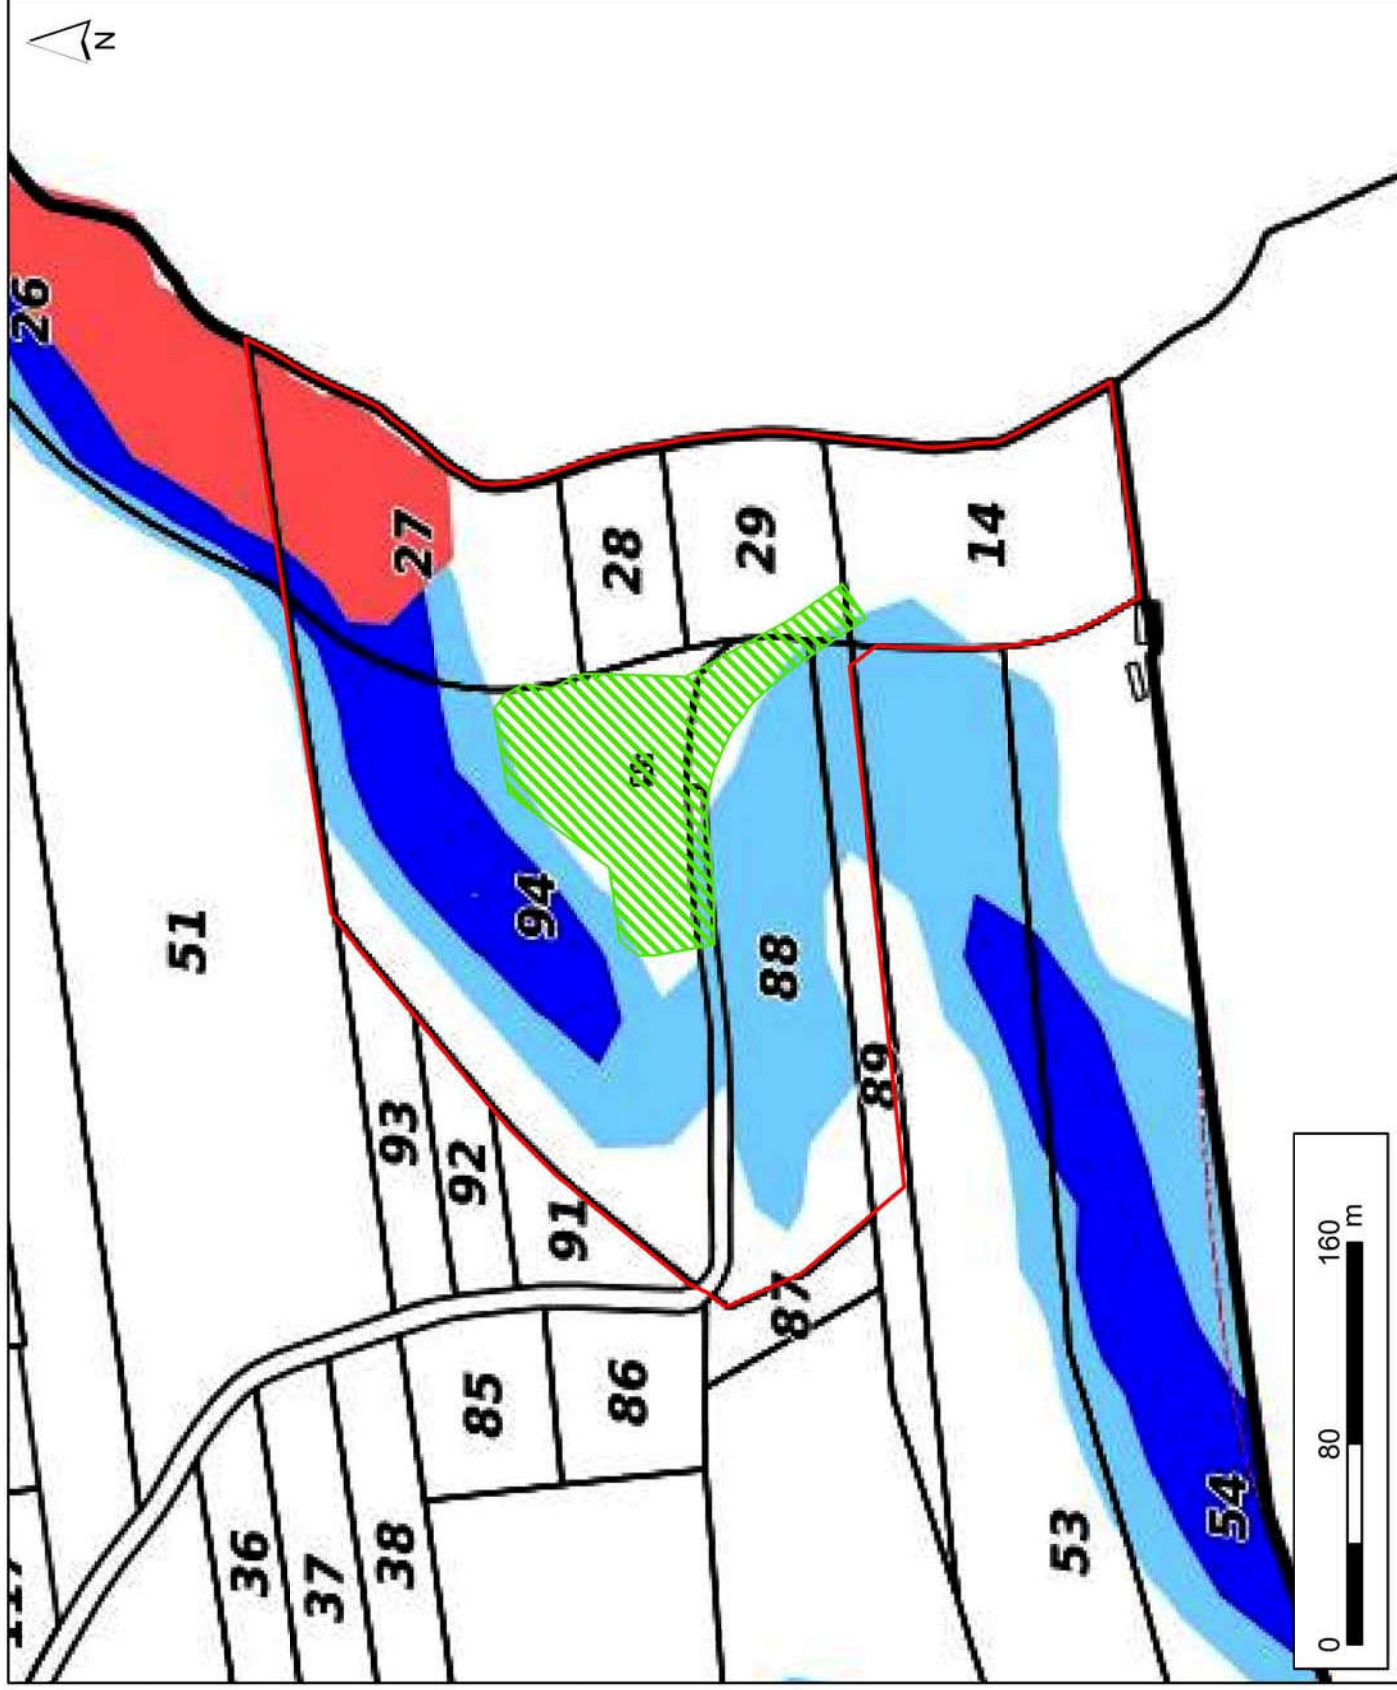

Légende

- Parcels de projet
- Périmètre des aménagements
- Zone soumise à opération d'aménagement préalable
- Zone soumise à prescriptions individuelles et collectives
- Zone soumise à prescriptions individuelles particulières
- Zone soumise aux dispositions communes à l'ensemble du territoire
- Aléa mouvement de terrain fort



Echelle 1:3 000

Source des données: IGN,
BD PARCELLAIRE 2019, BD TOPO
2011, <http://pprm971guadeloupe.fr>
Réalisation: Caraïbes Environnement
Développement - 20/09/2019