Plan de situation du projet

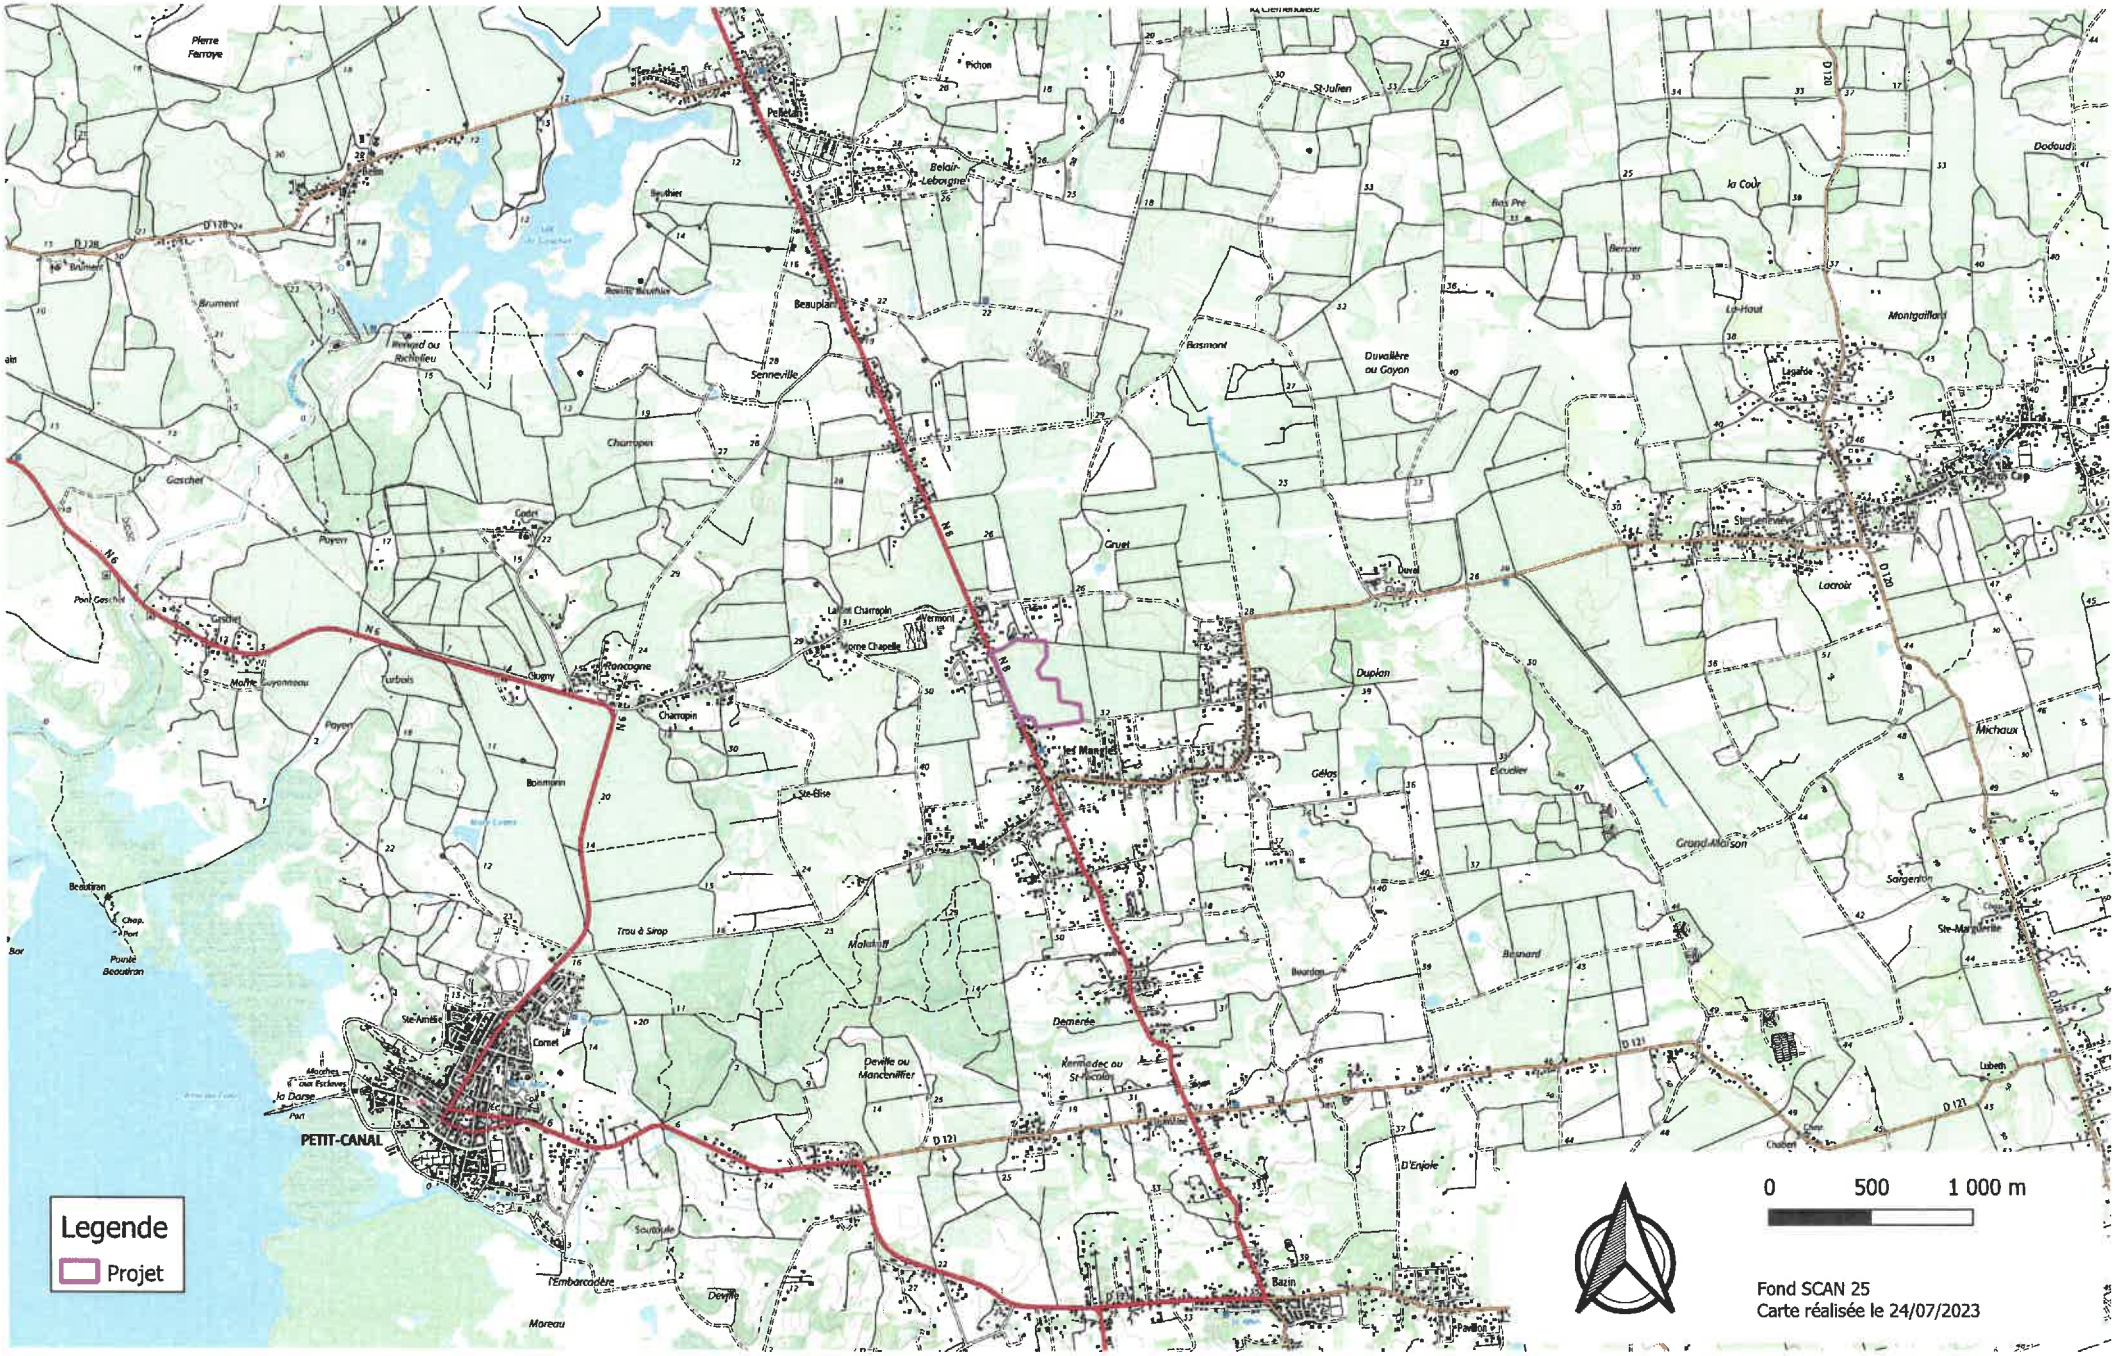

Figure 67 : Emplacement des prises de vue

Source : Caraïbes Paysages 2017

Figure 68 : Panorama 1 de la zone d'étude

Source : Caraïbes Paysages 2017

Figure 69 : Panorama 2 de la zone d'étude

Source : Caraïbes Paysages 2017

Figure 70 : Panorama 3 de la zone d'étude

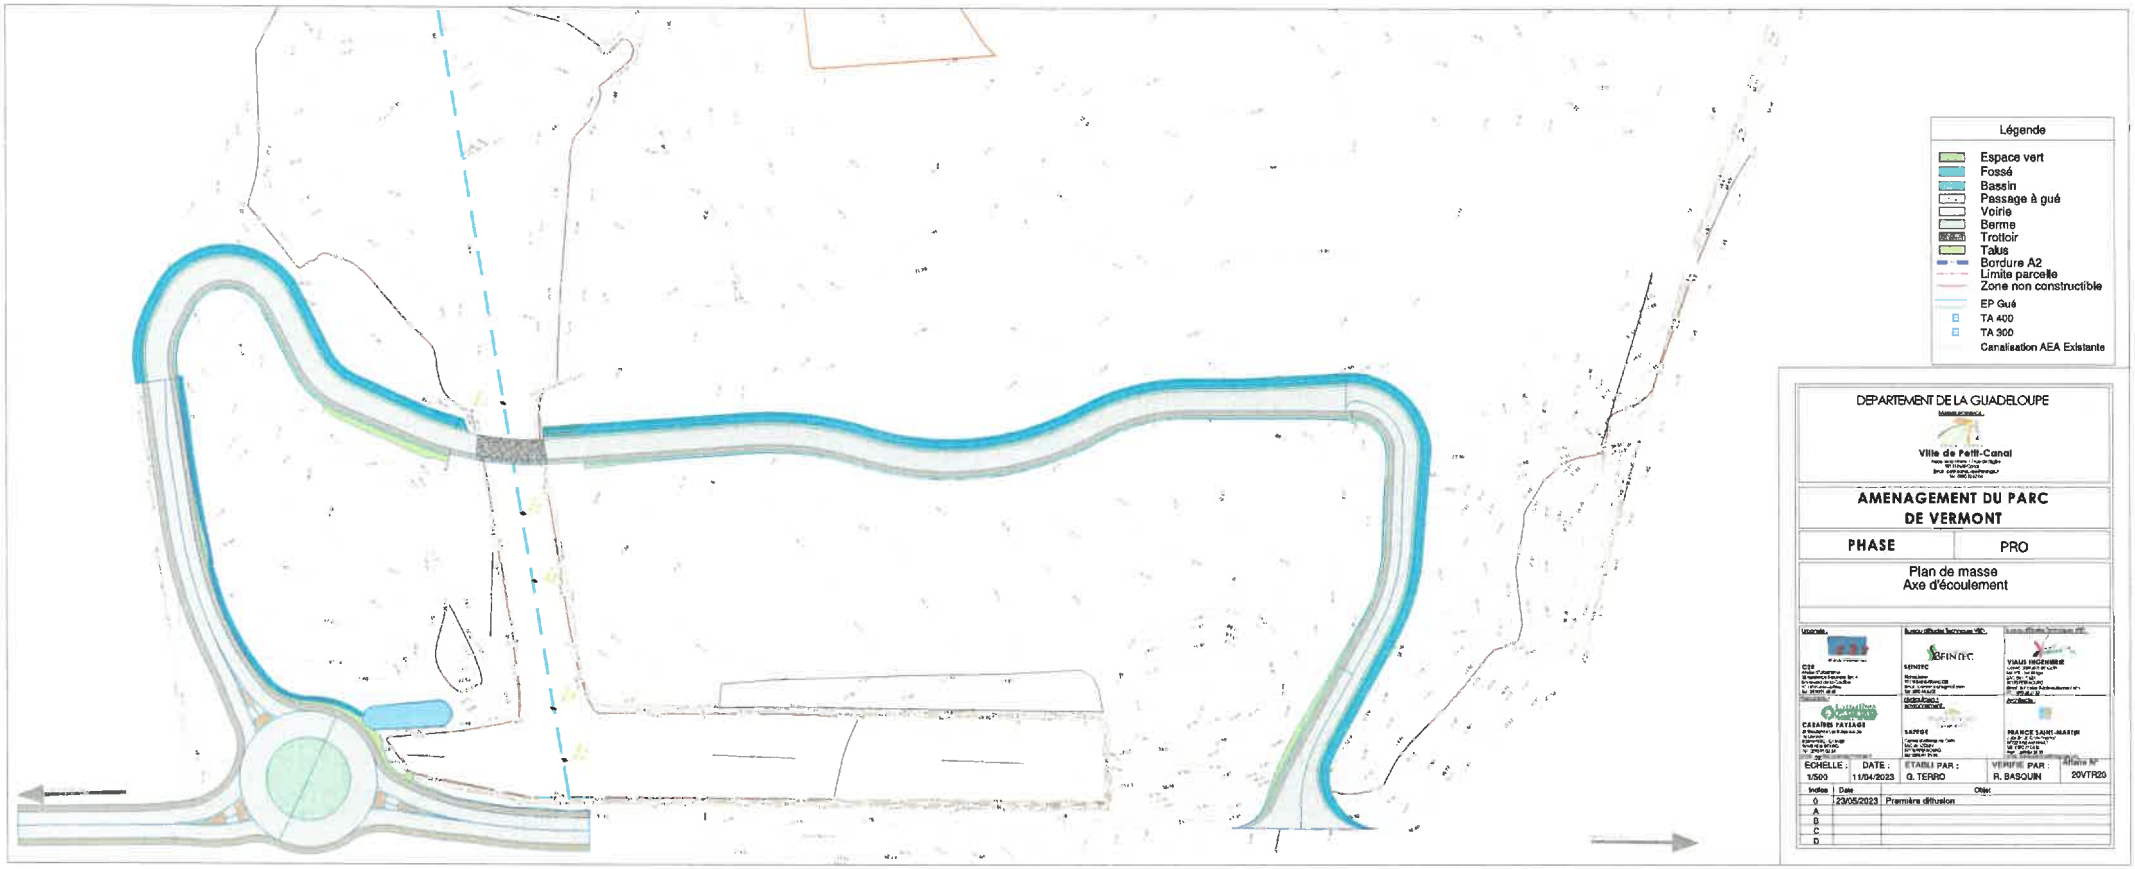

DEPARTEMENT DE LA GUADELOUPE

Ville de Petit-Canal

AMENAGEMENT DU PARC DE VERMONT

PHASE PRO

Plan de masse
Axe d'écoulement

ECHELLE :	DATE :	ETABLI PAR :	VERIFIE PAR	Affaire N°
1/500	11/04/2023	G. TERRO	R. BASQUIN	20VTR20

Indice	Date	Objet
0	23/05/2023	Première diffusion
A		
B		
C		
D		

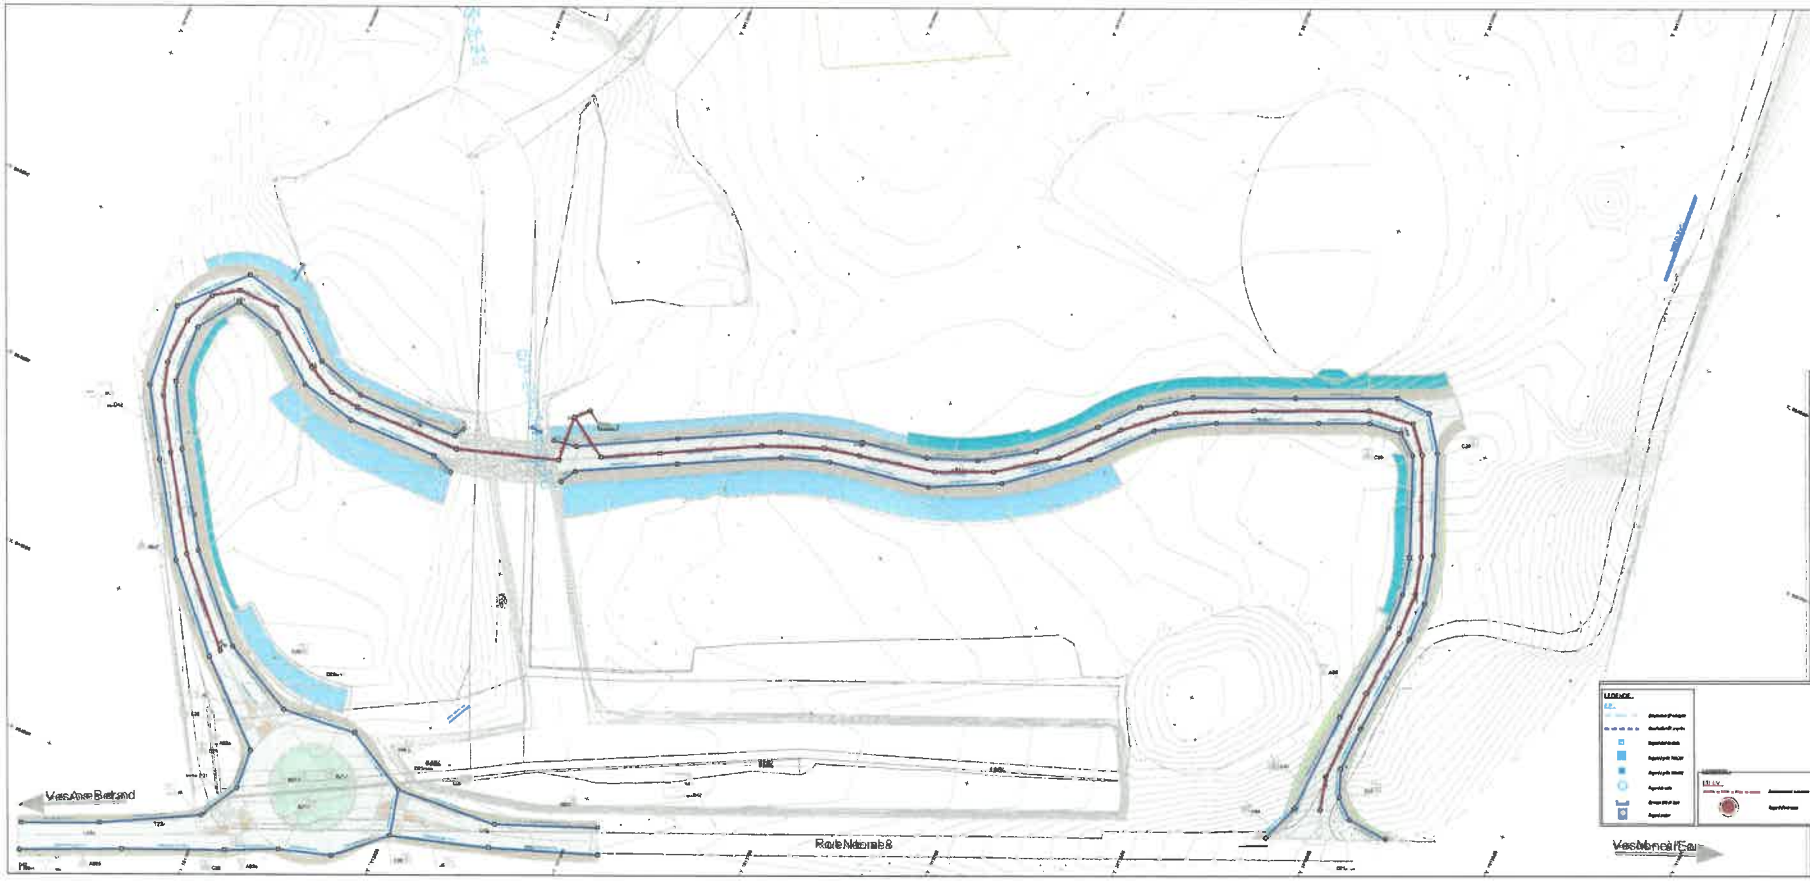

DEPARTEMENT DE LA GUADELOUPE

Ville de Petit-Canal

AMENAGEMENT DU PARC DE VERMONT

PHASE	PRO

Reseaux EP EU

VR3-4

ECHELLE :	DATE :	ETABLI PAR :	VERIFIE PAR :	Affaire N°
1/500	25/01/2024	J.SOUTENARE	R.SITCHARN	20VTR20

Indice	Date	Objet
0	25/01/2024	
A		
B		
C		
D		

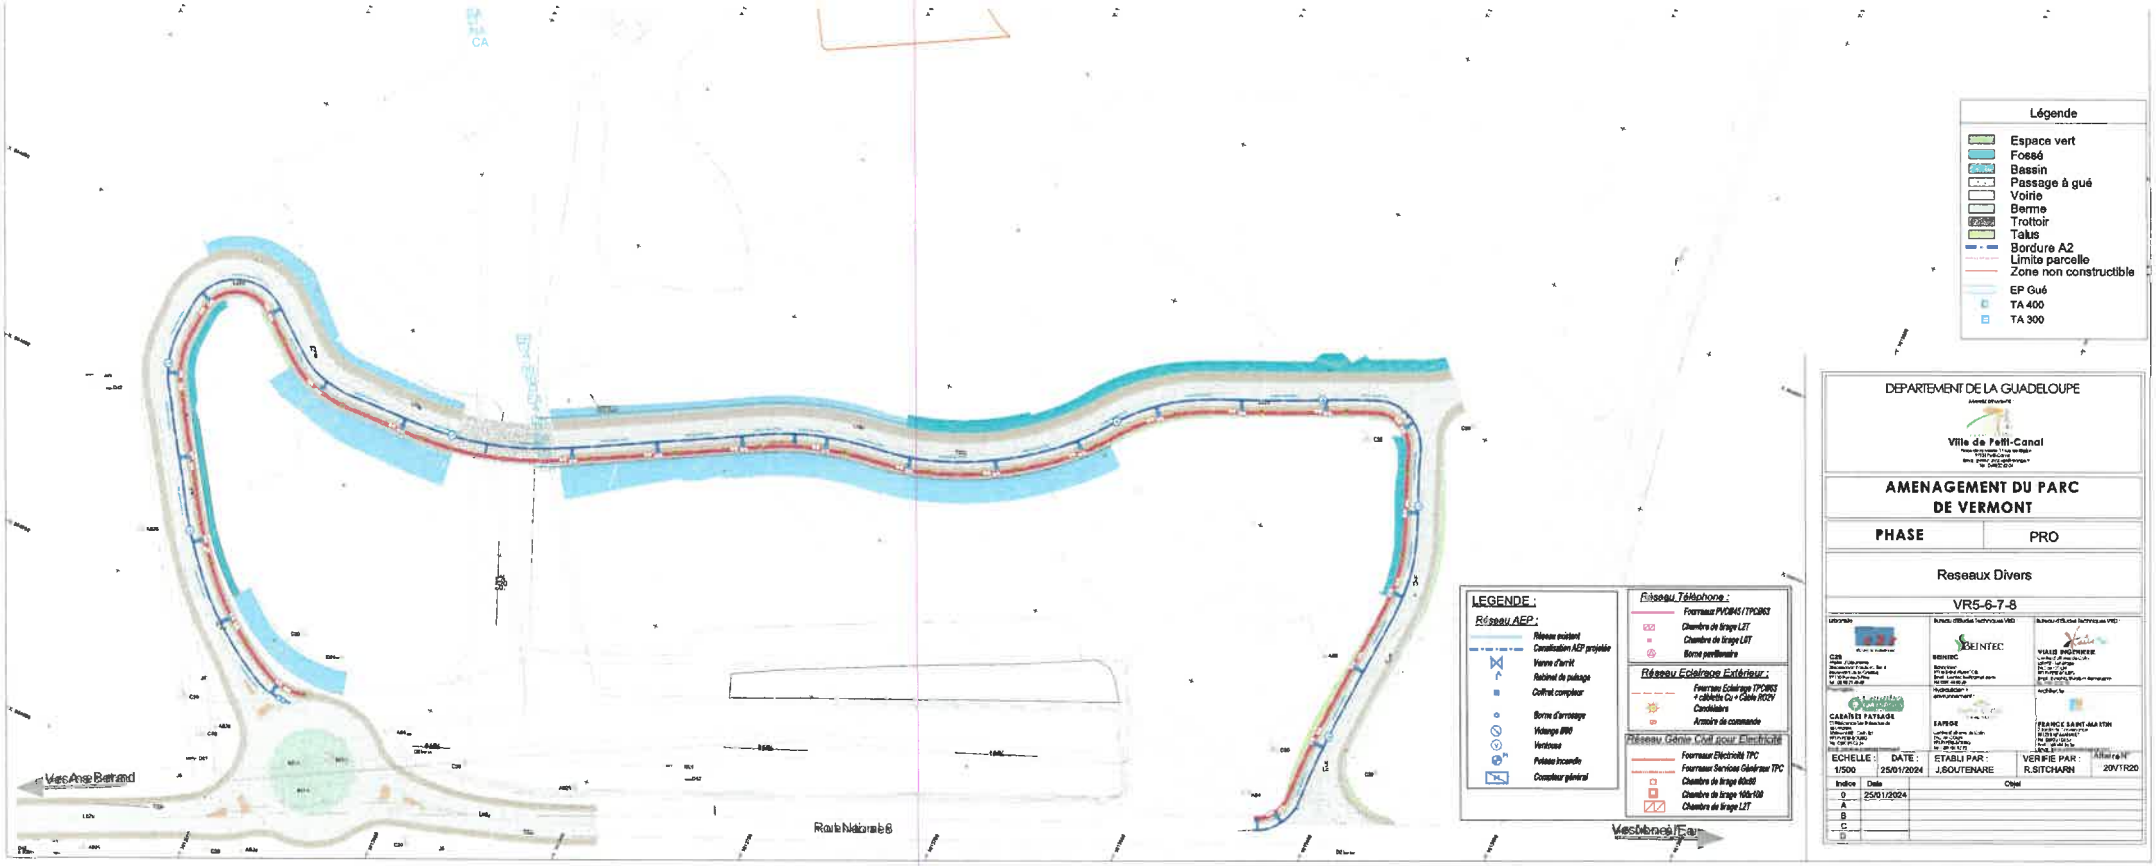

Légende

- Espace vert
- Fossé
- Bassin
- Passage à gué
- Voirie
- Berme
- Trottoir
- Talus
- Bordure A2
- Limite parcelle
- Zone non constructible
- EP Gué
- TA 400
- TA 300

LEGENDE :

Réseau AEP :

- Réseau existant
- Canalisation AEP projetée
- Vanne d'arrêt
- Ventouse
- Poteau incendie
- Compteur général

Réseau Téléphone :

- Fourreaux PVC Ø45 / TPC Ø63
- Chambre de tirage L2T
- Chambre de tirage L3T
- Borne parterre

Réseau Eclairage Extérieur :

- Fourreau Eclairage TPC Ø63 + câblette Cu + Câble R02V
- Candélabre
- Armoire de commande

Réseau Génie Civil pour Electricité

- Fourreaux Electricité TPC
- Fourreaux Services Généraux TPC
- Chambre de tirage 60x60
- Chambre de tirage 100x100
- Chambre de tirage L2T

DEPARTEMENT DE LA GUADELOUPE

Ville de Petit-Canal

AMENAGEMENT DU PARC DE VERMONT

PHASE	PRO

Reseaux Divers

VR5-6-7-8

BEINTEC

CABINET PATRAGE

EXPERE

FRANCE SAINT-MARTIN

ECHELLE :	DATE :	ETABLI PAR :	VERIFIE PAR :	Affaire N°
1/500	25/01/2024	J.BOUTENARE	R.SITCHARN	20VTR20

Indice	Date	Objet
0	25/01/2024	
A		
B		
C		
D		