


Commune de GRAND BOURG

Habitation la Chapelle
Propriété des Héritiers LAZARRE PIERROT


PLAN DE BORNAGE

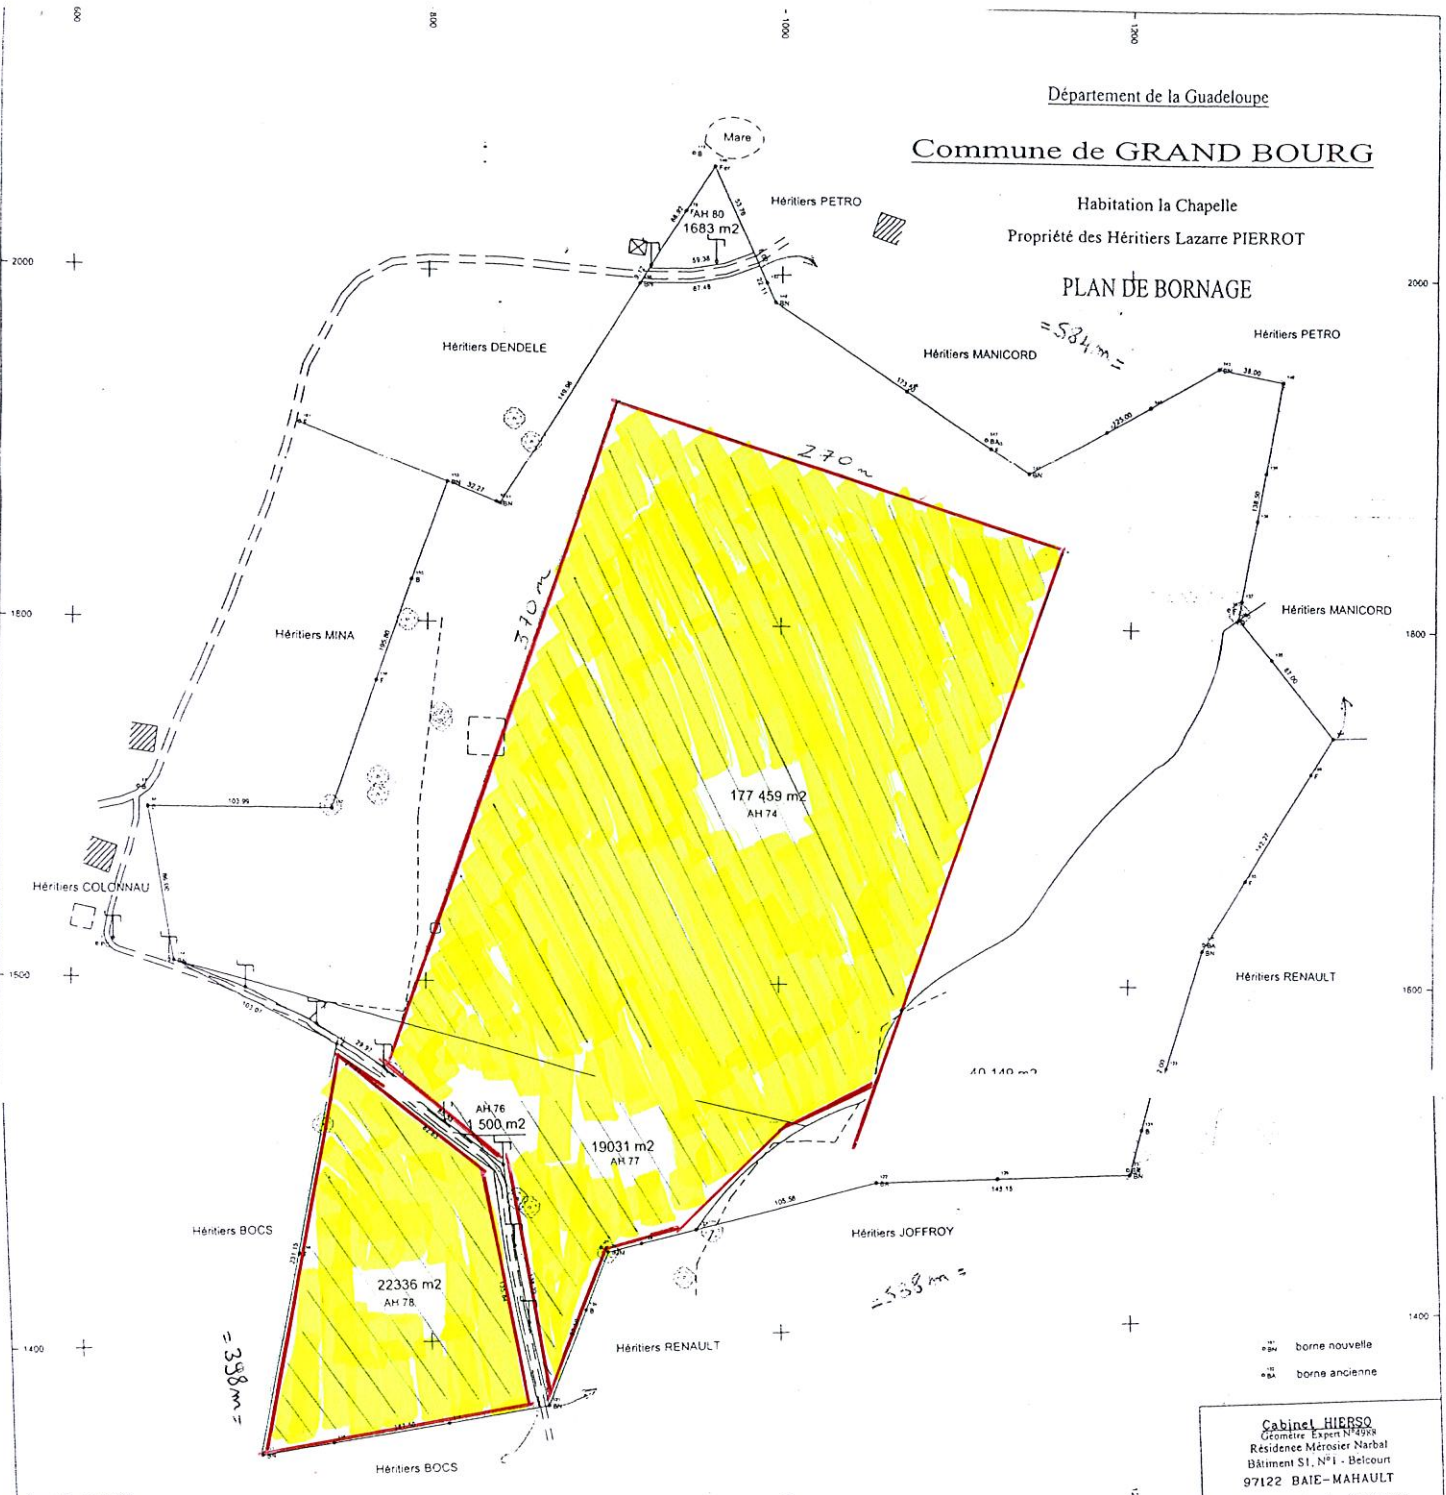

Parcelle cadastrée

C 659 Ref 090504 Echelle 1/3000 Octobre 2006

Cabinet HIERSO
Géomètre Expert N°4993
Résidence Métrosier Narbal
Bâtiment S1, N°1 - Belcourt
97122 BAIE-MAHAULT
Tél 0590 26 33 59 Fax 0590 26 42 08

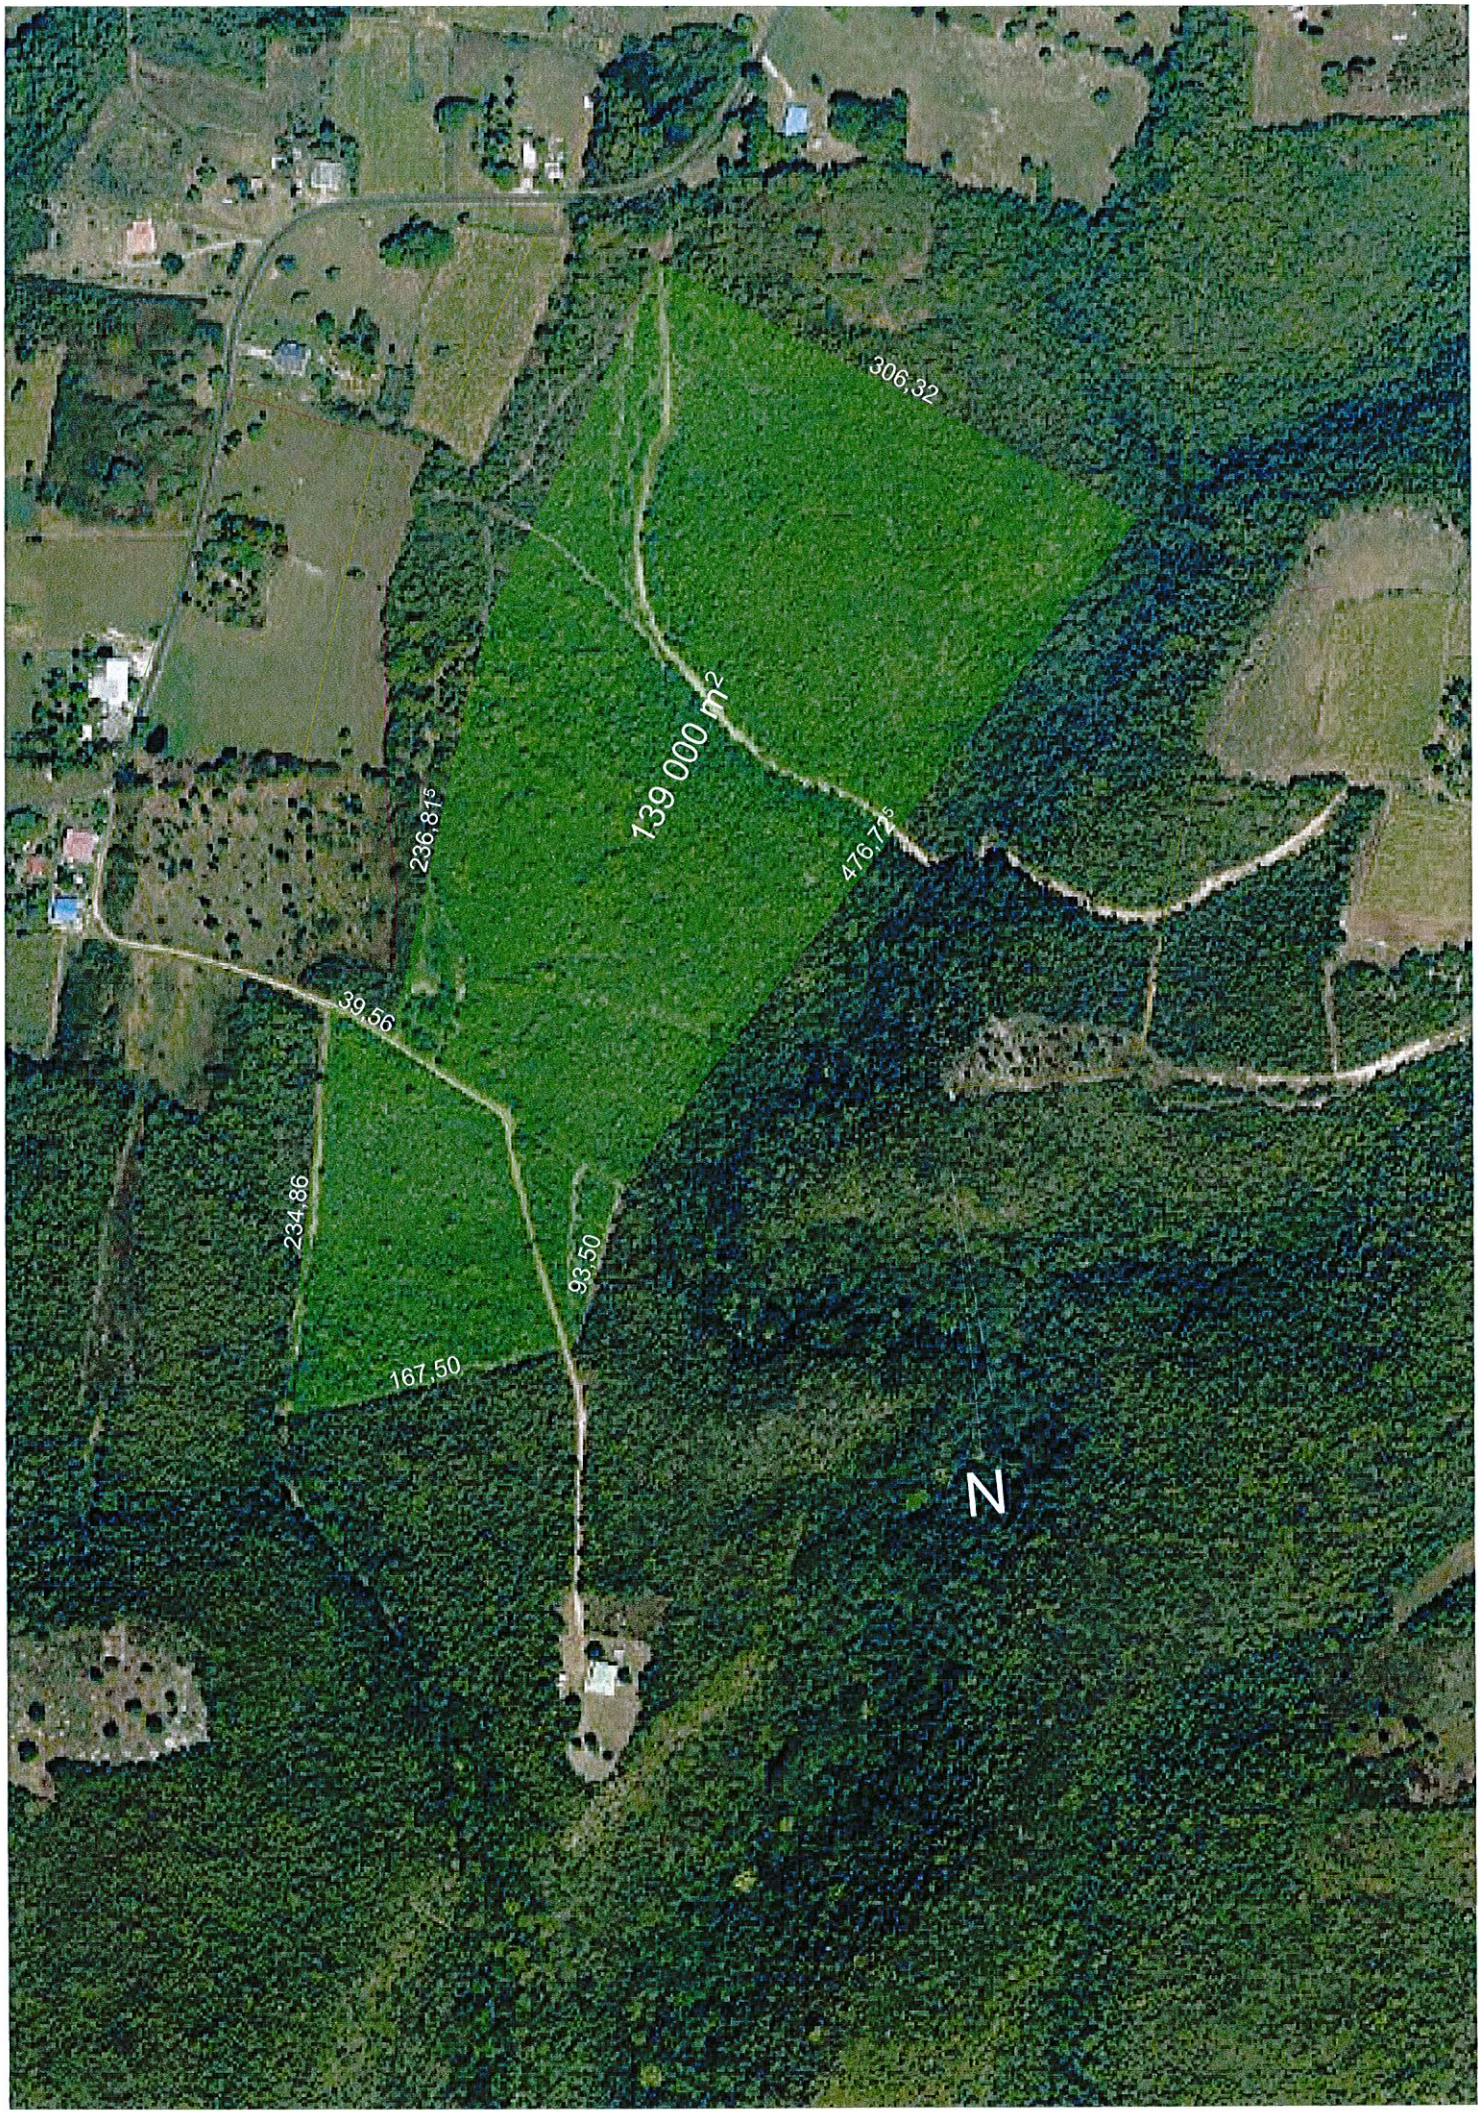

139 000 m²

306.32

236.815

476.725

39.56

234.86


93.50






 
167.50

N

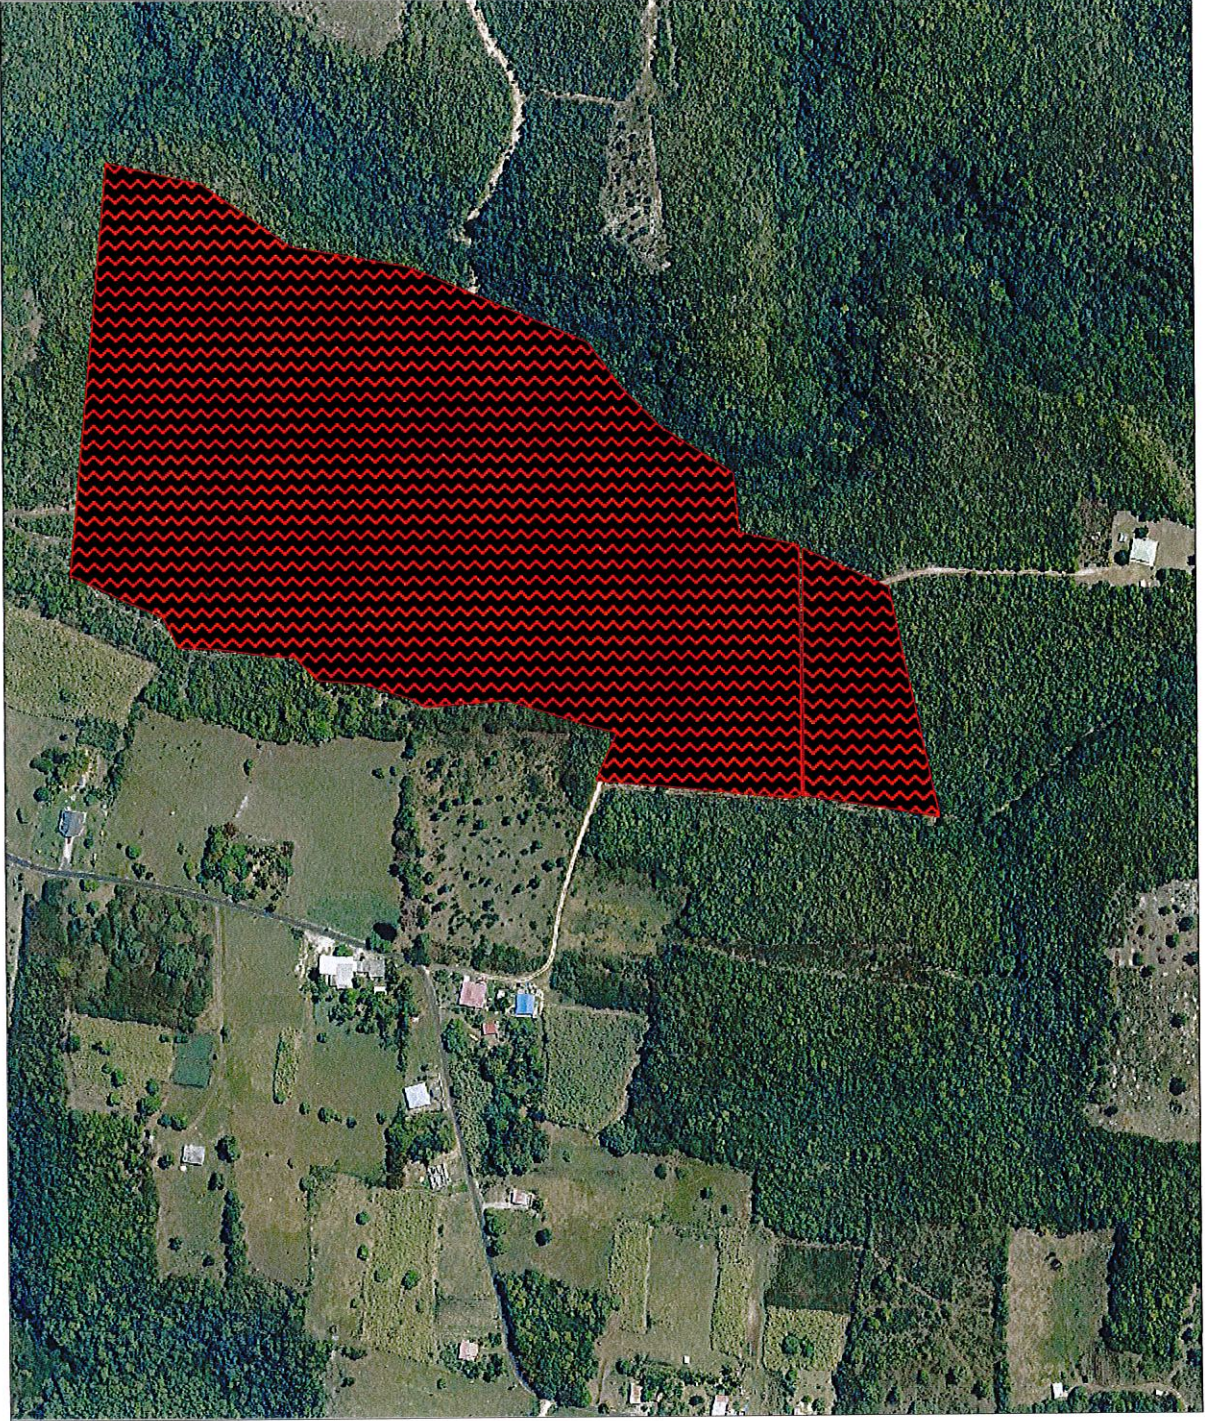Défrichement PIERROT

projet défrichement



-  PIERROT2
-  YY_parcelle_cadastrale
-  YY_sites_c_i
-  Forêts
-  Parcelles forestières
-  H1a Eitiq. sur YY_parcelle_cadastrale

Commentaires
14.00ha



Echelle : 1 : 4865

Auteur : Froidevaux A

27/09/2013

© IGN / ONF : Toute reproduction interdite



016330
Lond
1.3

01 octobre 2013

Longitude: 61° 16' 39.4" O

Latitude: 15° 52' 50.7" N

Altitude: 120 metres



01 octobre 2013

Longitude: 61° 15' 39.7" O

Latitude: 15° 52' 51.4" N

Altitude: 120 metres





01 octobre 2013
Longitude: 61° 15' 39,7" O
Latitude: 15° 52' 51,4" N
Altitude: 120 mètres