


Application du parcellaire cadastral (à titre purement indicatif) ne présumant en rien des limites de propriété telles qu'elles pourraient résulter d'un bornage.

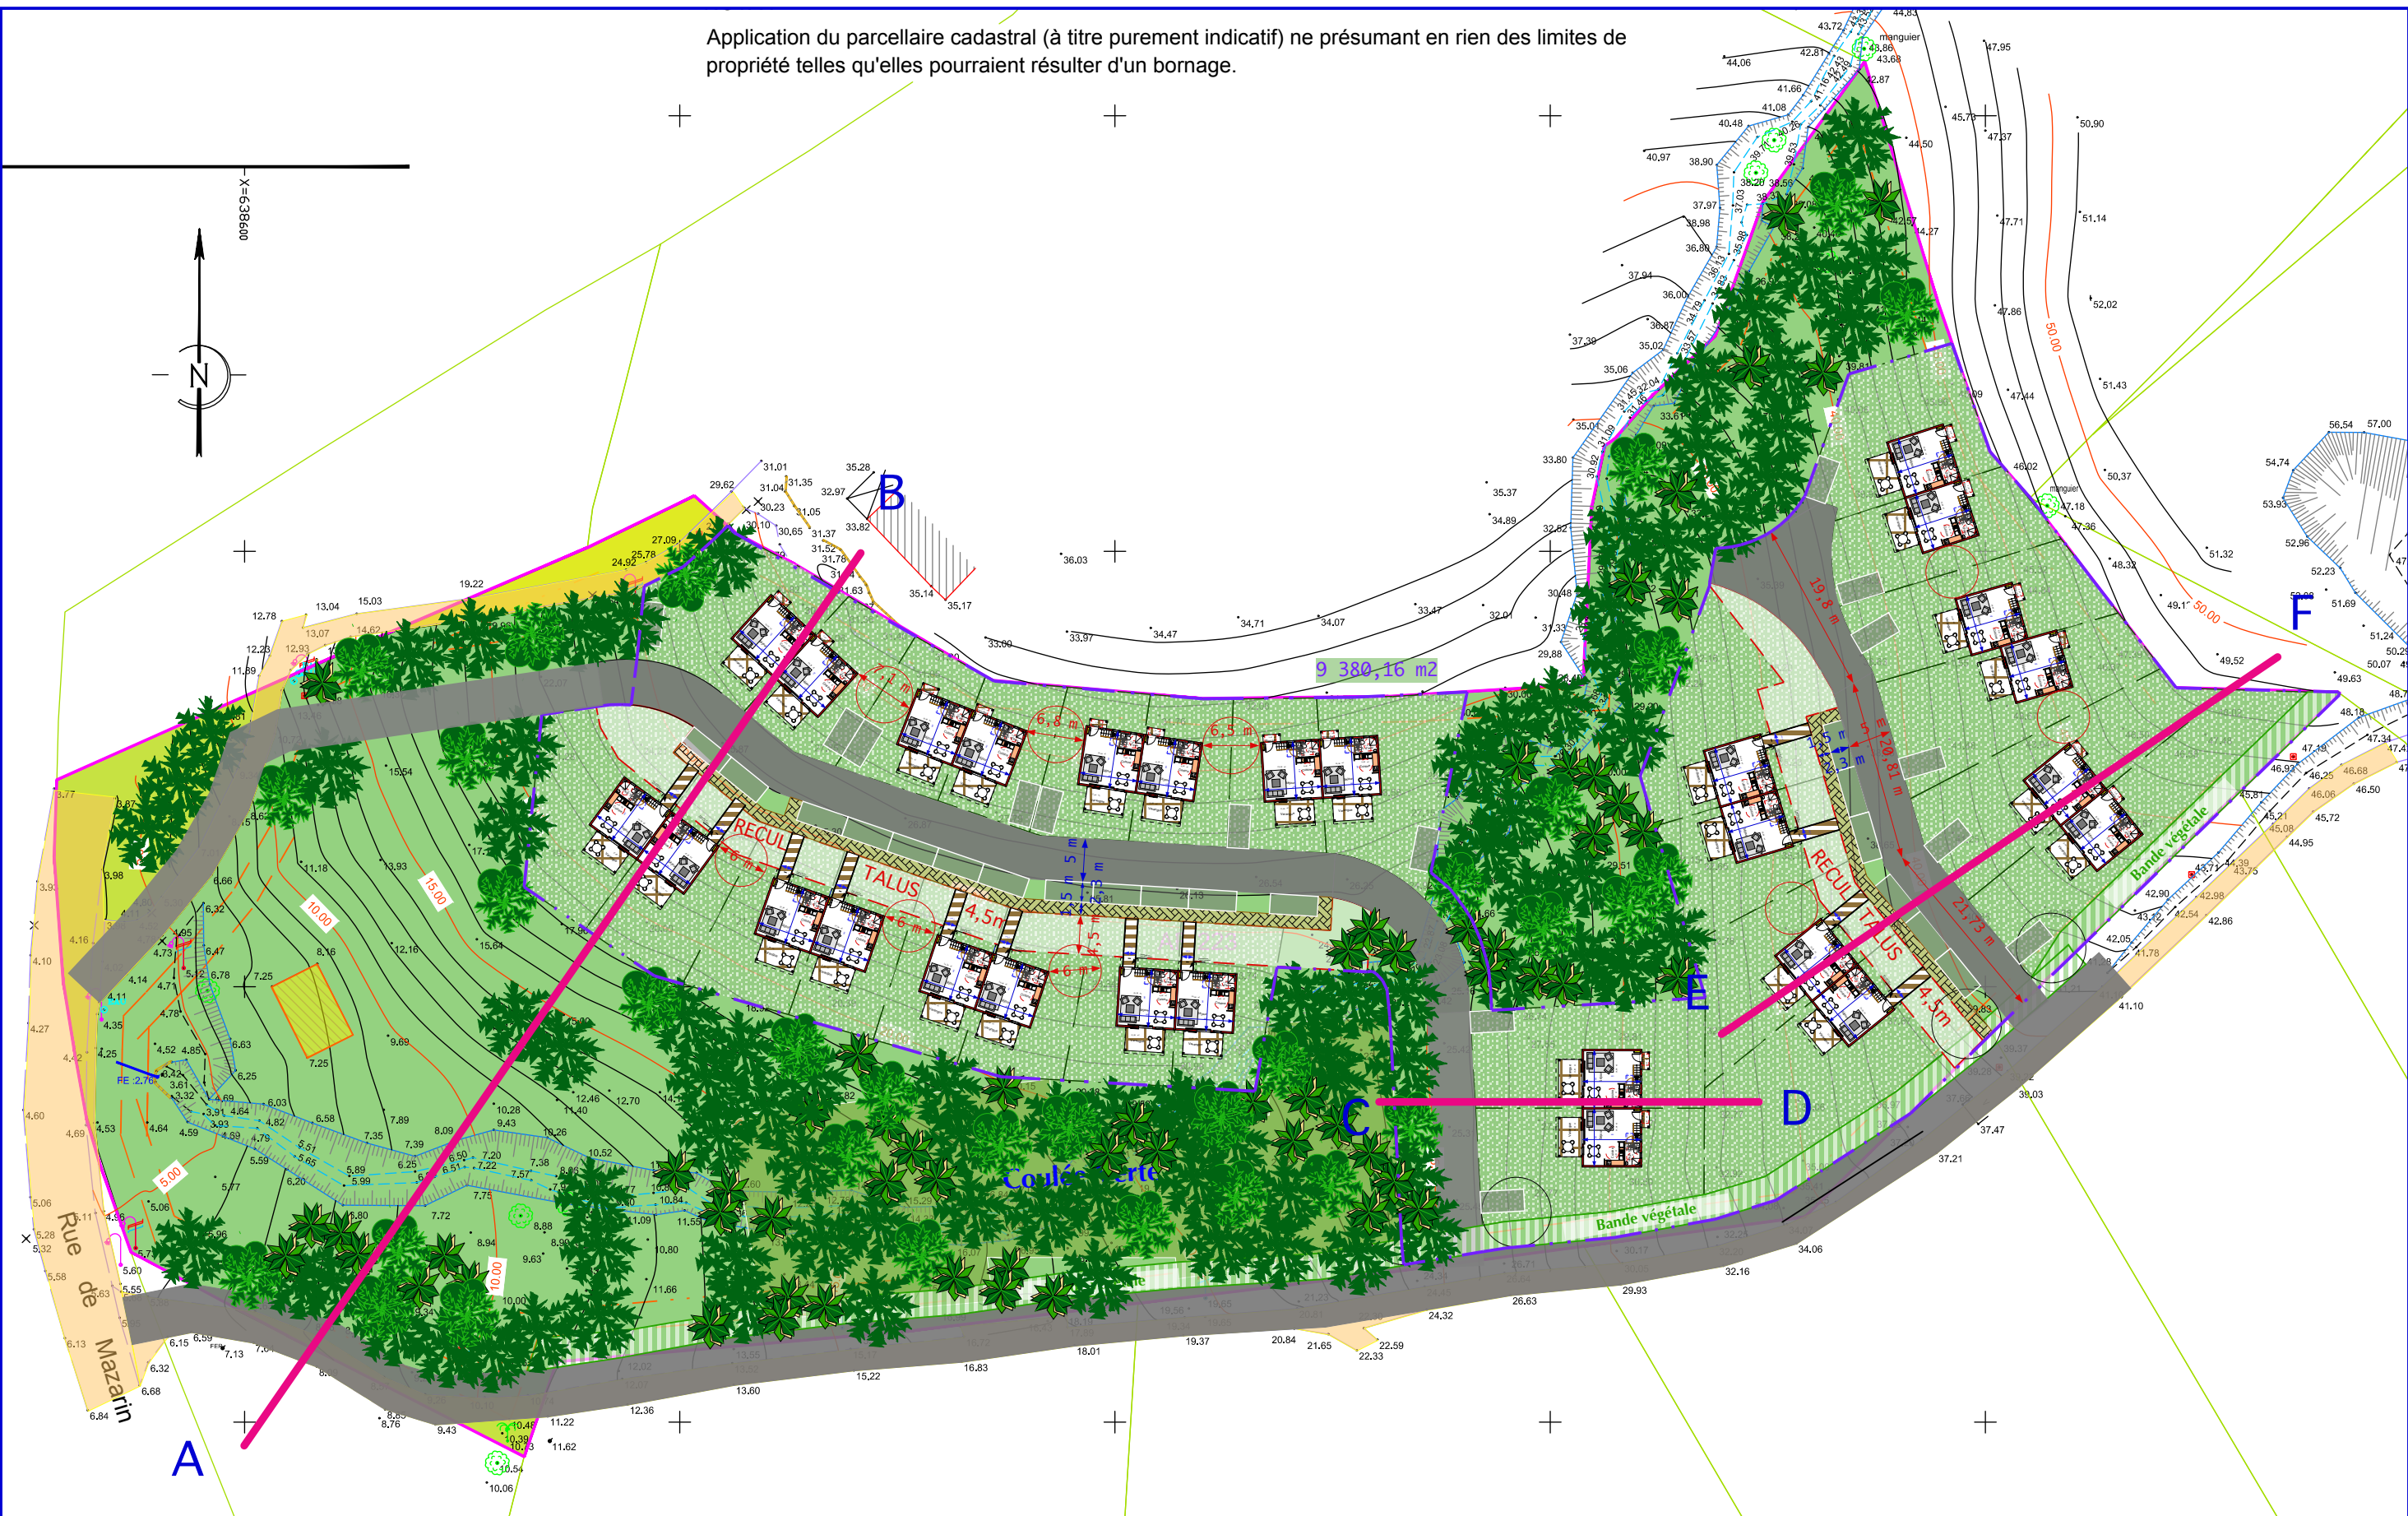

Couleurs
d'Architecture
Céline DEGOULET
Architecte d.p.l.g
Ingénieur INSA

COMMUNE DE VIEUX-FORT - Mazarin - parcelle AB223

PLAN DE MASSE
ESQ 5a - 28villas et 32pkg
AOUT 2017

Ech.: 1/500é
en A3 à 70%