




Schéma Directeur Intercommunal d'Assainissement

Zonage d'Assainissement de Goyave :  
Carte de proposition de zonage d'assainissement



| Indice | Date        | Modifications         | Réalisé par | Vérifié par |
|--------|-------------|-----------------------|-------------|-------------|
| - 0    | -12-07-2012 | -Elaboration du plan  | - LD        | - HS        |
| - 0    | -24-02-2017 | -Modification du plan | - LD        | - HS        |
| -      | -           | -                     | -           | -           |

|       |              |
|-------|--------------|
| Phase | 1/10 000 ème |
|       | Planche 1/1  |

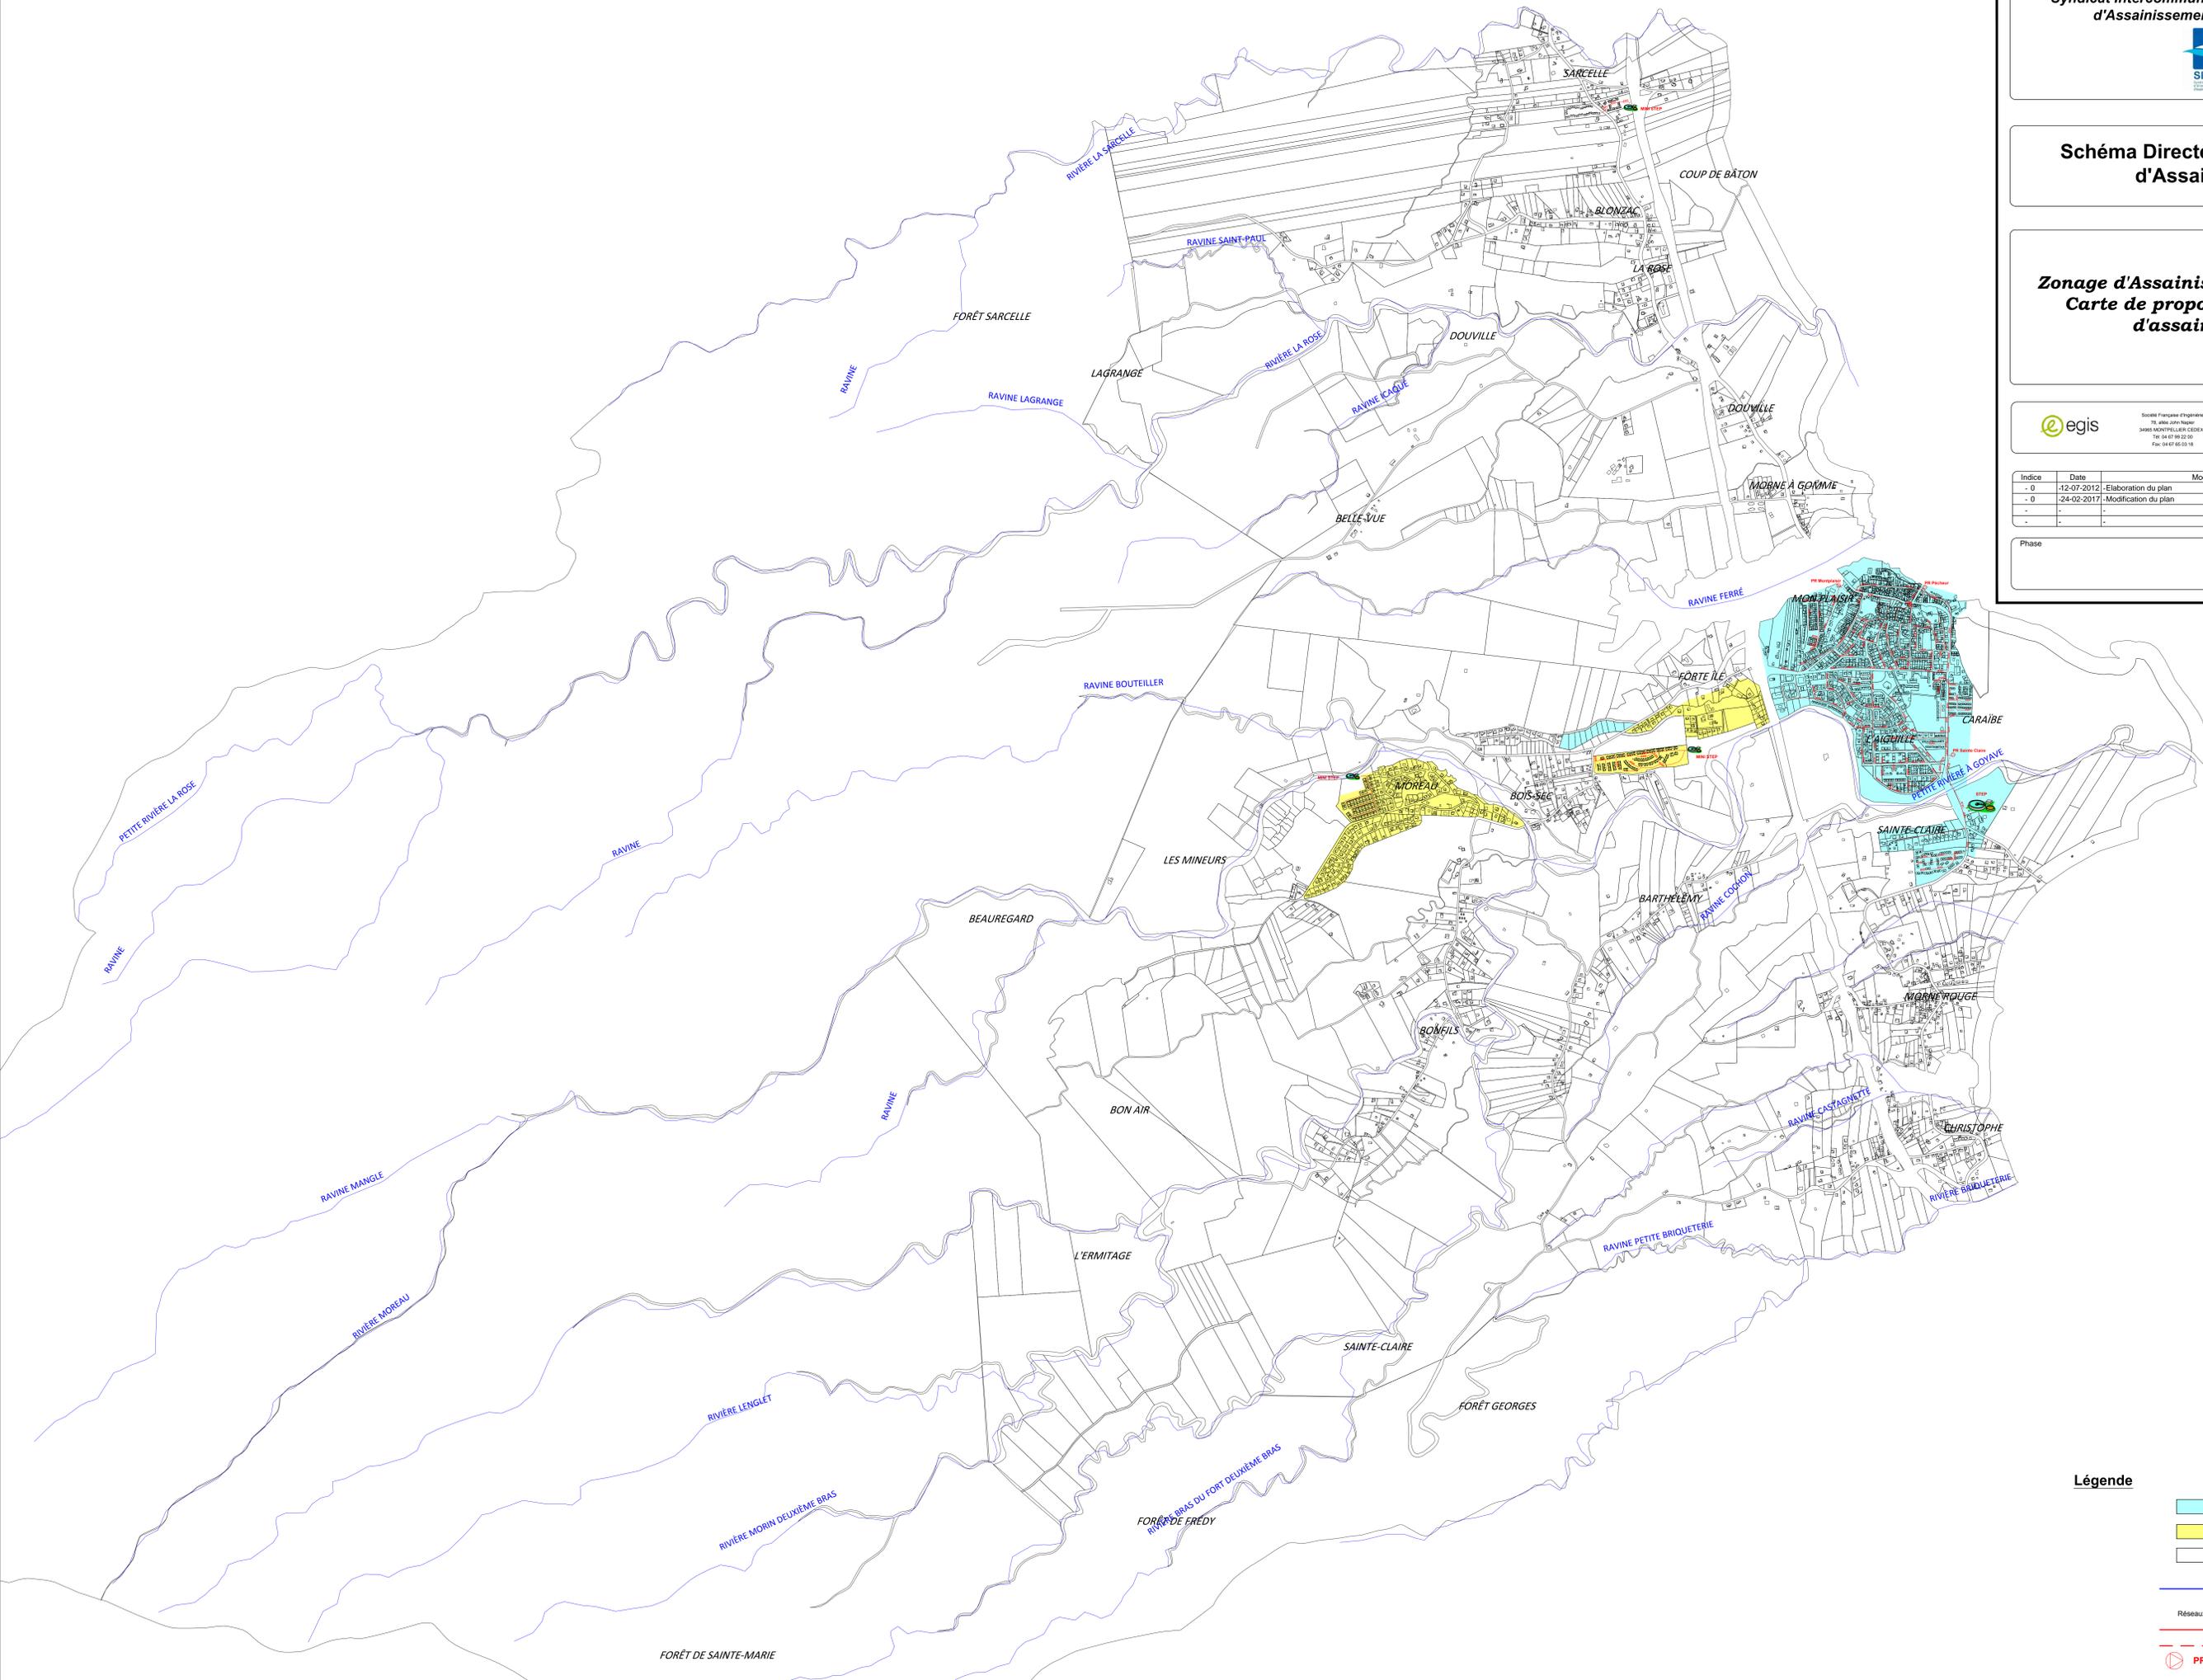

Légende

- Zones d'Assainissement collectif
- Zones d'Assainissement collectif futur
- Zones d'Assainissement non collectif
- Réseau hydrographique
- Réseaux d'assainissement eaux usées :
- Réseau gravitaire
- Conduite de refoulement
- PR Poste de refoulement