

DIRECTION GENERALE DES FINANCES PUBLIQUES

EXTRAIT DU PLAN CADASTRAL

Commune : DESHAIES (111)
Section : AN
Feuilles(s) : 000 AN 01
Echelle d'origine : 1/5000
Echelle d'édition : 1/1000
Qualité du plan : Plan régulier avant 20/03/1980
Date de l'édition : 09/11/2020
Support numérique :

Numéro d'ordre du document d'arpentage : 1511 X
Document vérifié et numéroté le 04/11/2020
Aux Arbres
Par Olivier RAUSCHER
Inspecteur du Cadastre
Signe

Cachet du service d'origine :

Centre Des Impôts Foncier de BASSE-TERRE
Deshaies
BP 561

97100 BASSE-TERRE
Téléphone : 0590994700
Fax : 0590815087

centre.des.impots.foncier.basse-terre@dgi.finances.gouv.fr

CERTIFICATION

(Art. 25 du décret n° 55-471 du 30 avril 1955)

Le présent document d'arpentage, certifié par le propriétaire sousigné (3) a été établi (1) :

A - D'après les indications qu'ils ont fournies au bureau ;

B - En conformité d'un piquetage : _____ effectué sur le terrain ;

C - D'après un plan d'arpentage, de bornage, dont copie ci-jointe, dressé le _____ par _____

géomètre à _____

Les propriétaires déclarent avoir pris connaissance des informations portées au dos de la chemise 6463.

A _____, le _____


Modification selon les énonciations d'un acte à publier

D'après le document d'arpentage dressé
Par M. LAULAU JEAN-FRANCOIS (2)

Réf. :

Le

(1) Report des indications relatives à la forme et à l'état des lieux, que ceux-ci soient ou non indiqués sur le plan d'arpentage, au dossier de l'acte à publier.
(2) Qualité de la personne agréée (géomètre expert, inspecteur, géomètre ou technicien autorisé du cadastre, etc.).
(3) Préciser les noms et qualités du signataire s'il est différent du propriétaire (mandataire, avoué, représentant qualifié de l'actes appropriés, etc.).

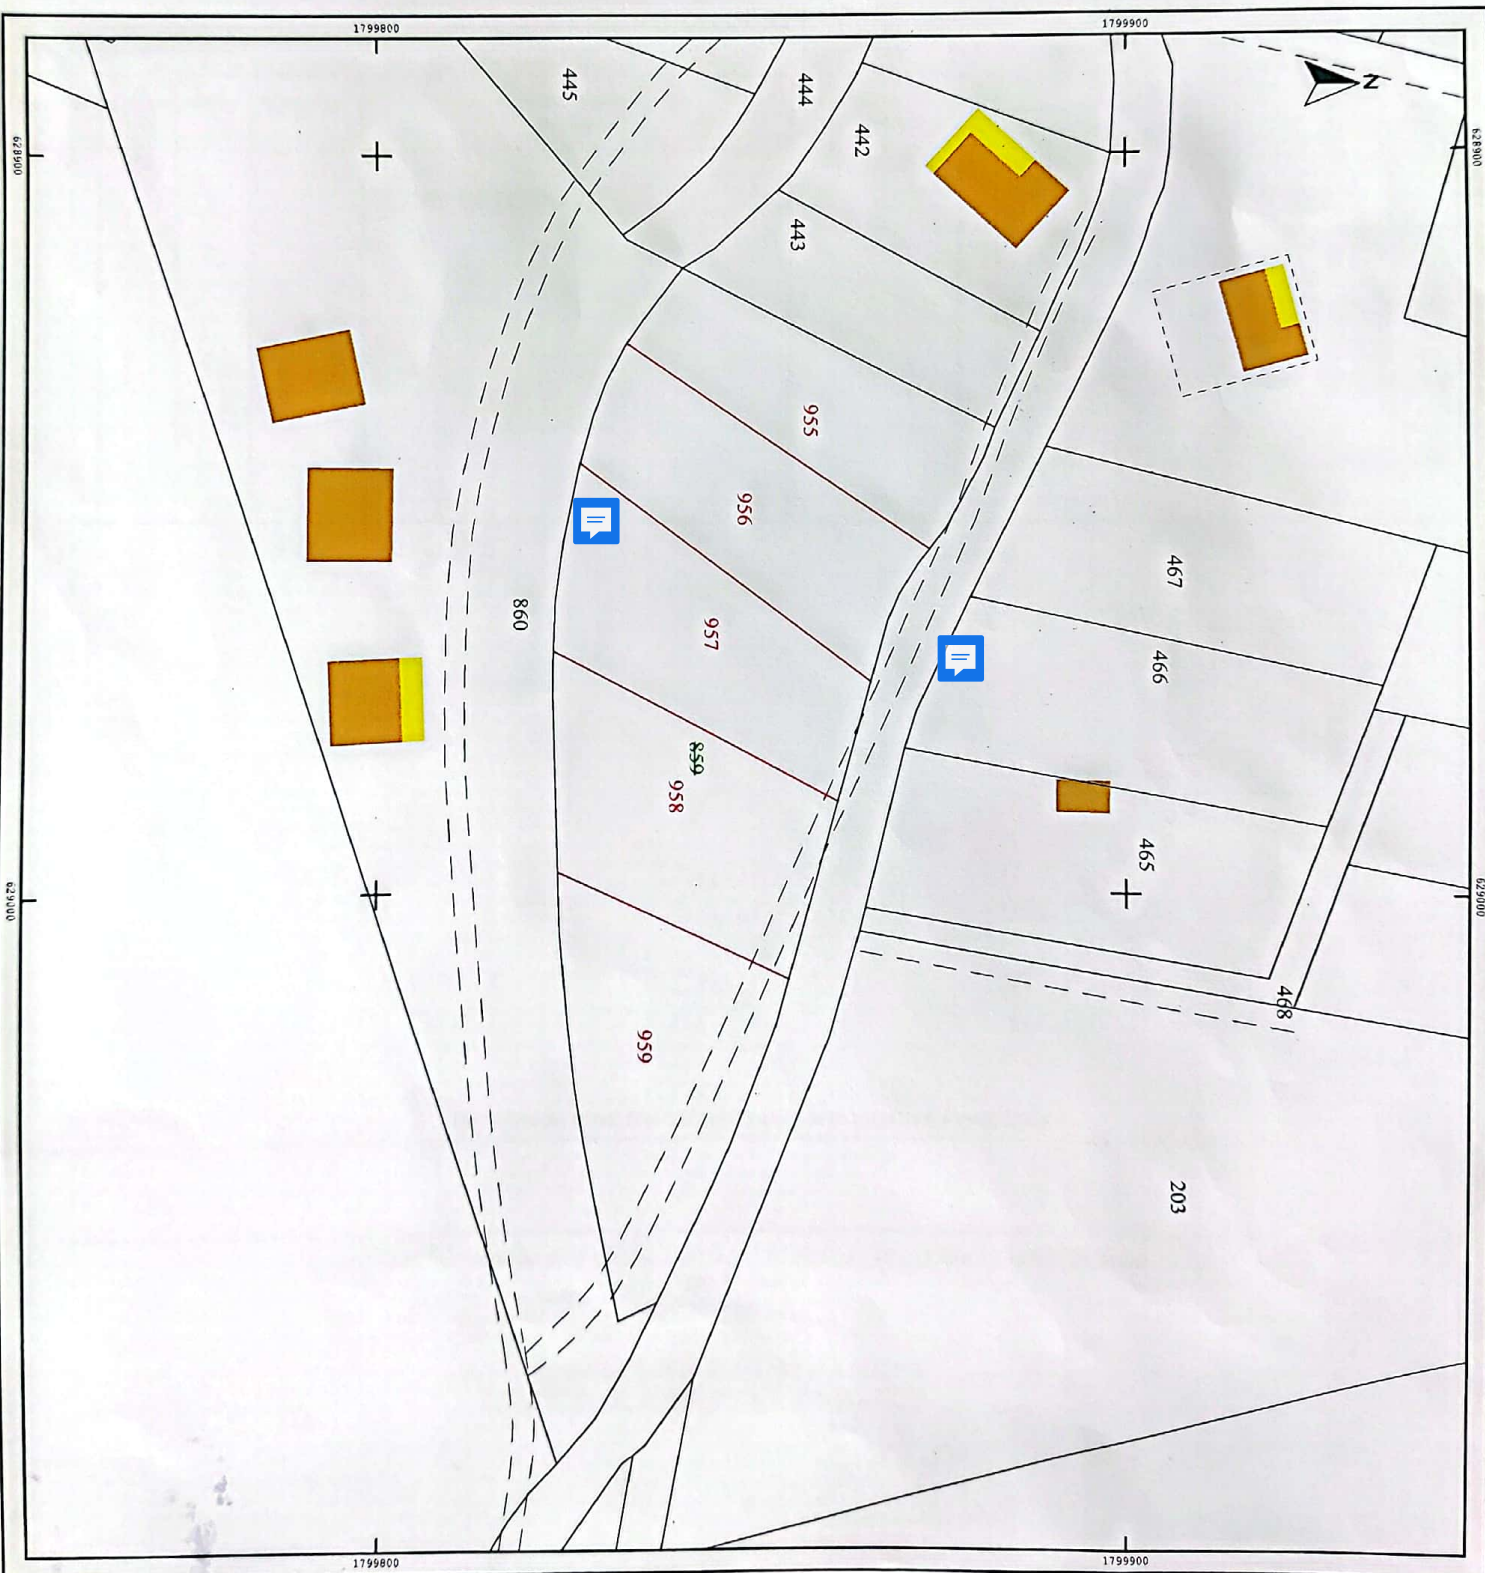



Extrait cadastral modèle 1

Extrait confectionné par : SELARL Cabinet SIMON & ASSOCIES

DESIGNATION DES PROPRIETES										
Département : 971			Commune : 111 DESHAIES							
Section	N° plan	PDL	N° du lot	Quote-part Adresse	Contenance cadastrale	Renvoi	Désignation nouvelle			
							N° de DA	Section	n° plan	Contenance
AN	0859			CHE DE BORNAVE	0ha50a65ca		111 0001511	AN	0955	0ha10a13ca
							111 0001511	AN	0956	0ha10a13ca
							111 0001511	AN	0957	0ha10a13ca
							111 0001511	AN	0958	0ha10a13ca
							111 0001511	AN	0959	0ha10a13ca

OBSERVATIONS DU SERVICE DE LA PUBLICITE FONCIERE

**MINISTÈRE DES FINANCES
ET DES COMPTES PUBLICS**