


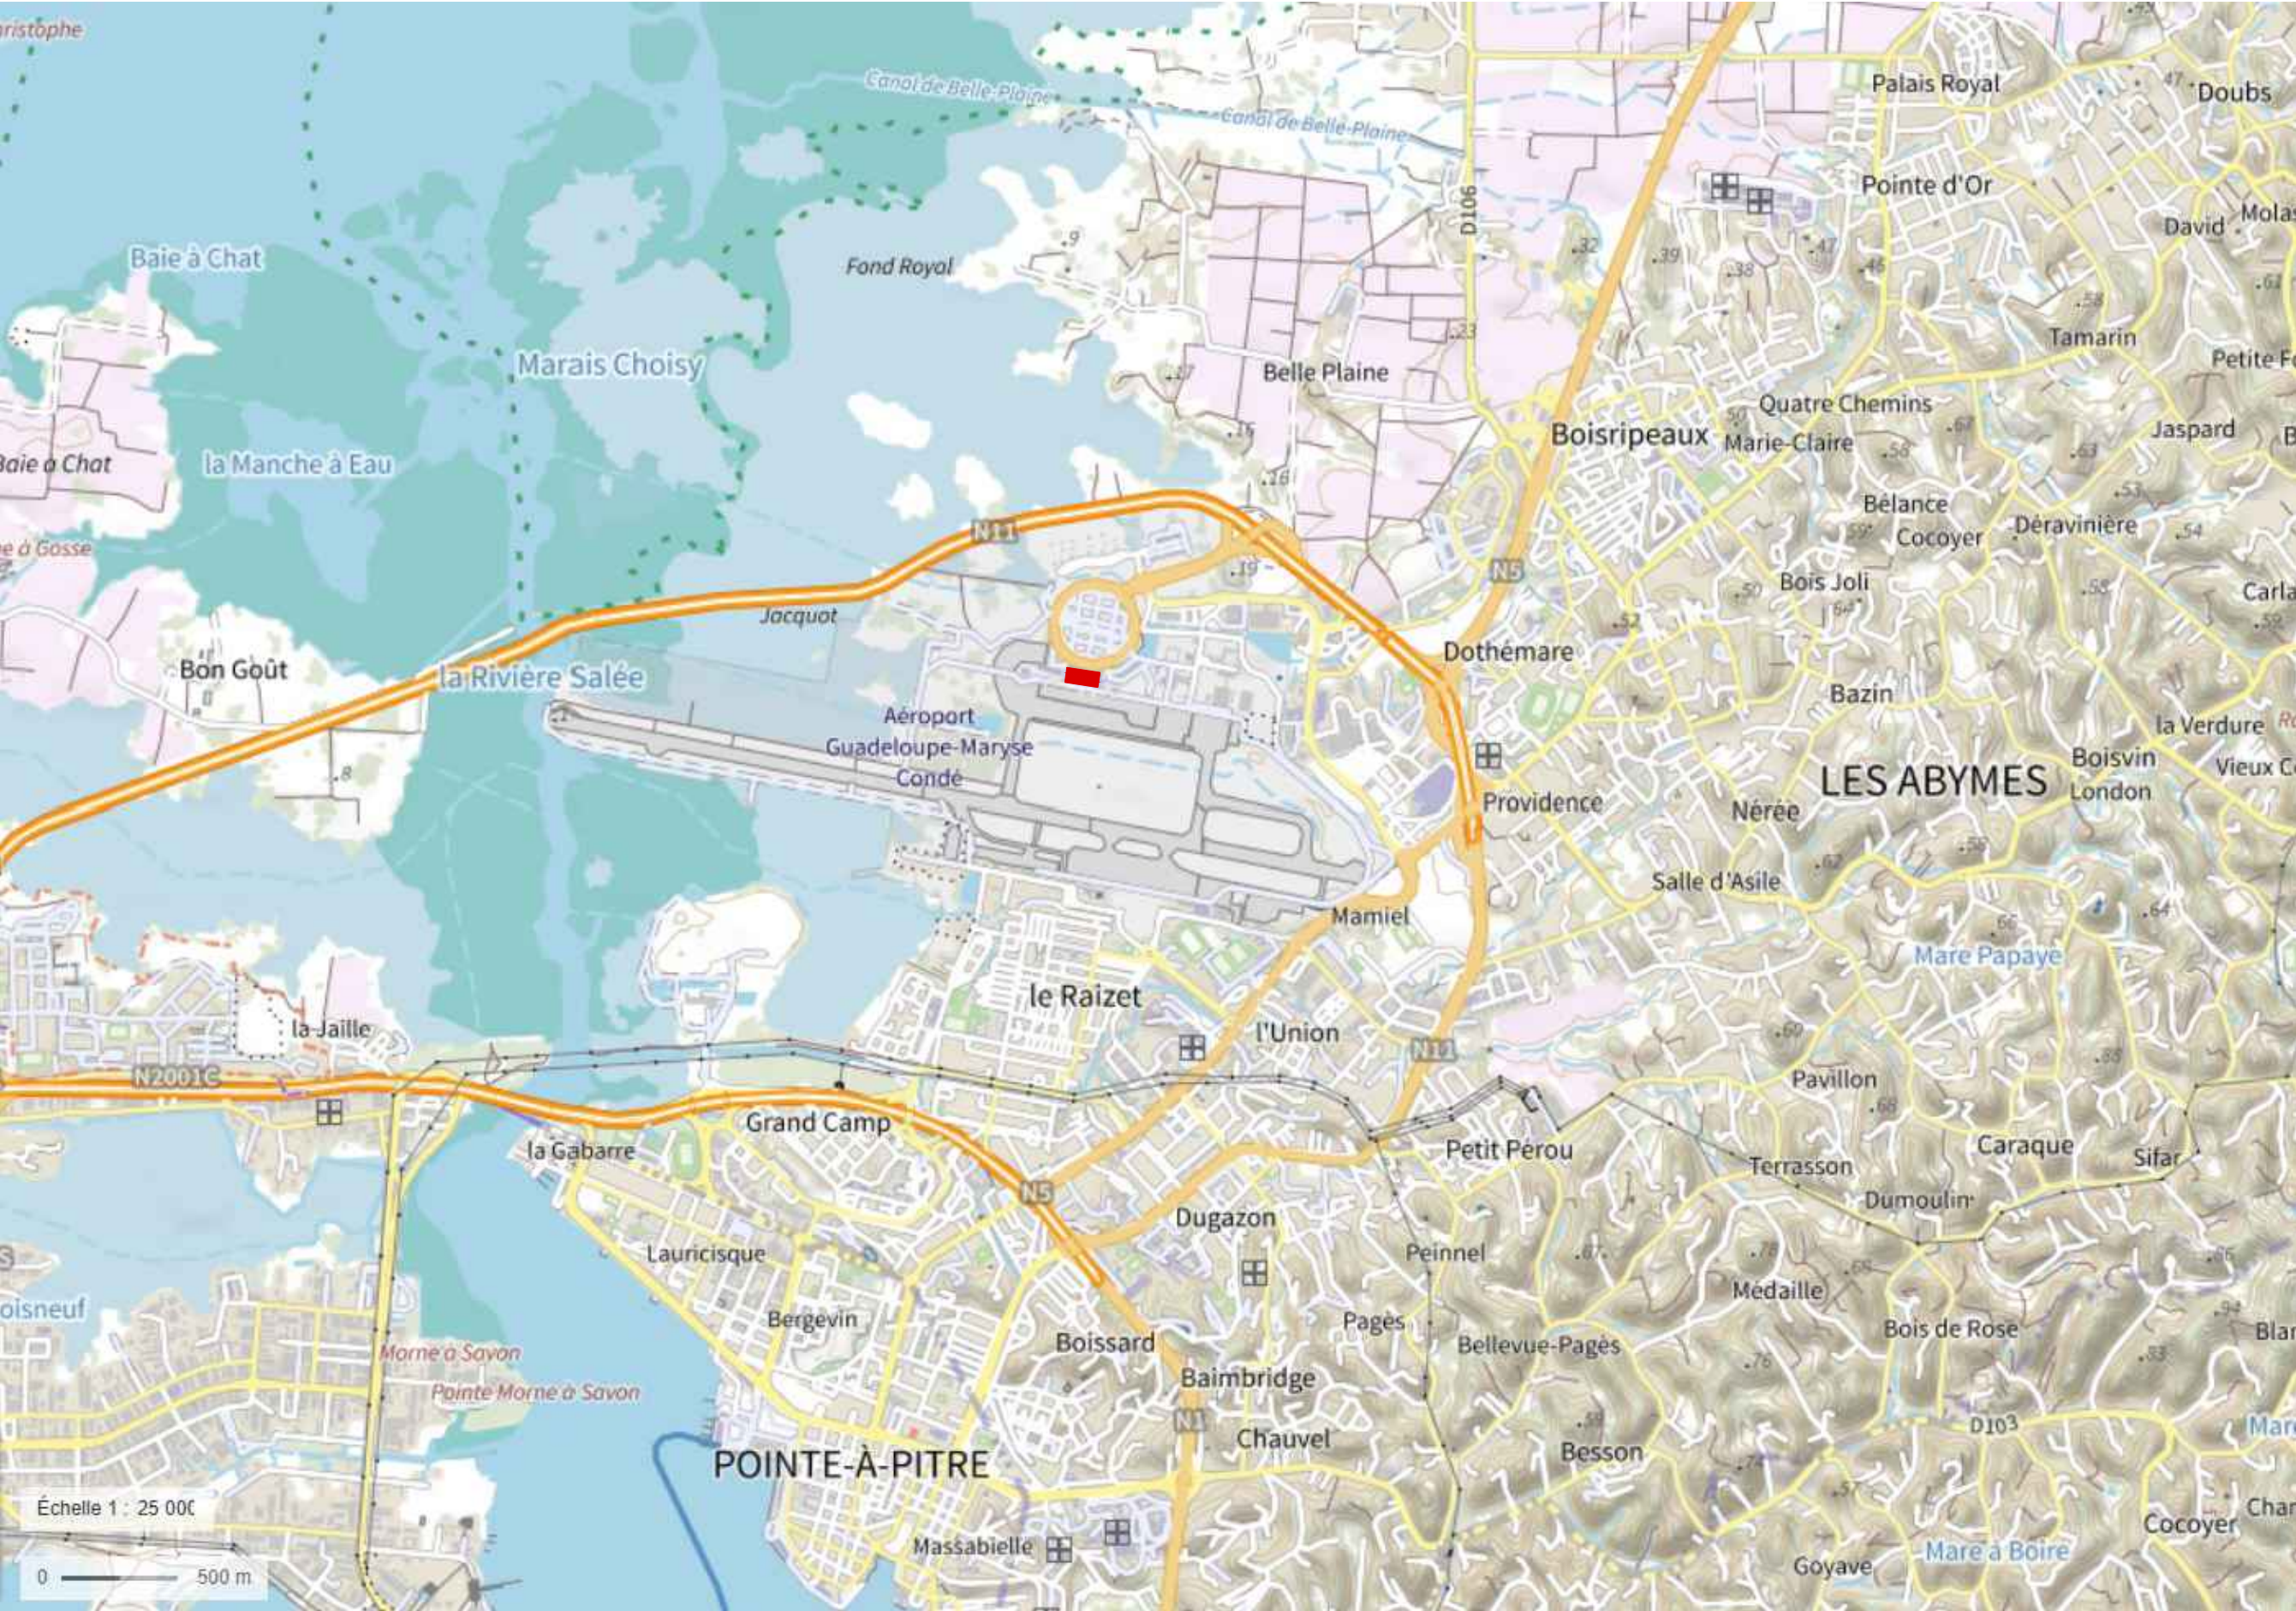

LEGENDE
AÉROPORT GUADELOUPE MARYSE CONDÉ

LOCALISATION :P:\870 - AÉROPORT POLE CARAIBES\PHASE 2\100_ACAD TOUTES PHASES\00-fichier type\EN-000-PL-MAS.dwg

Maîtrise d'oeuvre:		Maîtrise d'ouvrage:		Projet:		Lot:					Echelle:		Date:				
ENIA ARCHITECTES - 73 rue Victor Hugo - 93170 BAGNOLET SETEC - 42-52 quai de la Rapée - 75583 PARIS B&M ARCHITECTURE - 13 RUE Maurice François-Roujol - 97170 PETIT-BOURG		1PAX - Le Cargo, 157 Boulevard MacDonald-Rosa Parks - 75019 PARIS GUEZ CARAIBES - Centre d'affaires Plein Sud - 97122 Baie-Mahaut AE75 - 1-3 rue Saint Charles -75015 Paris		SAGPC - SOCIETE AEROPORTUAIRE GUADELOUPE POLE CARAIBES MORNE MAMIEL 97139 ABYMES		AÉROPORT GUADELOUPE MARYSE CONDÉ		-					1/25000		04.07.25		
						Planche:		Emetteur:	Affaire:	Phase:	Bâtiment:	Zone:	Type:	Niveau:	Numéro:	Indice:	
						PLAN DE SITUATION		A3	ARC	870	APS	AEROG.	EXI-EXT	PLN	NO		A