


# PLAN DES ABORDS DU PROJETS

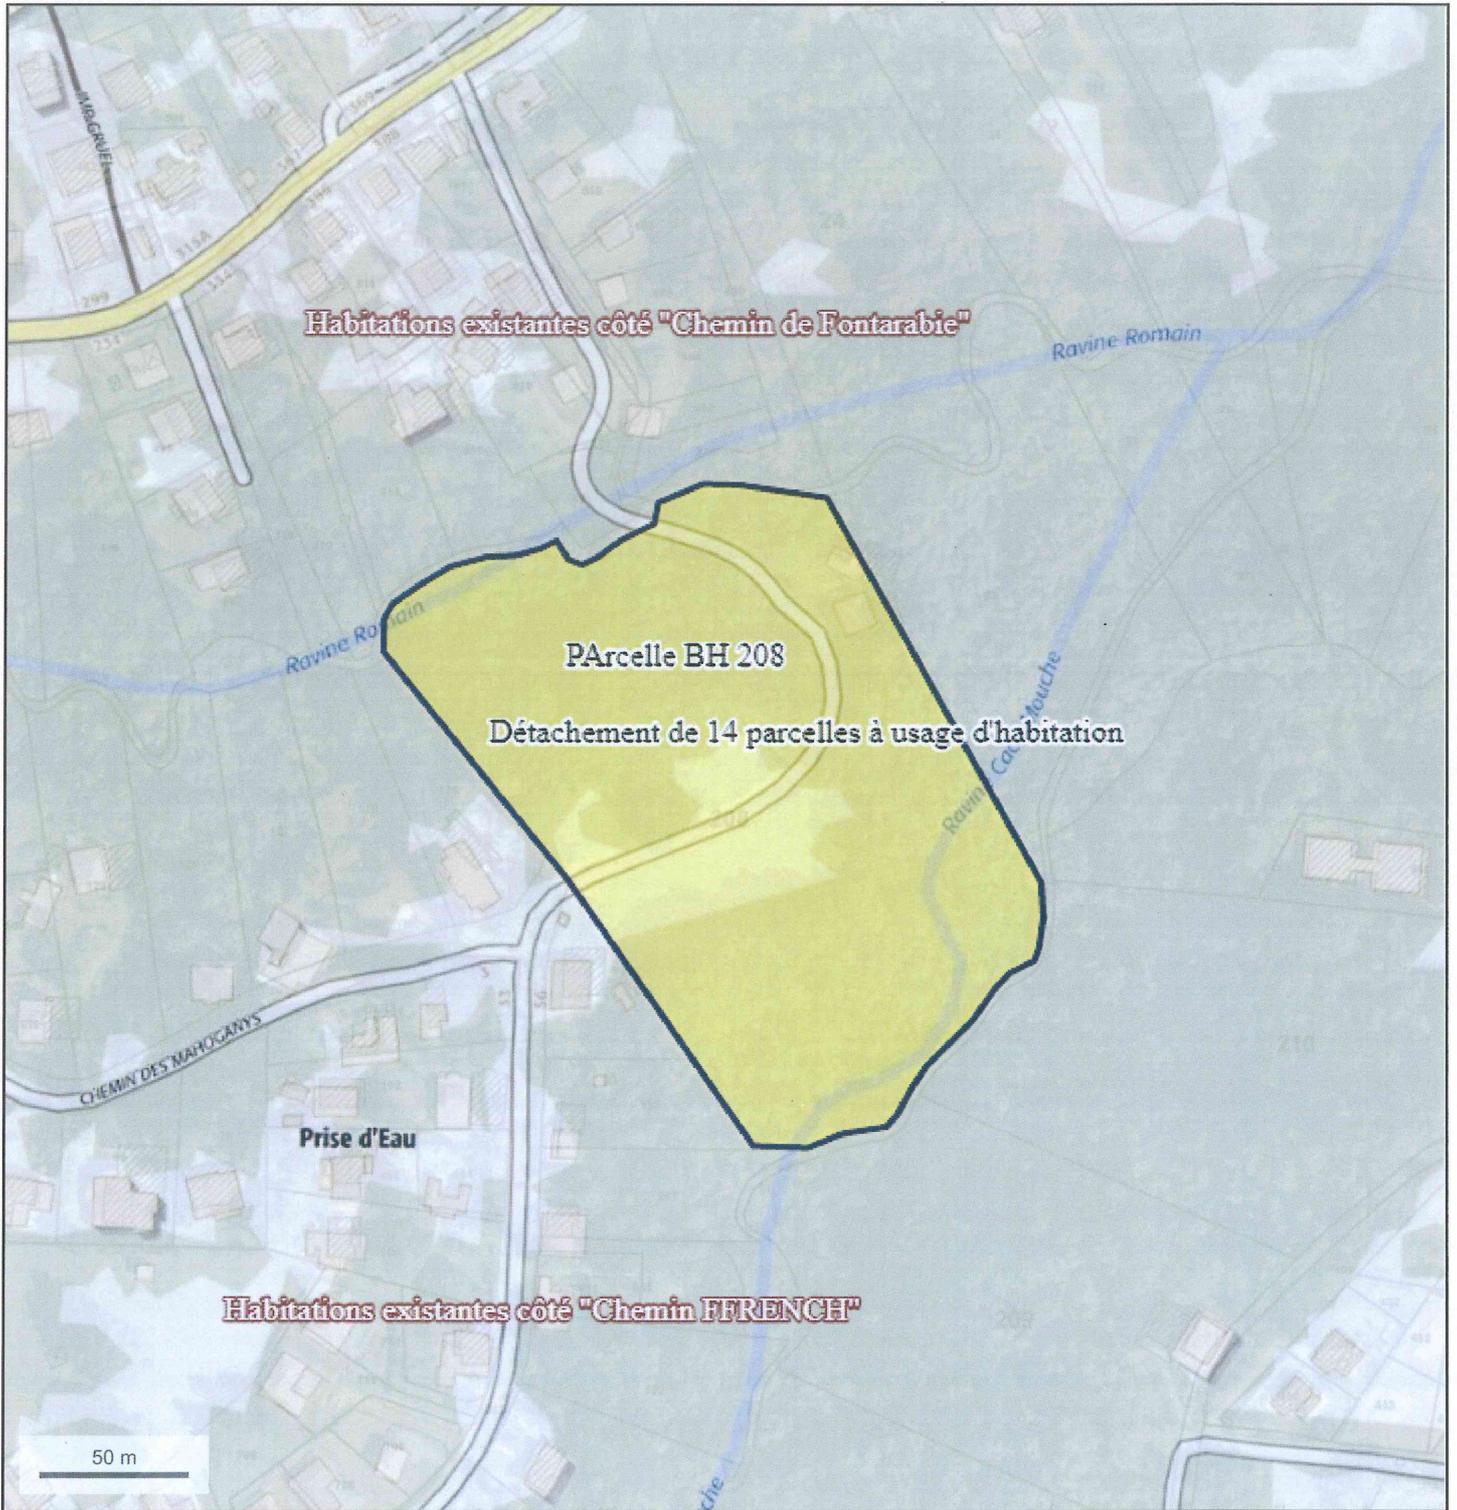

© IGN 2019 - [www.geoportail.gouv.fr/mentions-legales](http://www.geoportail.gouv.fr/mentions-legales)

Longitude : 61° 38' 49" W  
Latitude : 16° 12' 36" N

Echelle : 1/2500