

# Commune du MOULE

Lieu-dit " Sainte Marguerite " Ref Cad : AI 2766

## PLAN DE COMPOSITION D'ENSEMBLE


Lotissement "le Domaine d'Aurore"

D - 4

Echelle : 1/500

Dossier n° C10904

Date: Décembre 2021

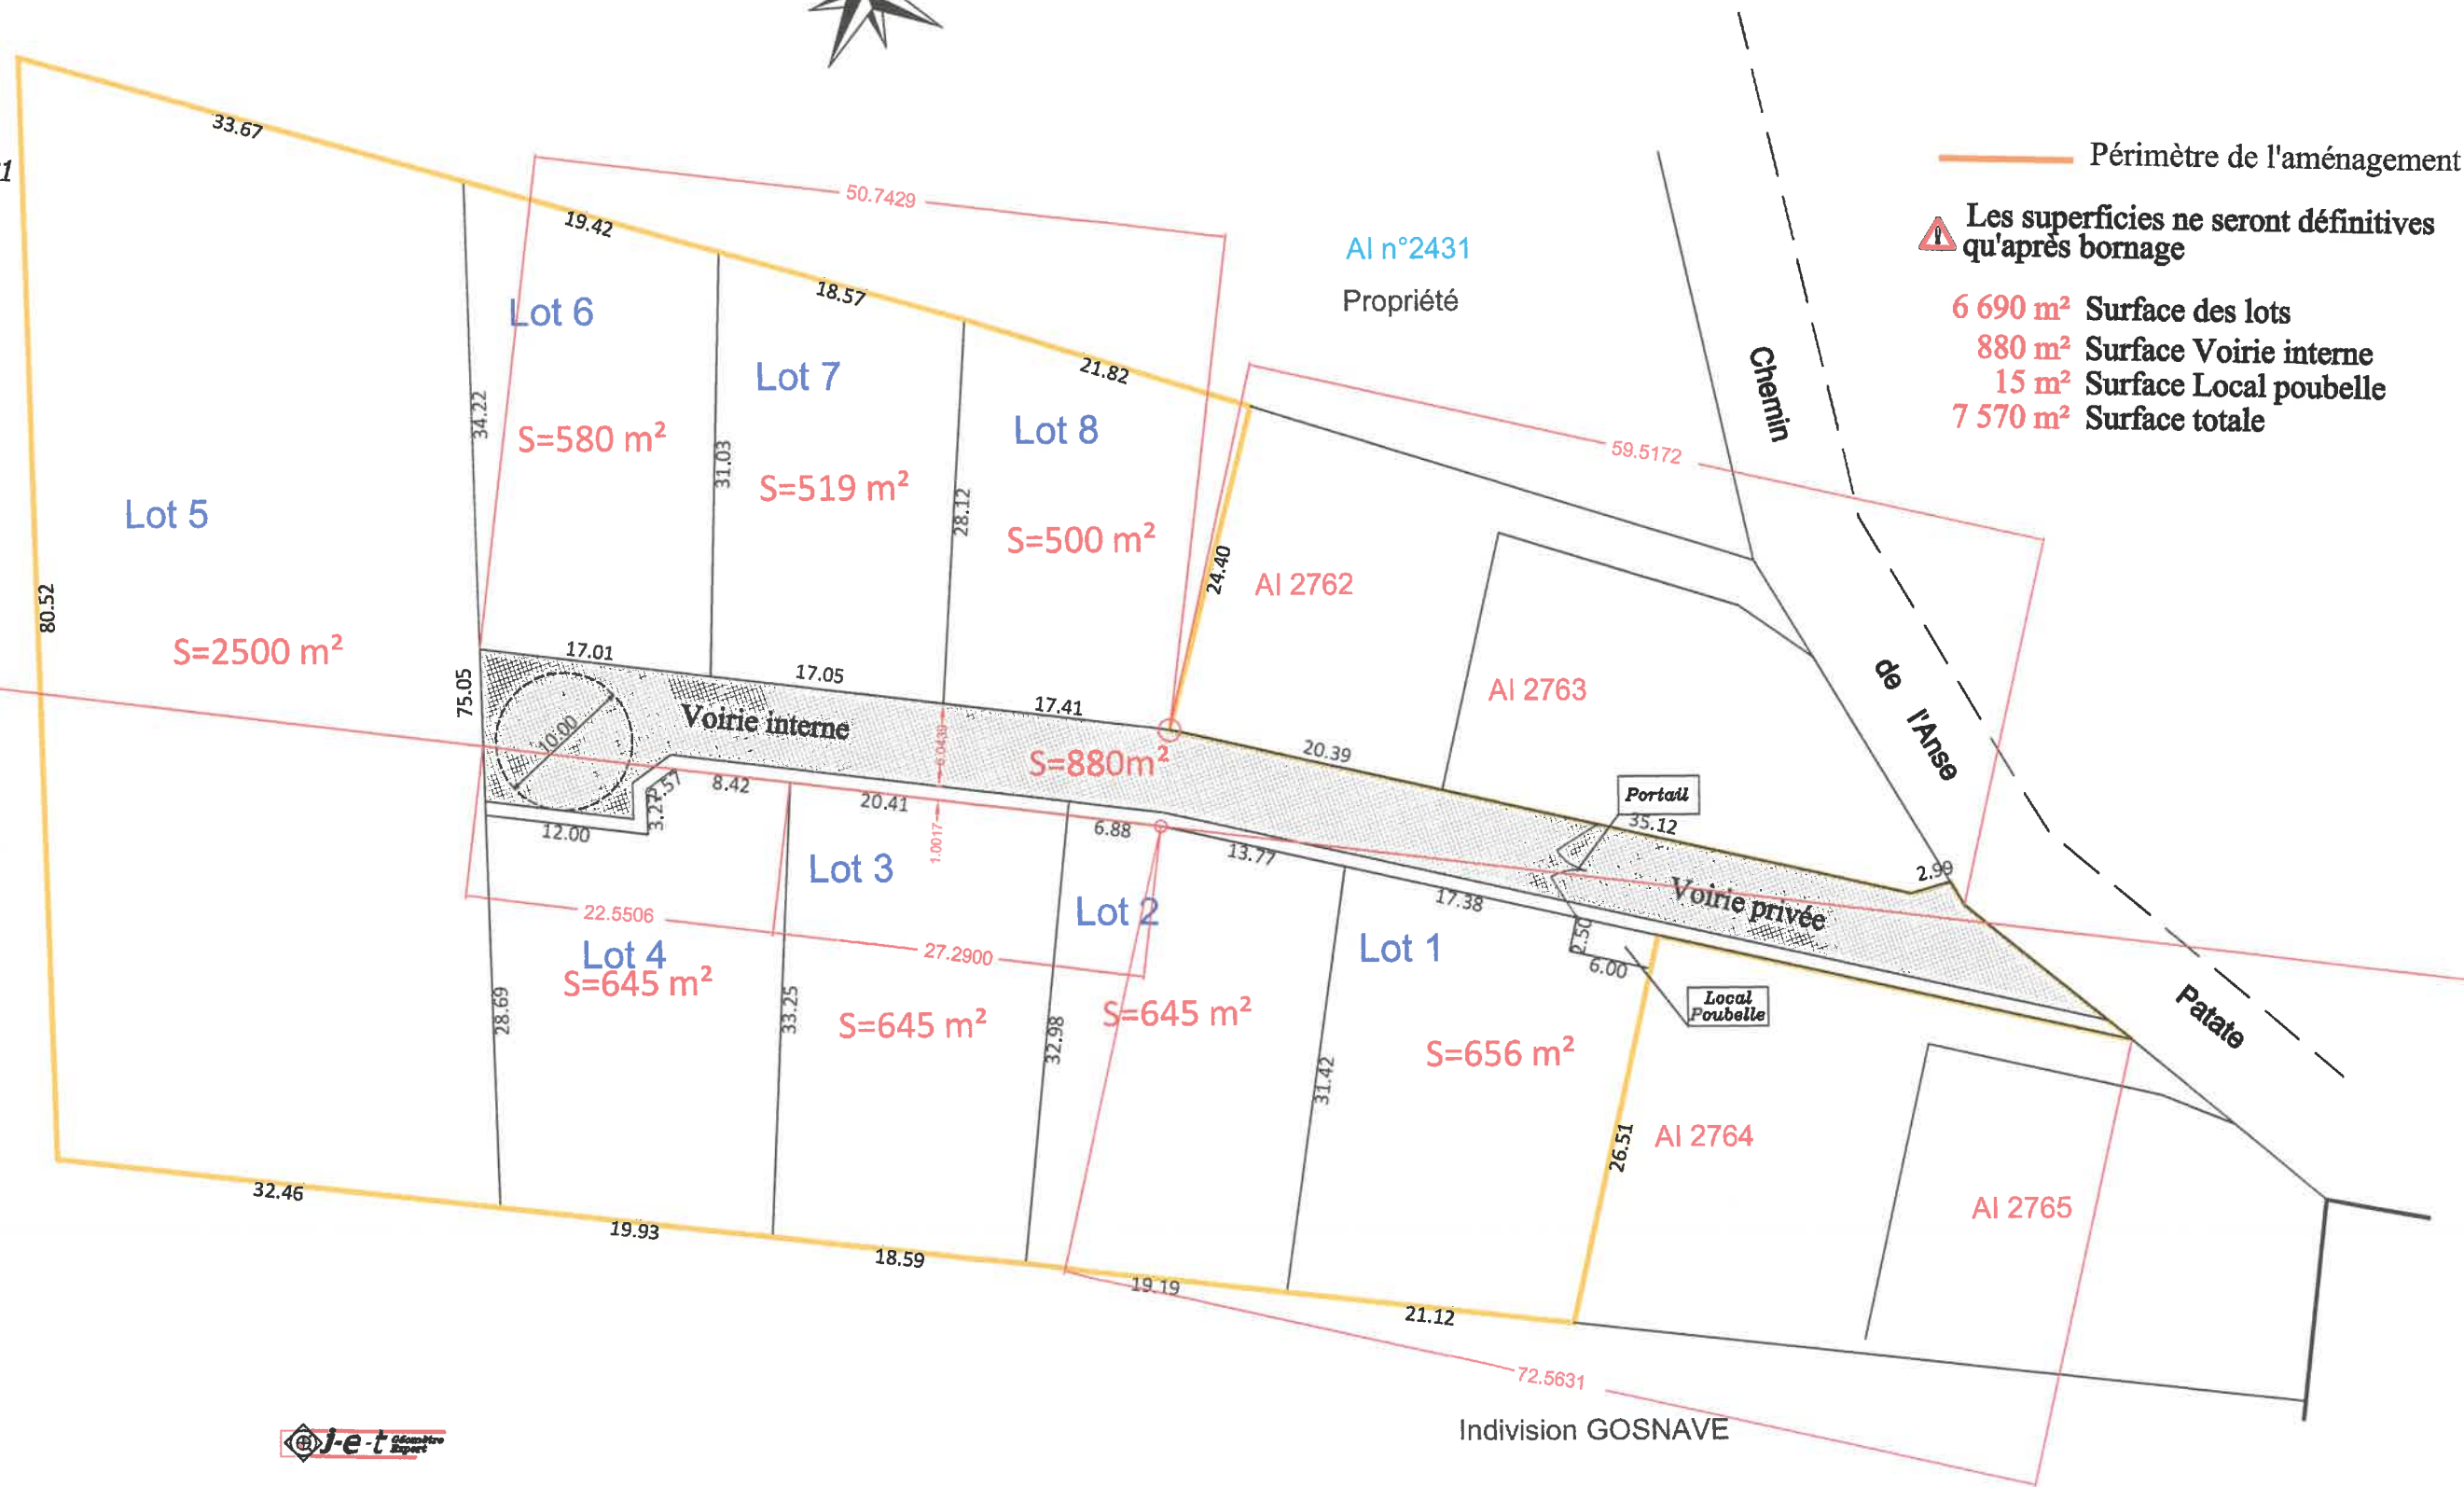

E.U.R.L J.E.T - Eric JERSIER  
Géomètre Expert D.P.L.G  
Archives : HIERSO / JERSIER



Adresse GUADELOUPE : Immeuble Rochemeane - Morne Vergain - 97139 LES ABYMES  
Tel : 05.90.82.07.05 - Fax : 05.90.82.46.10 - Email : e.jersier@yahoo.fr  
Adresse SAINT - MARTIN : 28 Rue du Mont Carmel - Concordia - 97150 SAINT - MARTIN  
Tel : 05.90.27.19.10 - Fax : 05.90.82.46.10 - Email : jet\_sxm@yahoo.fr

