





Plan de situation :


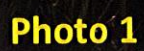


Photos

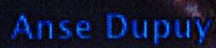

Application du parcellaire cadastral (à titre purement indicatif) ne présument en rien des limites de propriété telles qu'elles pourraient résulter d'un bornage.

X=639600

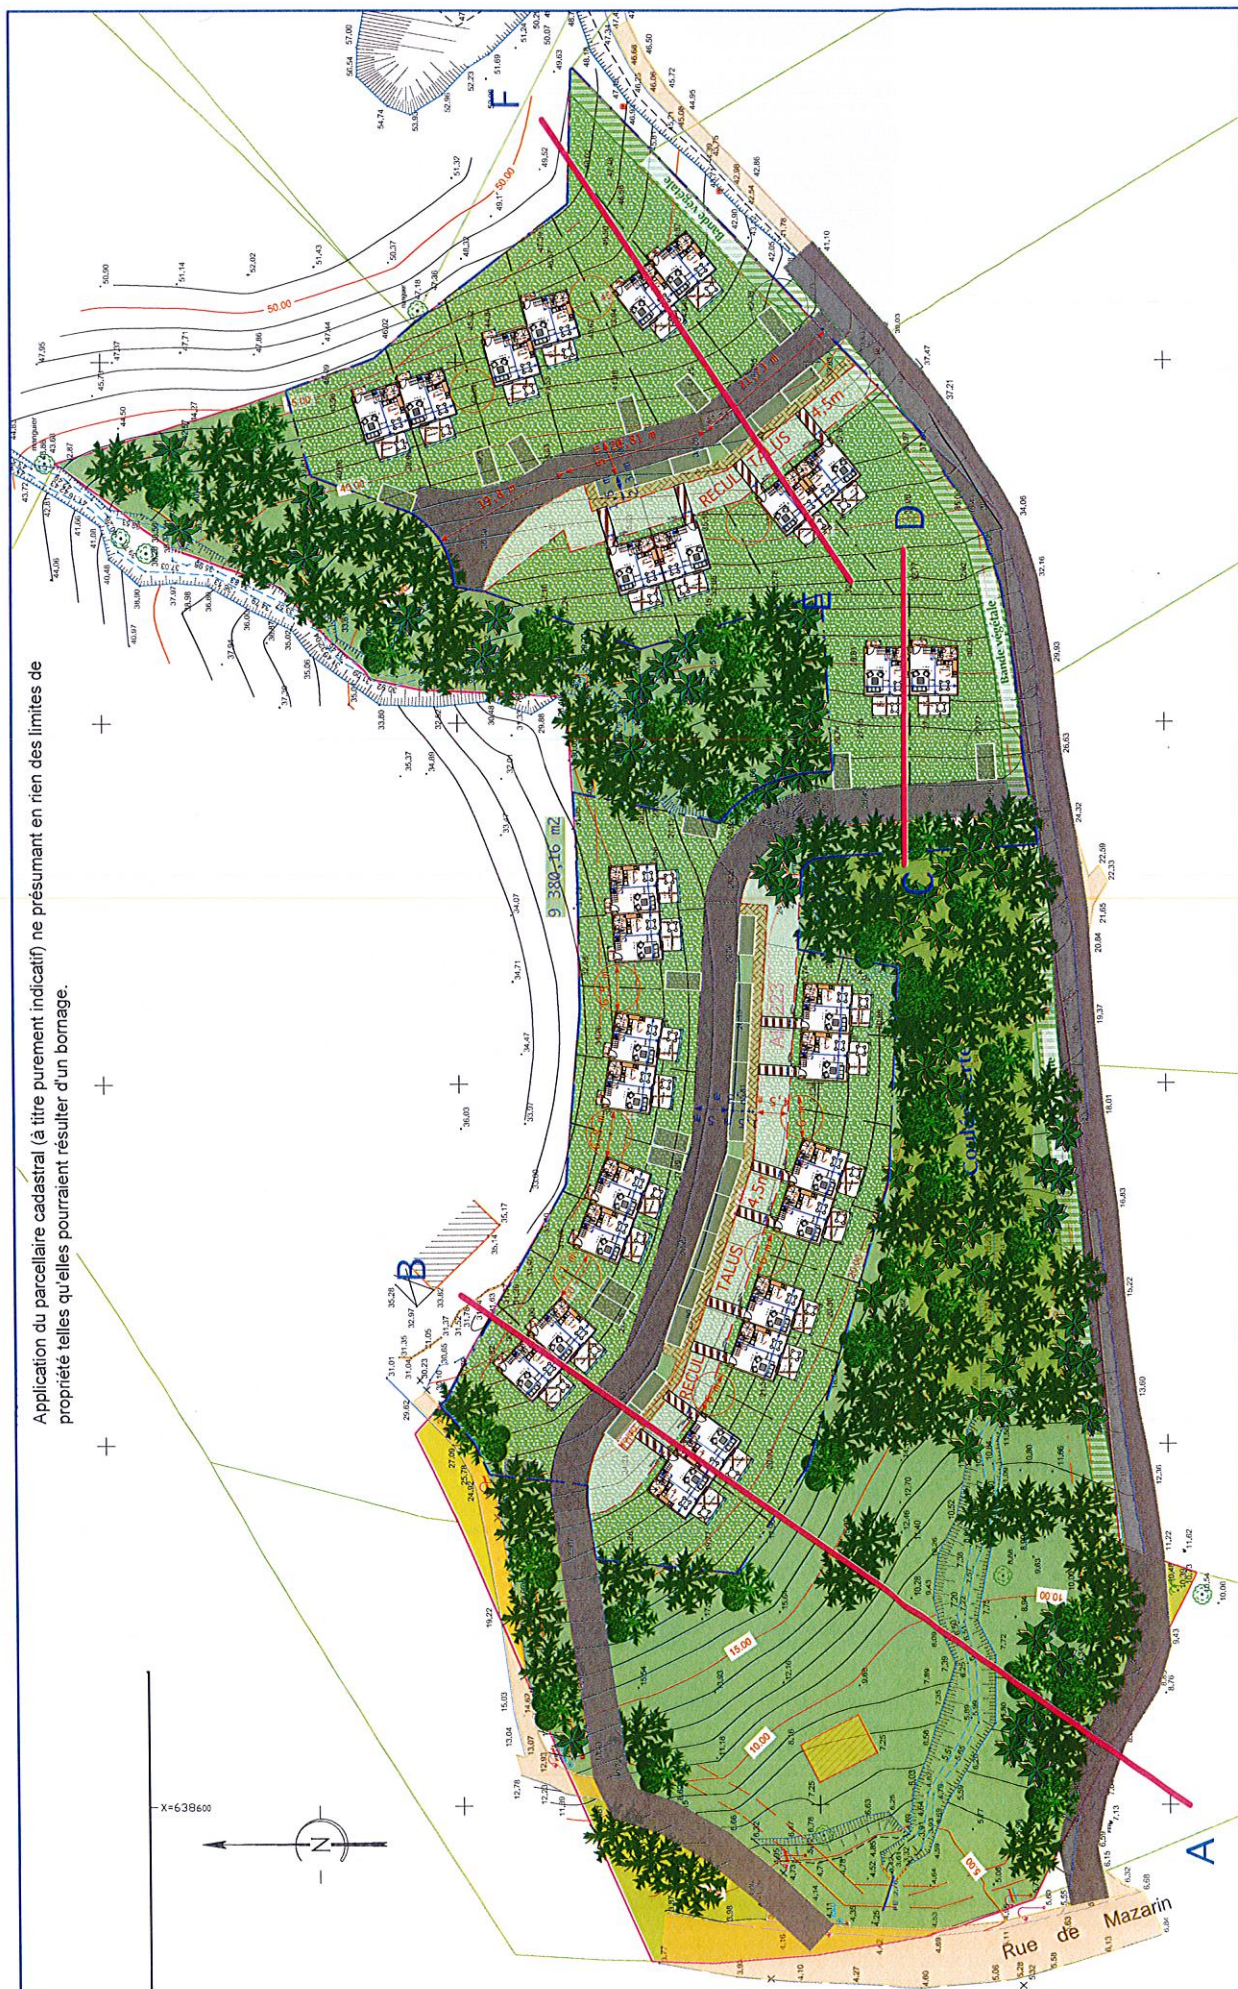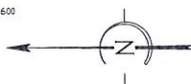

COMMUNE DE VIEUX-FORT - Mazarin - parcelle AB223

PLAN DE MASSE

ESQ 5a -

28villas et 32pkg

AOUT 2017

Ech.: 1/500é

en A3 à 70%

Couleurs
d'Architecture
Cécile DECOULET
Architecte d.p.l.g
Ingénieur INSA