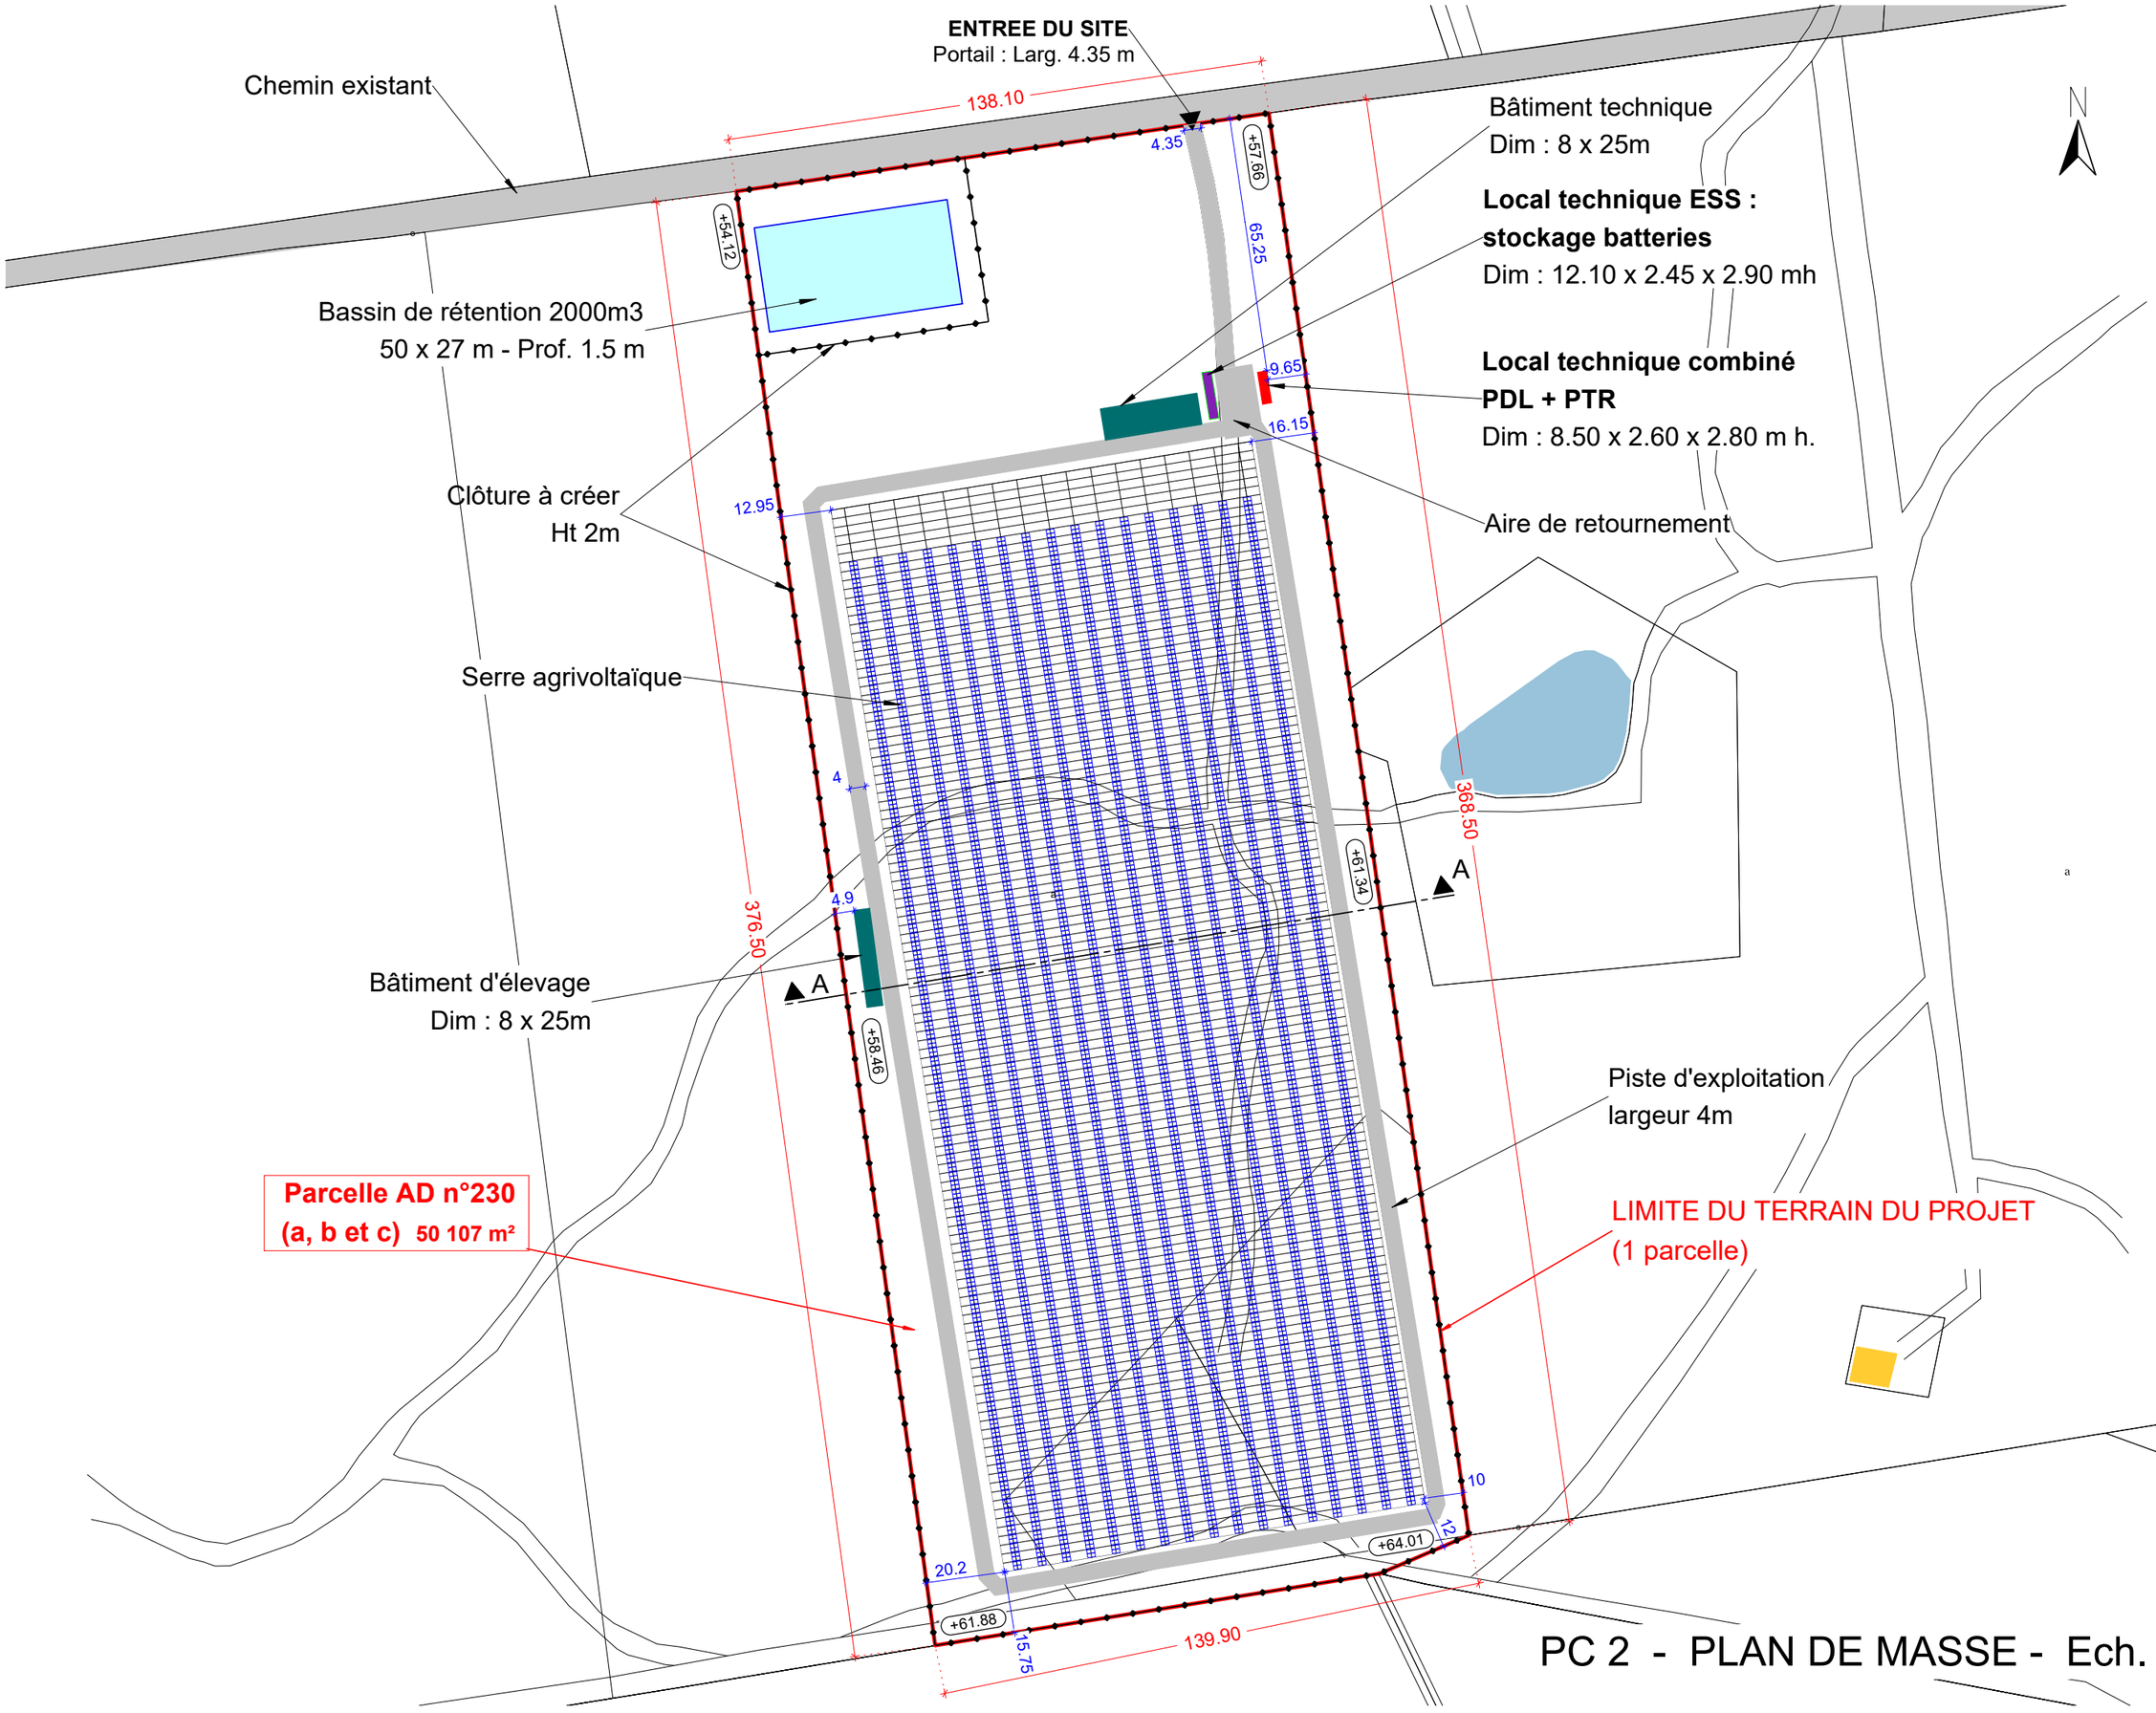

PC 2 - PLAN DE MASSE - Ech. : 1/1500°