
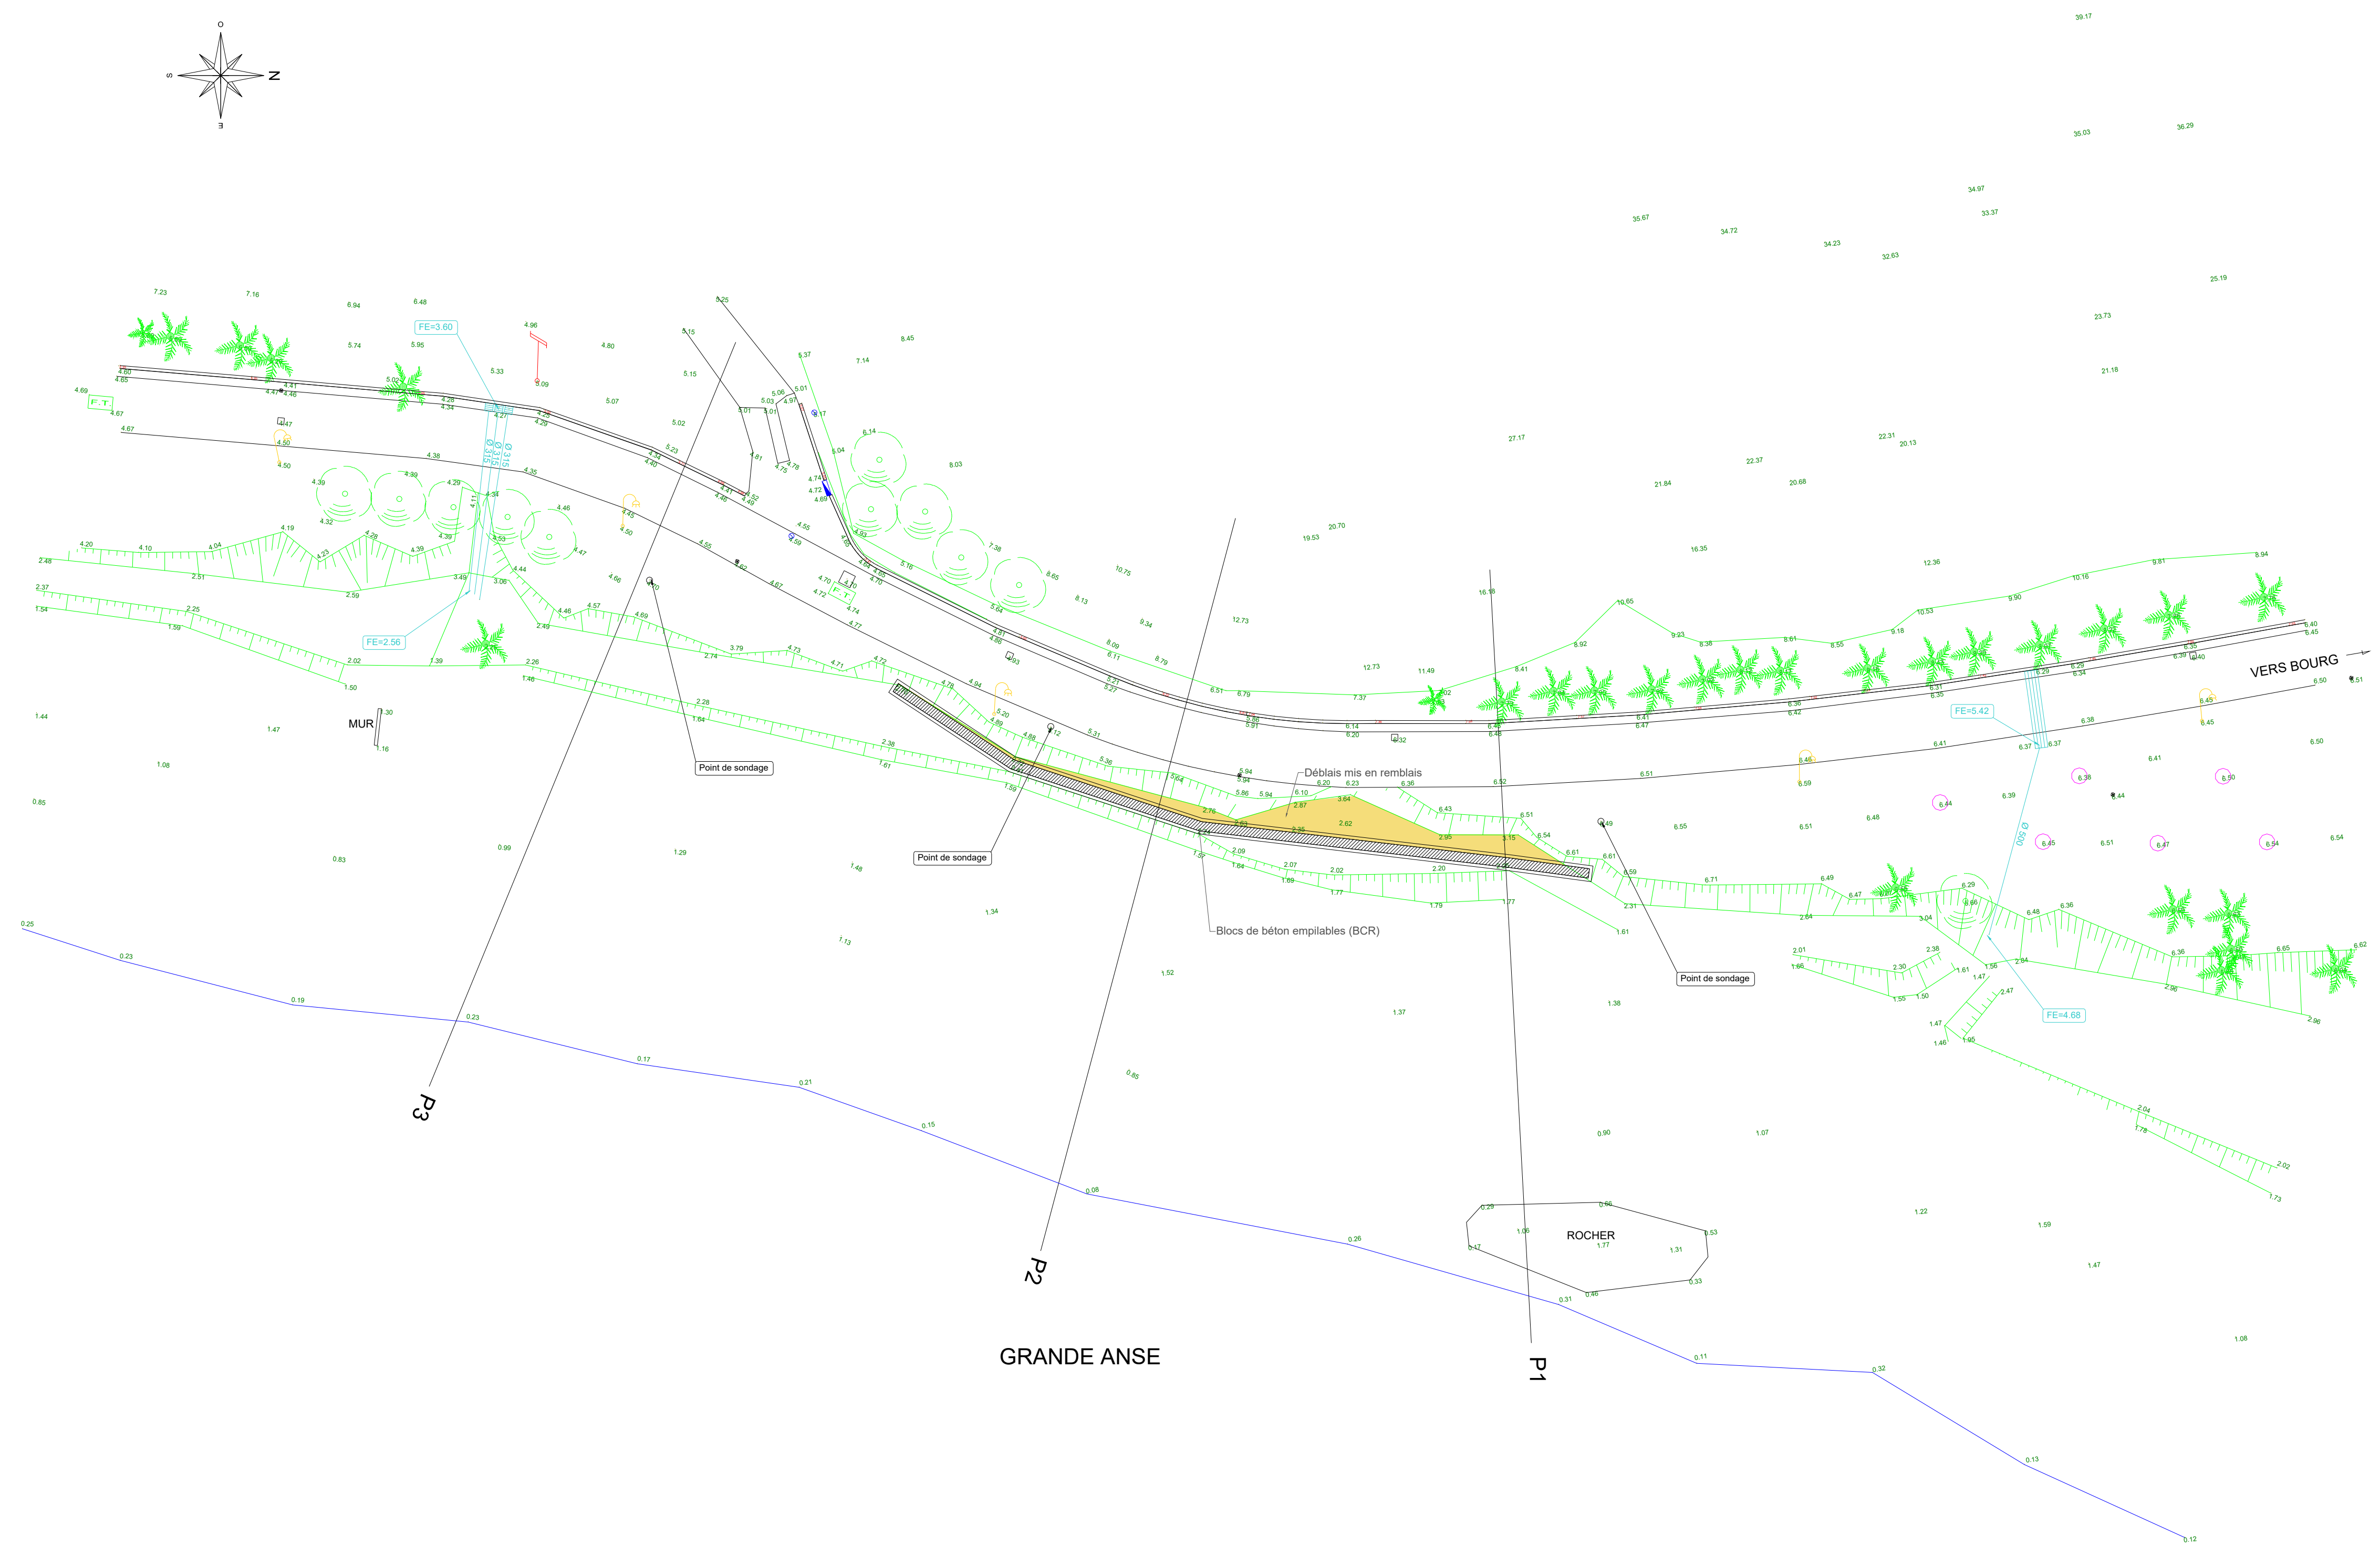


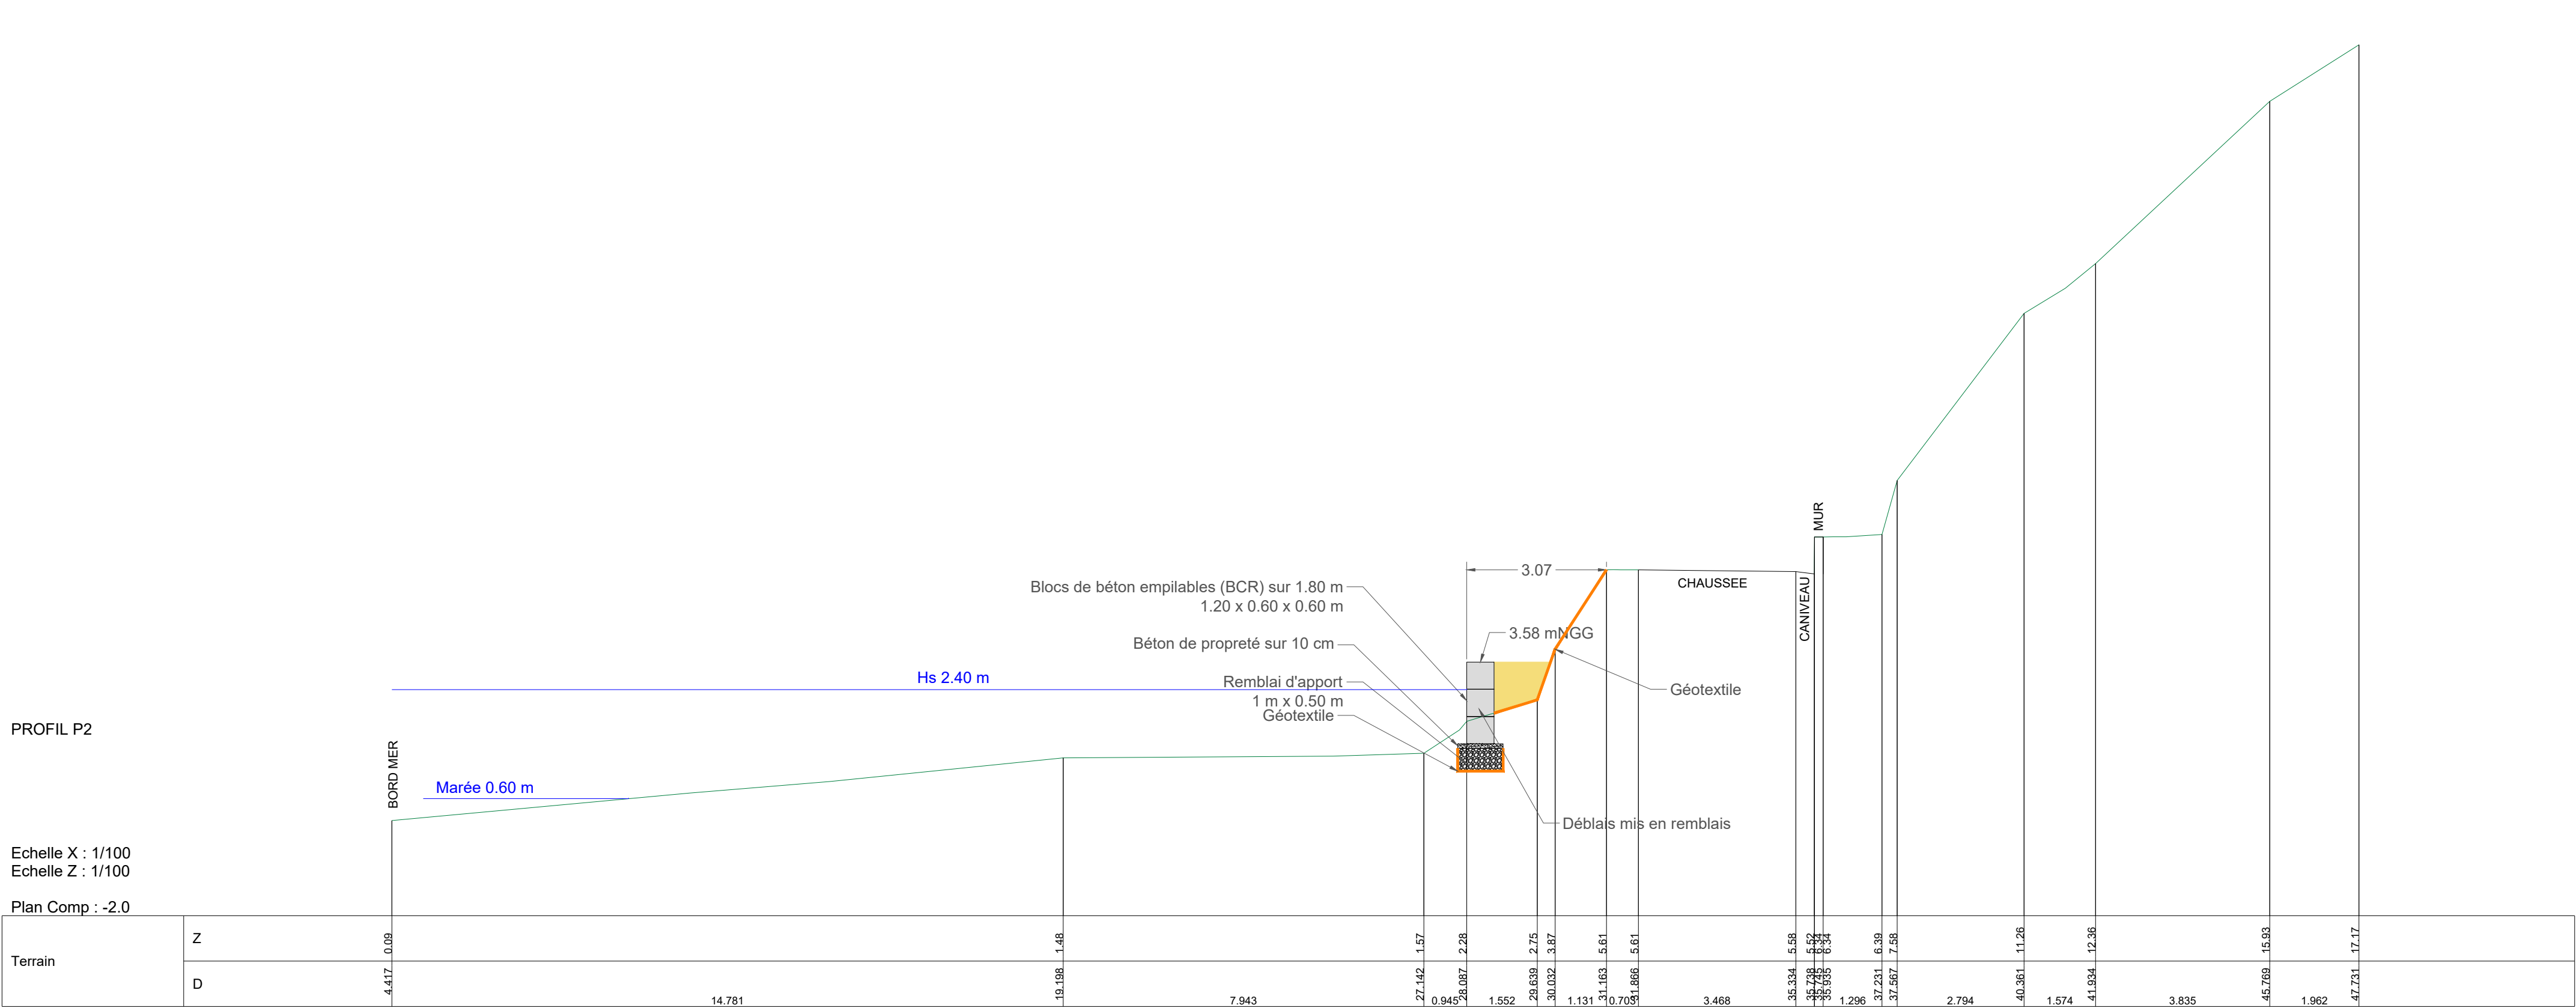

P:\Projets\GP_97\CD_GuideNoupe\2\MAQ\04_AC RTE_RDDR_Th_Technique\DW\Autocad2-AVF