



Situation du projet





Situation du projet

RIVIÈRE SALÉE

PONT DE LA GABARRE


0 50
mètres









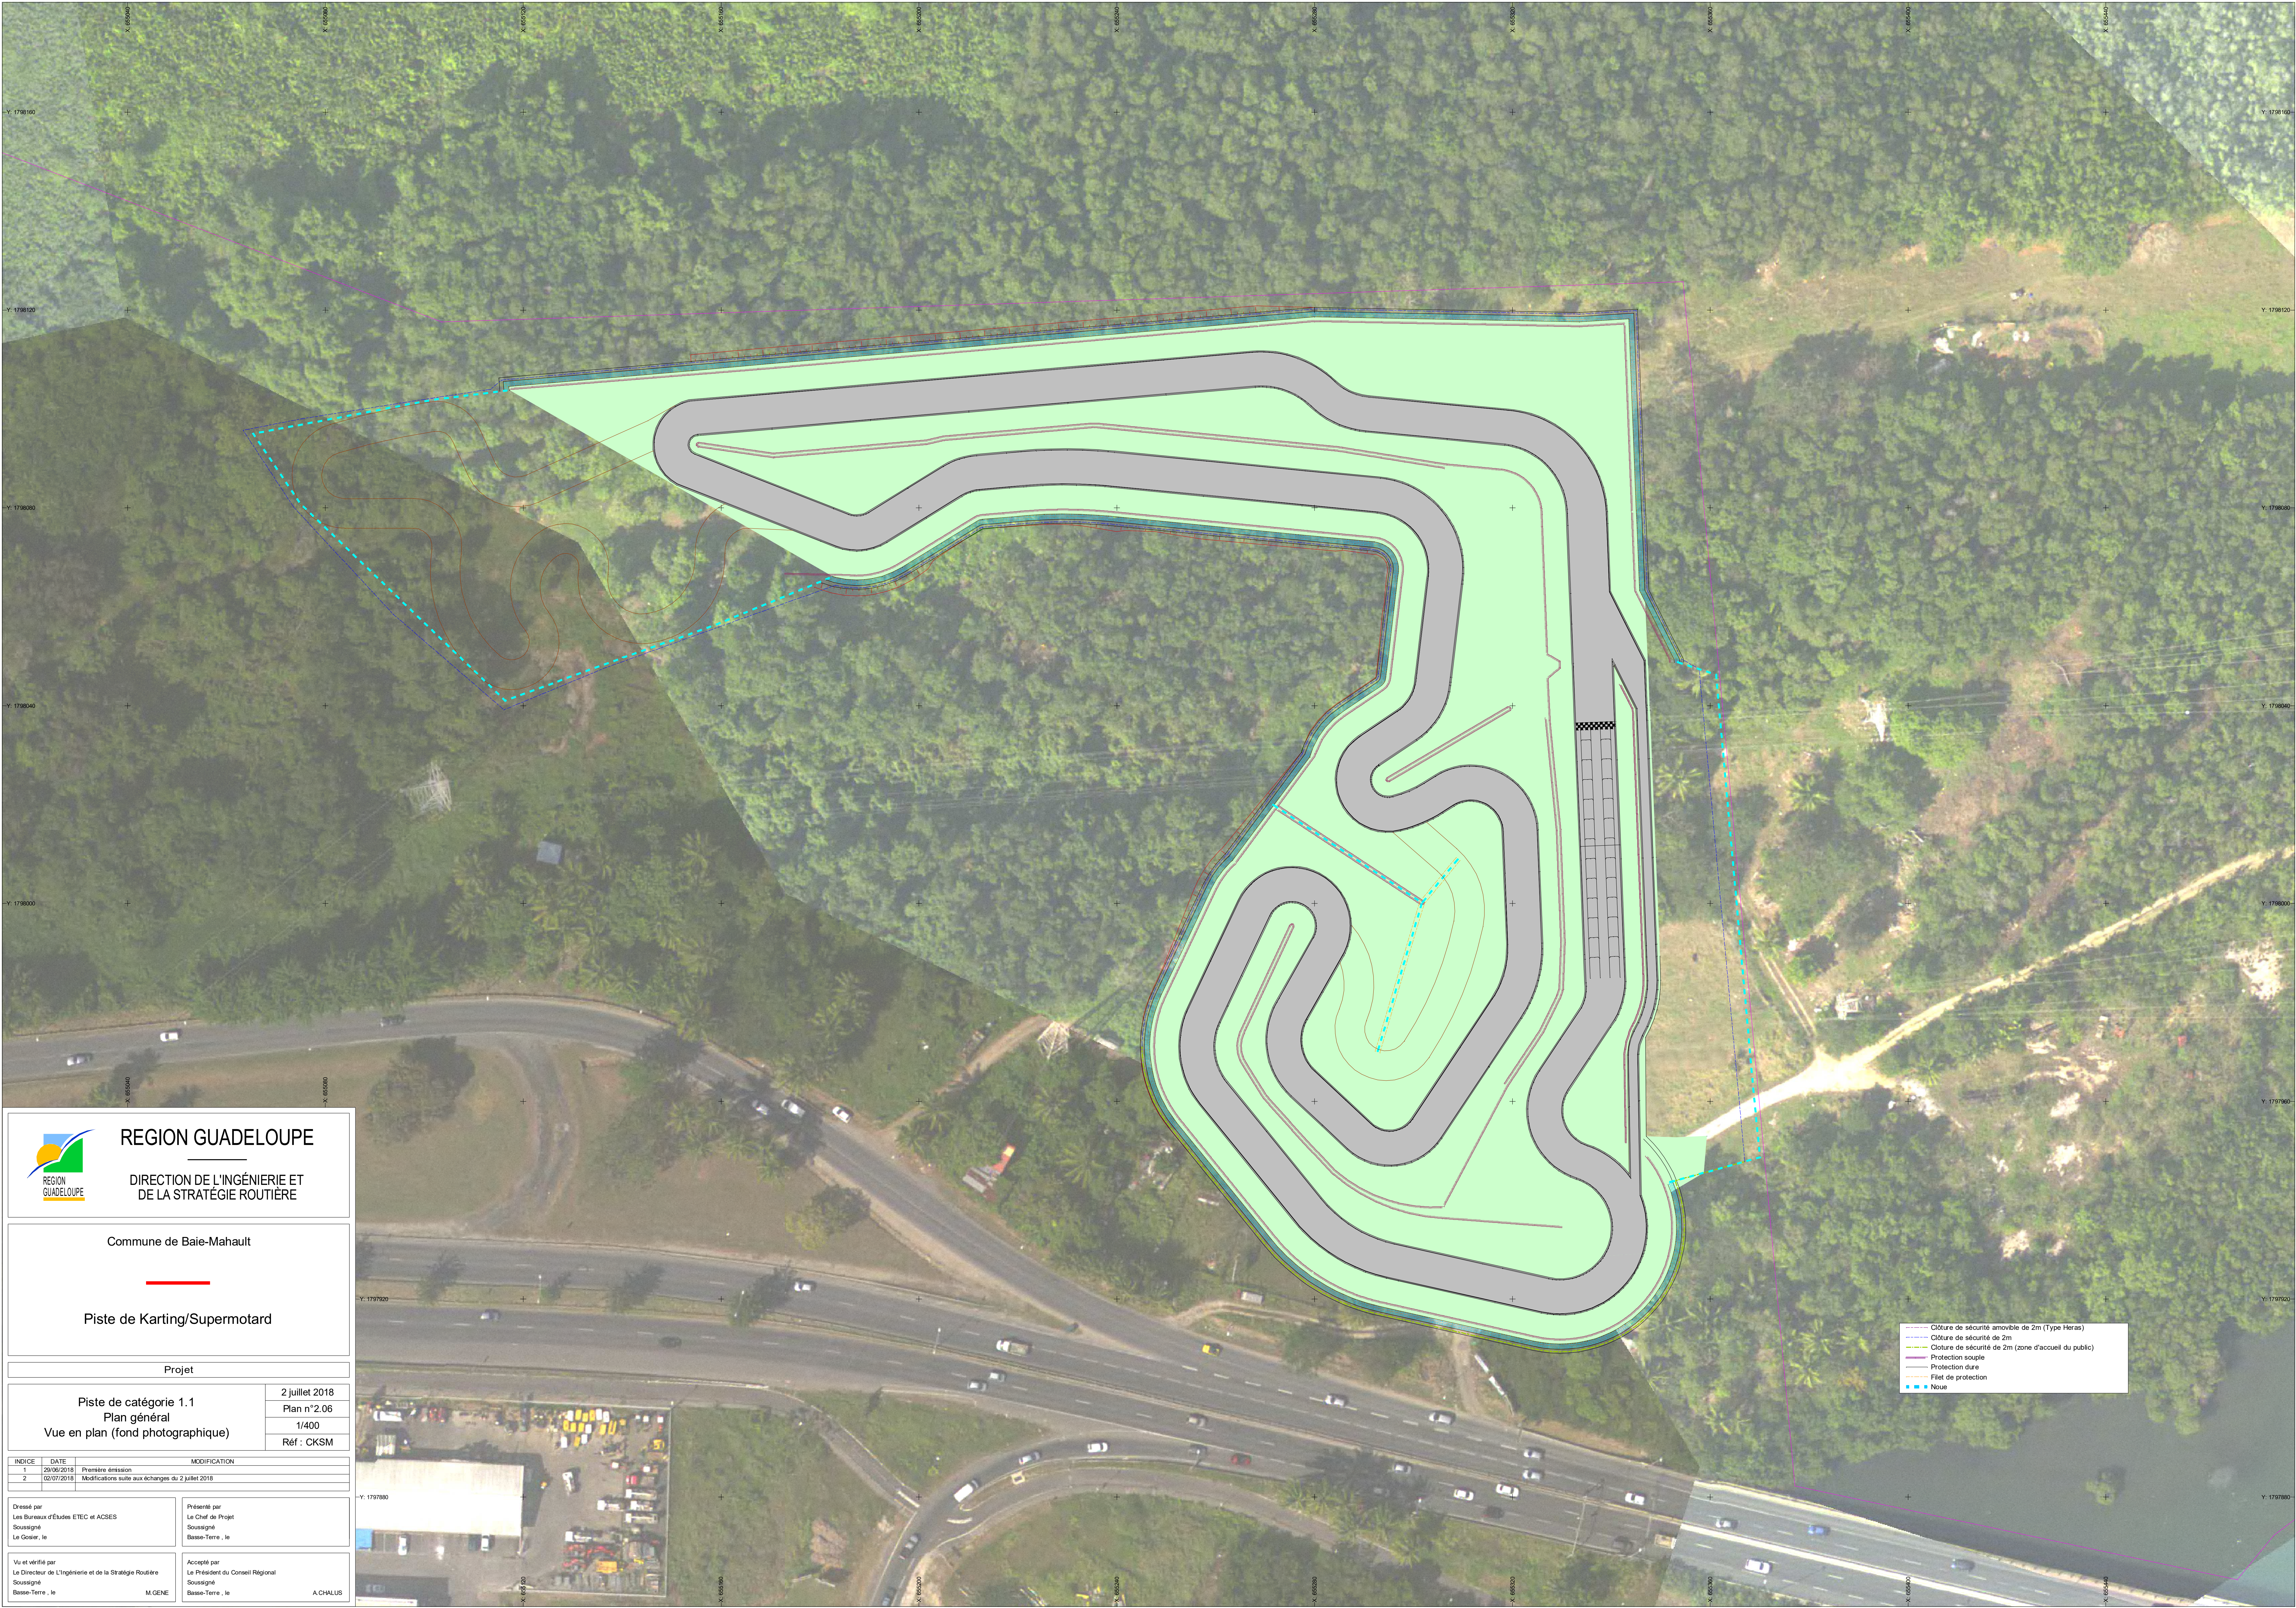



REGION GUADELOUPE

DIRECTION DE L'INGÉNIERIE ET DE LA STRATÉGIE ROUTIÈRE

Commune de Baie-Mahault

Piste de Karting/Supermotard

Projet

Piste de catégorie 1.1

Plan général

Vue en plan (fond photographique)

2 juillet 2018

Plan n°2.06

1/400

Réf : CKSM

INDICE	DATE	MODIFICATION
1	20/06/2018	Première émission
2	02/07/2018	Modifications suite aux échanges du 2 juillet 2018

Dressé par

Les Bureaux d'Études ETEC et ACSES

Sousigné

Le Goeier, le

Présenté par

Le Chef de Projet

Sousigné

Basse-Terre, le

Vu et vérifié par

Le Directeur de l'Ingénierie et de la Stratégie Routière

Sousigné

Basse-Terre, le

Accepté par


Le Président du Conseil Régional

Sousigné

Basse-Terre, le

M. GENE

A. CHALUS

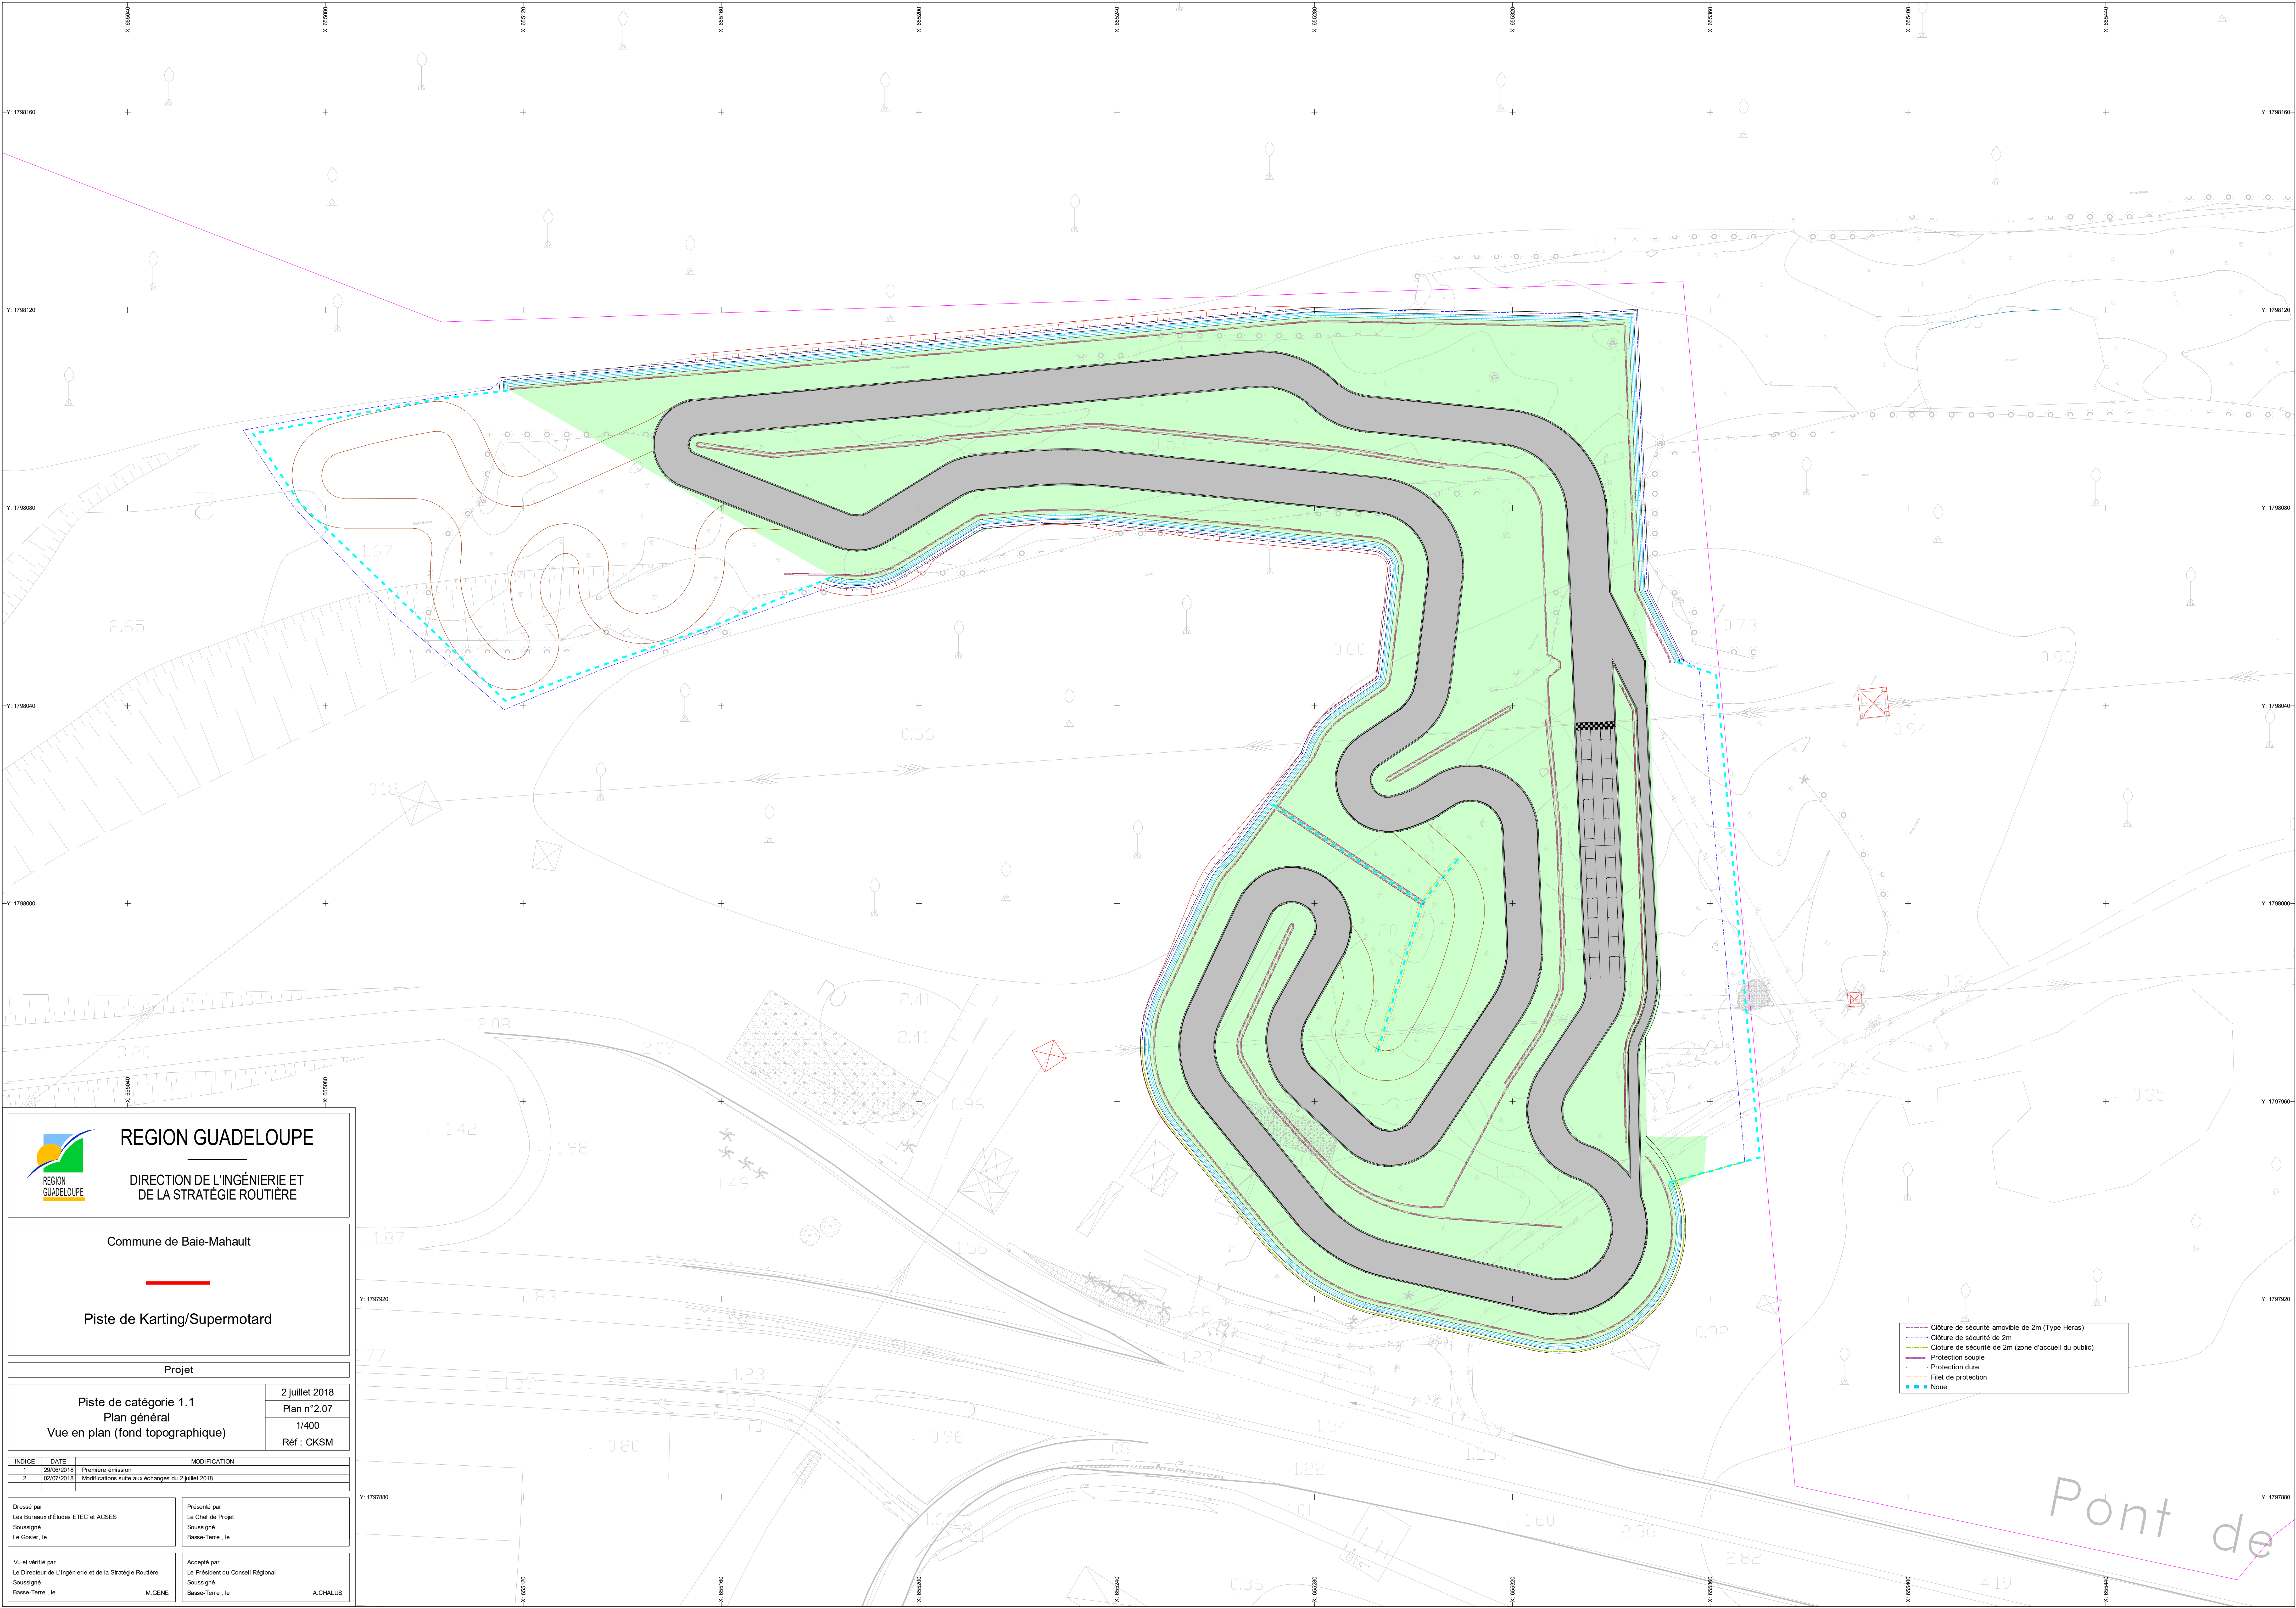



REGION GUADELOUPE
DIRECTION DE L'INGÉNIERIE ET
DE LA STRATÉGIE ROUTIÈRE

Commune de Baie-Mahault

Piste de Karting/Supermotard

Projet

Piste de catégorie 1.1
Plan général
Vue en plan (fond topographique)

2 juillet 2018
Plan n°2.07
1/400
Réf : CKSM

INDICE	DATE	PREMIÈRE ÉMISSION	MODIFICATION
1	20/06/2018	1	
2	02/07/2018	2	Modifications suite aux échanges du 2 juillet 2018

Dressé par
Les Bureaux d'Études ETEC et ACSES
Soussigné
Le Goëier, le


Présenté par
Le Chef de Projet
Soussigné
Basse-Terre, le


Vu et vérifié par
Le Directeur de l'Ingénierie et de la Stratégie Routière
Soussigné
Basse-Terre, le



Accepté par
Le Président du Conseil Régional
Soussigné
Basse-Terre, le

M. GENE

A. CHALUS

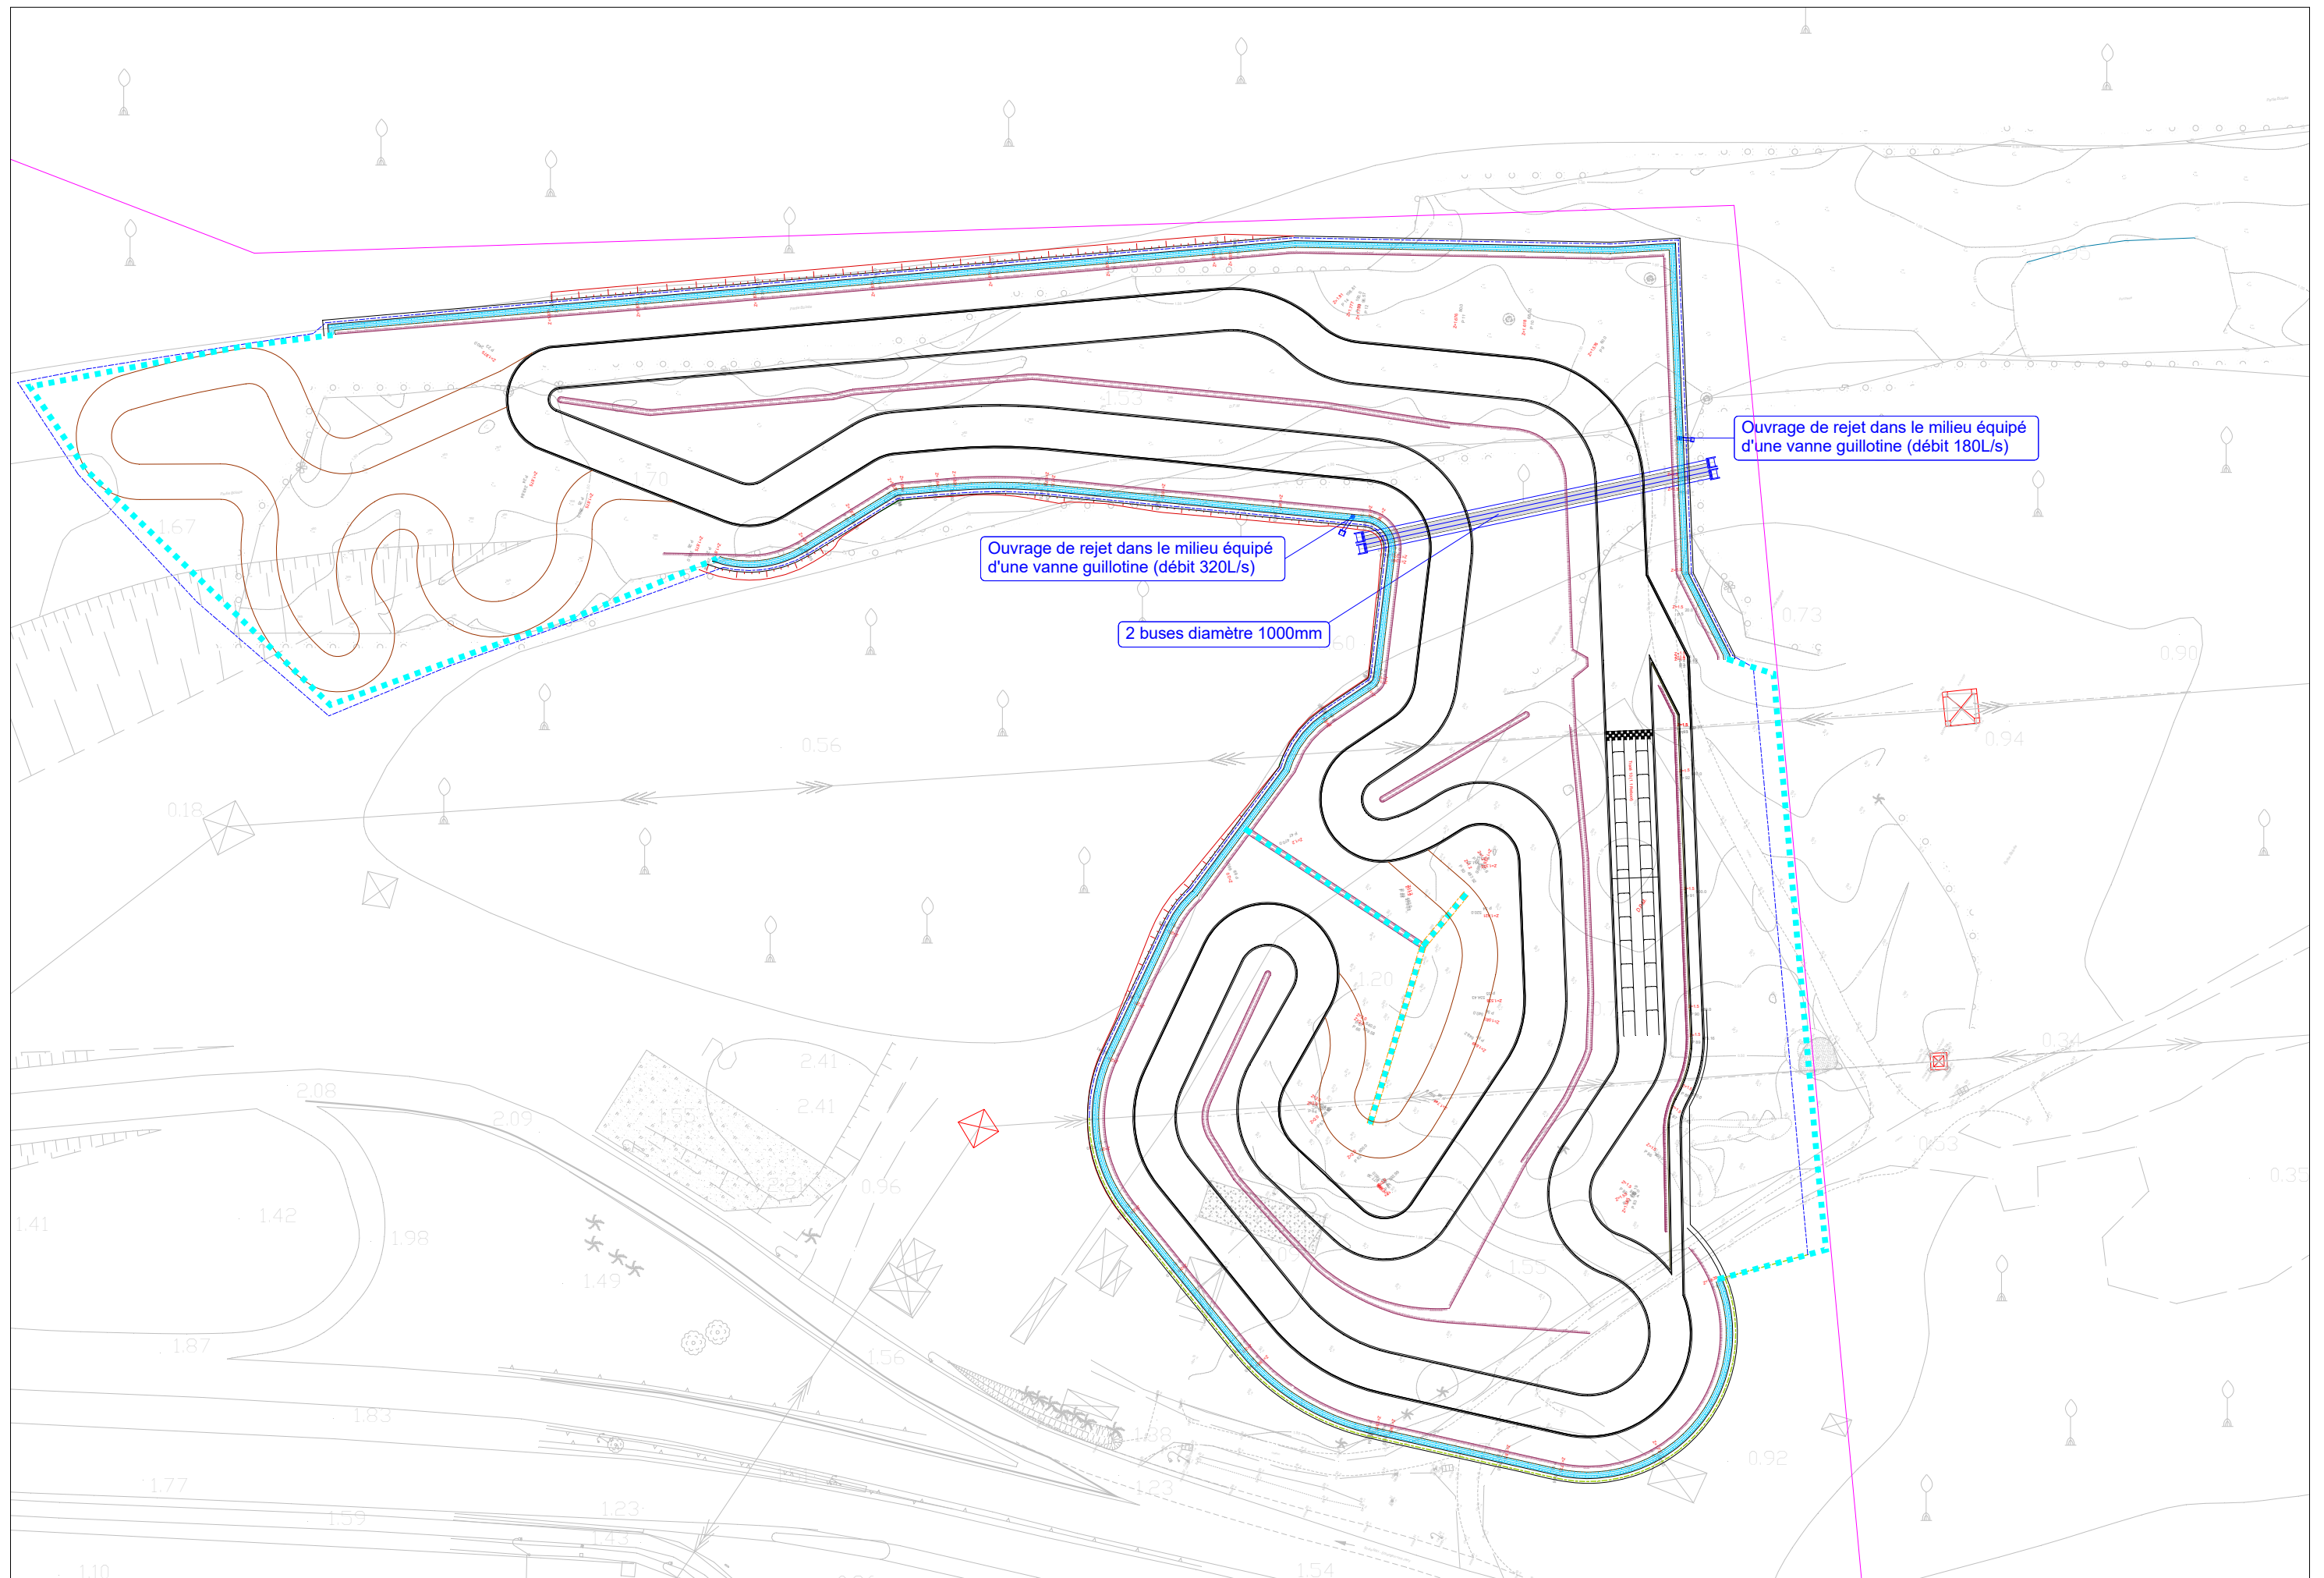

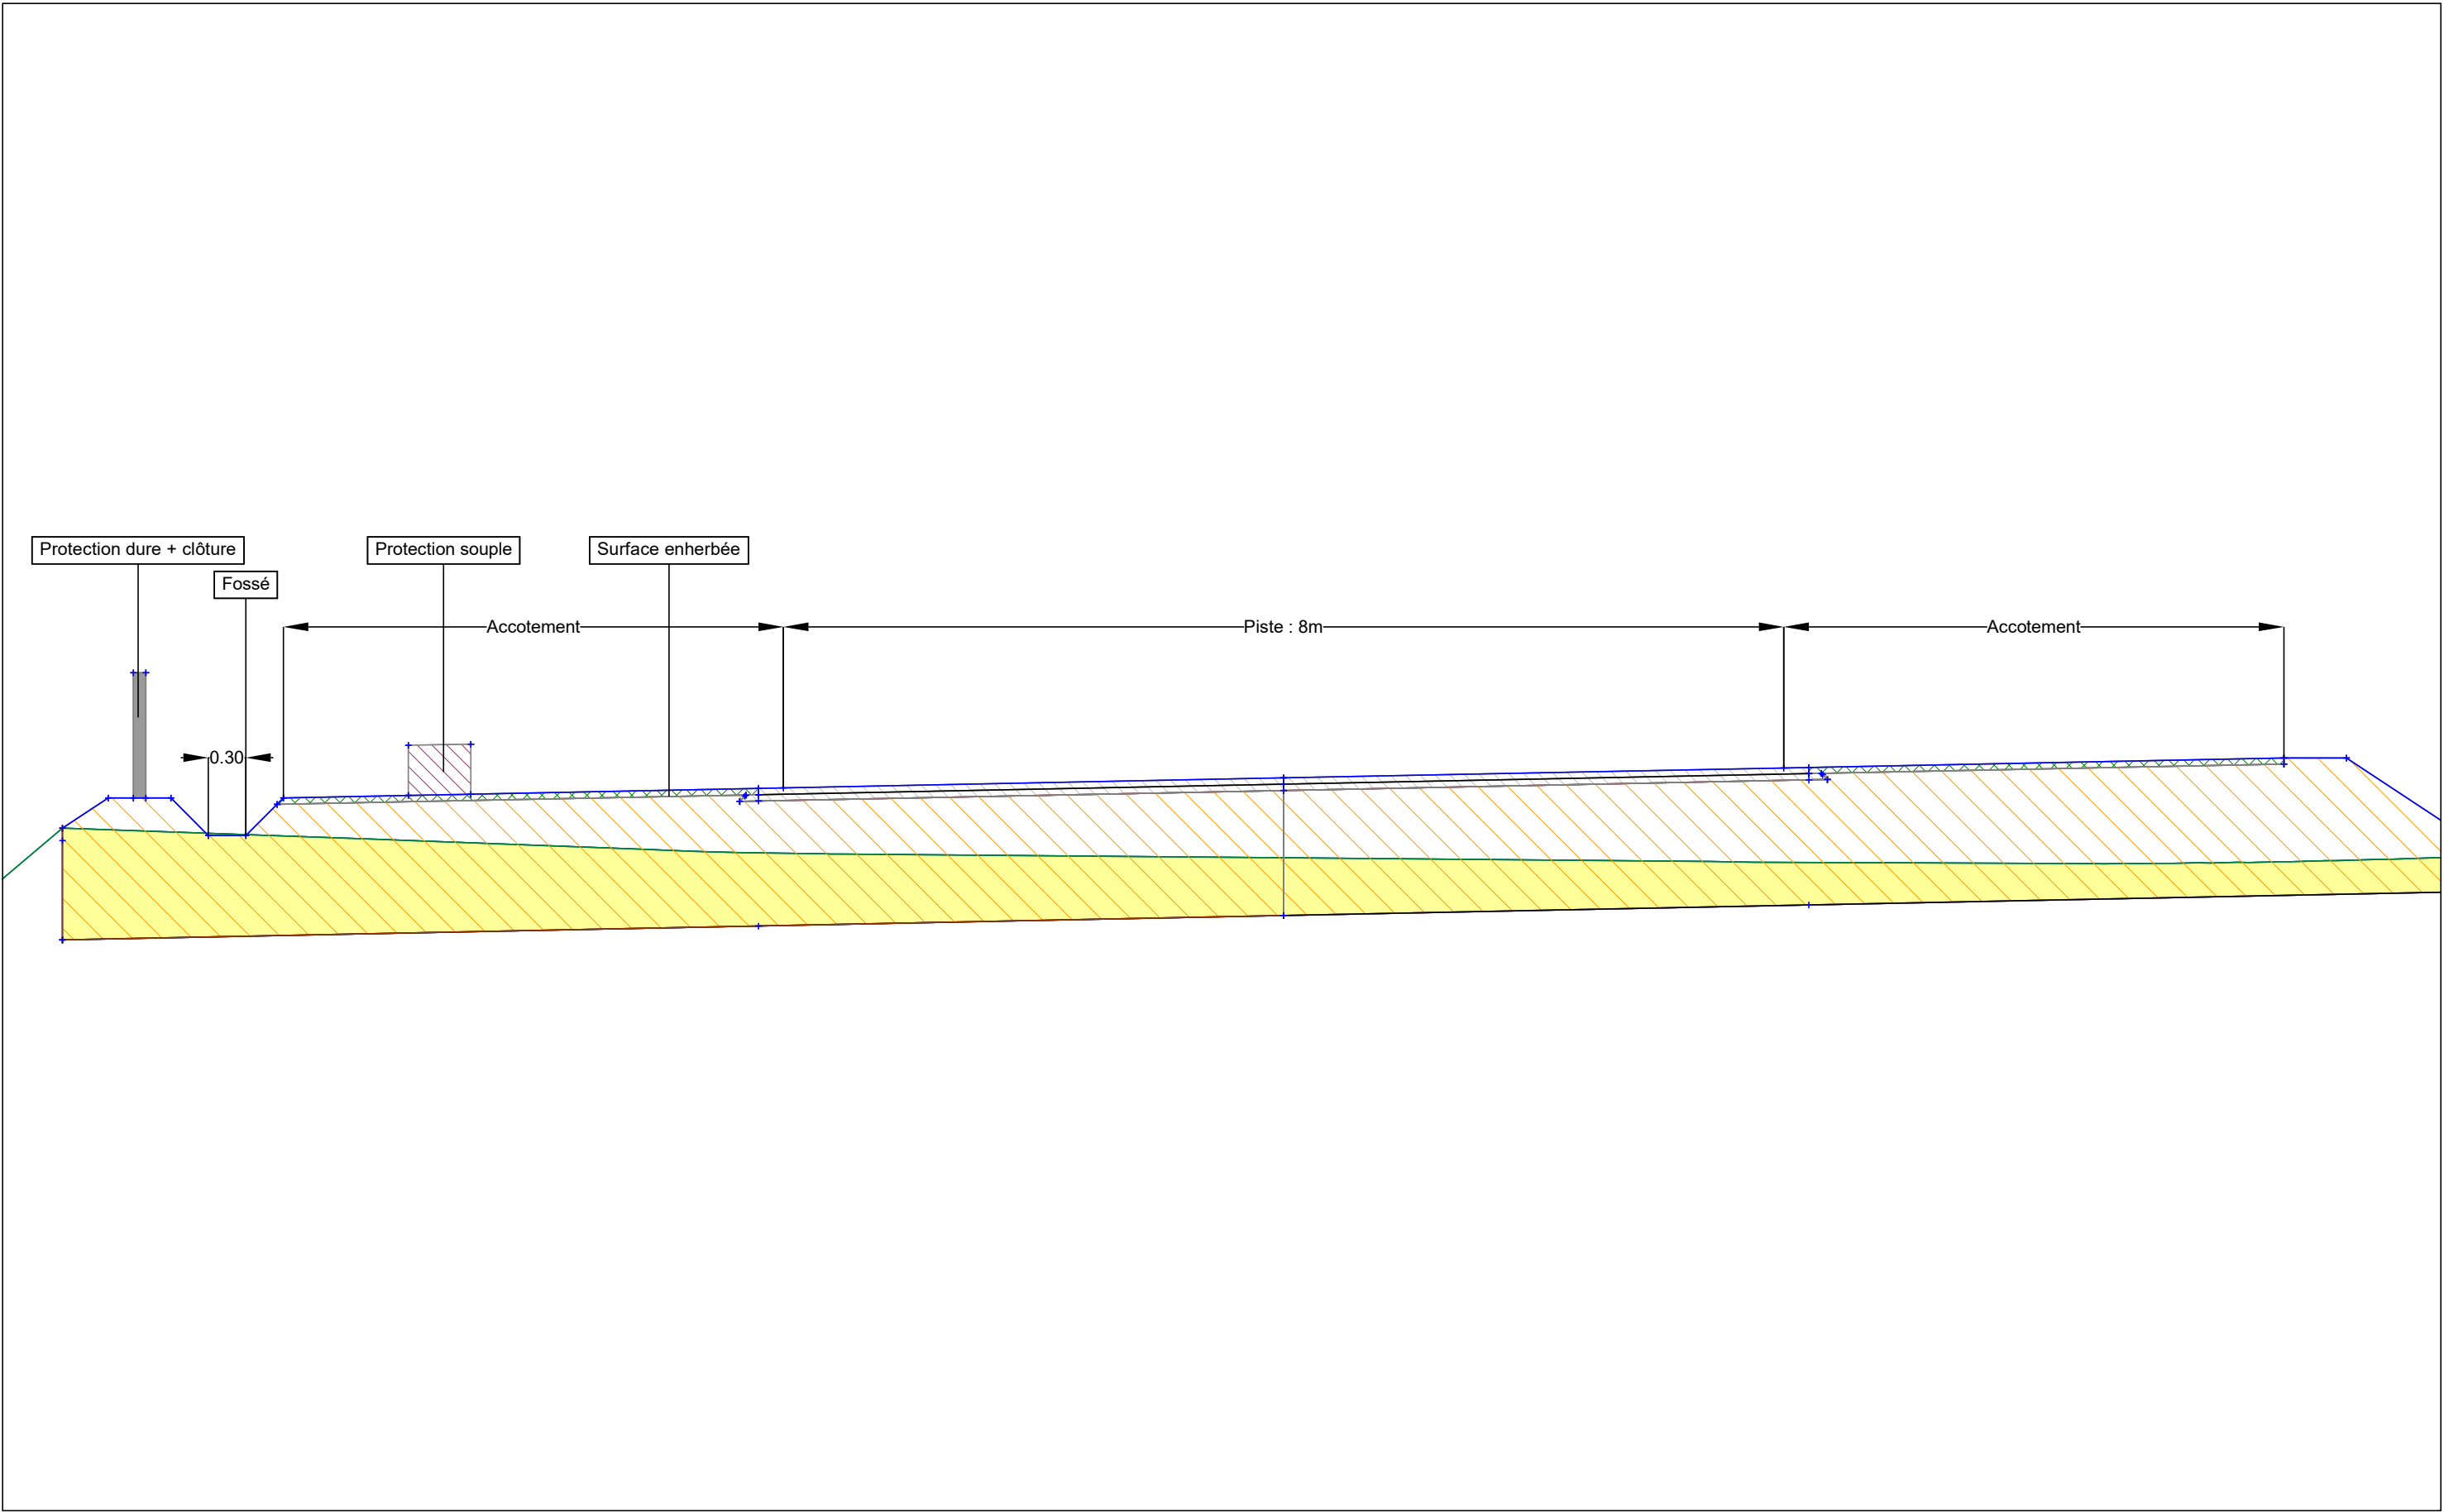

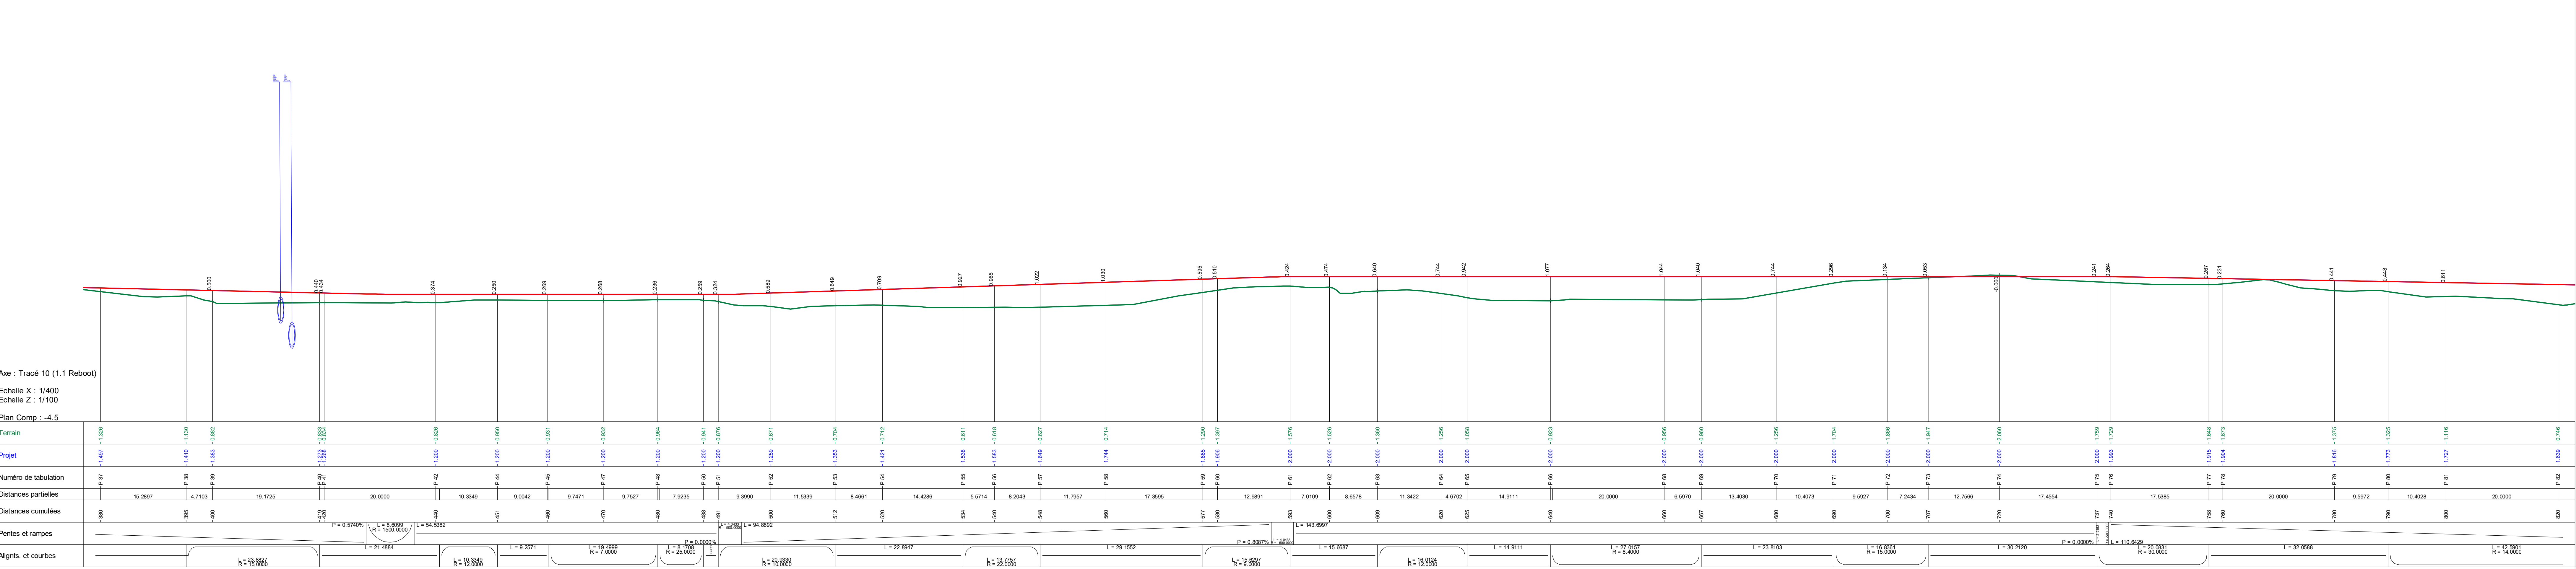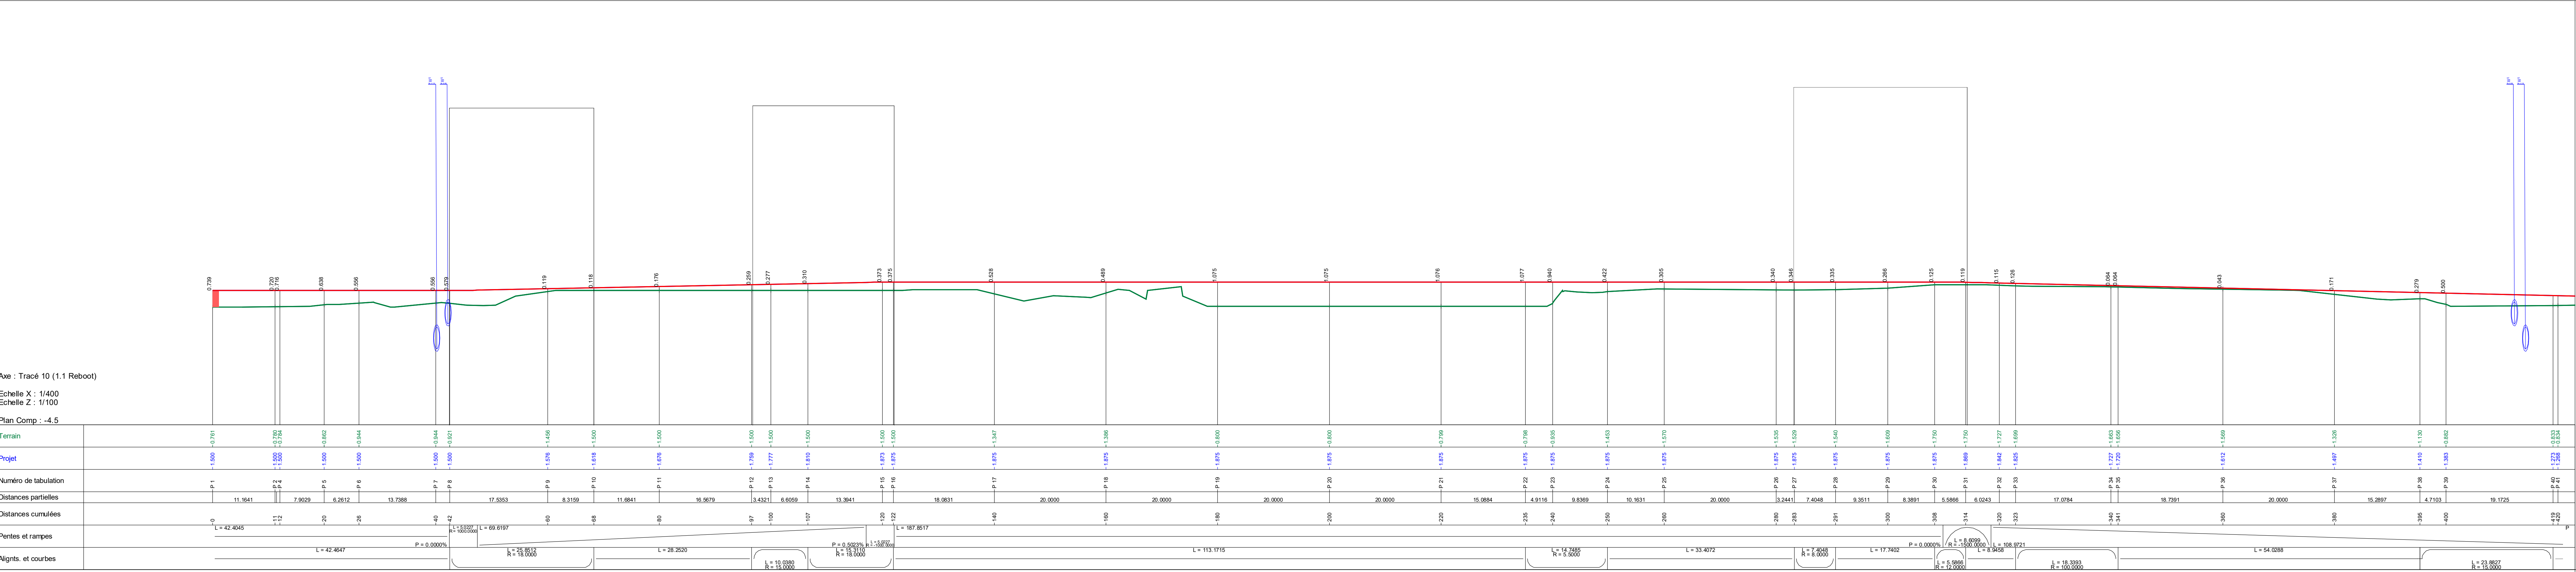



REGION GUADELOUPE

DIRECTION DE L'INGÉNIERIE ET DE LA STRATÉGIE ROUTIÈRE

Commune de Baie-Mahault

Piste de Karting/Supermotard

Projet

Piste de catégorie 1.1

Profil en long

2 juillet 2018

Plan n°2.09

1/400

Réf : CKSM

INDICE	DATE	MODIFICATION
1	29/06/2018	Première émission

Dressé par
Les Bureaux d'Études ETEC et ACSES
Soussigné
Le Gossier, le

Présenté par
Le Chef de Projet
Soussigné
Basse-Terre, le

Vu et vérifié par
Le Directeur de L'Ingénierie et de la Stratégie Routière
Soussigné
Basse-Terre, le

M. GENE


Accepté par
Le Président du Conseil Régional
Soussigné
Basse-Terre, le

A. CHALUS

Axe : Tracé 10 (1.1 Reboot)

Echelle X : 1/400
Echelle Z : 1/100

Plan Comp : -4.5

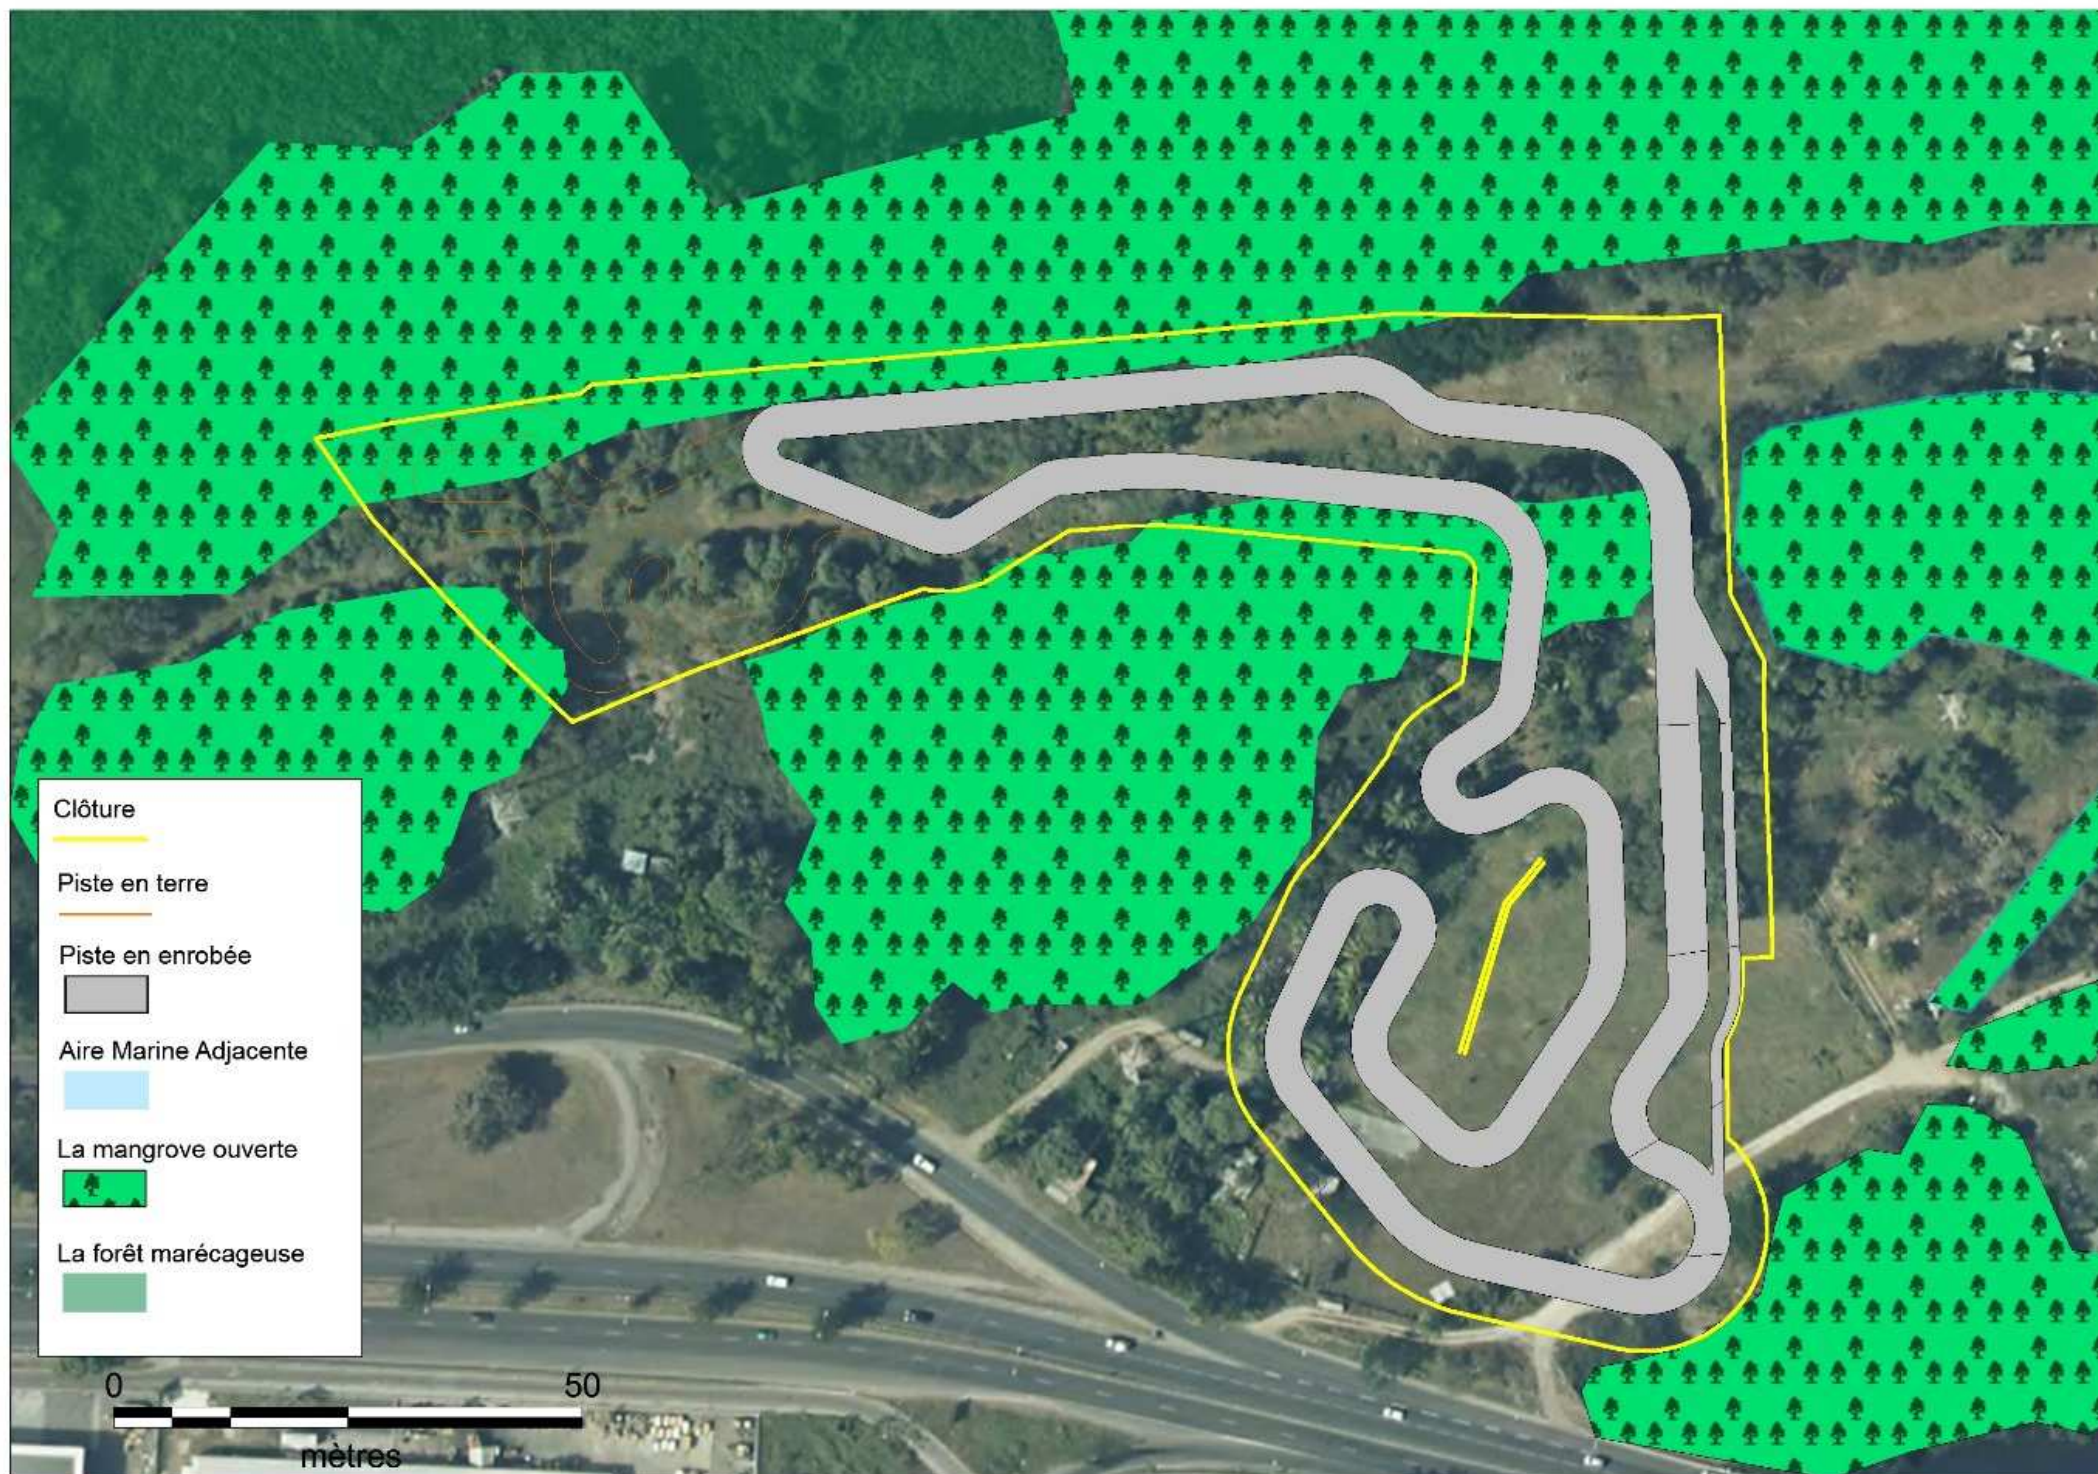

BILAN DES SURFACES DE ZONES HUMIDES IMPACTÉES ET RESTAURÉES

