


## Annexe 2 : Plan de situation

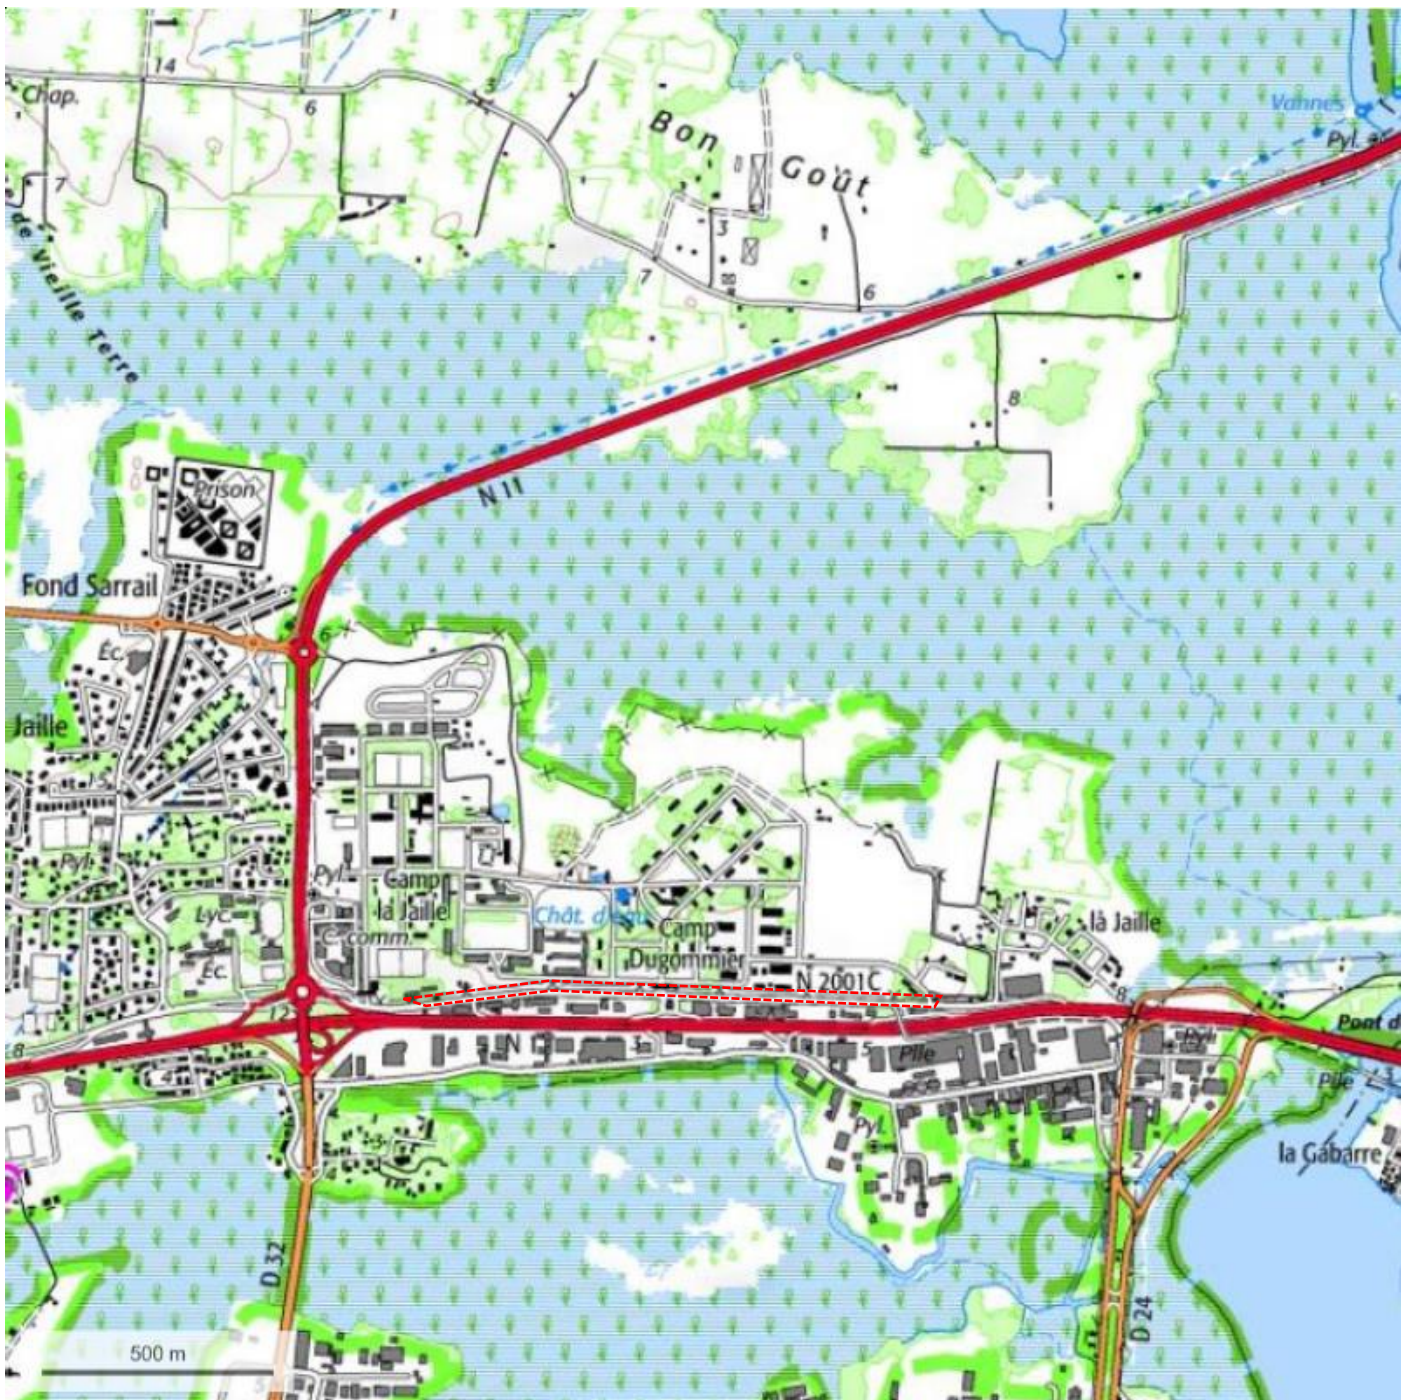

### Annexe 3 : Photos des abords

Photo 1



Photo 2



Photo 3

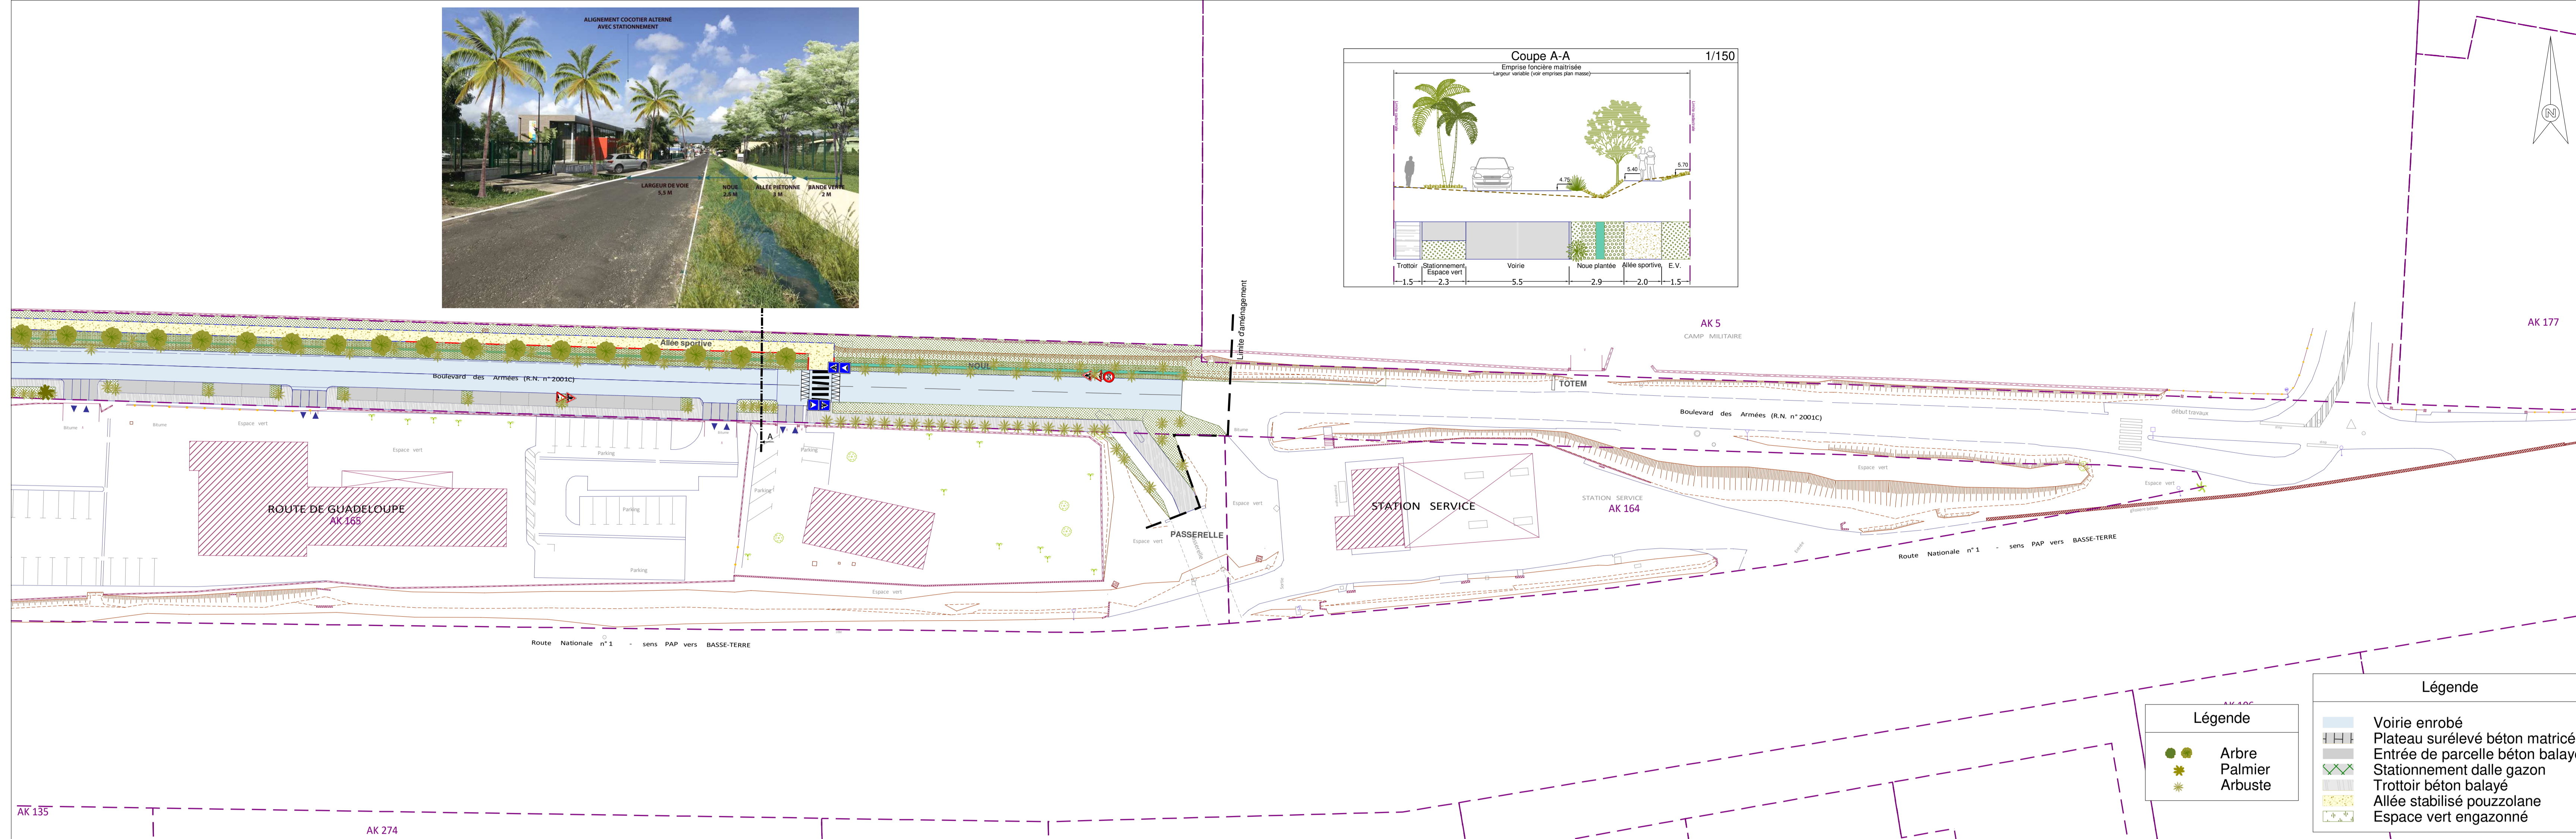




Photo 3

Photo 2

Photo 1



Maitre d'Ouvrage  
**VILLE DE BAIÉ-MAHAULT**  
Place Châlière Trinquart, 97122 Baie-Mahault

Maitre d'Ouvrage Délégué  
**SEMAG - Service Aménagement**  
Lot Grand Camp La Rocade BP 288 Bortrepass 97122 Les Abymes Cedex

**REQUALIFICATION ZONES D'ACTIVITES ECONOMIQUES DE LA JAILLE 1**

**PLAN GENERAL D'AMENAGEMENT Planche 1/3**


Affaire: 19VVU05 Phase: AVP Numéro du plan/dossier: VR01-AM Indice: B DATE DE CREATION: août 2020

**BET VRD** **URBANISTE**

**Vialis INGENIERIE**  
Tel: 05 90 38 52 33 Fax: 05 90 38 53 24  
E-mail: buricolas@vialis-outmer.com  
Centre d'affaires de Colin Lot n°2 - 1er étage ZAC de COLIN 97170 PETIT BOURG

**URBIS**  
Tel: 05 90 38 69 69 Fax: 05 90 38 70 70  
E-mail: buricolas@vialis-outmer.com  
Immeuble SCI FLUR 706 rue Henri Becquerel Prolongée Z de Jarry - 97122 Baie-Mahault

INDEXES ET DATES	OBSERVATIONS	REDACTEUR	N° V	VERIFICATEUR	APPROBATEUR	VERIFICATEUR MOA	APPROBATEUR MOA
D 11/08/2020	Prévision diffusion	B. BASQUIN	L.	B. NICOLAS	B. NICOLAS	J. BORDIAS	J. BORDIAS
A 18/03/2020	Production allée sportive à 2.00m	V. DENIAULT	L.	B. BASQUIN	B. NICOLAS	F. PIQUE	F. PIQUE
B 20/02/2020	Ajust de la future entrée au camp militaire	V. DENIAULT	L.	B. BASQUIN	B. NICOLAS	F. PIQUE	F. PIQUE

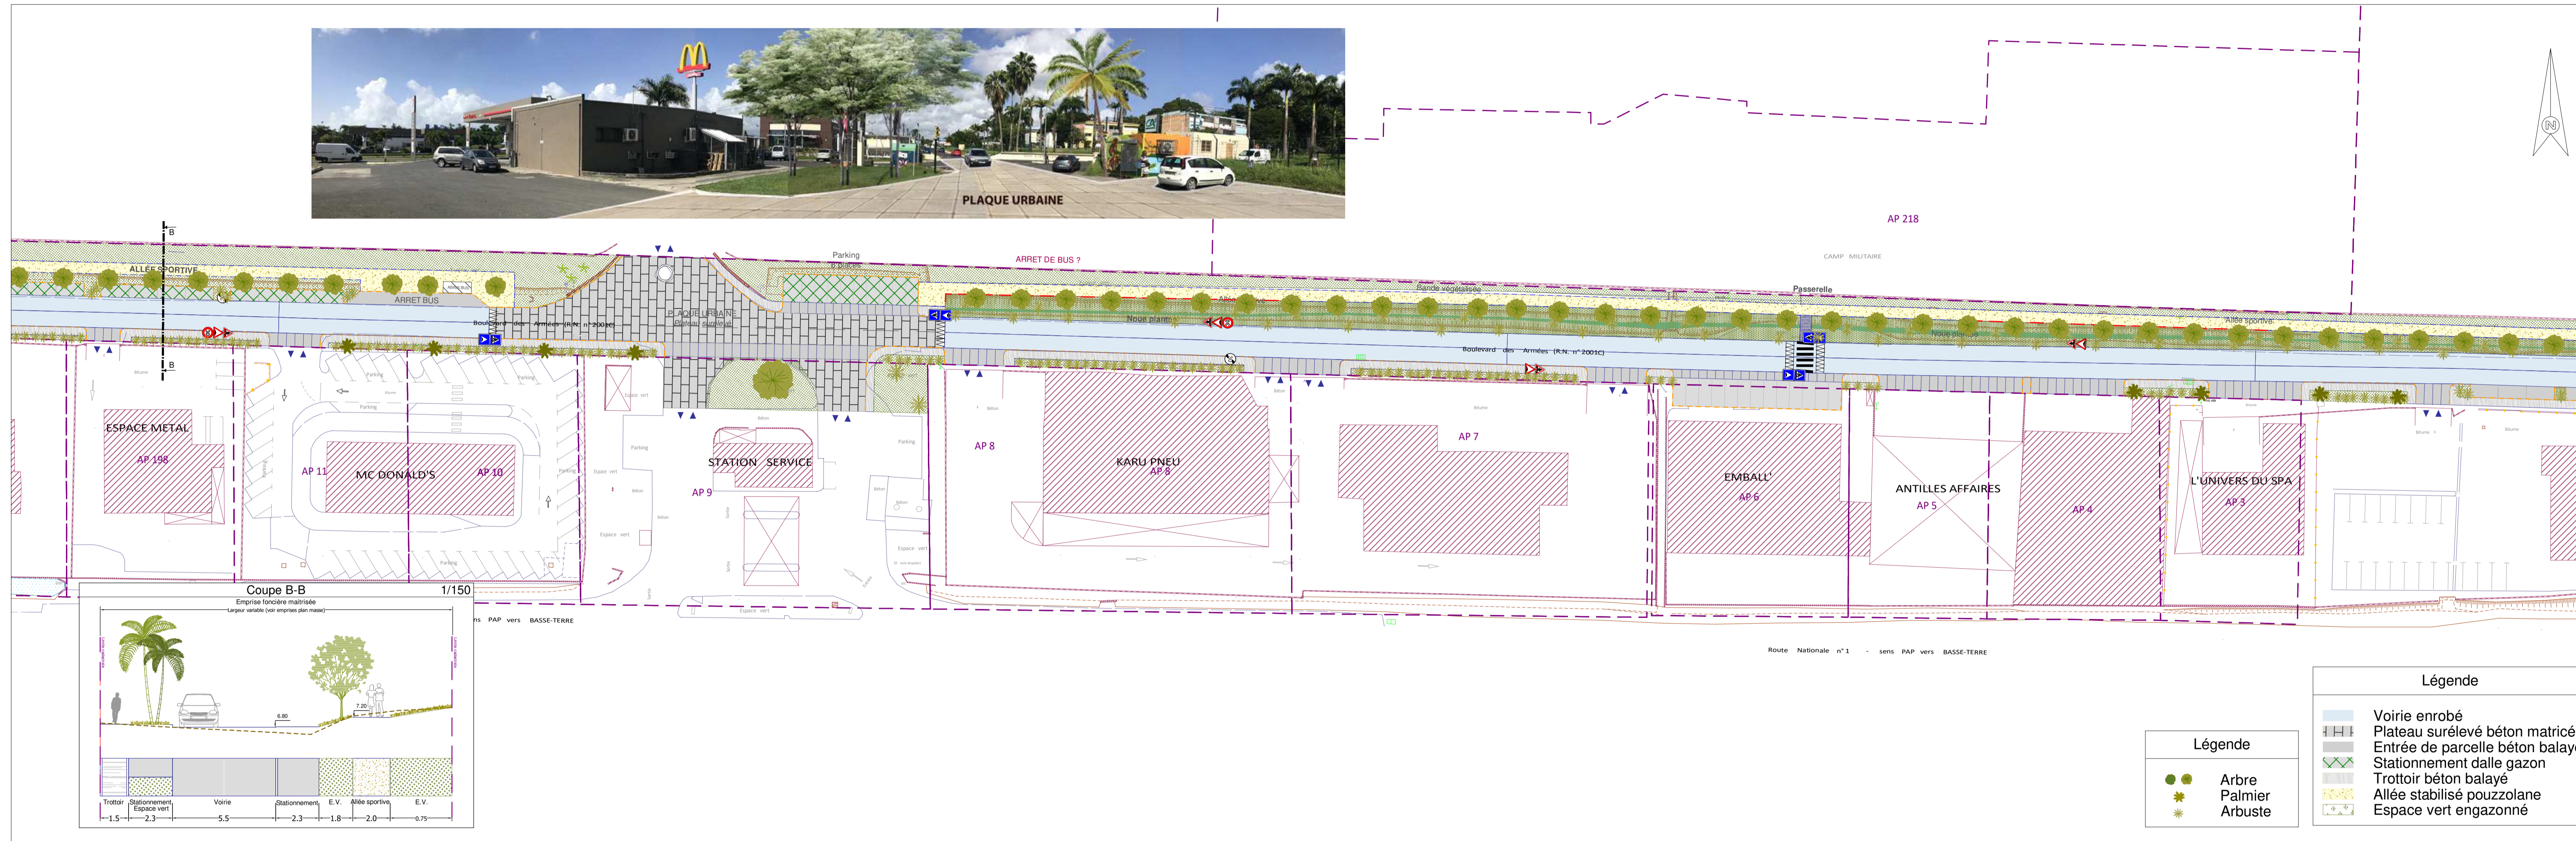

Maitre d'Ouvrage  
**VILLE DE BAIÉ-MAHAULT**  
Place Châlière Trinquart, 97122 Baie-Mahault

Maitre d'Ouvrage Délégué  
**SEMAG - Service Aménagement**  
Lot Grand Camp La Rocade BP 288 Bortrepass 97122 Les Abymes Cedex

**REQUALIFICATION ZONES D'ACTIVITES ECONOMIQUES DE LA JAILLE 1**

**PLAN GENERAL D'AMENAGEMENT Planche 2/3**


Affaire: 19VVU05 Phase: AVP Numéro du plan/dossier: VR01-AM Indice: B DATE DE CREATION: août 2020

**BET VRD** **URBANISTE**

**Vialis INGENIERIE**  
Tel: 05 90 38 52 33 Fax: 05 90 38 53 24  
E-mail: buricolas@vialis-outmer.com  
Centre d'affaires de Colin Lot n°2 - 1er étage ZAC de COLIN 97170 PETIT BOURG

**URBIS**  
Tel: 05 90 38 69 69 Fax: 05 90 38 70 70  
E-mail: buricolas@vialis-outmer.com  
Immeuble SCI FLUR 706 rue Henri Becquerel Prolongée Z de Jarry - 97122 Baie-Mahault

INDEXES ET DATES	OBSERVATIONS	REDACTEUR	N° V	VERIFICATEUR	APPROBATEUR	VERIFICATEUR MOA	APPROBATEUR MOA
D 11/08/2020	Prévision diffusion	B. BASQUIN	L.	B. NICOLAS	B. NICOLAS	J. BORDIAS	J. BORDIAS
A 18/03/2020	Production allée sportive à 2.00m	V. DENIAULT	L.	B. BASQUIN	B. NICOLAS	F. PIQUE	F. PIQUE
B 20/02/2020	Ajust de la future entrée au camp militaire	V. DENIAULT	L.	B. BASQUIN	B. NICOLAS	F. PIQUE	F. PIQUE

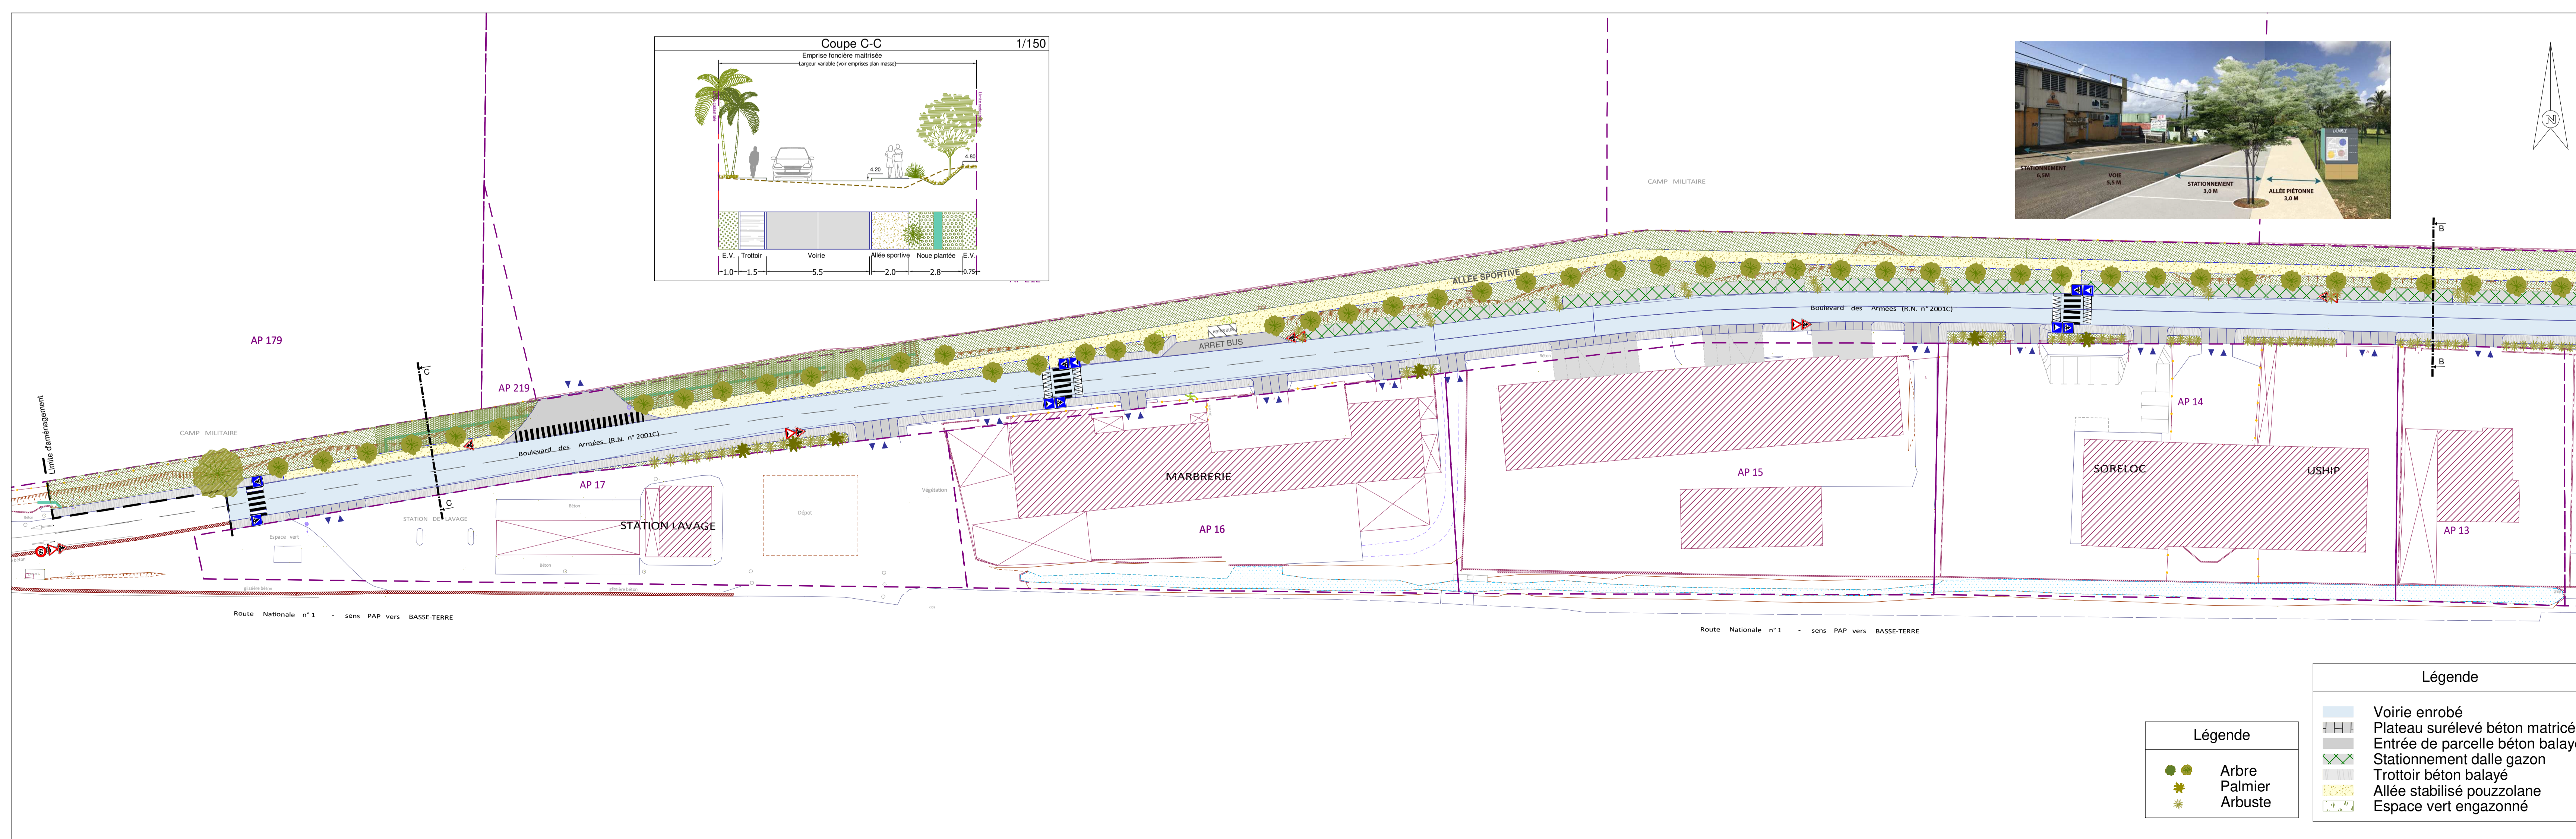

Maitre d'Ouvrage  
**VILLE DE BAIÉ-MAHAULT**  
Place Châlière Trinquart, 97122 Baie-Mahault

Maitre d'Ouvrage Délégué  
**SEMAG - Service Aménagement**  
Lot Grand Camp La Rocade BP 288 Bortrepass 97122 Les Abymes Cedex

**REQUALIFICATION ZONES D'ACTIVITES ECONOMIQUES DE LA JAILLE 1**

**PLAN GENERAL D'AMENAGEMENT Planche 3/3**

Affaire: 19VVU05 Phase: AVP Numéro du plan/dossier: VR01-AM Indice: B DATE DE CREATION: août 2020

**BET VRD** **URBANISTE**

**Vialis INGENIERIE**  
Tel: 05 90 38 52 33 Fax: 05 90 38 53 24  
E-mail: buricolas@vialis-outmer.com  
Centre d'affaires de Colin Lot n°2 - 1er étage ZAC de COLIN 97170 PETIT BOURG

**URBIS**  
Tel: 05 90 38 69 69 Fax: 05 90 38 70 70  
E-mail: buricolas@vialis-outmer.com  
Immeuble SCI FLUR 706 rue Henri Becquerel Prolongée Z de Jarry - 97122 Baie-Mahault

INDEXES ET DATES	OBSERVATIONS	REDACTEUR	N° V	VERIFICATEUR	APPROBATEUR	VERIFICATEUR MOA	APPROBATEUR MOA
D 11/08/2020	Prévision diffusion	B. BASQUIN	L.	B. NICOLAS	B. NICOLAS	J. BORDIAS	J. BORDIAS
A 18/03/2020	Production allée sportive à 2.00m	V. DENIAULT	L.	B. BASQUIN	B. NICOLAS	F. PIQUE	F. PIQUE
B 20/02/2020	Ajust de la future entrée au camp militaire	V. DENIAULT	L.	B. BASQUIN	B. NICOLAS	F. PIQUE	F. PIQUE

# ANNEXE 5 : PLAN DES ABORDS

