

Annexe 2 - Plan de situation au 1/25 000




Annexe 3 - Photographies datées de la zone d'implantation



Photos prise le 21 novembre 2018

Annexe 4 - Plan du projet

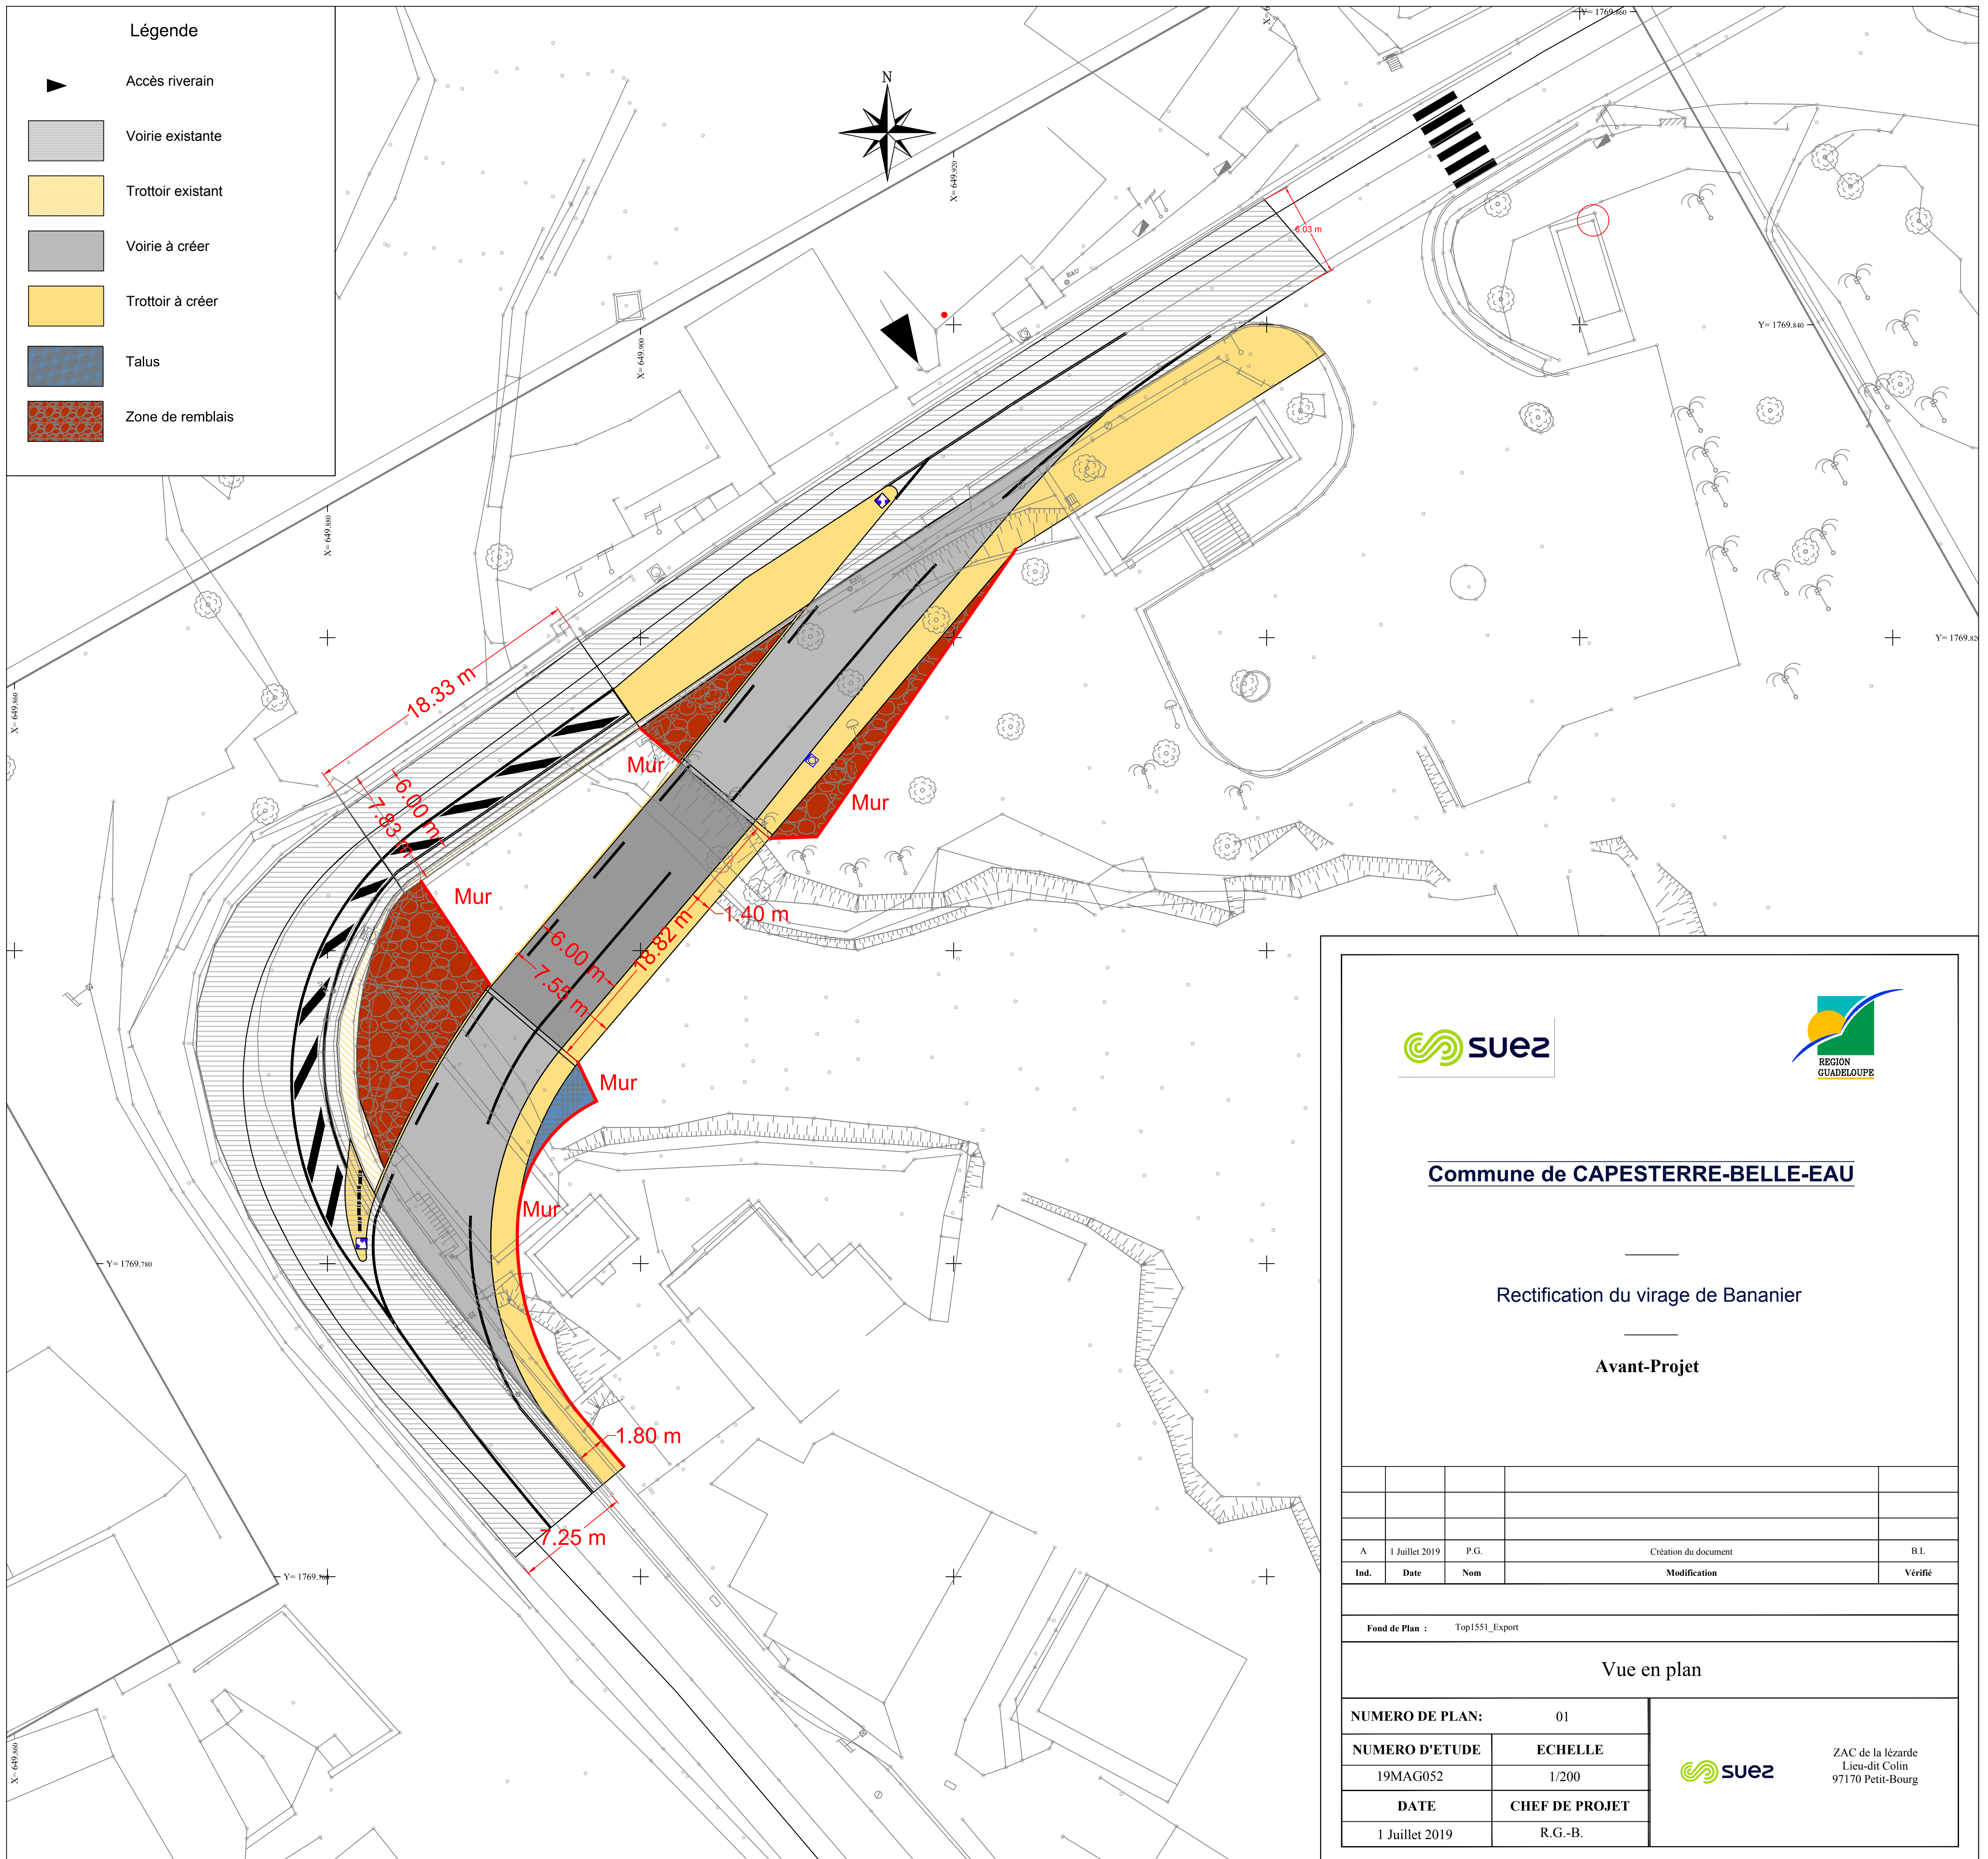

Commune de CAPESTERRE-BELLE-EAU

Rectification du virage de Bananier

Avant-Projet

Ind.	Date	Nom	Modification	Vérifié
A	1 Juillet 2019	P.G.	Création du document	B.L.

Fond de Plan : Top1551_Export

Vue en plan

NUMERO DE PLAN: 01		<p>ZAC de la lézarde Lieu-dit Colin 97170 Petit-Bourg</p>
NUMERO D'ETUDE 19MAG052	ECHELLE 1/200	
DATE 1 Juillet 2019	CHEF DE PROJET R.G.-B.	