REGION GUADELOUPE

REGION GUADELOUPE

Routes de Guadeloupe

ROUTES DE GUADELOUPE

COMMUNE DE BAIE-MAHAULT

Lieu-dit : La Jaille

Aménagement de l'échangeur de La Jaille
Bretelle d'accès N11 / N1
Réalisation Passage Inférieur

ETUDES DE PROJET	PRO
Tracé en plan - Vue Générale	AOUT 2018
	1/1

INDICE	DATE	MODIFICATION
A		
B		
C		
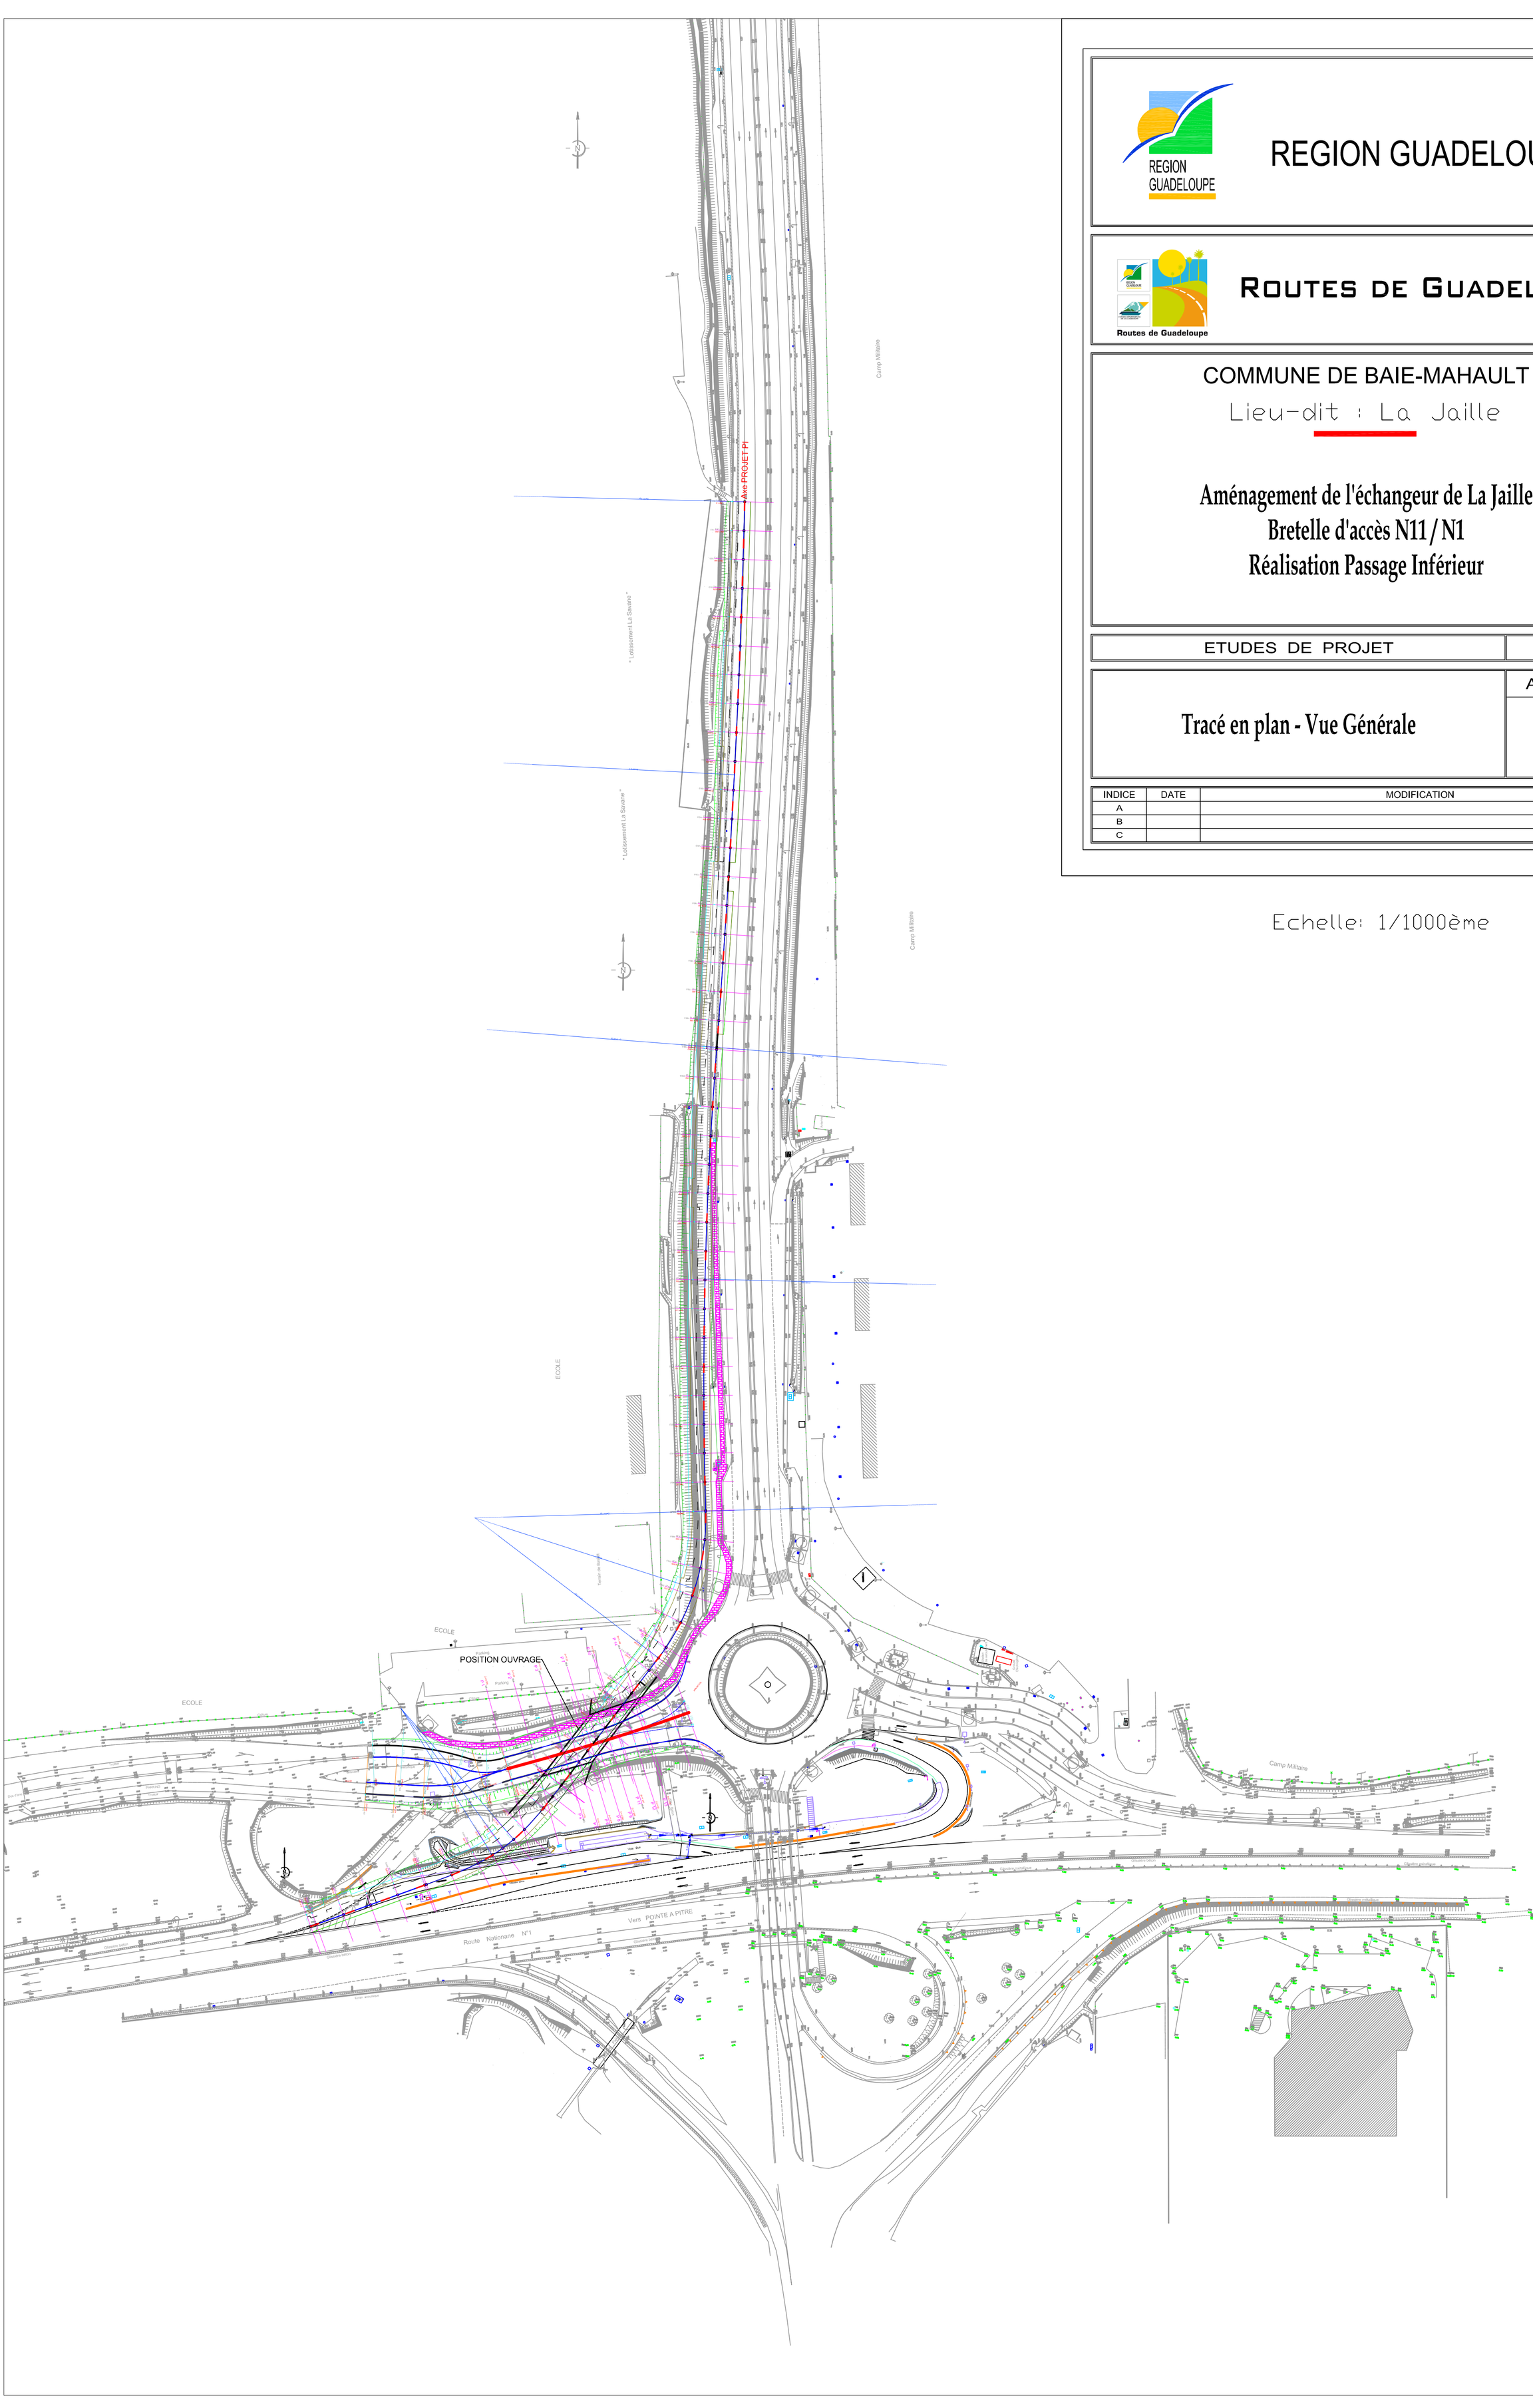
Echelle: 1/1000ème