


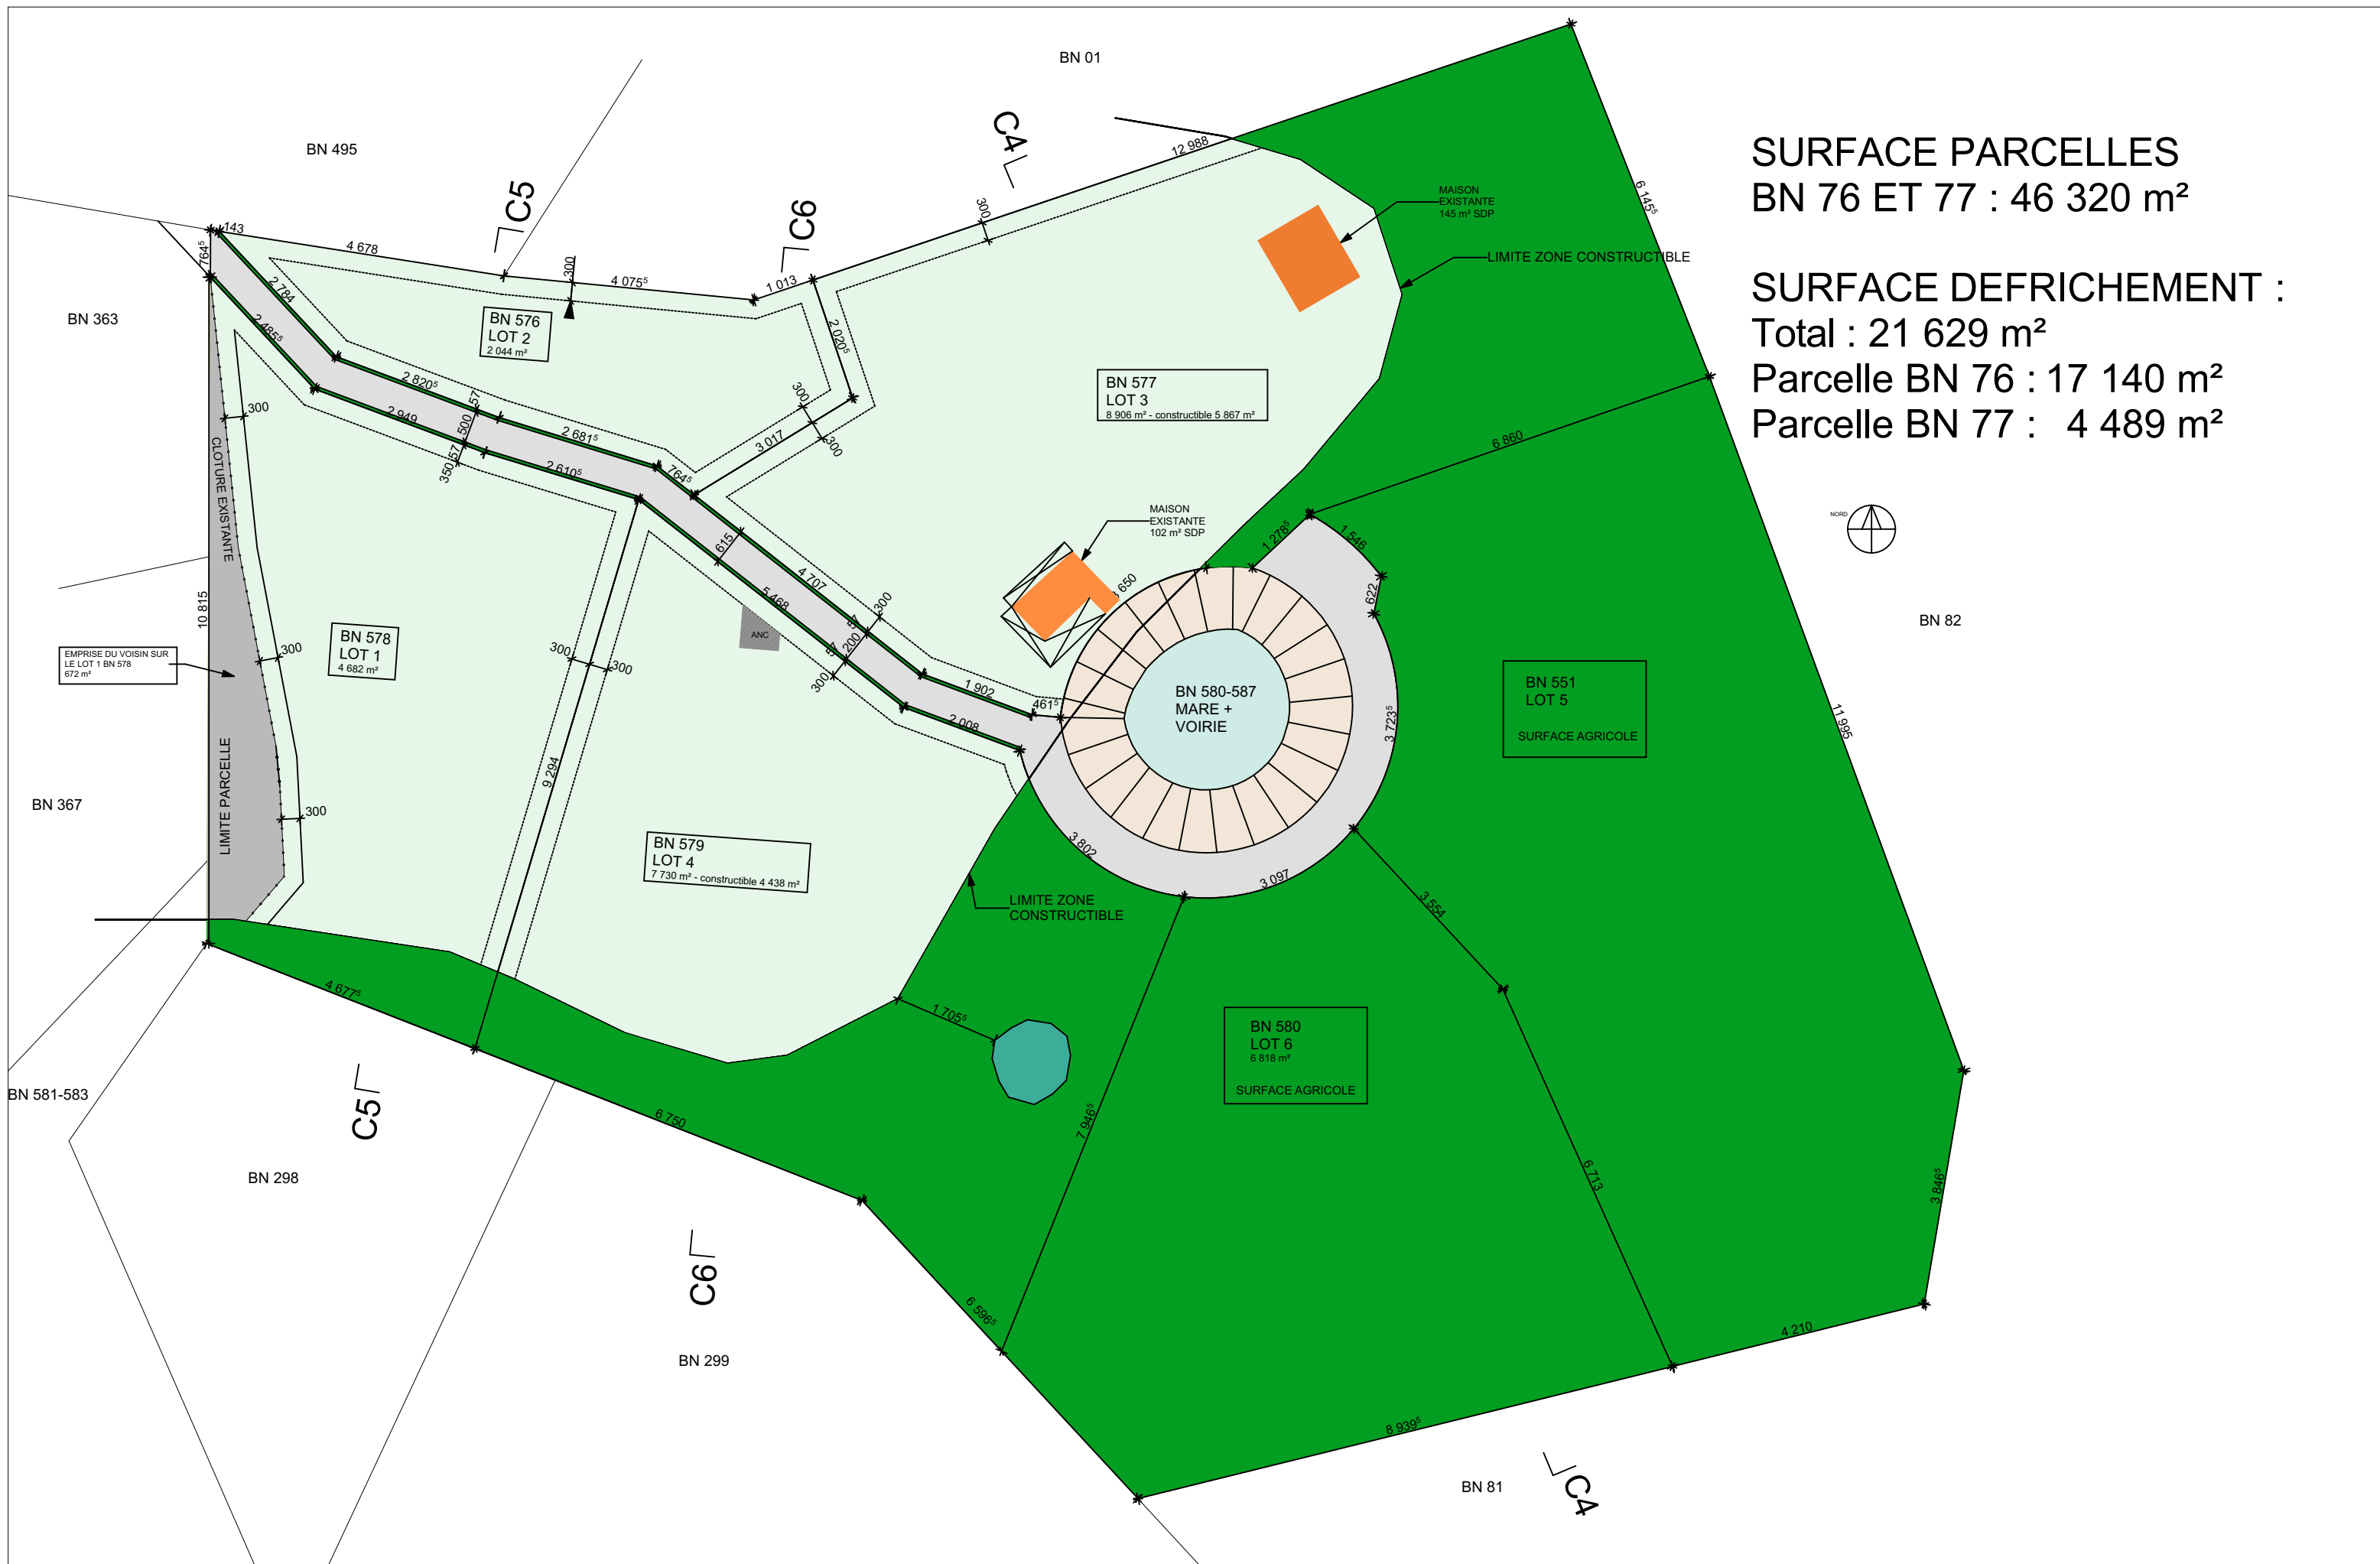

SURFACE PARCELLES
BN 76 ET 77 : 46 320 m²

SURFACE DEFRICHEMENT :
Total : 21 629 m²
Parcelle BN 76 : 17 140 m²
Parcelle BN 77 : 4 489 m²

SUCCESSION MONDESIR - M.O. Hervé MONDESIR	Architecte : Pierre-Yves DEBERNARDY	PERMIS D'AMENAGER	DEFRICHEMENT PLAN 2	10/08/2025	02
		Parcelles BN 576 - 577 LE GOSIER			