

Ecompagnie

24, lot Vince Arnouville

97 170 Petit-Bourg

Guadeloupe

Dossier de demande de modification d'autorisation d'exploiter une installation classée pour la protection de l'environnement

Partie 7 :

PIECES GRAPHIQUES

Dossier réalisé par :

Caraïbes Environnement Développement

La Retraite

97122 BAIE MAHAULT

Tél : 05 90 94 65 93 – Fax : 05 90 94 65 59






1 **SOMMAIRE**

- 1 SOMMAIRE**
- 2 PLAN DE SITUATION AU 1/25000**
- 3 PLAN DES ABORDS AU 1/2500**
- 4 PLAN D'ENSEMBLE AU 1/250**



2 **PLAN DE SITUATION**

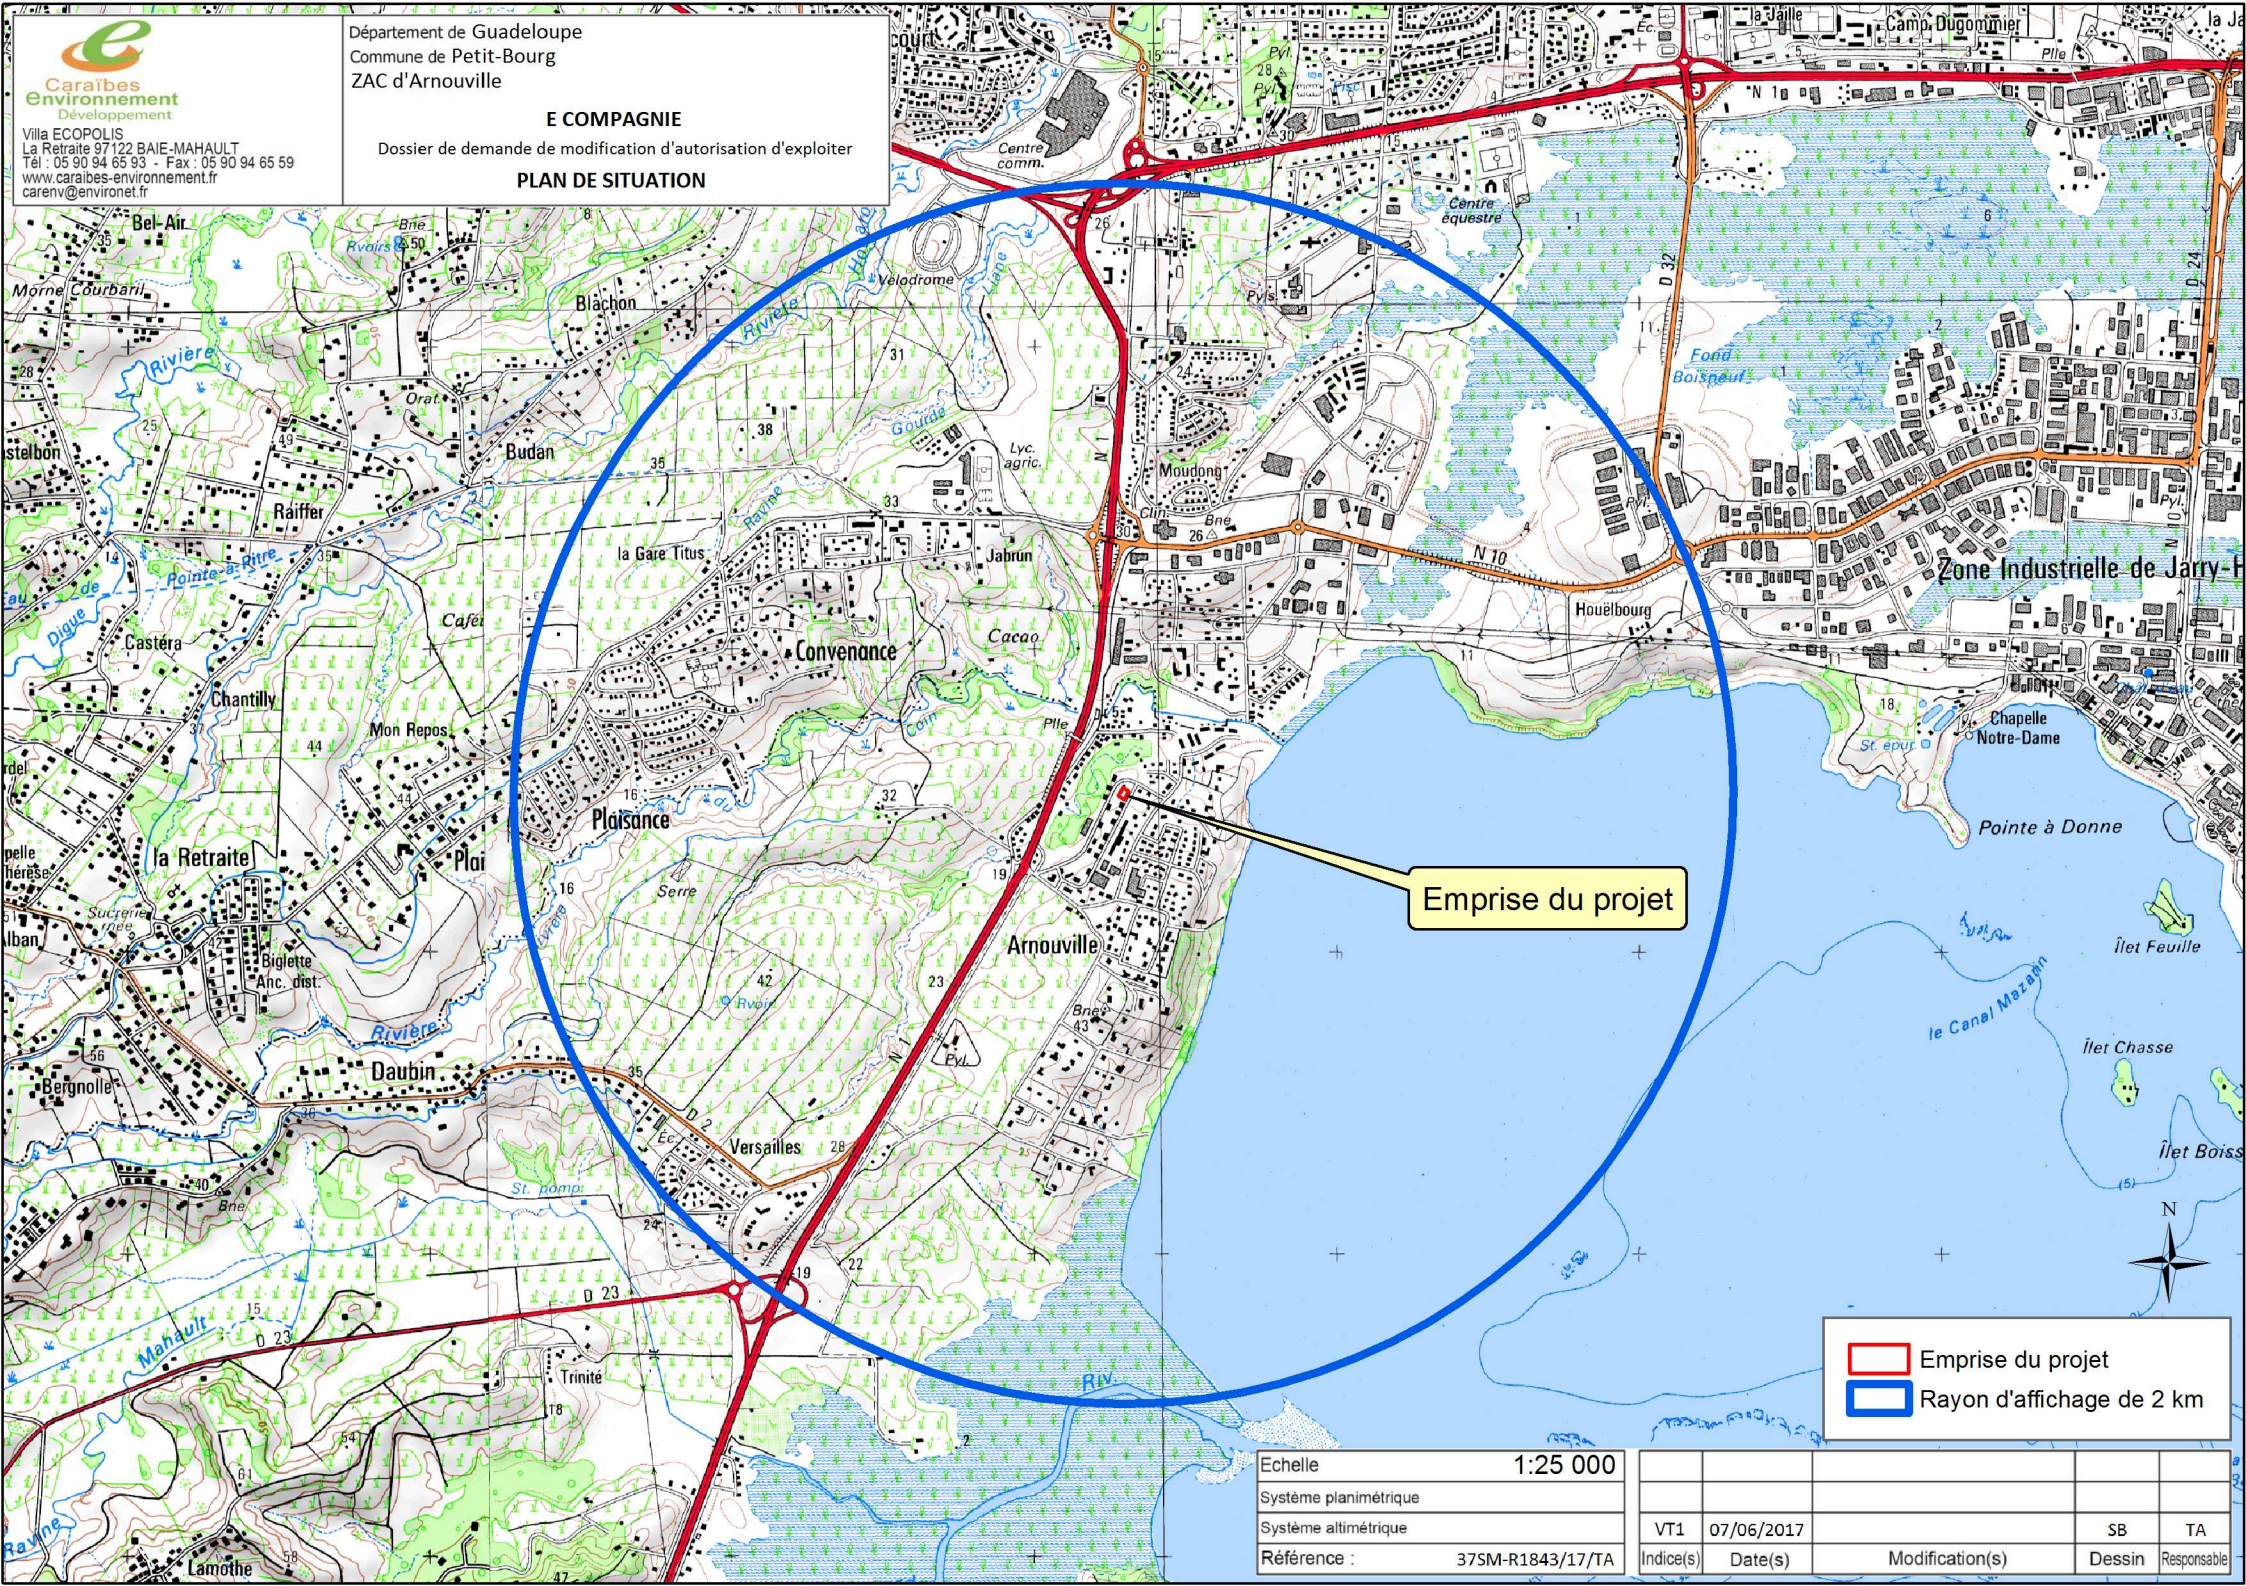

Emprise du projet

 Emprise du projet

 Rayon d'affichage de 2 km


Echelle	1:25 000
Système planimétrique	
Système altimétrique	
Référence :	37SM-R1843/17/TA

VT1	07/06/2017		SB	TA
Indice(s)	Date(s)	Modification(s)	Dessin	Responsable



3 PLAN DES ABORDS


Emprise du projet

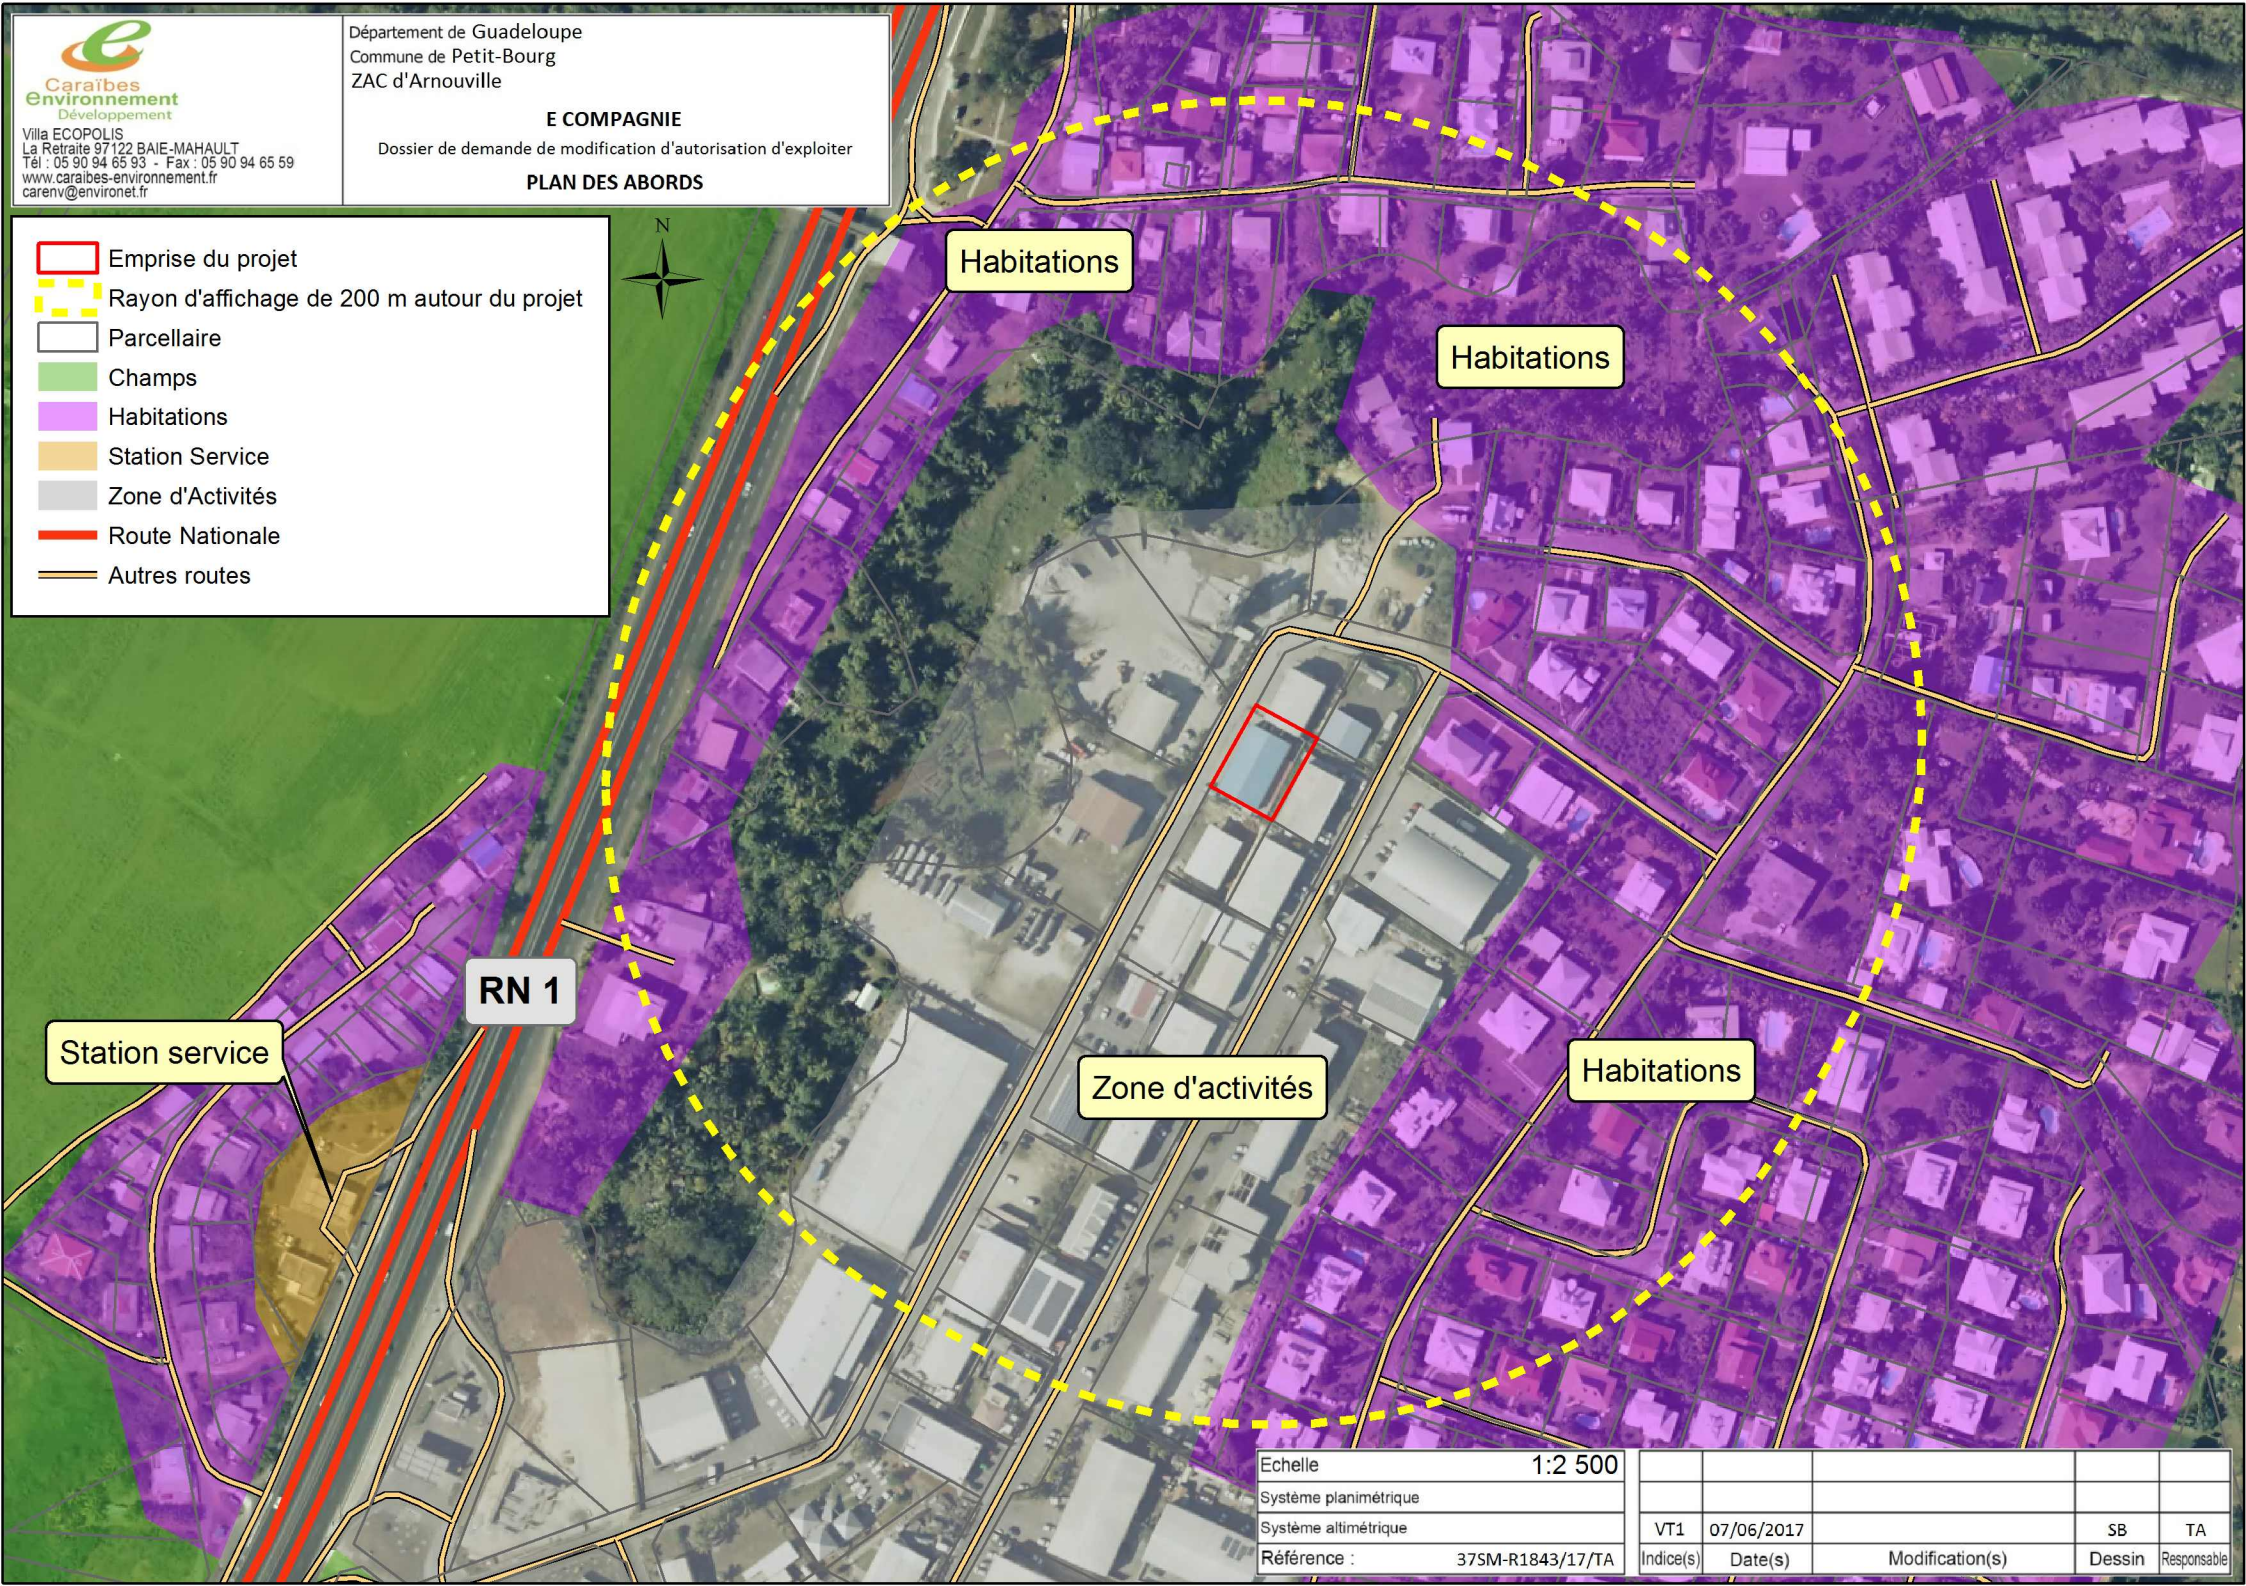 Rayon d'affichage de 200 m autour du projet

Echelle	1:2 500				
Système planimétrique					
Système altimétrique					
Référence :	37SM-R1843/17/TA				
VT1	07/06/2017			SB	TA
Indice(s)	Date(s)	Modification(s)		Dessin	Responsable



4 **PLAN D'ENSEMBLE**

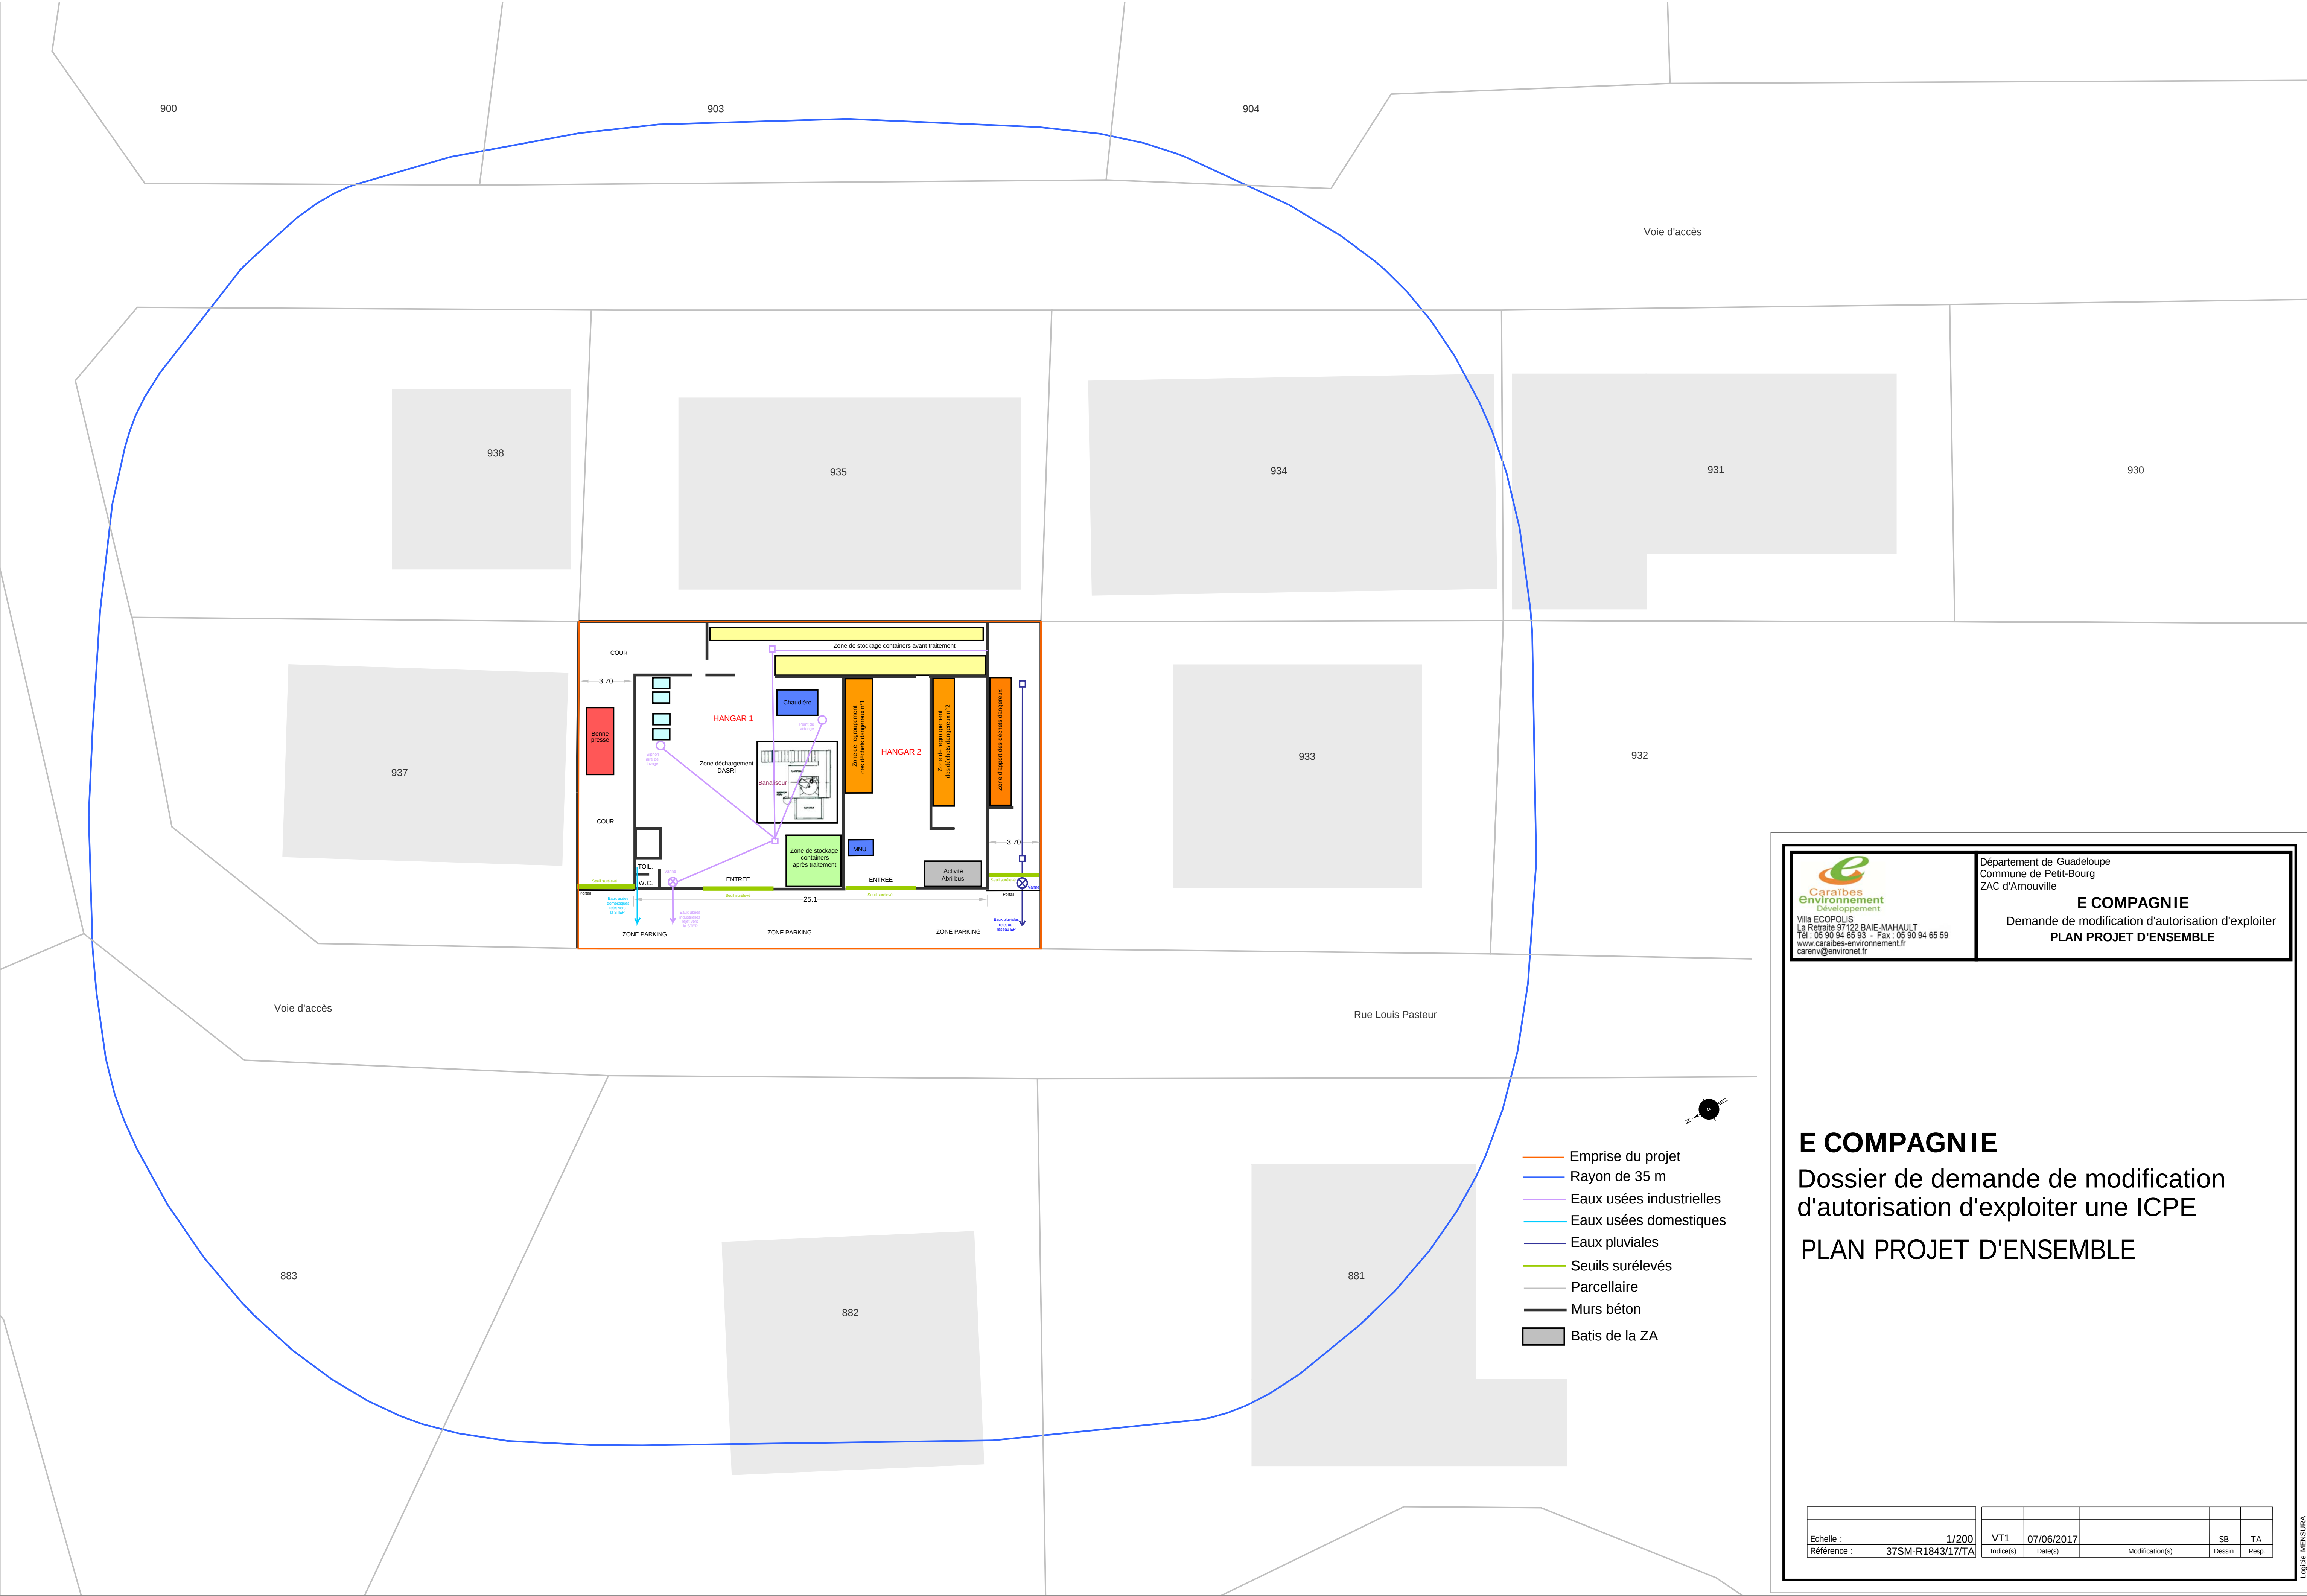



Ville ECOPOULIS
La Retraite 97122 BAIE-MAHAULT
Tél : 05 90 84 65 93 - Fax : 05 90 84 65 59
www.carabes-environnement.fr
carenv@environet.fr

Département de Guadeloupe
Commune de Petit-Bourg
ZAC d'Arnouville

E COMPAGNIE
Demande de modification d'autorisation d'exploiter
PLAN PROJET D'ENSEMBLE

E COMPAGNIE
Dossier de demande de modification
d'autorisation d'exploiter une ICPE
PLAN PROJET D'ENSEMBLE

Echelle :	1/200	VT1	07/06/2017	SB	TA
Référence :	37SM-R1843/17/TA	Indice(s)	Date(s)	Modification(s)	Dessin Resp.