




REGION GUADELOUPE
Ouvrage de Passage Inférieur de
l'Echangeur de Jaille

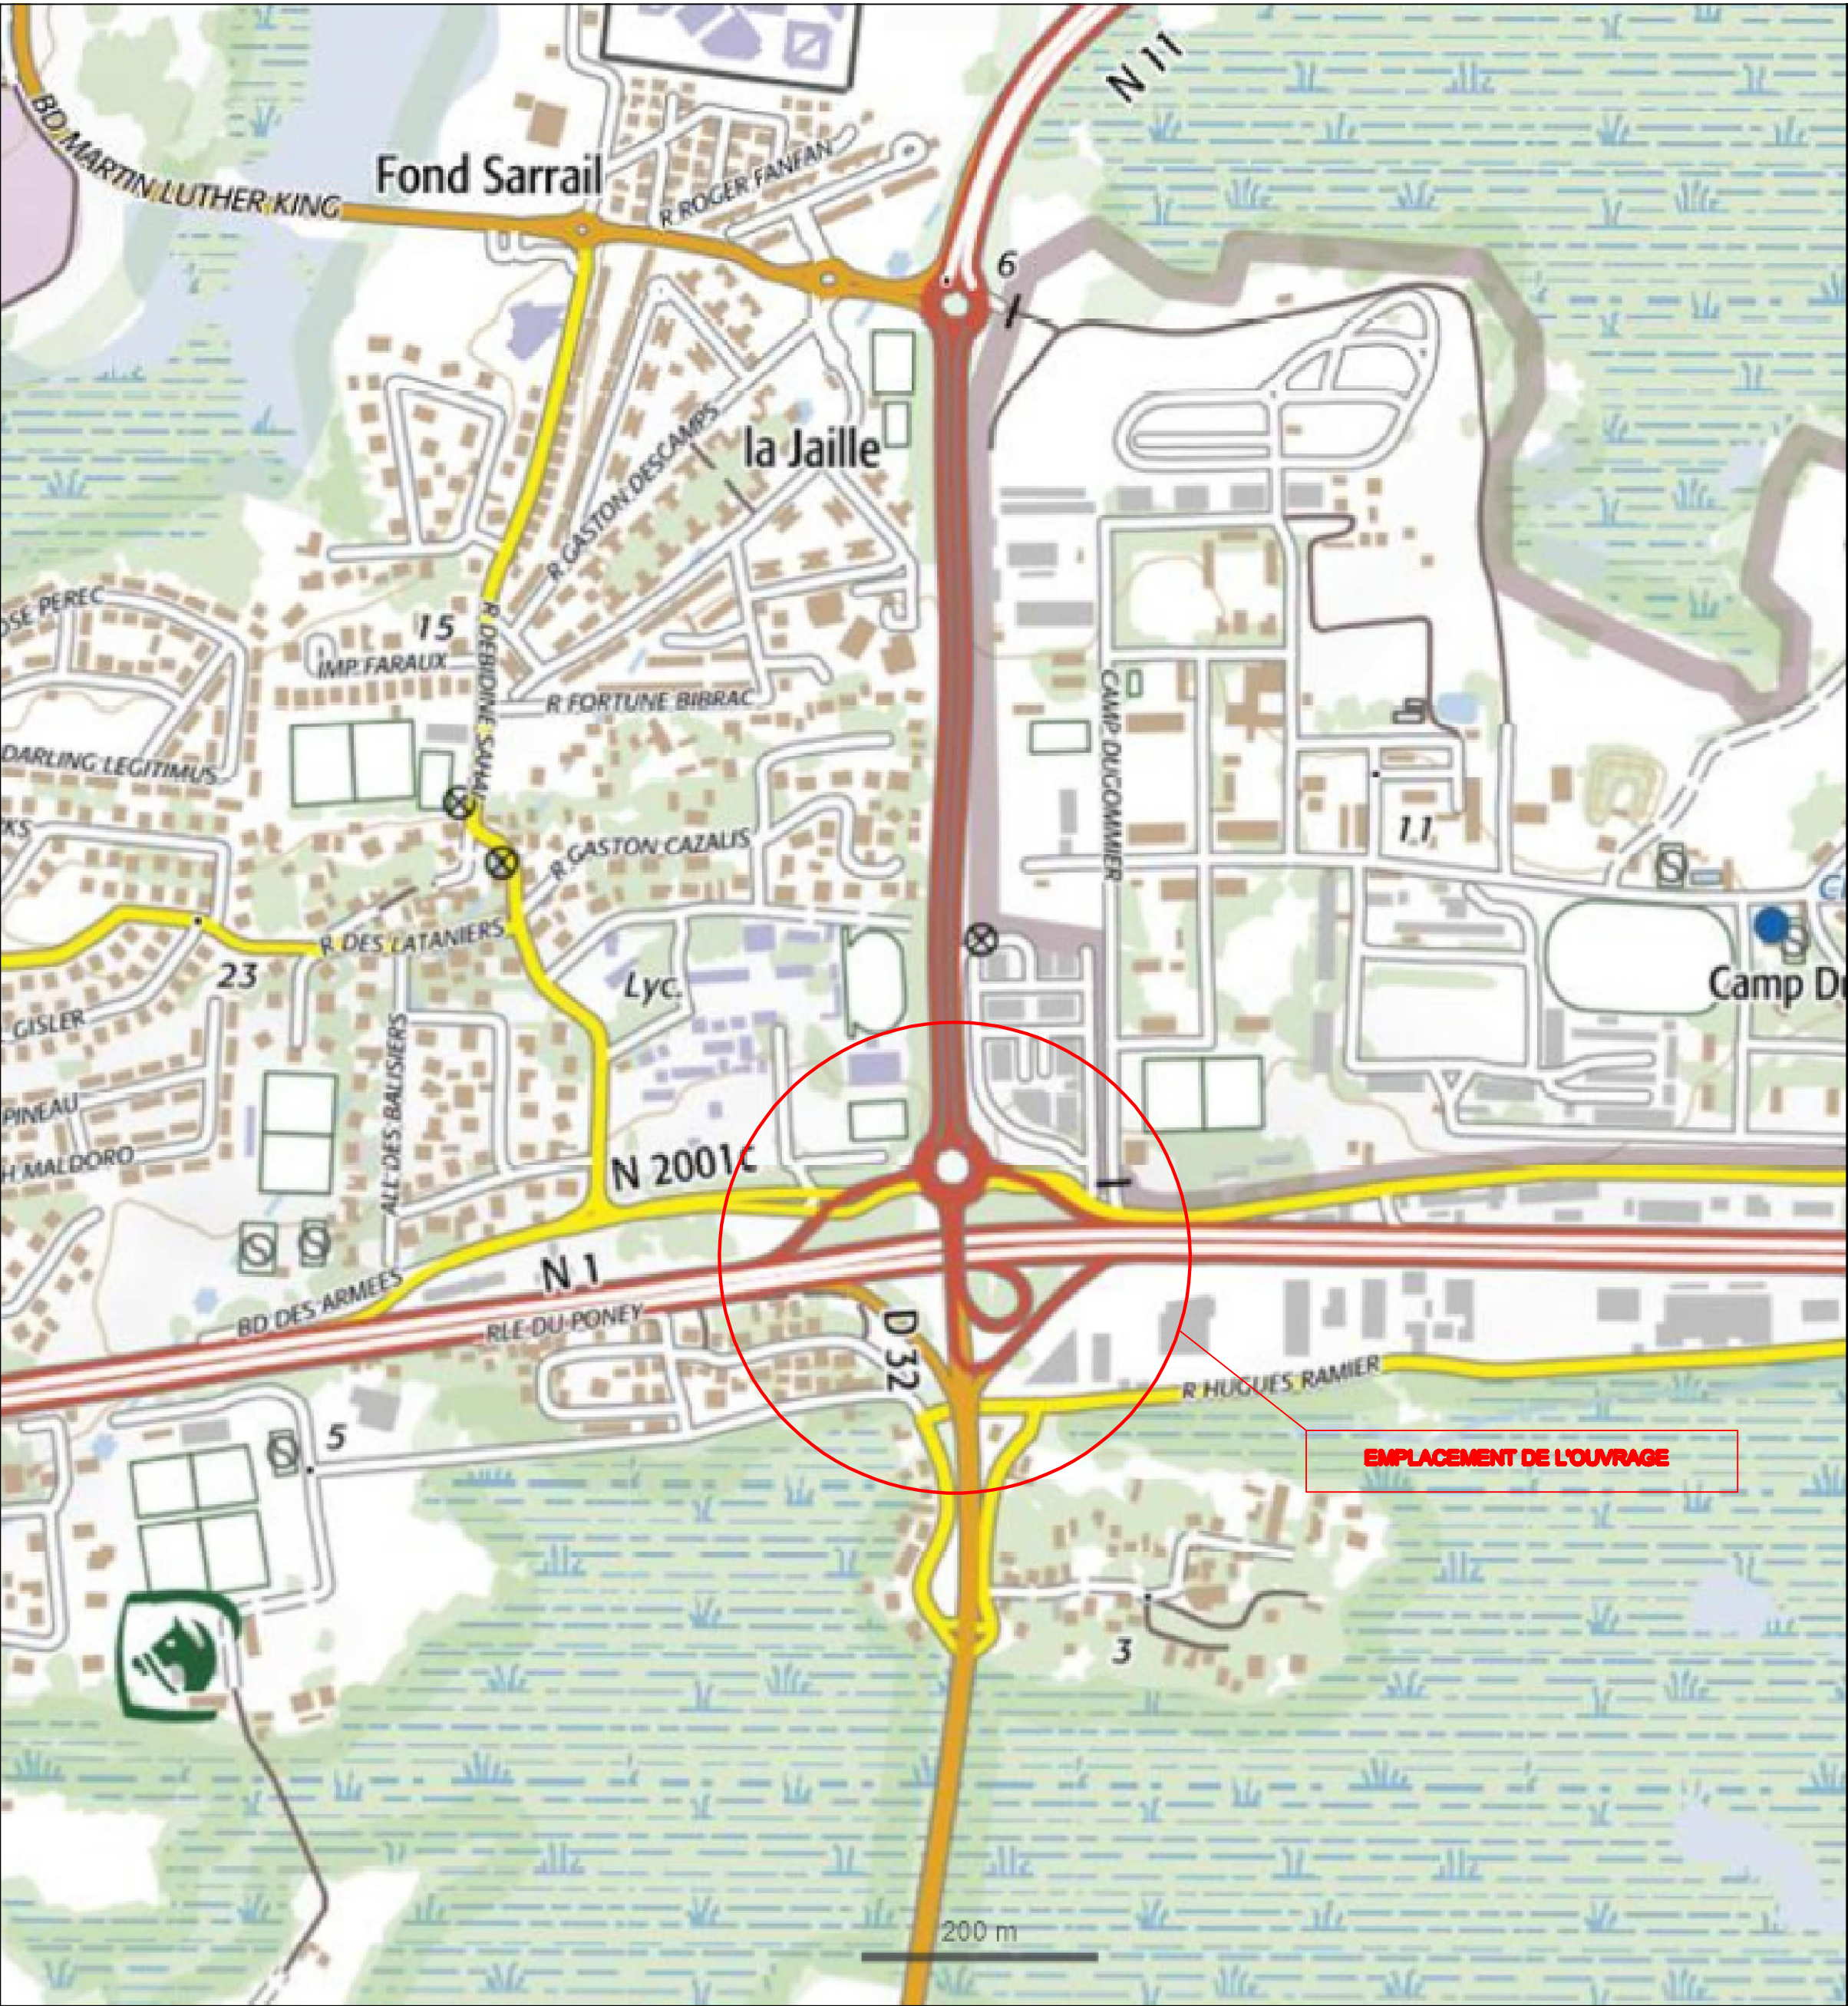

ETUDES D'AVANT PROJET
PLAN DE SITUATION

A	16/05/18	Première édition	HG	JN
Ind.	Date	Modification	Dessiner par	Vérifier par
		Echelle : --	Chef de Projet : JN	
Fichier :		Fond de plan dressé par :		

Mur de soutènement
type MURTECK
Hauteur environ 1.50m

Terrain de Basket

ECOLE

Parking
POSITION OUVRAGE

Parking

Claire

Giratoire

Alée Béton

REGION GUADELOUPE
Ouvrage de Passage inférieur de
l'échangeur de Jaille




ETUDES D'AVANT PROJET
PLAN GENERAL

A 1506/18		Première édition		146	
Date		Modifications		JN	
Fichier :		Chef de Projet : JN		Dessiné par : JN	
		Fond de plan dérivé par :		Vérifié par :	

17MAG145
AVP
SUZ
2
A
1

VUE EN PLAN
Echelle: 1/100

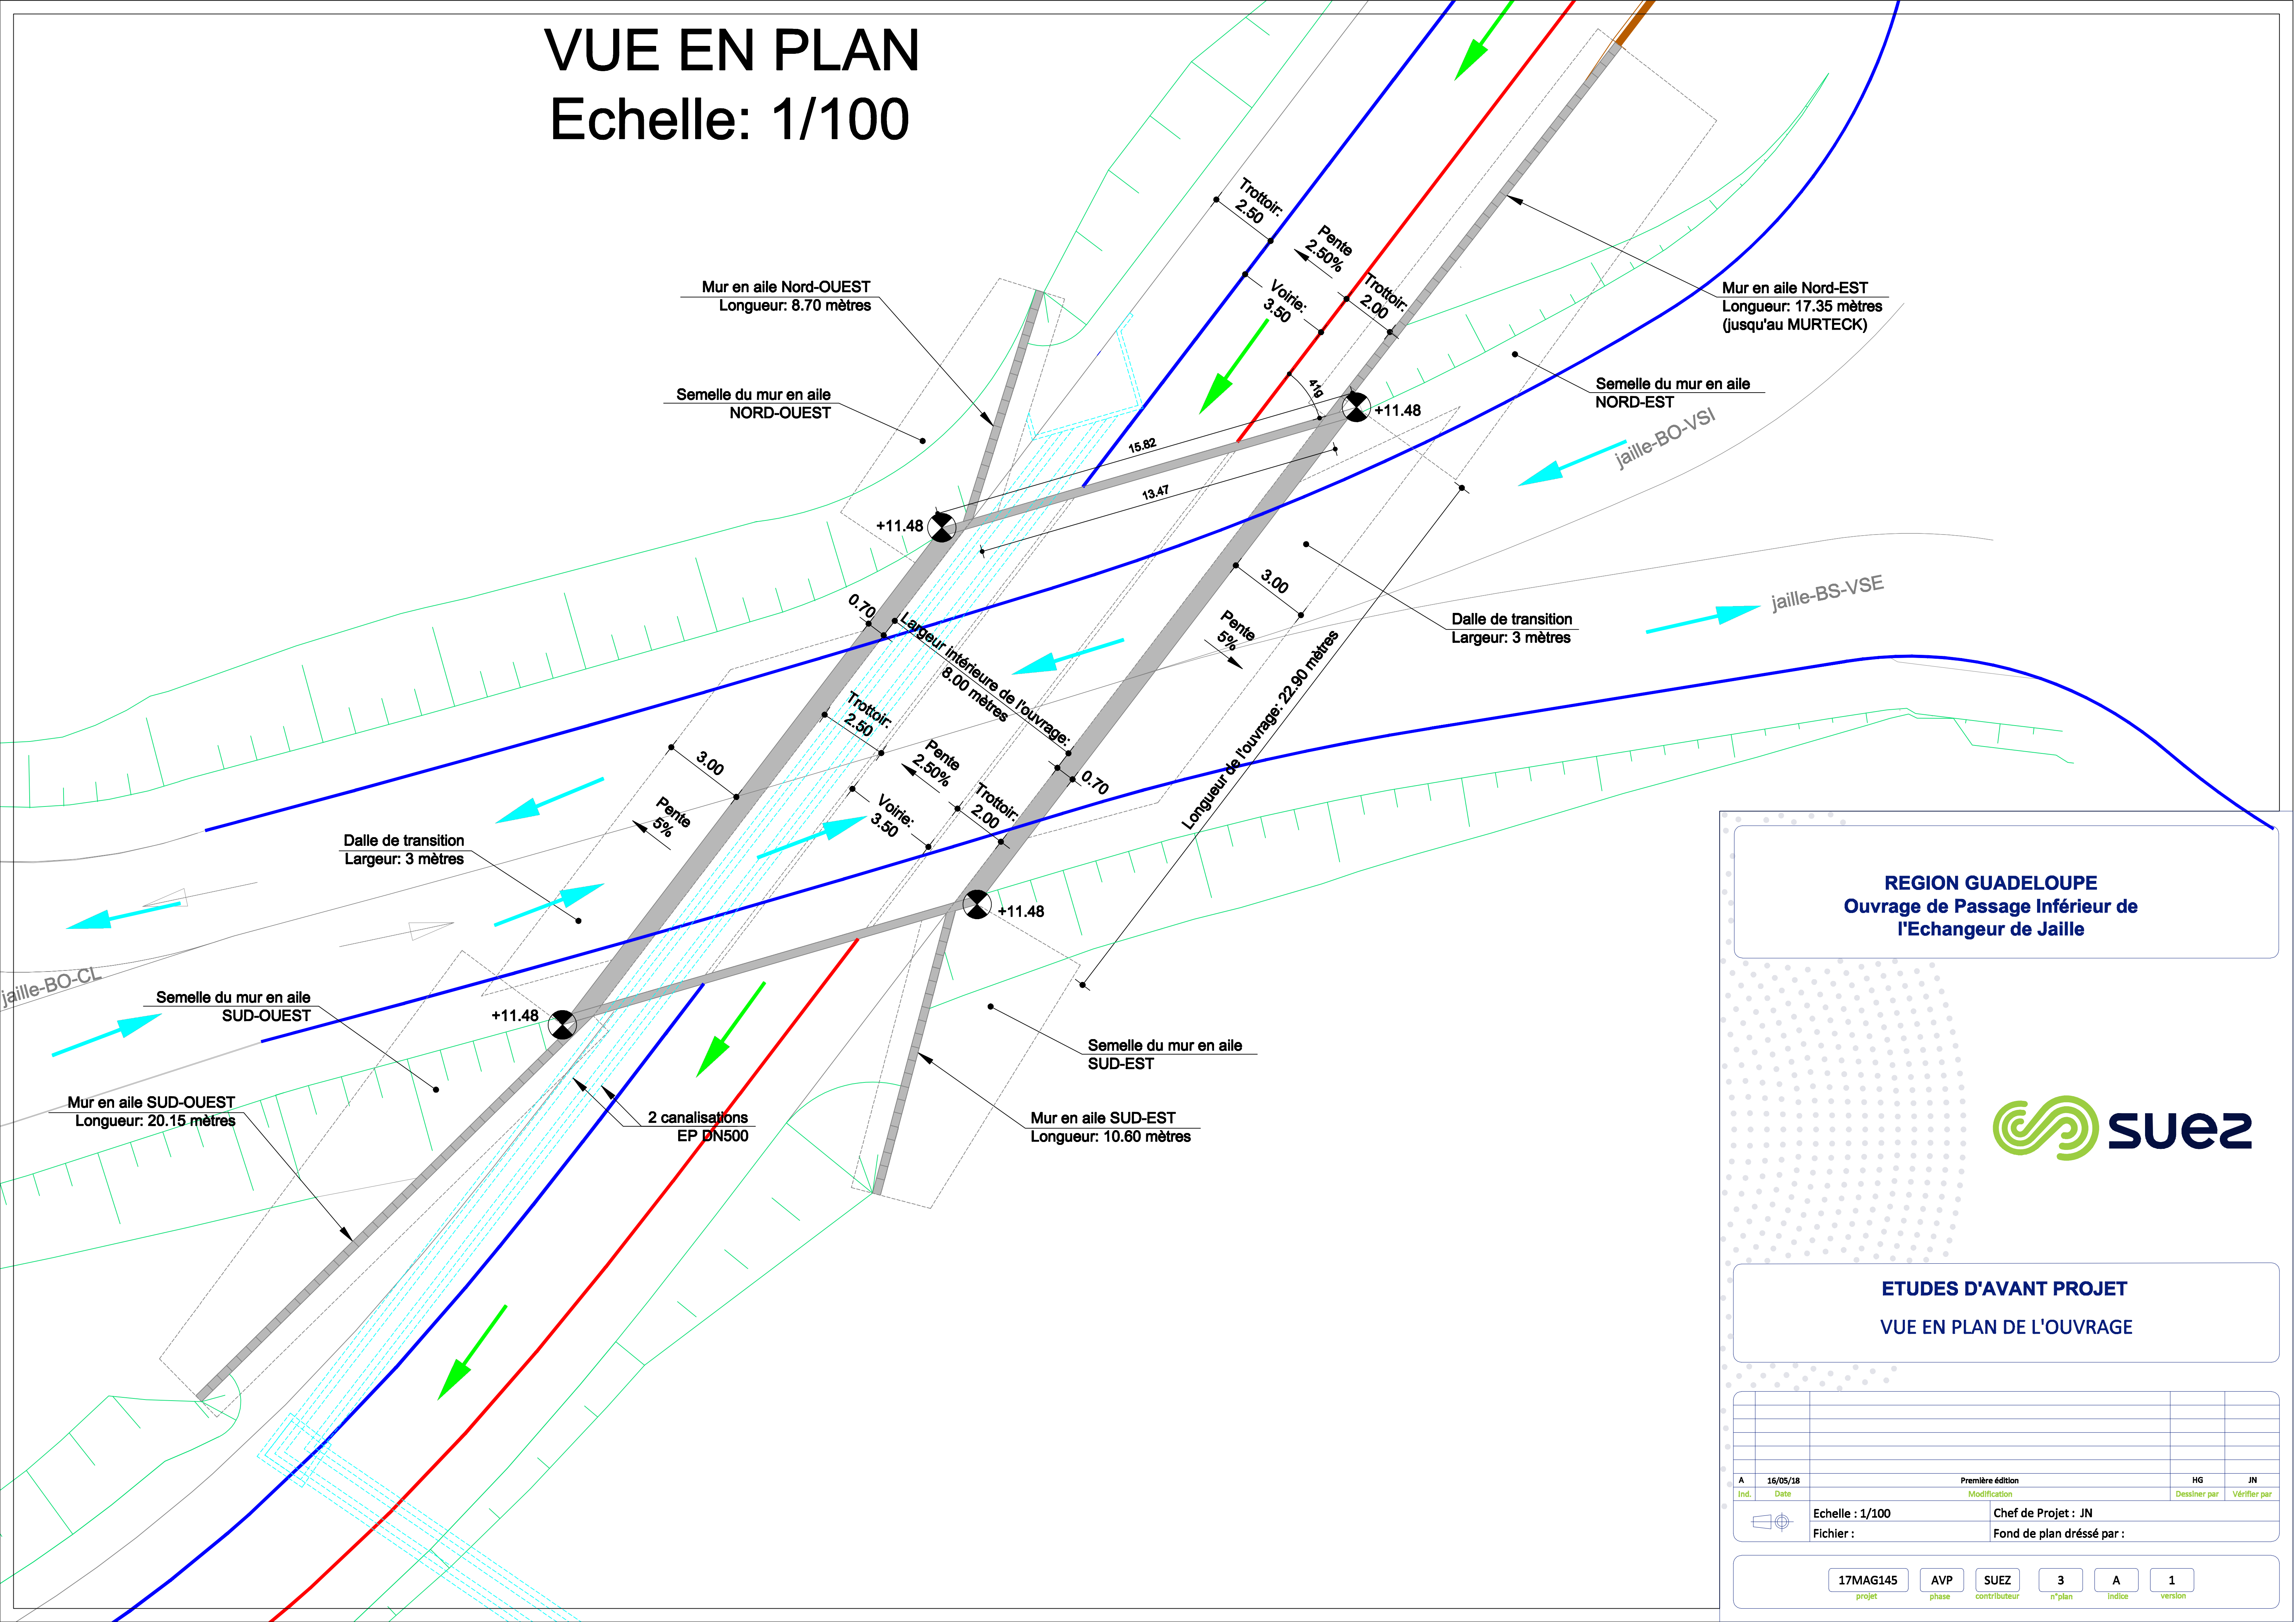

REGION GUADELOUPE
Ouvrage de Passage Inférieur de
l'Echangeur de Jaillie




ETUDES D'AVANT PROJET
VUE EN PLAN DE L'OUVRAGE


A	16/05/18	Première édition		HG	JN
Ind.	Date	Modification		Dessiner par	Vérifier par
Echelle : 1/100		Chef de Projet : JN			
Fichier :		Fond de plan dressé par :			

17MAG145 AVP SUEZ 3 A 1
projet phase contributeur n°plan indice version

VUE EN PLAN VOIE
SUPERIEURE
Echelle: 1/100

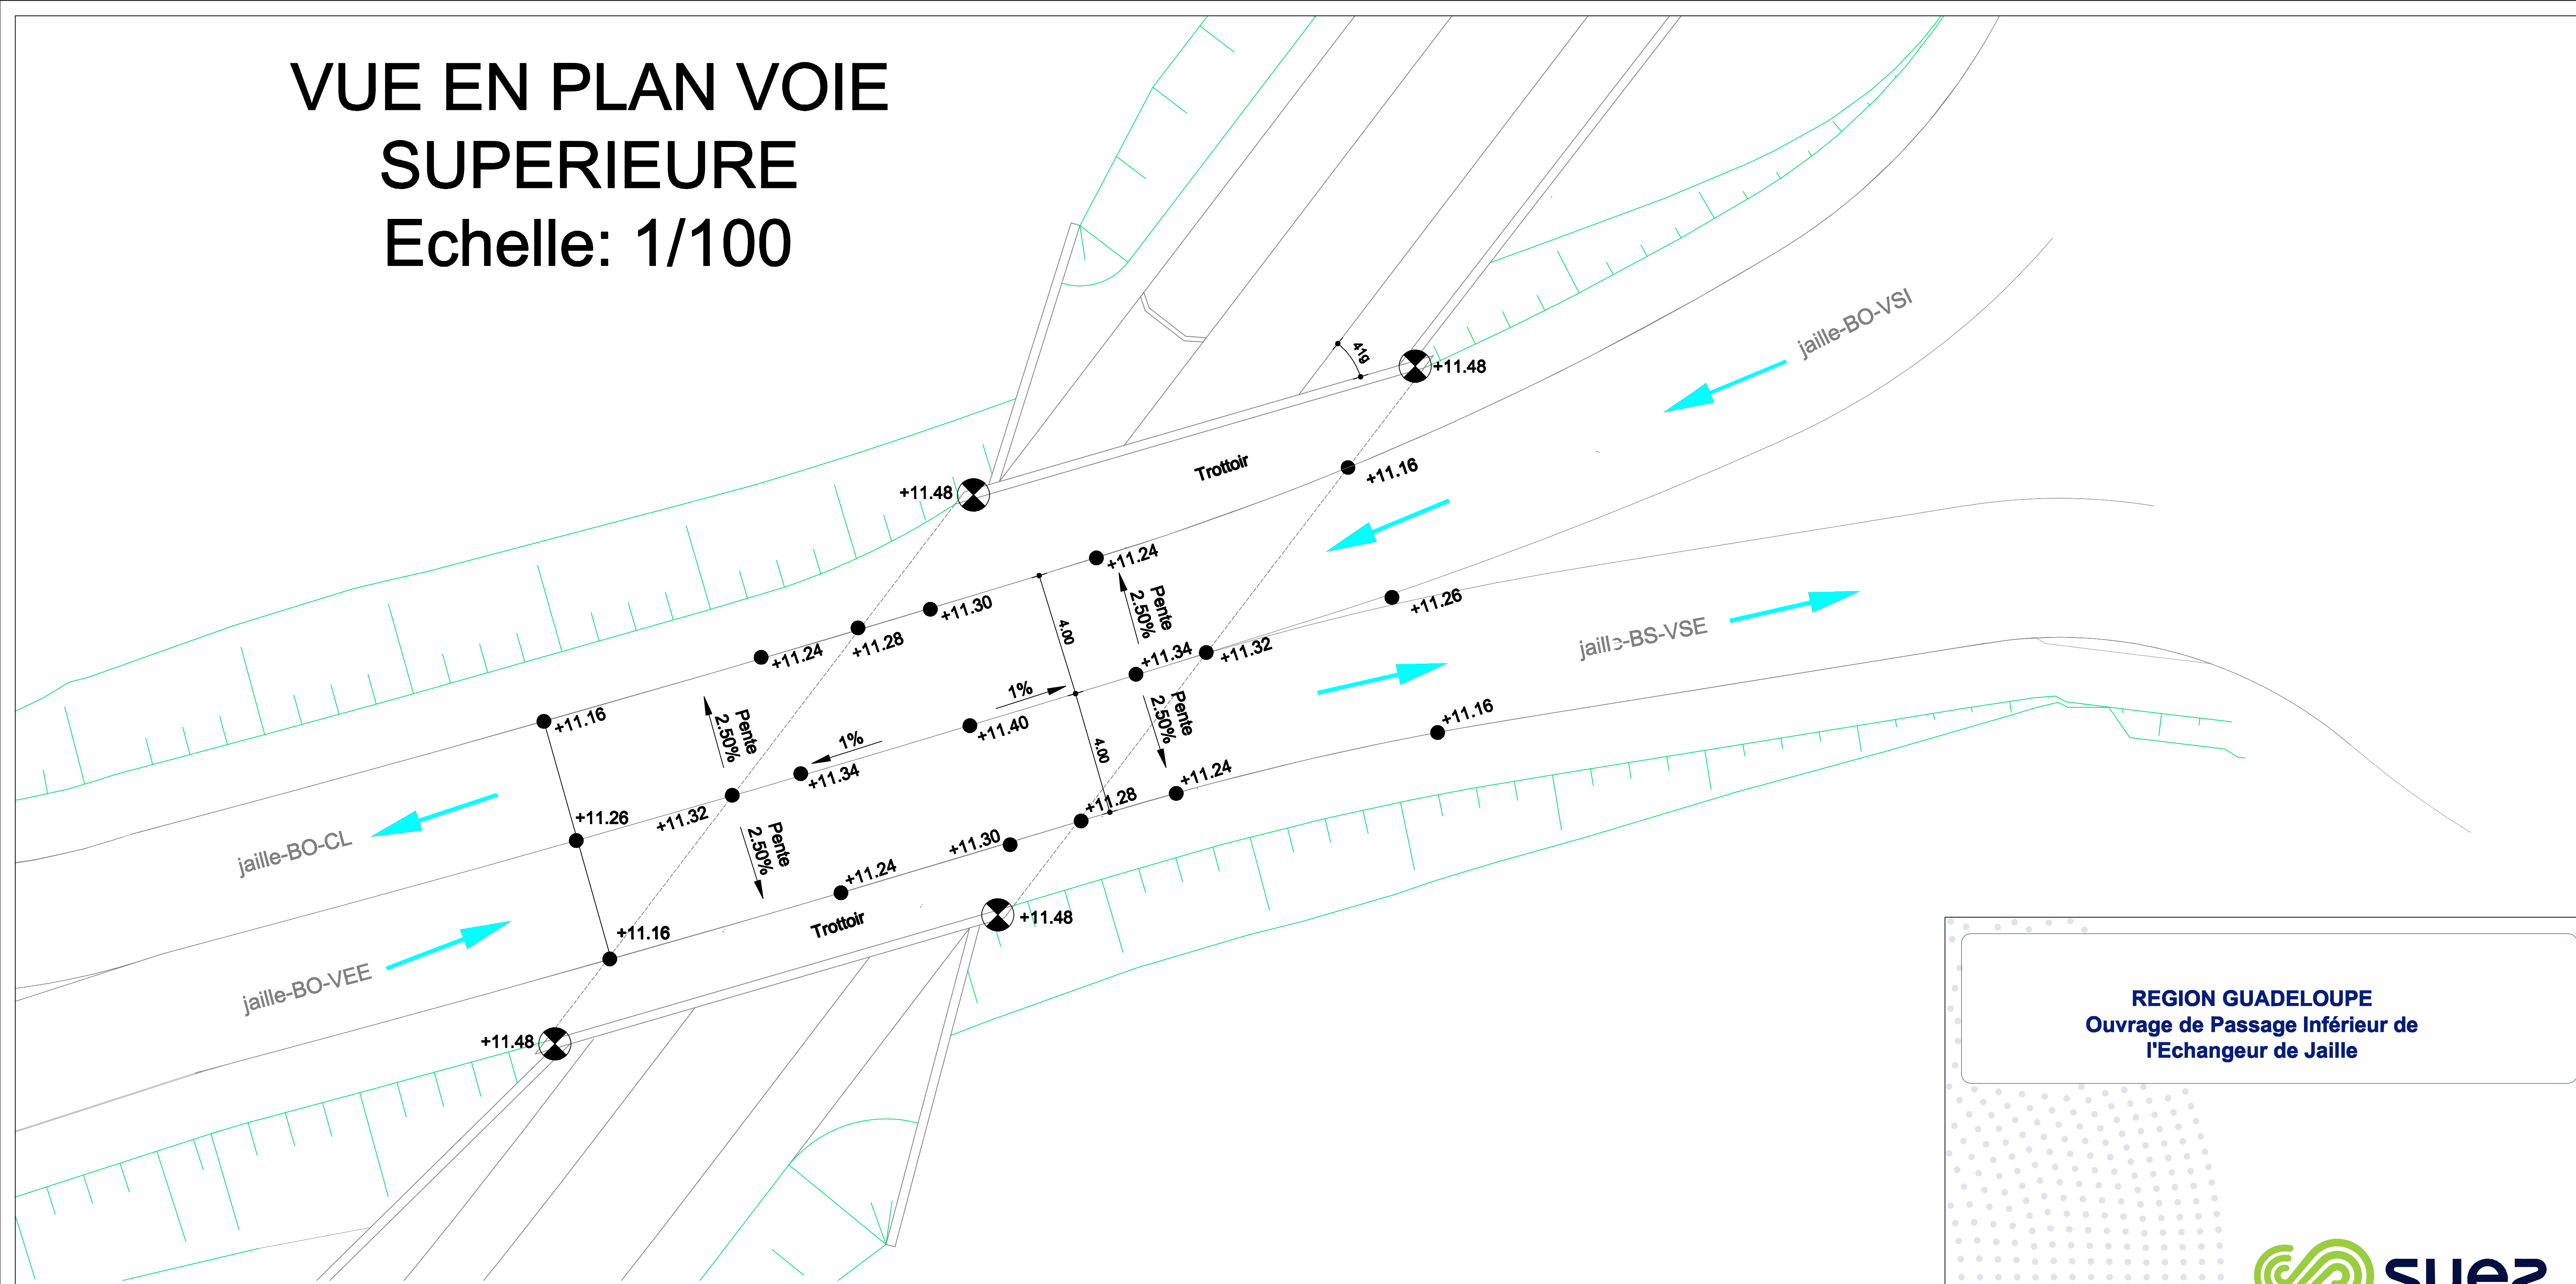

COUPE TYPE DE LA VOIRIE SUPERIEURE
Echelle: 1/50

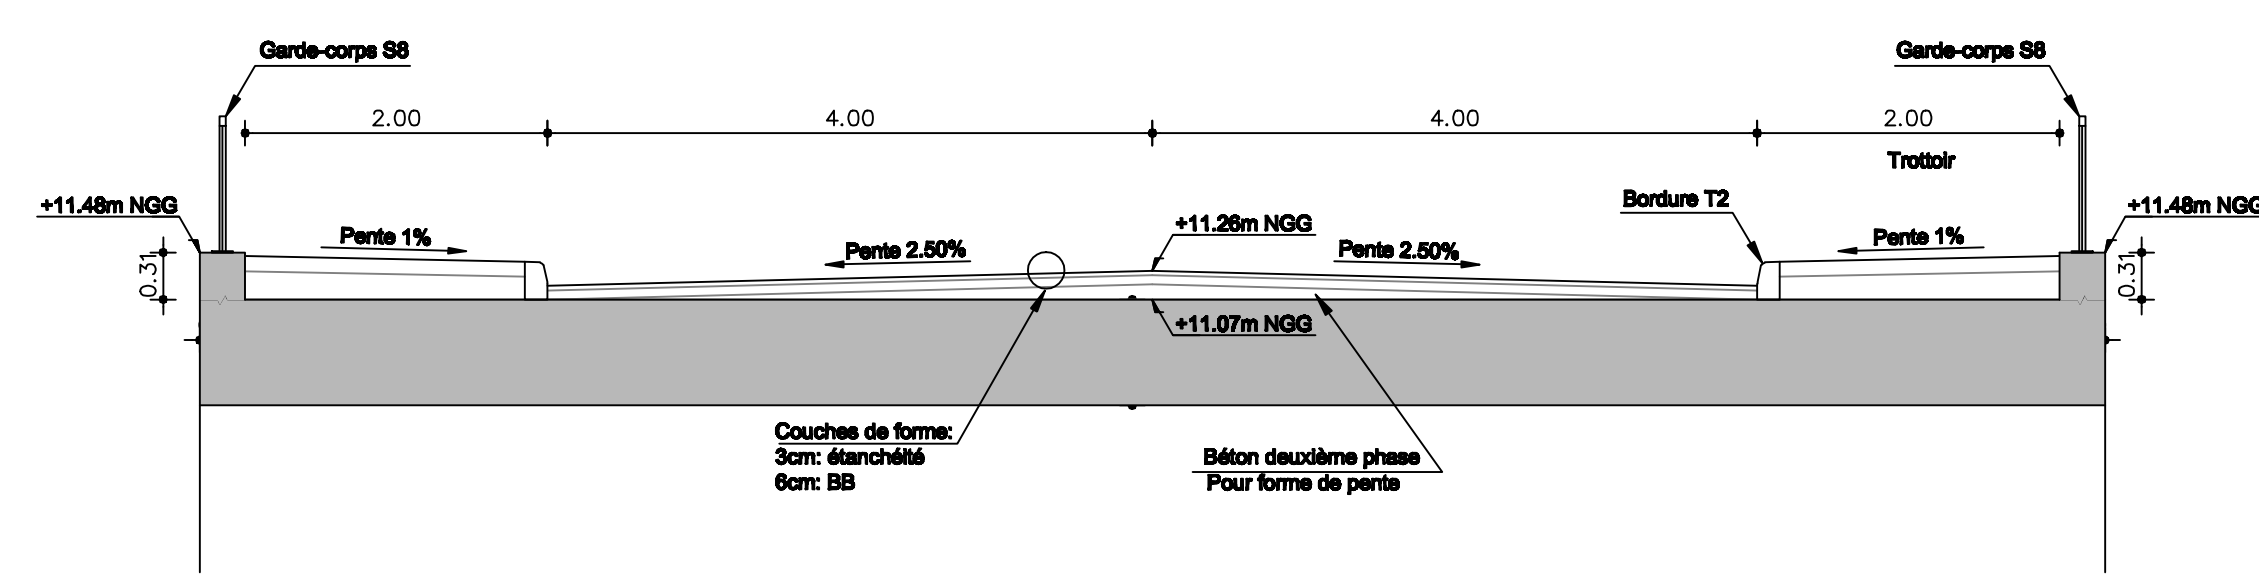

REGION GUADELOUPE
Ouvrage de Passage Inférieur de
l'Echangeur de Jaille




ETUDES D'AVANT PROJET

VUE EN PLAN ET COUPE TYPE
DE LA VOIE SUPERIEURE

A		16/05/18	Première édition		HG	JN
Ind.	Date		Modification		Dessiner par	Vérifier par
Echelle : 1/50 - 1/100		Chef de Projet : JN				
Fichier :		Fond de plan dressé par :				

17MAG145 AVP SUEZ 4 A 1
projet phase contributeur n°plan indice version


COUPE TYPE TRANSVERSALE AU POINT HAUT DE LA VOIE INFERIEURE
Echelle: 1/50

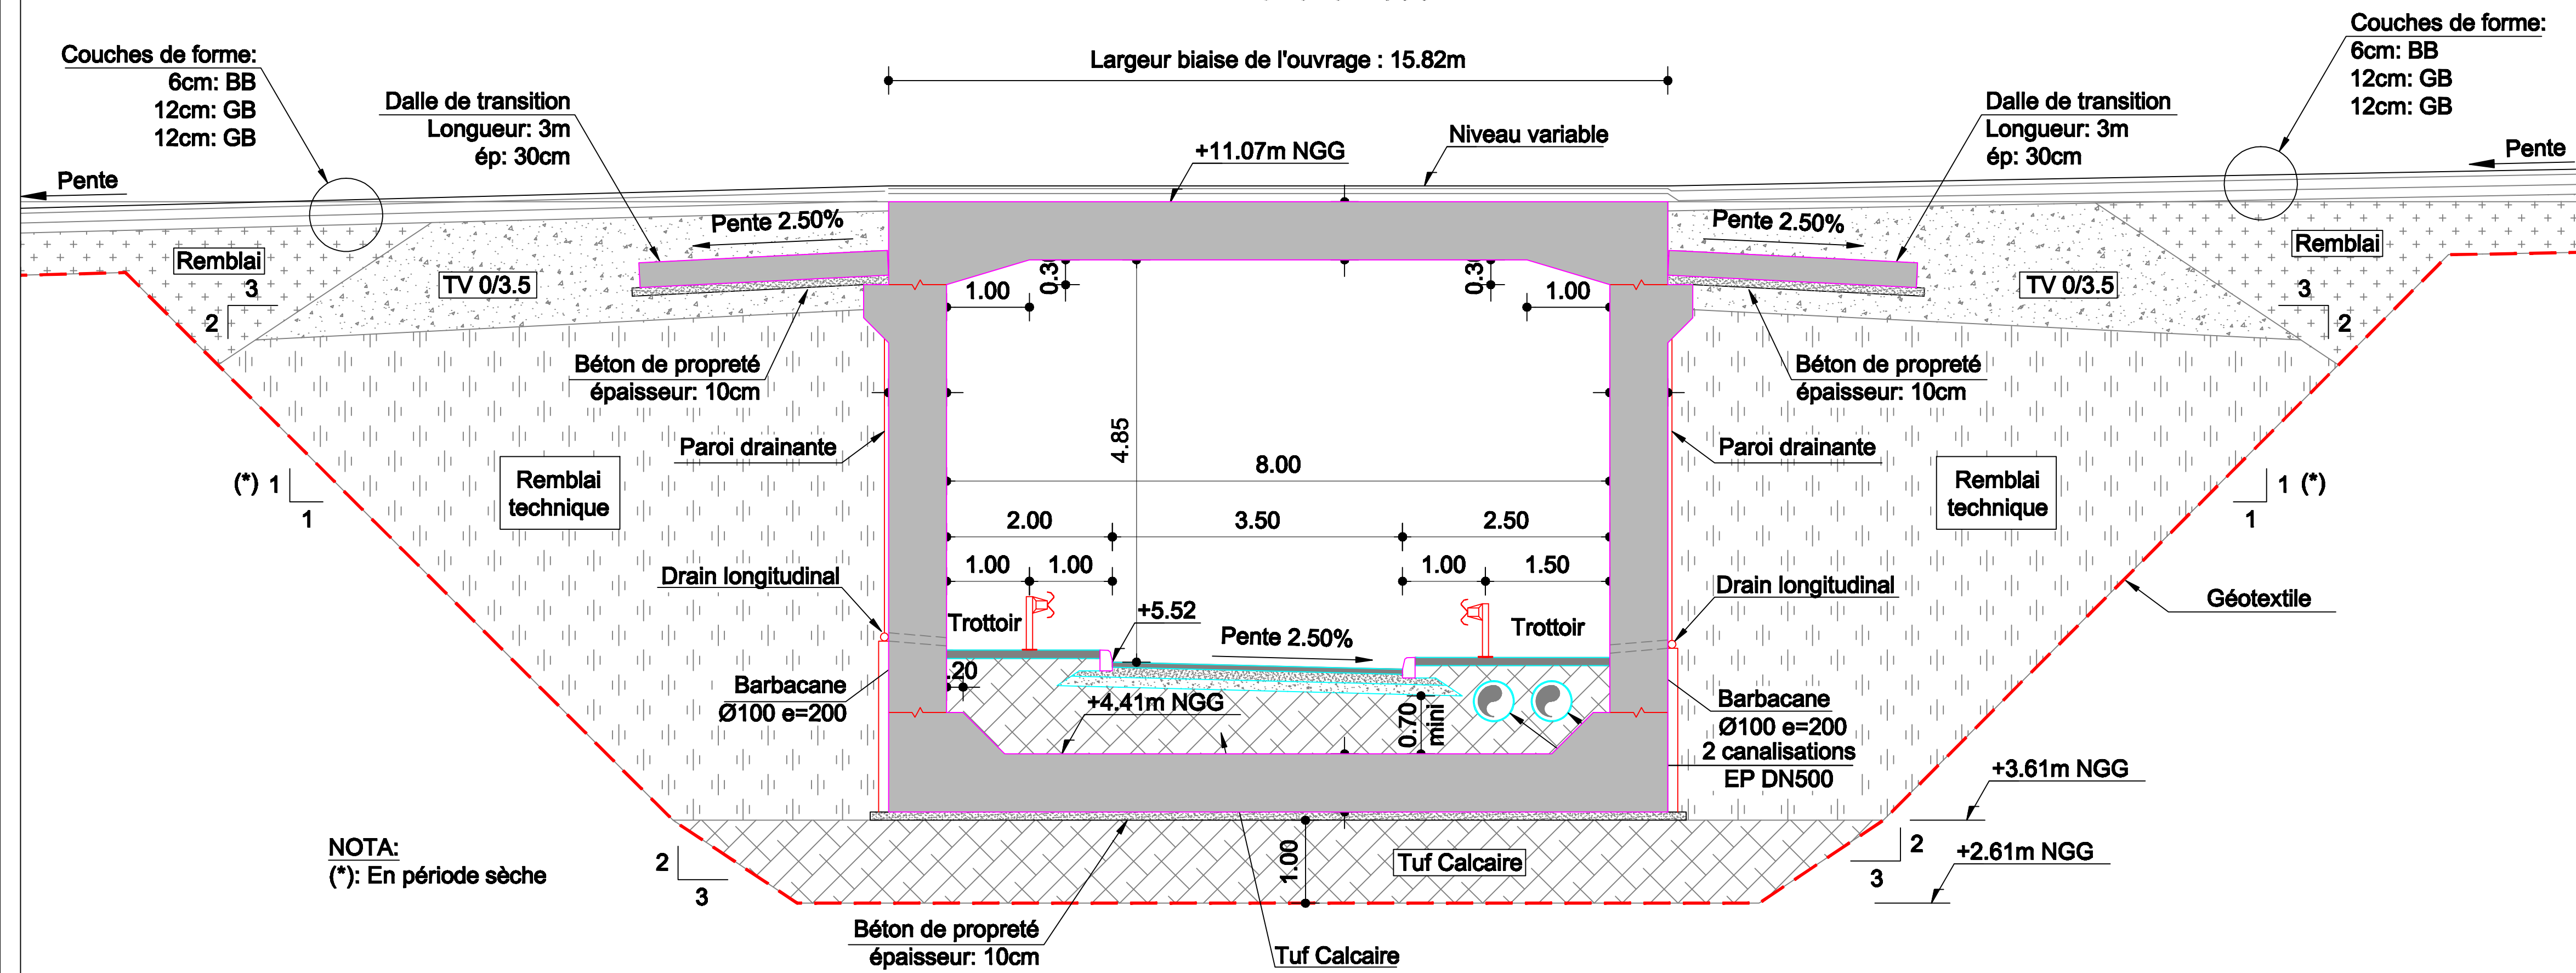

NOTA : Toutes les arrêtes vues seront chanfreinées 30 x 30
sauf indication contraire sur plan.

Béton :	Classe d'exposition	Classe de résistance
Béton de propreté	XC2	C 25 / 30
Dalles de transition	XC4	C 35 / 45
Radier	XC4 / XS3	C 35 / 45
Plédroits	XC4 / XS3	C 35 / 45
Traverse Sup	XC4	C 35 / 45
Traverse Inf	XC4 / XS1	C 35 / 45
Murs de soutènement	XC4 / XS3	C 35 / 45
Contre-comiche	XC4	C 35 / 45

COUPE TYPE TRANSVERSALE AU POINT BAS DE LA VOIE INFERIEURE
Echelle: 1/50

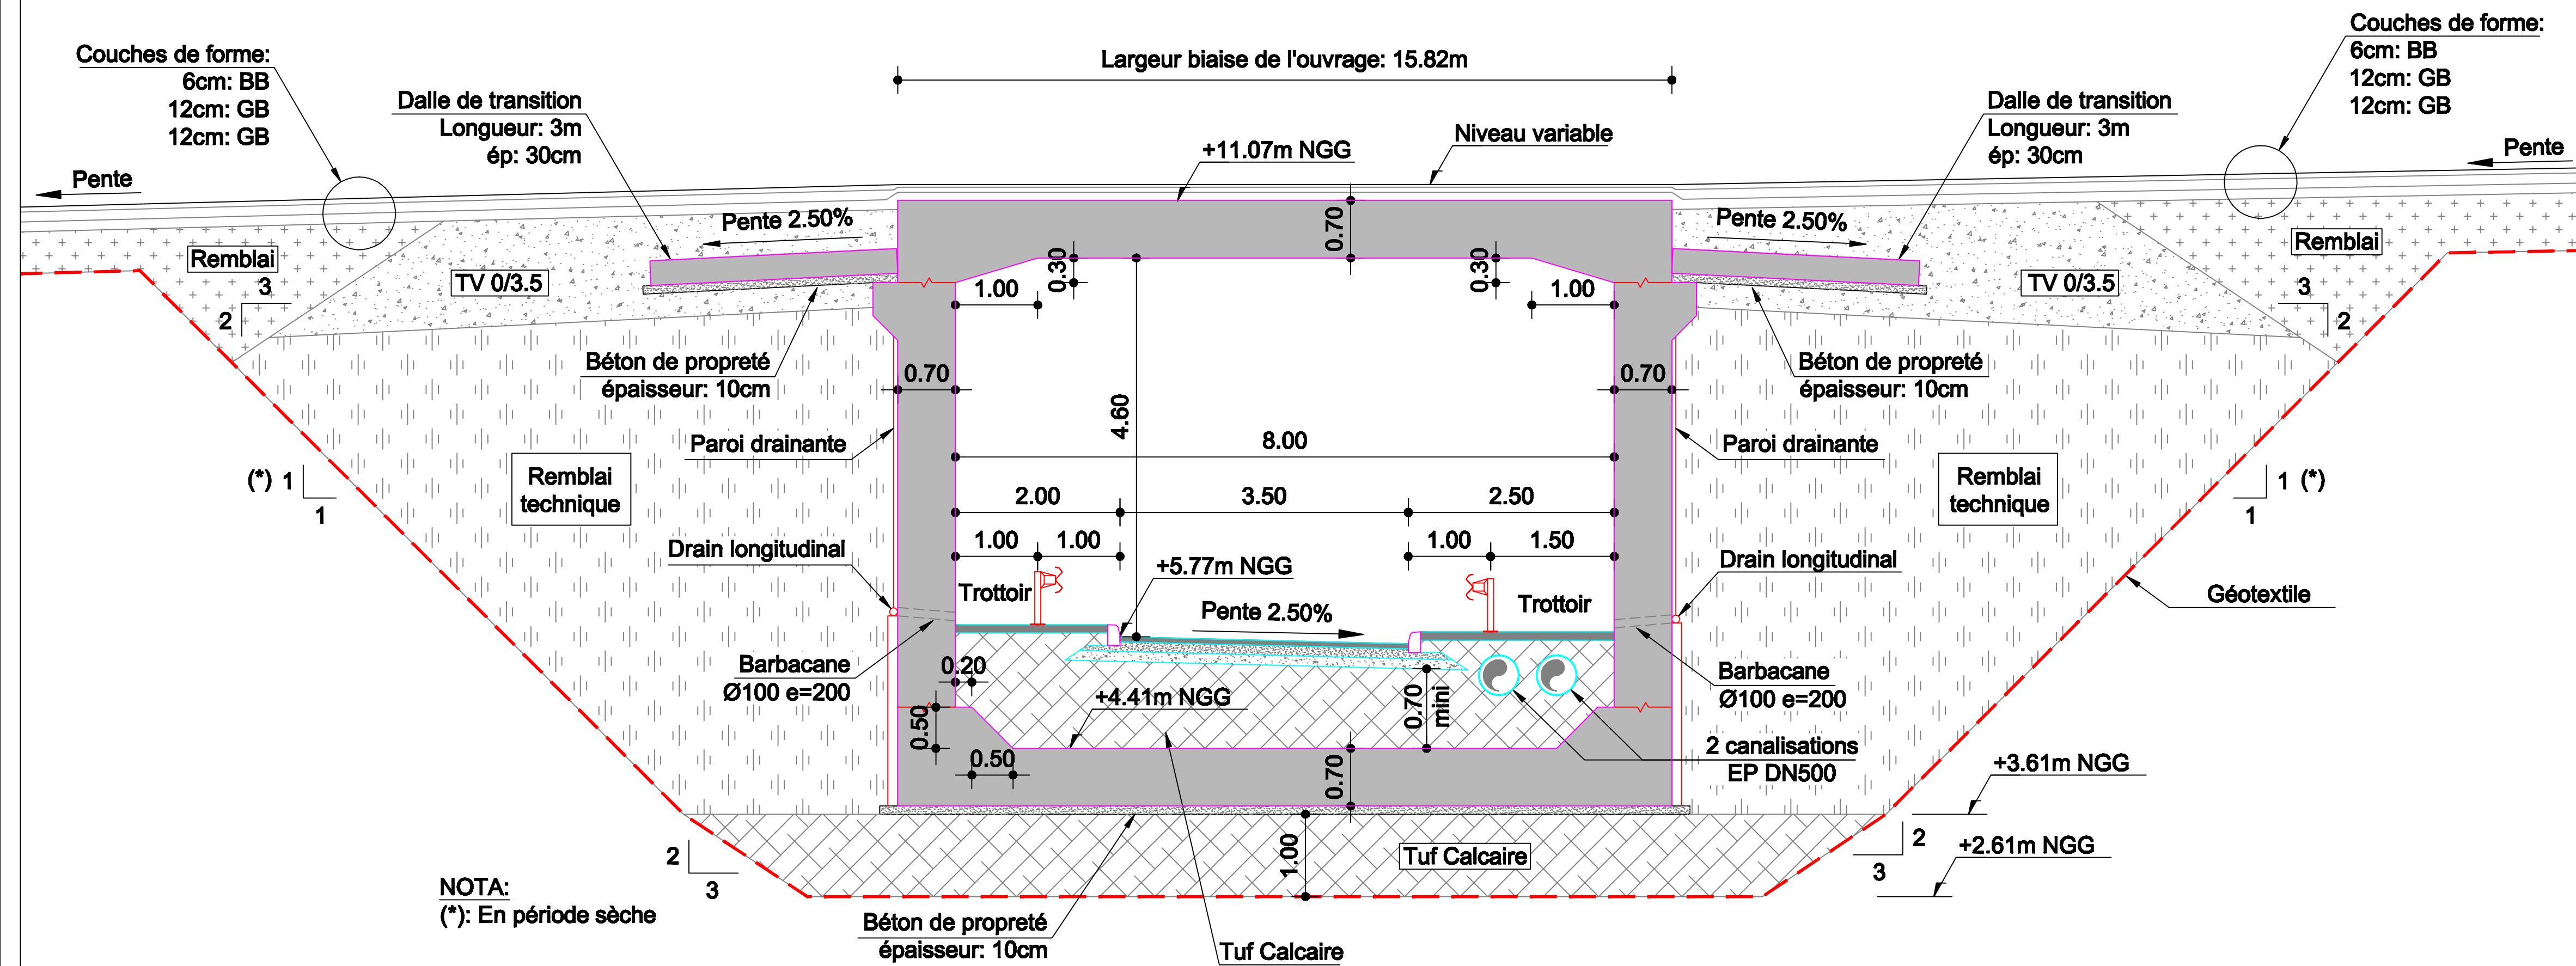

REGION GUADELOUPE
Ouvrage de Passage Inférieur de
l'Echangeur de Jaille




ETUDES D'AVANT PROJET

COUPES TRANSVERSALES

[illegible]

17MAG145 AVP SUEZ 5 A 1
projet phase contributeur n°plan indice version


COUPE LONGITUDINALE COTE EST
Echelle: 1/100

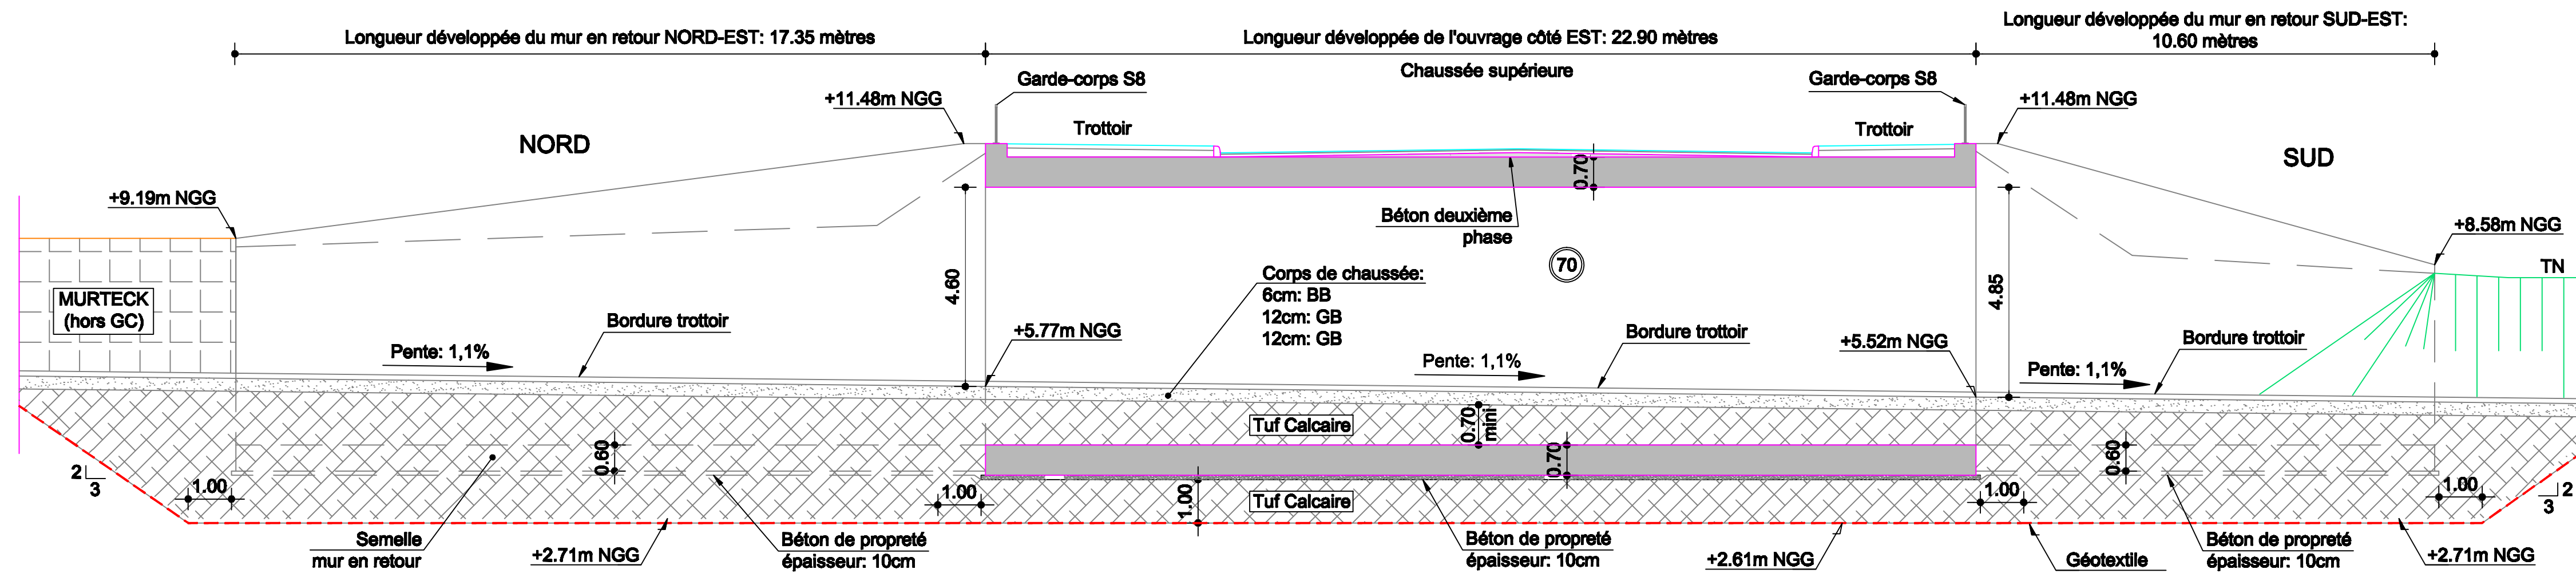

NOTA : Toutes les arrêtes vues seront chanfreinées 30 x 30
sauf indication contraire sur plan.

Béton :	Classe d'exposition	Classe de résistance
Béton de propreté	XC2	C 25 / 30
Dalle de transition	XC4	C 35 / 45
Radier	XC4 / XS3	C 35 / 45
Plédroits	XC4 / XS3	C 35 / 45
Traverse Sup	XC4	C 35 / 45
Traverse Inf	XC4 / XS1	C 35 / 45
Murs de soutènement	XC4 / XS3	C 35 / 45
Contre-corniche	XC4	C 35 / 45

COUPE LONGITUDINALE COTE OUEST
Echelle: 1/100

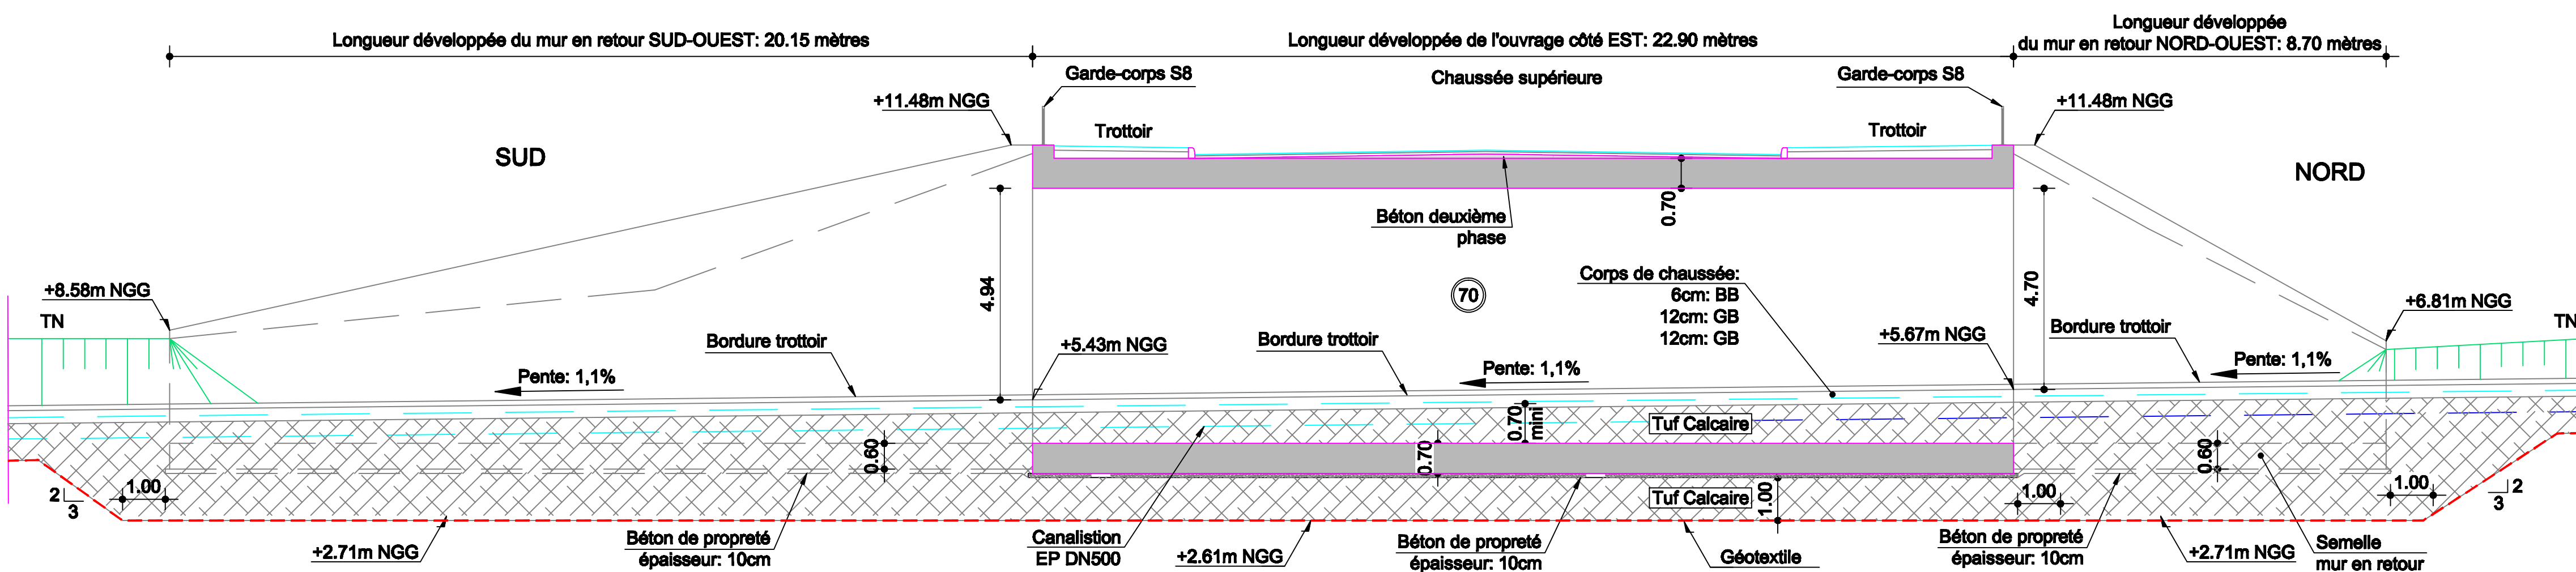

REGION GUADELOUPE
Ouvrage de Passage Inférieur de
l'Echangeur de Jaille




ETUDES D'AVANT PROJET

COUPES LONGITUDINALES

[illegible]

COUPE TYPE
SUR MUR EN AILE
Echelle: 1/50

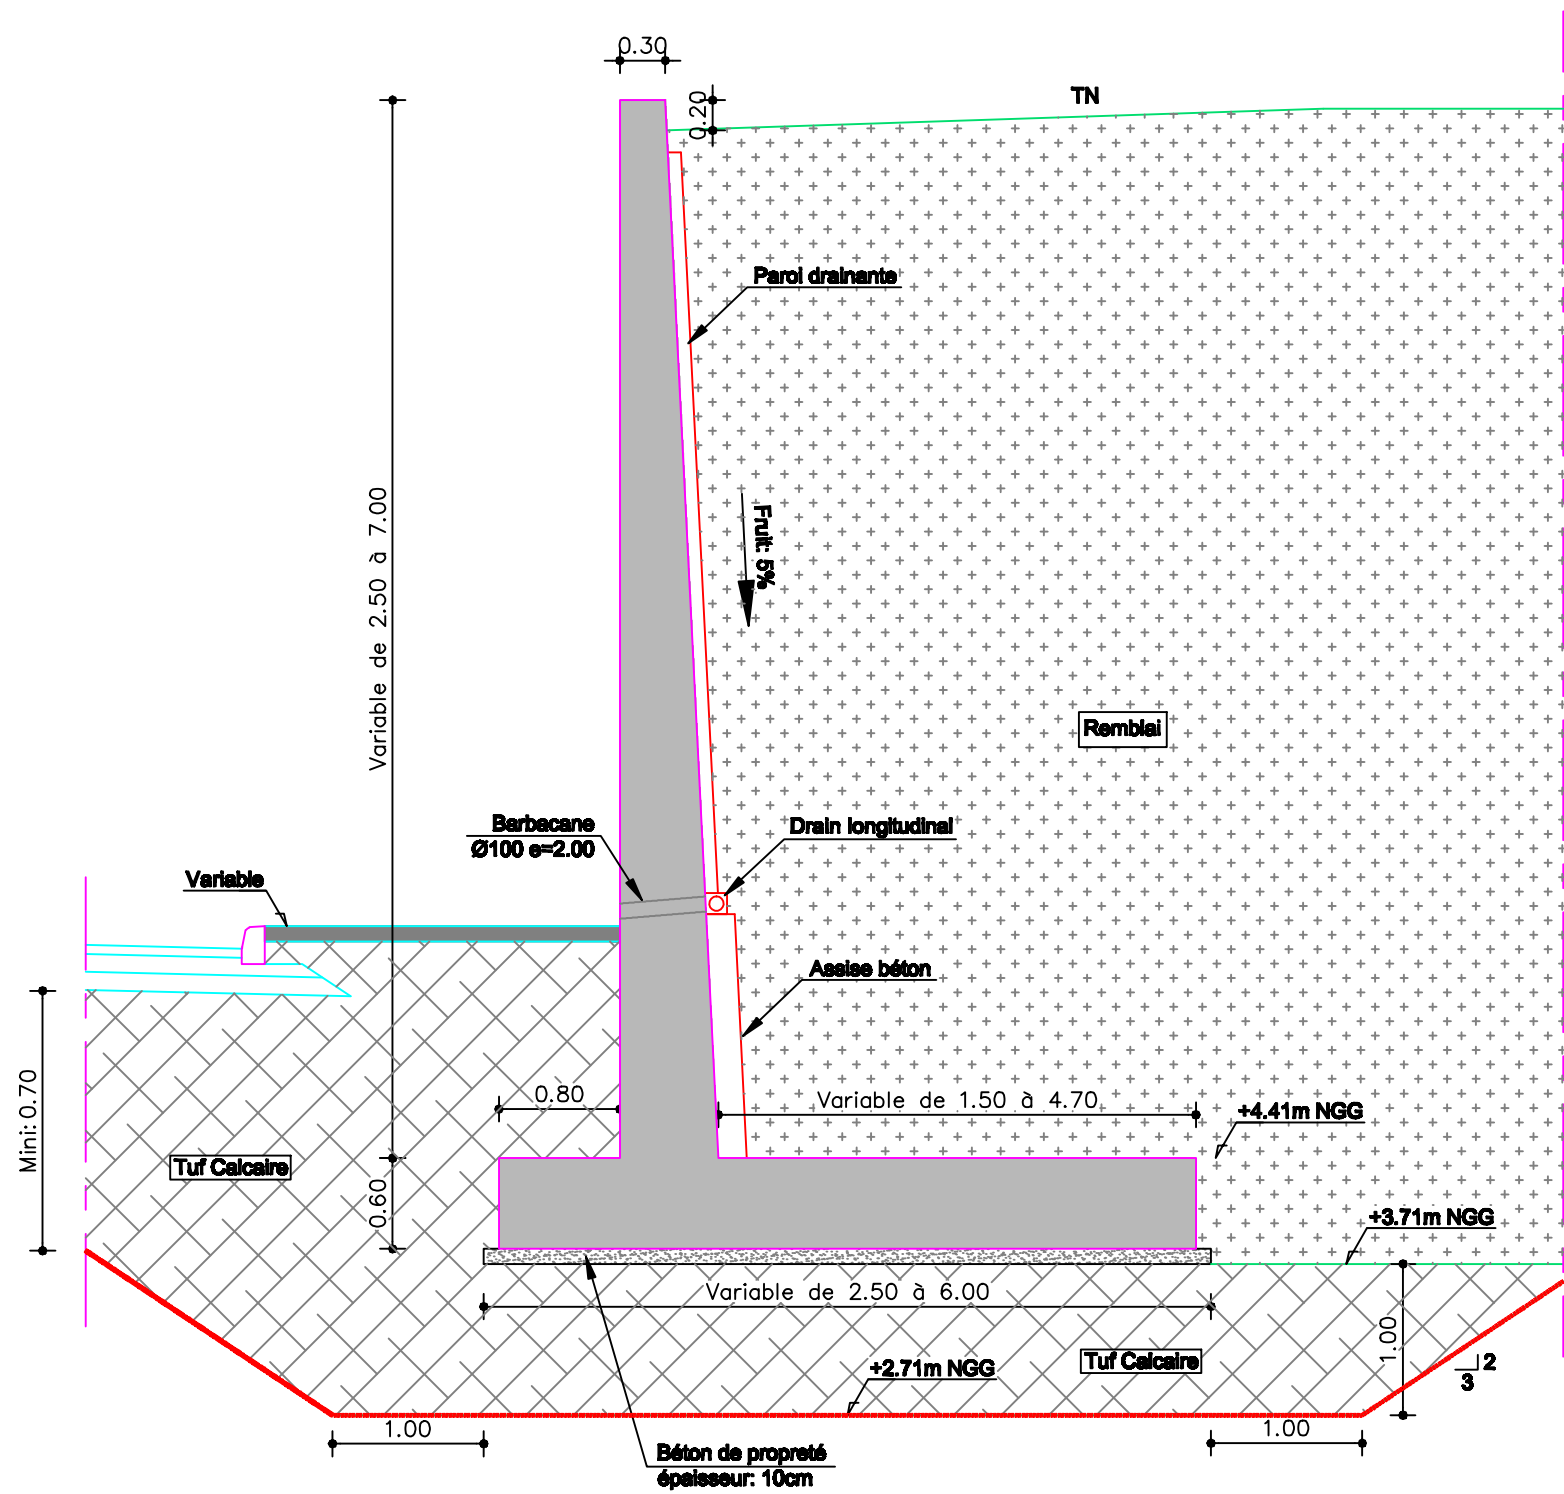

NOTA : Toutes les arrêtes vues seront chanfreinées 30 x 30
sauf indication contraire sur plan.

Béton :	Classe d'exposition	Classe de résistance
Béton de propreté	XC2	C 25 / 30
Dalles de transition	XC4	C 35 / 45
Radier	XC4 / XS3	C 35 / 45
Plédroits	XC4 / XS3	C 35 / 45
Traverse Sup	XC4	C 35 / 45
Traverse Inf	XC4 / XS1	C 35 / 45
Murs de soutènement	XC4 / XS3	C 35 / 45
Contre-corniche	XC4	C 35 / 45

REGION GUADELOUPE
Ouvrage de Passage Inférieur de
l'Echangeur de Jaille



ETUDES D'AVANT PROJET
COUPE TYPE MUR EN AILE

A	16/05/18	Première édition	HG	JN
Ind.	Date	Modification	Dessiner par	Vérifier par
Echelle : 1/50		Chef de Projet : JN		
Fichier :		Fond de plan dressé par :		