Routes de Guadeloupe

REGION GUADELOUPE

AMENAGEMENT DE VOIRIES
A DESTINATION DES MODES ACTIFS : RN

RN 4 Liaison Sainte-Anne - Ffrench

Vue en Plan Générale
Echelle : 1:250

egis villes & transports

Indice	Date	Objet de la modification
A	MAI/2020	

LEGENDE
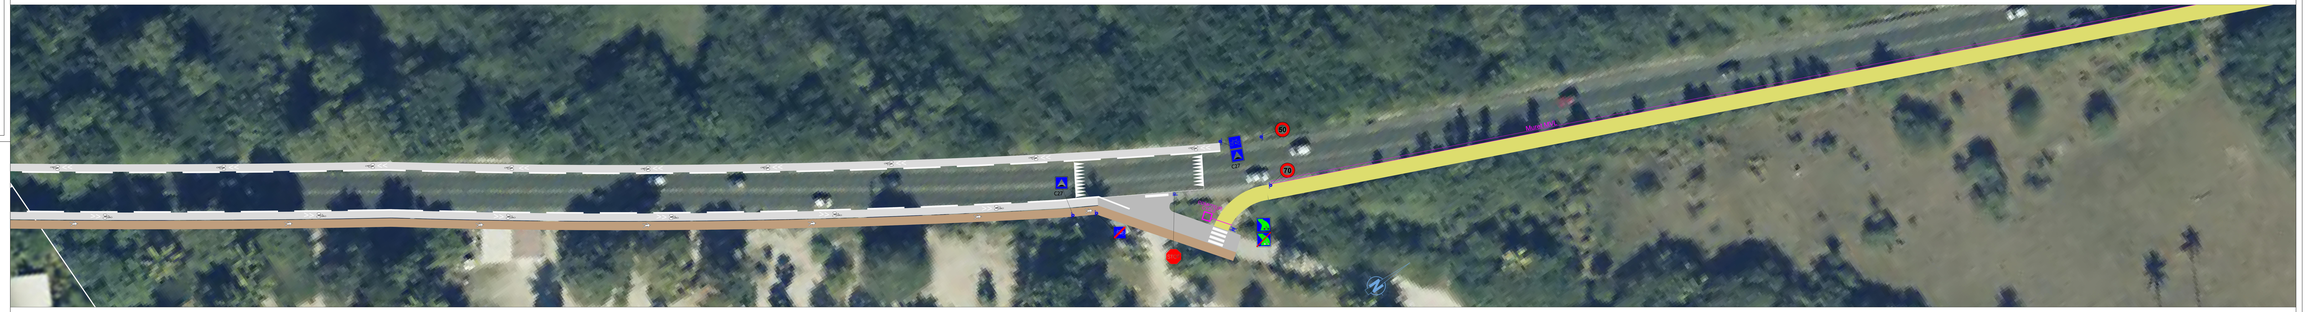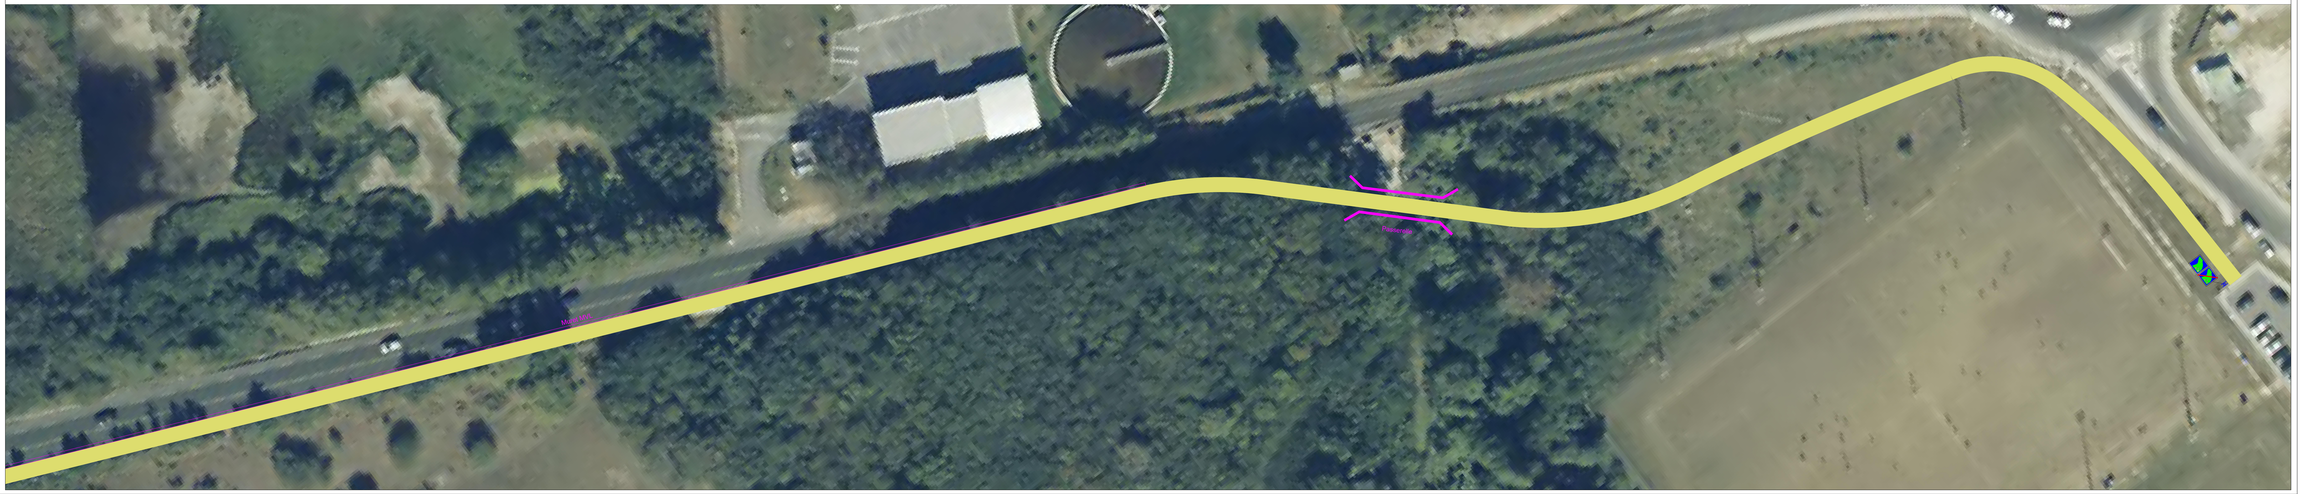
- Trottoir béton balayé
- Piste cyclable
- Voie verte - Enrobé noir
- Rive de bande cyclable type T3