




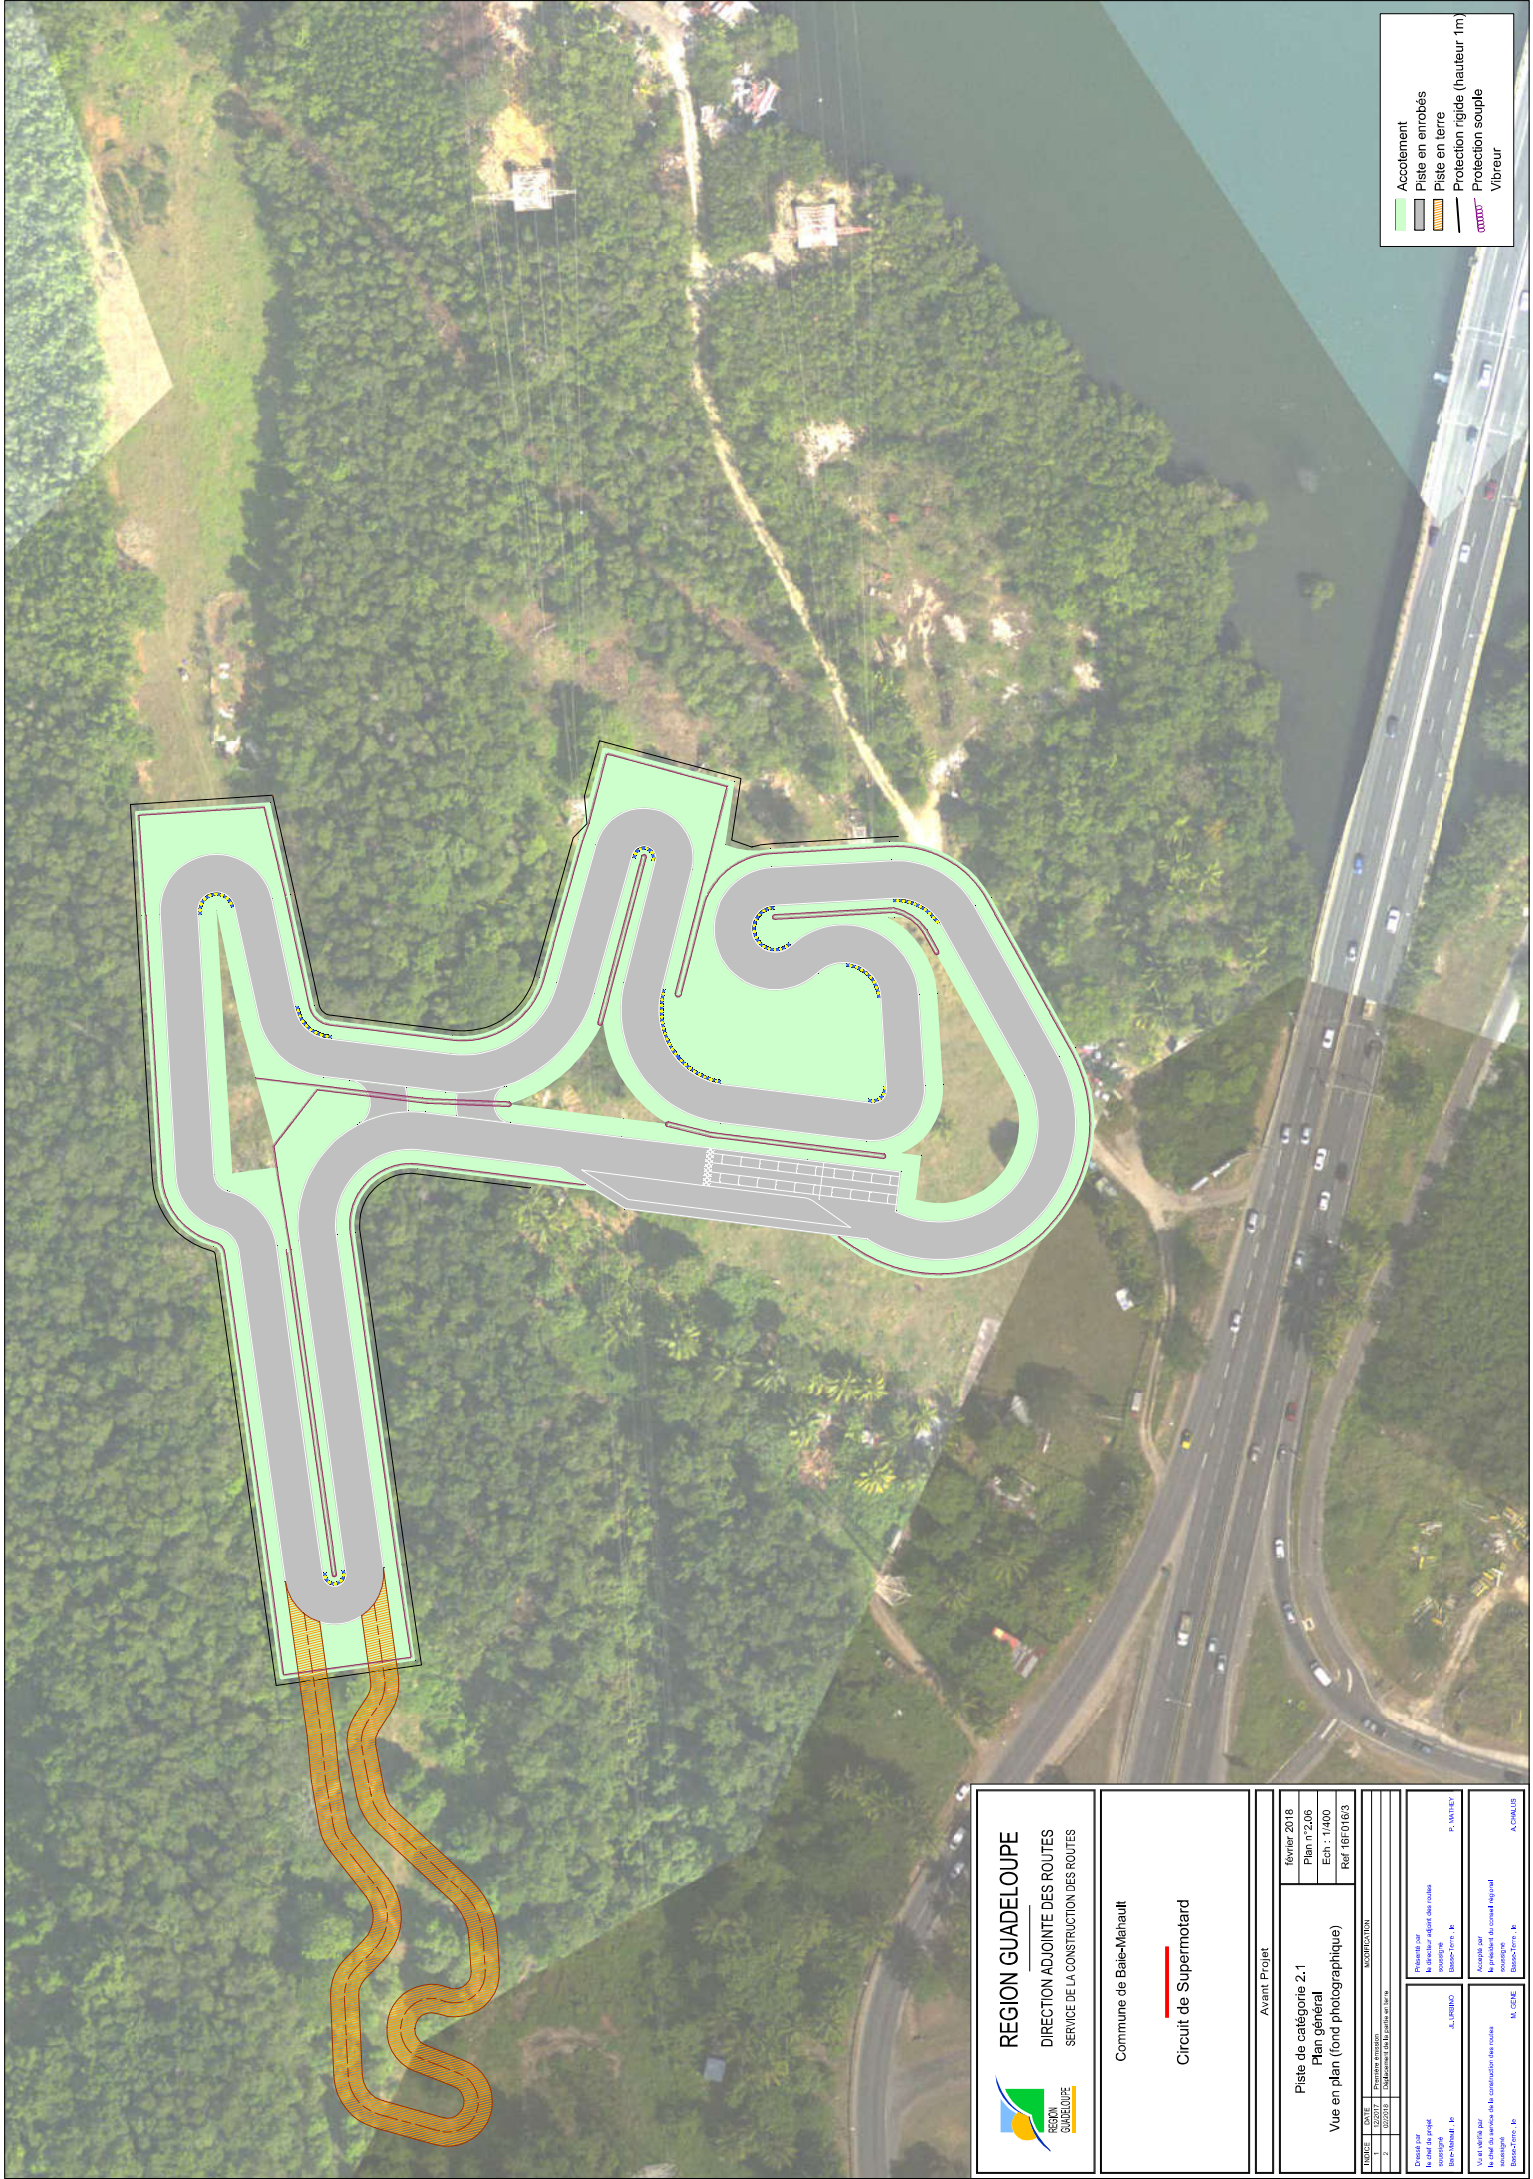

 REGION GUADELOUPE DIRECTION ADJOINTE DES ROUTES SERVICE DE LA CONSTRUCTION DES ROUTES		Commune de Baie-Mahaut	
		Circuit de Supermotard	
AVANT PROJET			
Piste de catégorie 2.1		février 2018	
Vue en plan (fond photographique)		Ech : 1/400	
		Ref 16R0163	

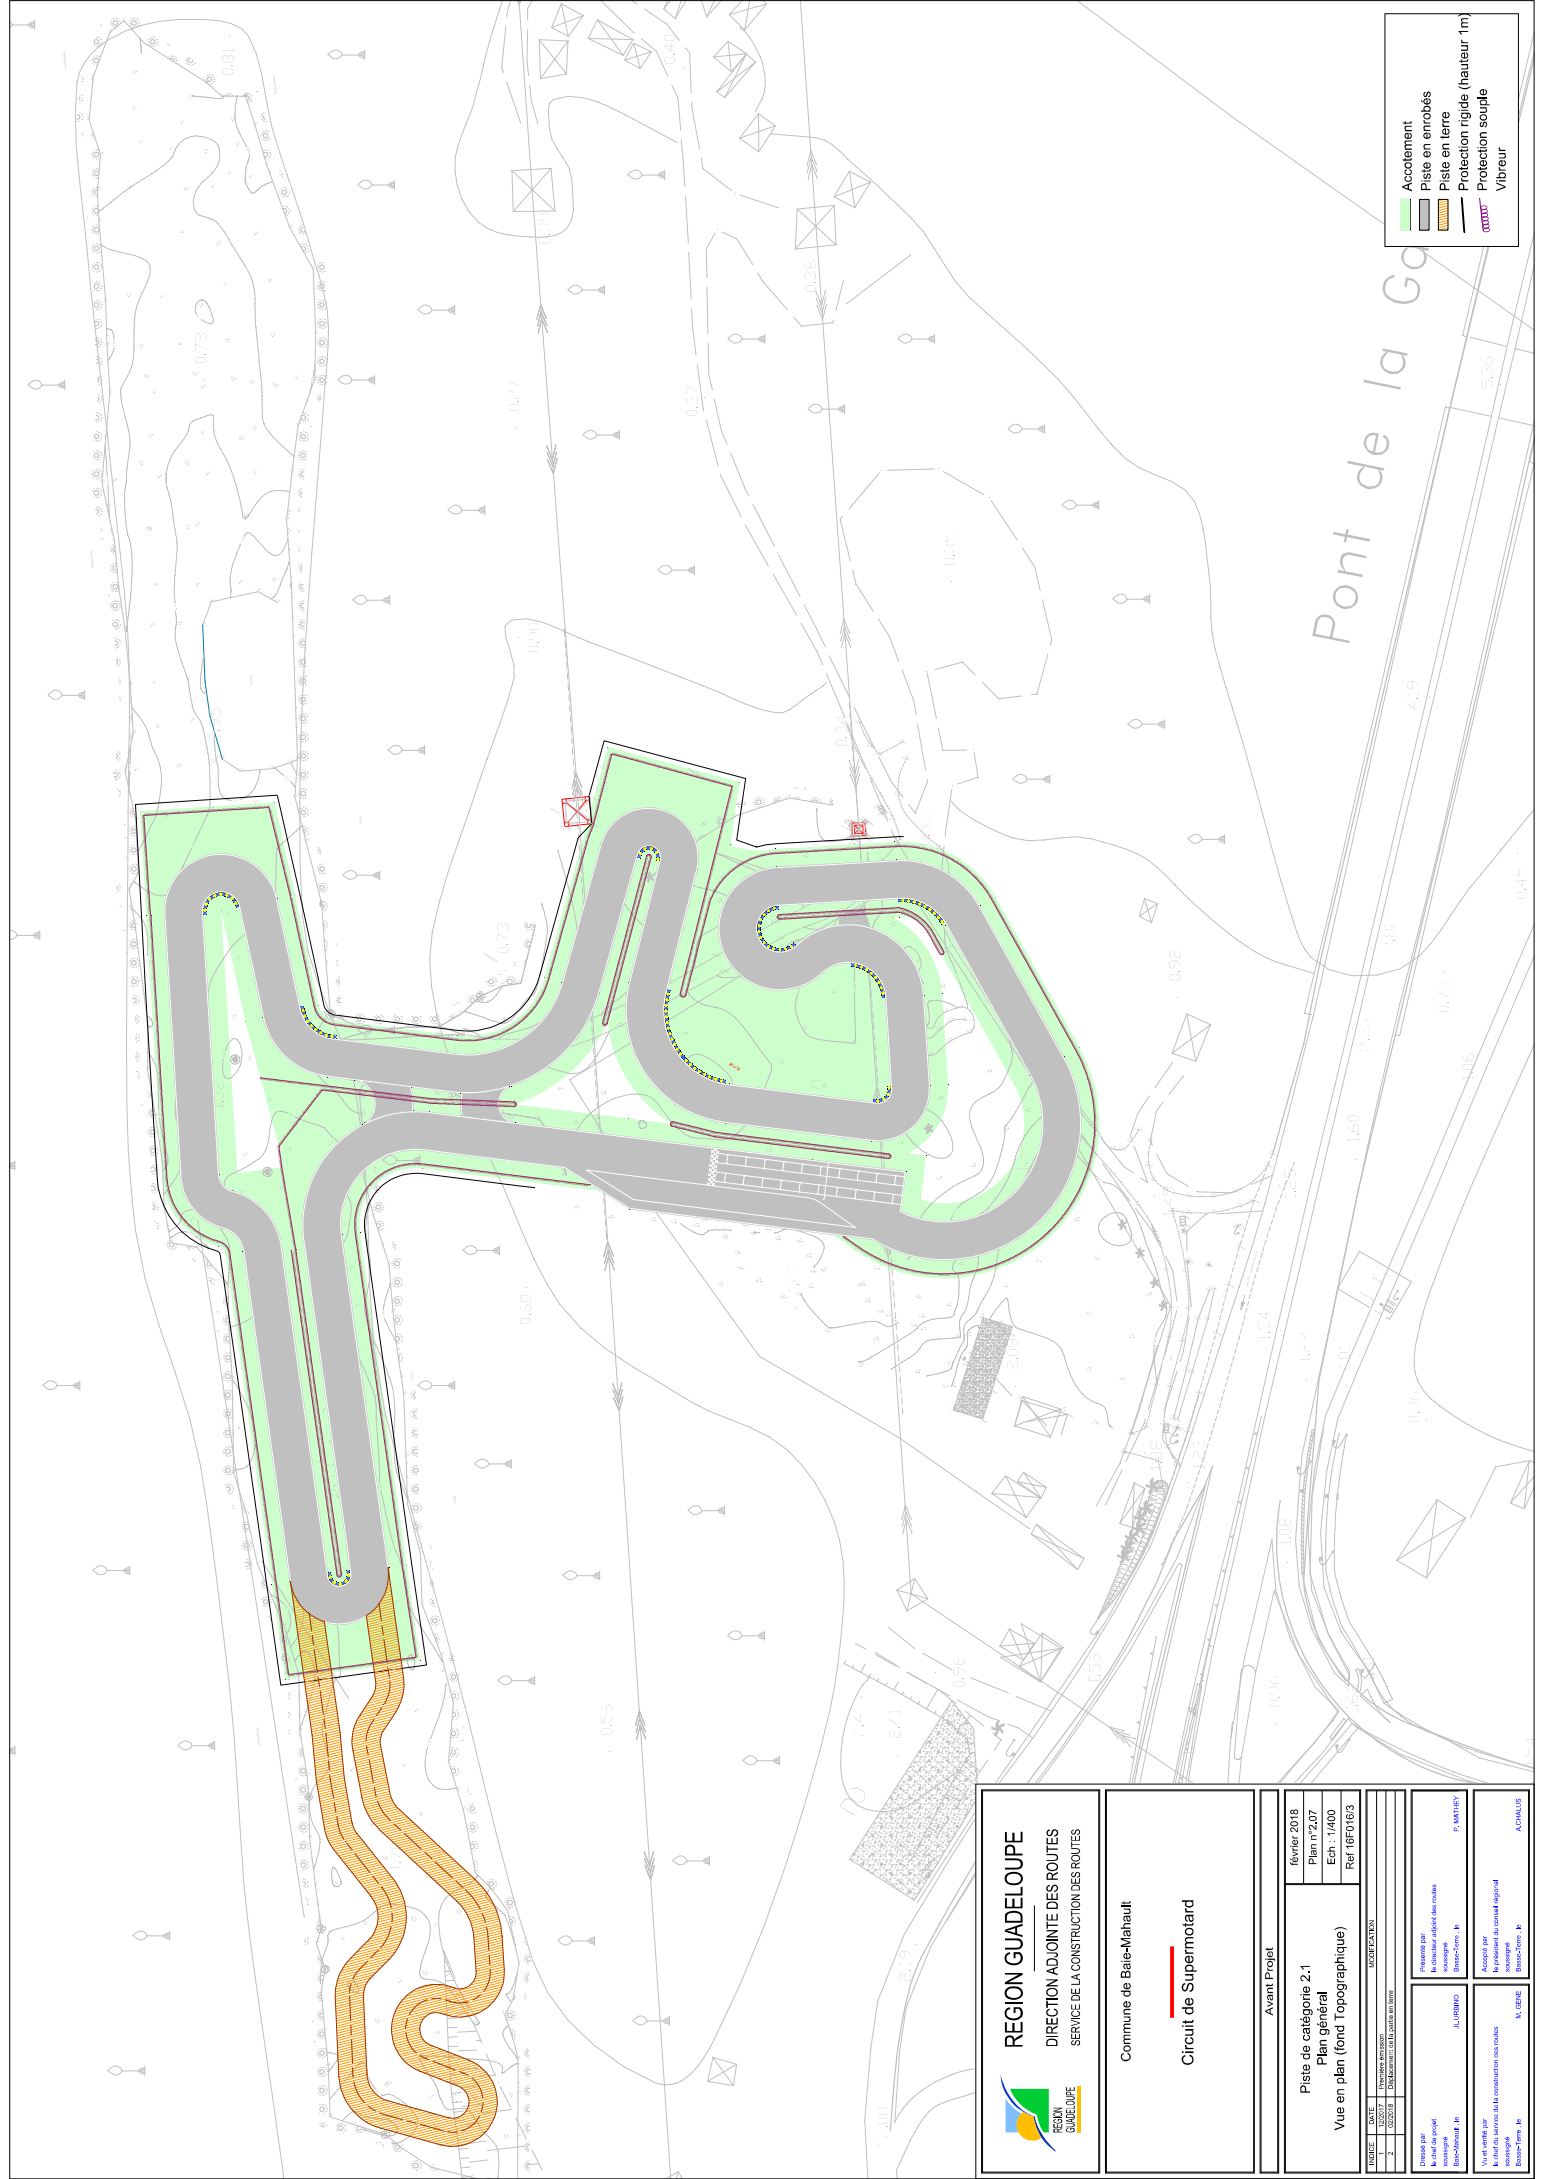

 REGION GUADELOUPE DIRECTION ADJOINTE DES ROUTES SERVICE DE LA CONSTRUCTION DES ROUTES		Commune de Baie-Mahaut Circuit de Supermotard													
Avant-Projet		Piste de catégorie 2.1 Plan général Vue en plan (fond Topographique)													
février 2018 Plan n°207 Ech : 1/400 Ref 16R0163															

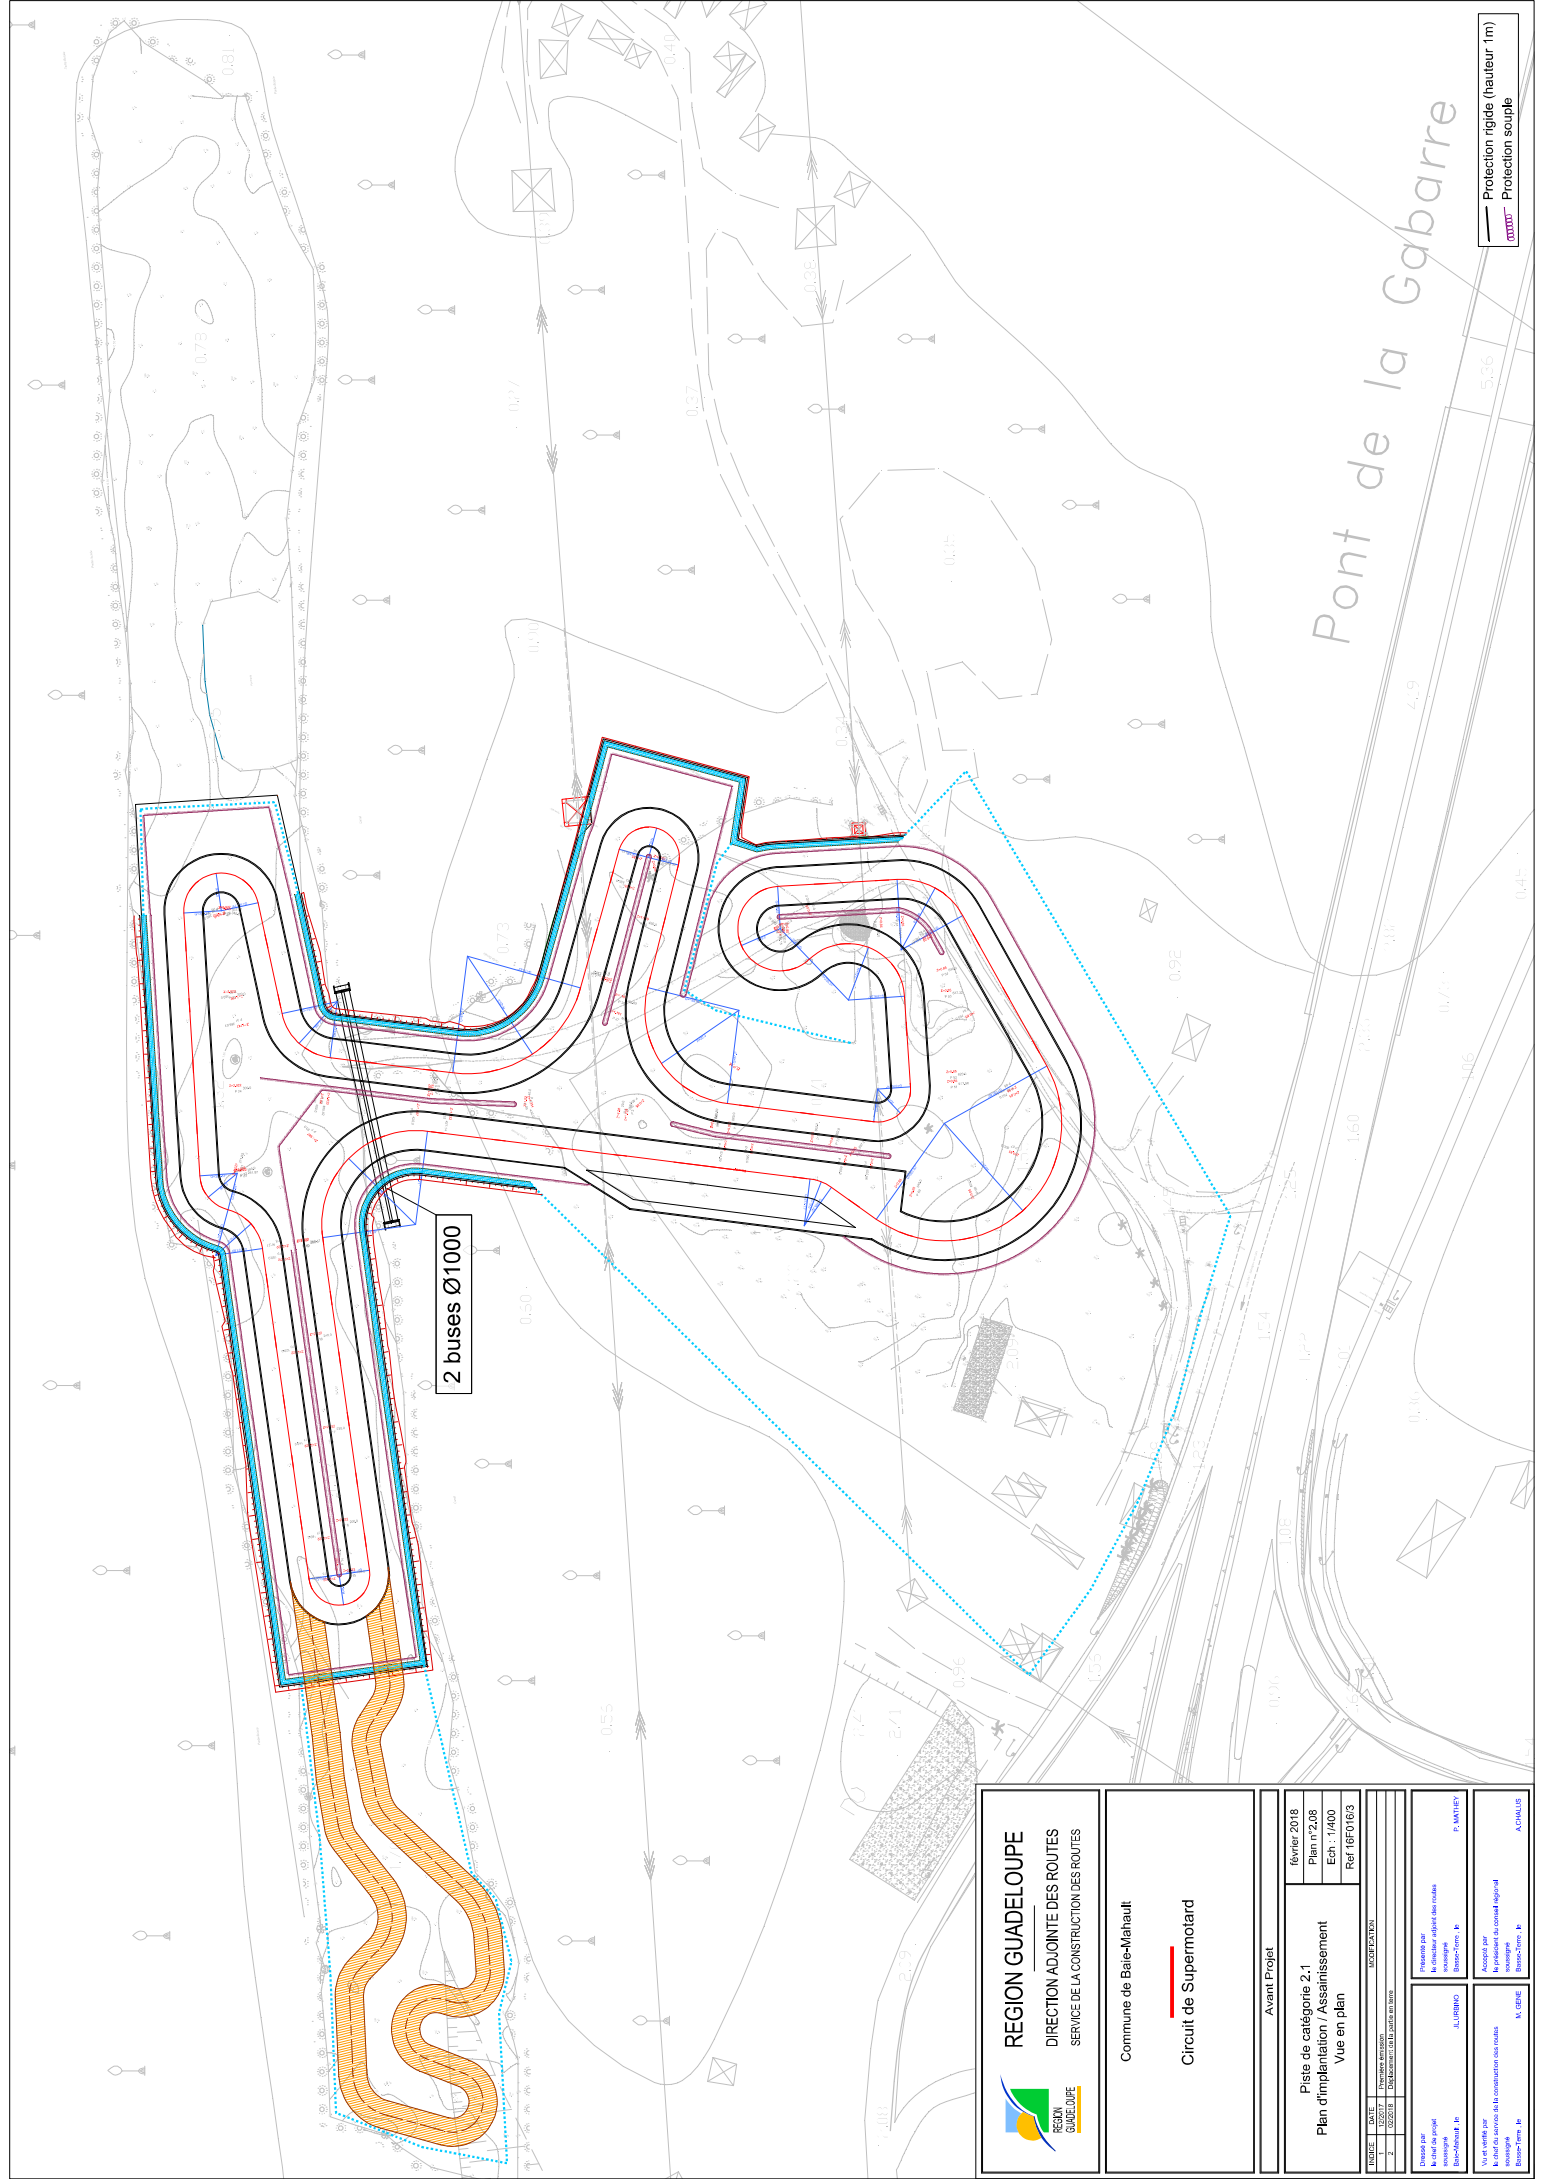

Pont de la Gabarre

Protection rigide (hauteur 1m)
Protection souple



REGION GUADELOUPE

DIRECTION ADJOINTE DES ROUTES

SERVICE DE LA CONSTRUCTION DES ROUTES

Commune de Baie-Mahaut

Circuit de Supermotard

Avant-Projet

Piste de catégorie 2.1

Plan d'implantation / Assainissement

Vue en plan

février 2018









REGION GUADELOUPE
DIRECTION ADJOINTE DES ROUTES
SERVICE DE LA CONSTRUCTION DES ROUTES

Commune de Baie-Mahault

Circuit de Supermotard

Avant Projet

Piste de catégorie 2.1
Profil en travers type

décembre 2017
Plan n°2.1
Ech : 1/400
Ref 16F016/3

INDICE	DATE	MODIFICATION
1	12/2017	Première émission

Dressé par
le chef de projet
soussigné
Baie-Mahault , le

JLURBINO

Présenté par
le directeur adjoint des routes
soussigné
Basse-Terre , le

P. MATHEY

Vu et vérifié par
le chef du service de la construction des routes
soussigné
Basse-Terre , le

M. GENE

Accepté par
le président du conseil régional
soussigné
Basse-Terre , le

A. CHALUS

