



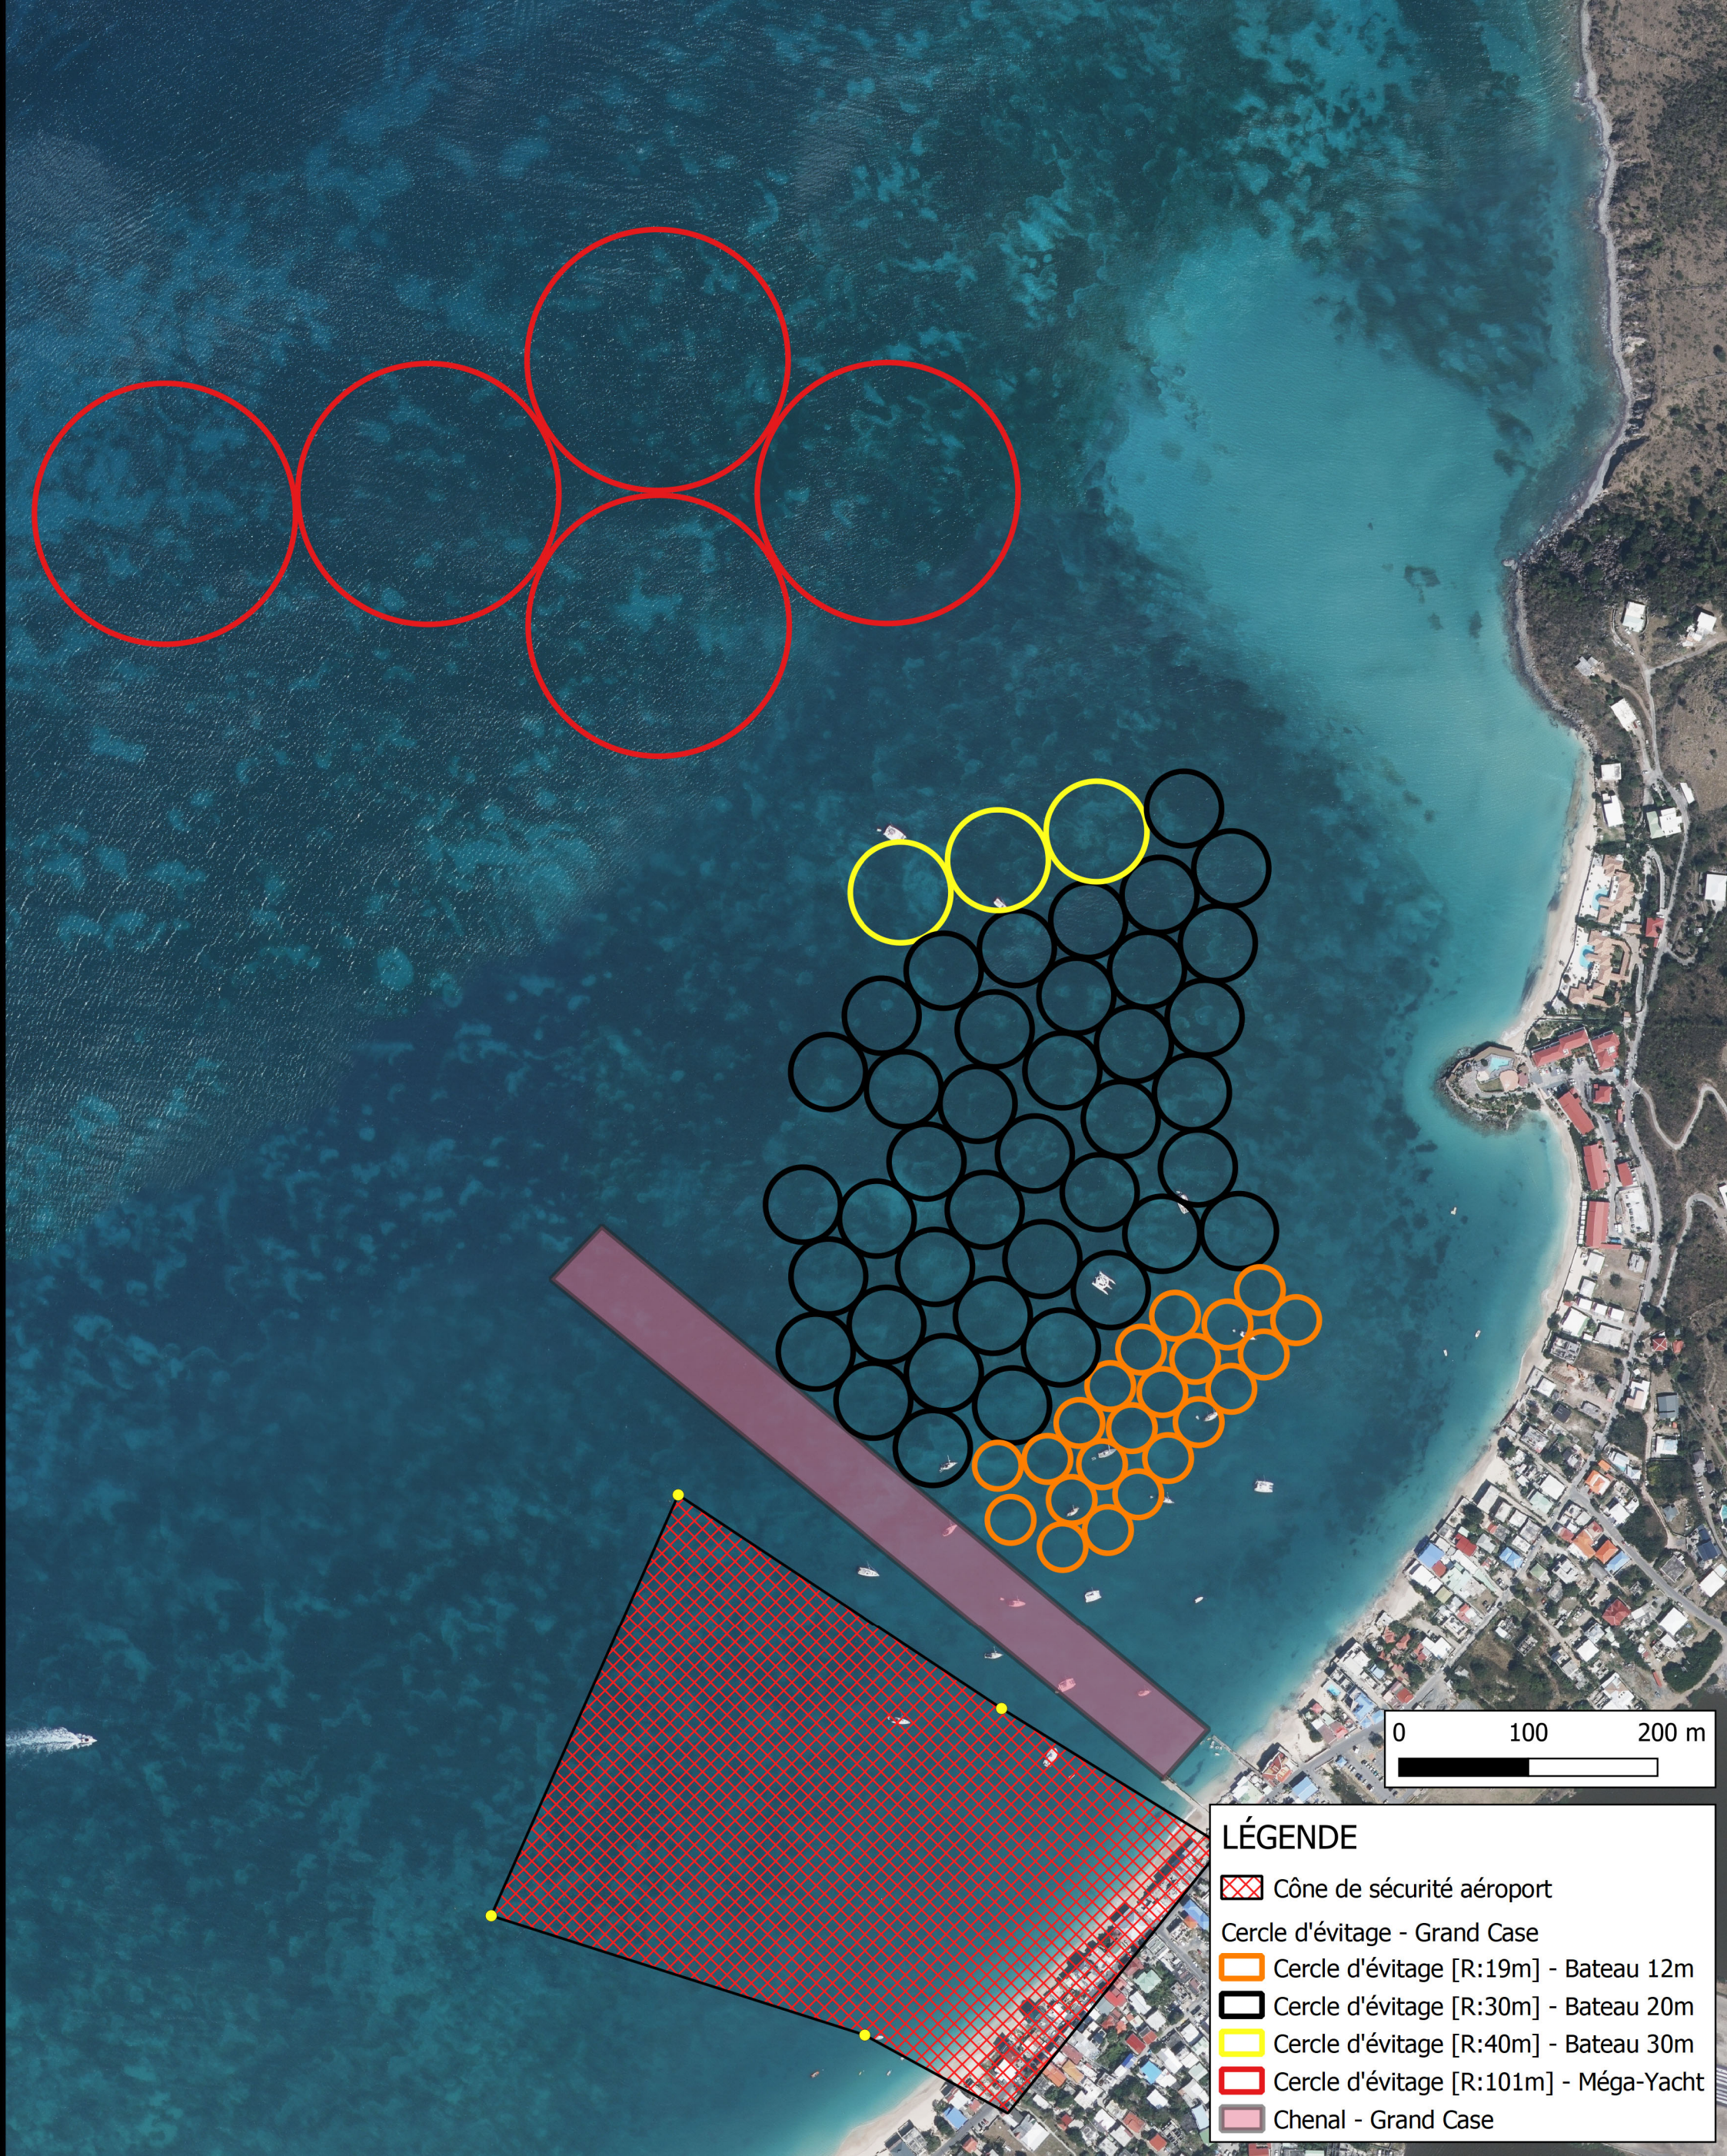

## AMÉNAGEMENT D'UNE ZONE DE MOUILLAGE ORGANISÉ

**ZMO GRAND-CASE - Vue satellite**




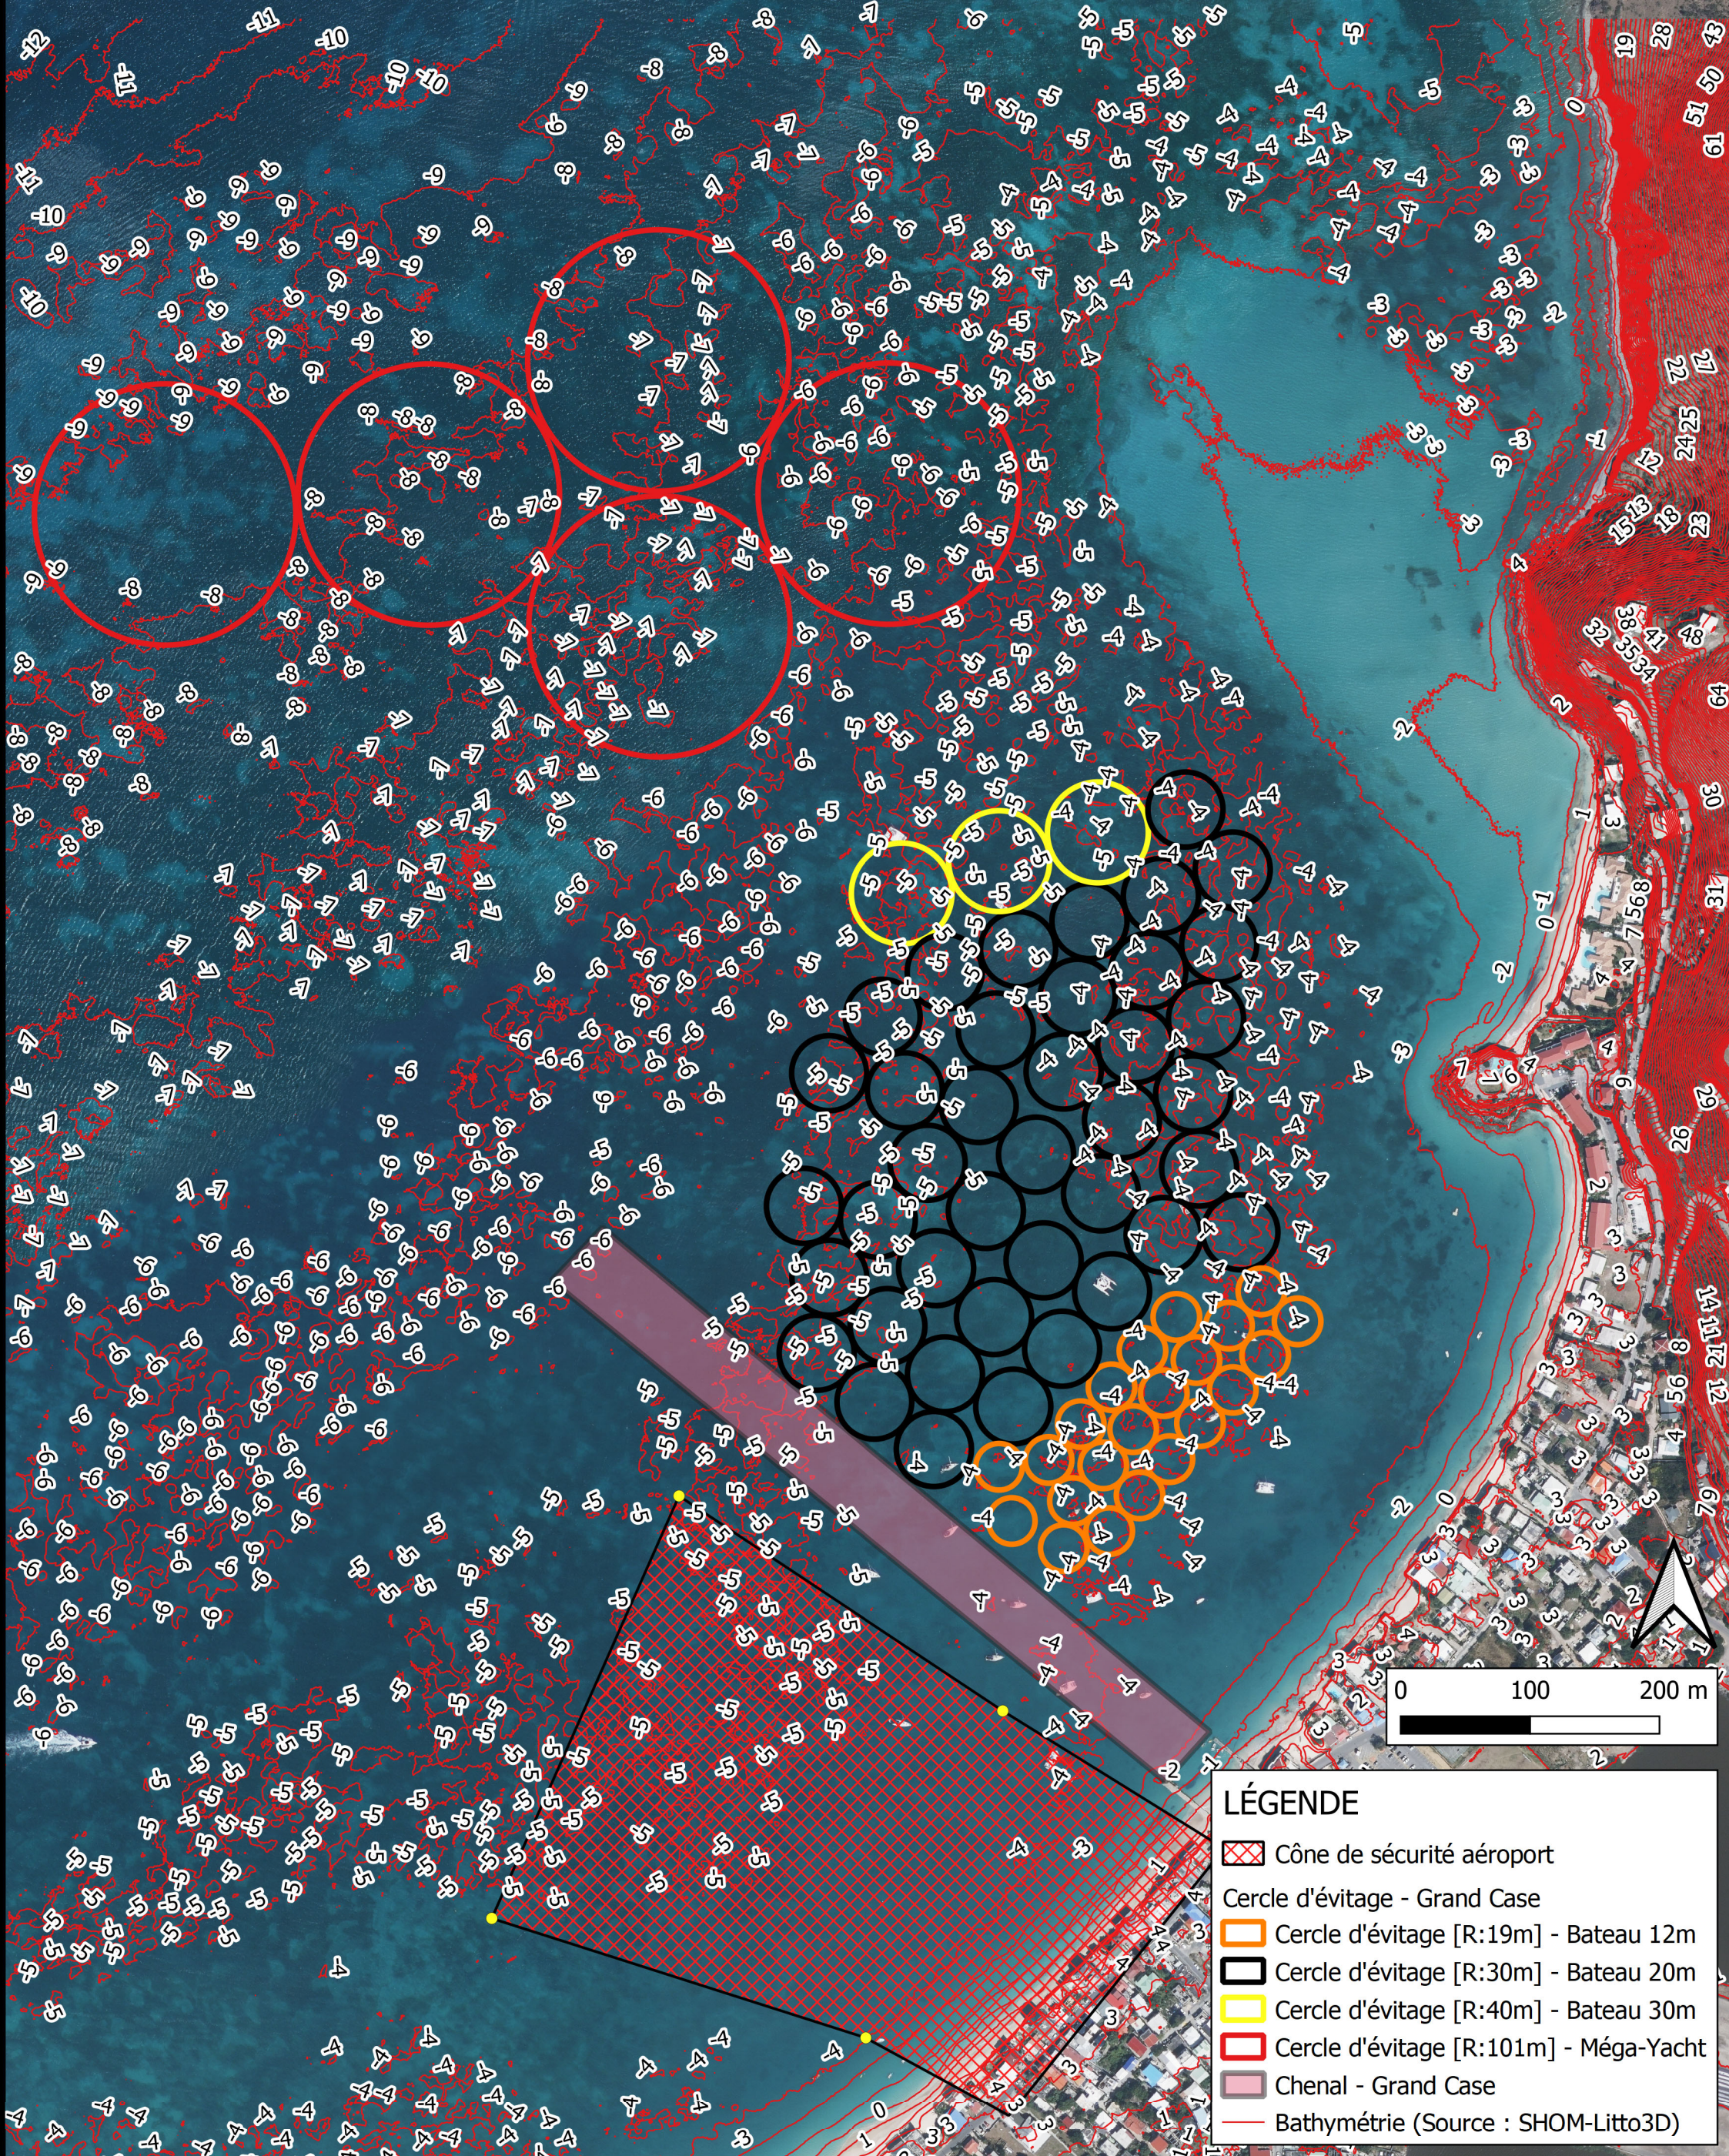

## AMÉNAGEMENT D'UNE ZONE DE MOUILLAGE ORGANISÉ

### ZMO GRAND-CASE - Bathymétrie



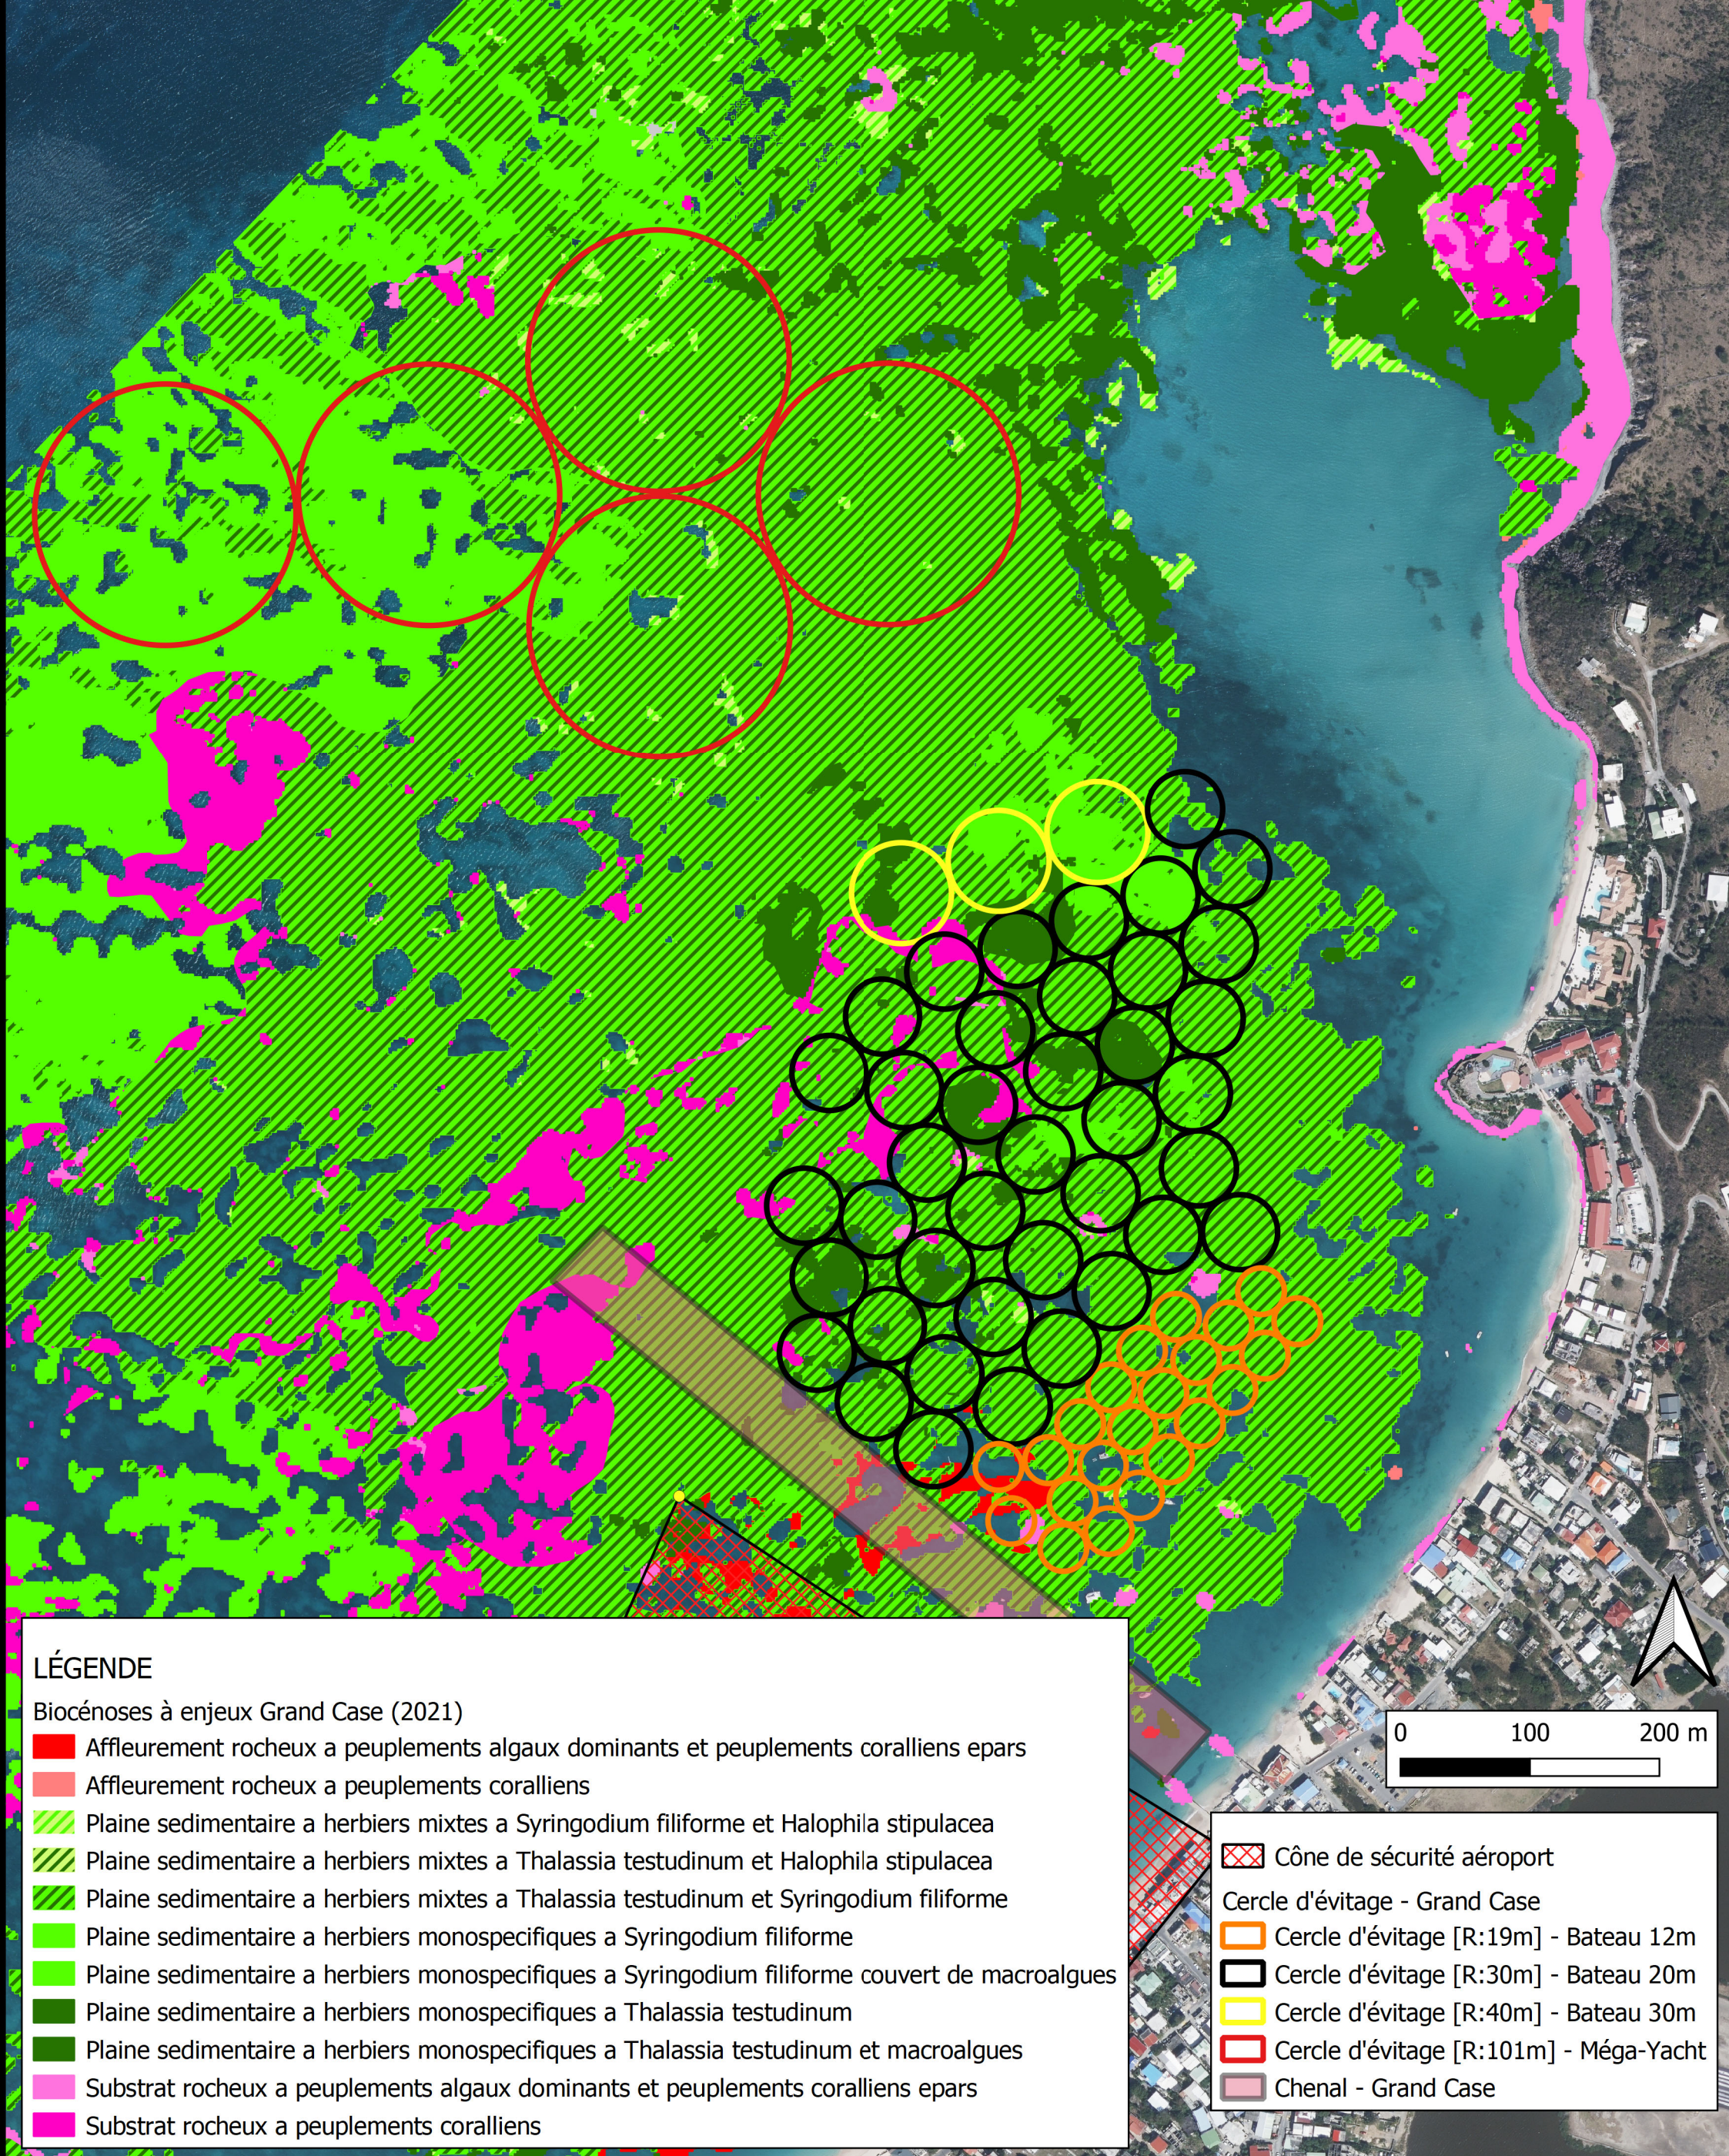

## AMÉNAGEMENT D'UNE ZONE DE MOUILLAGE ORGANISÉ

**ZMO GRAND-CASE - Biocénoses**