



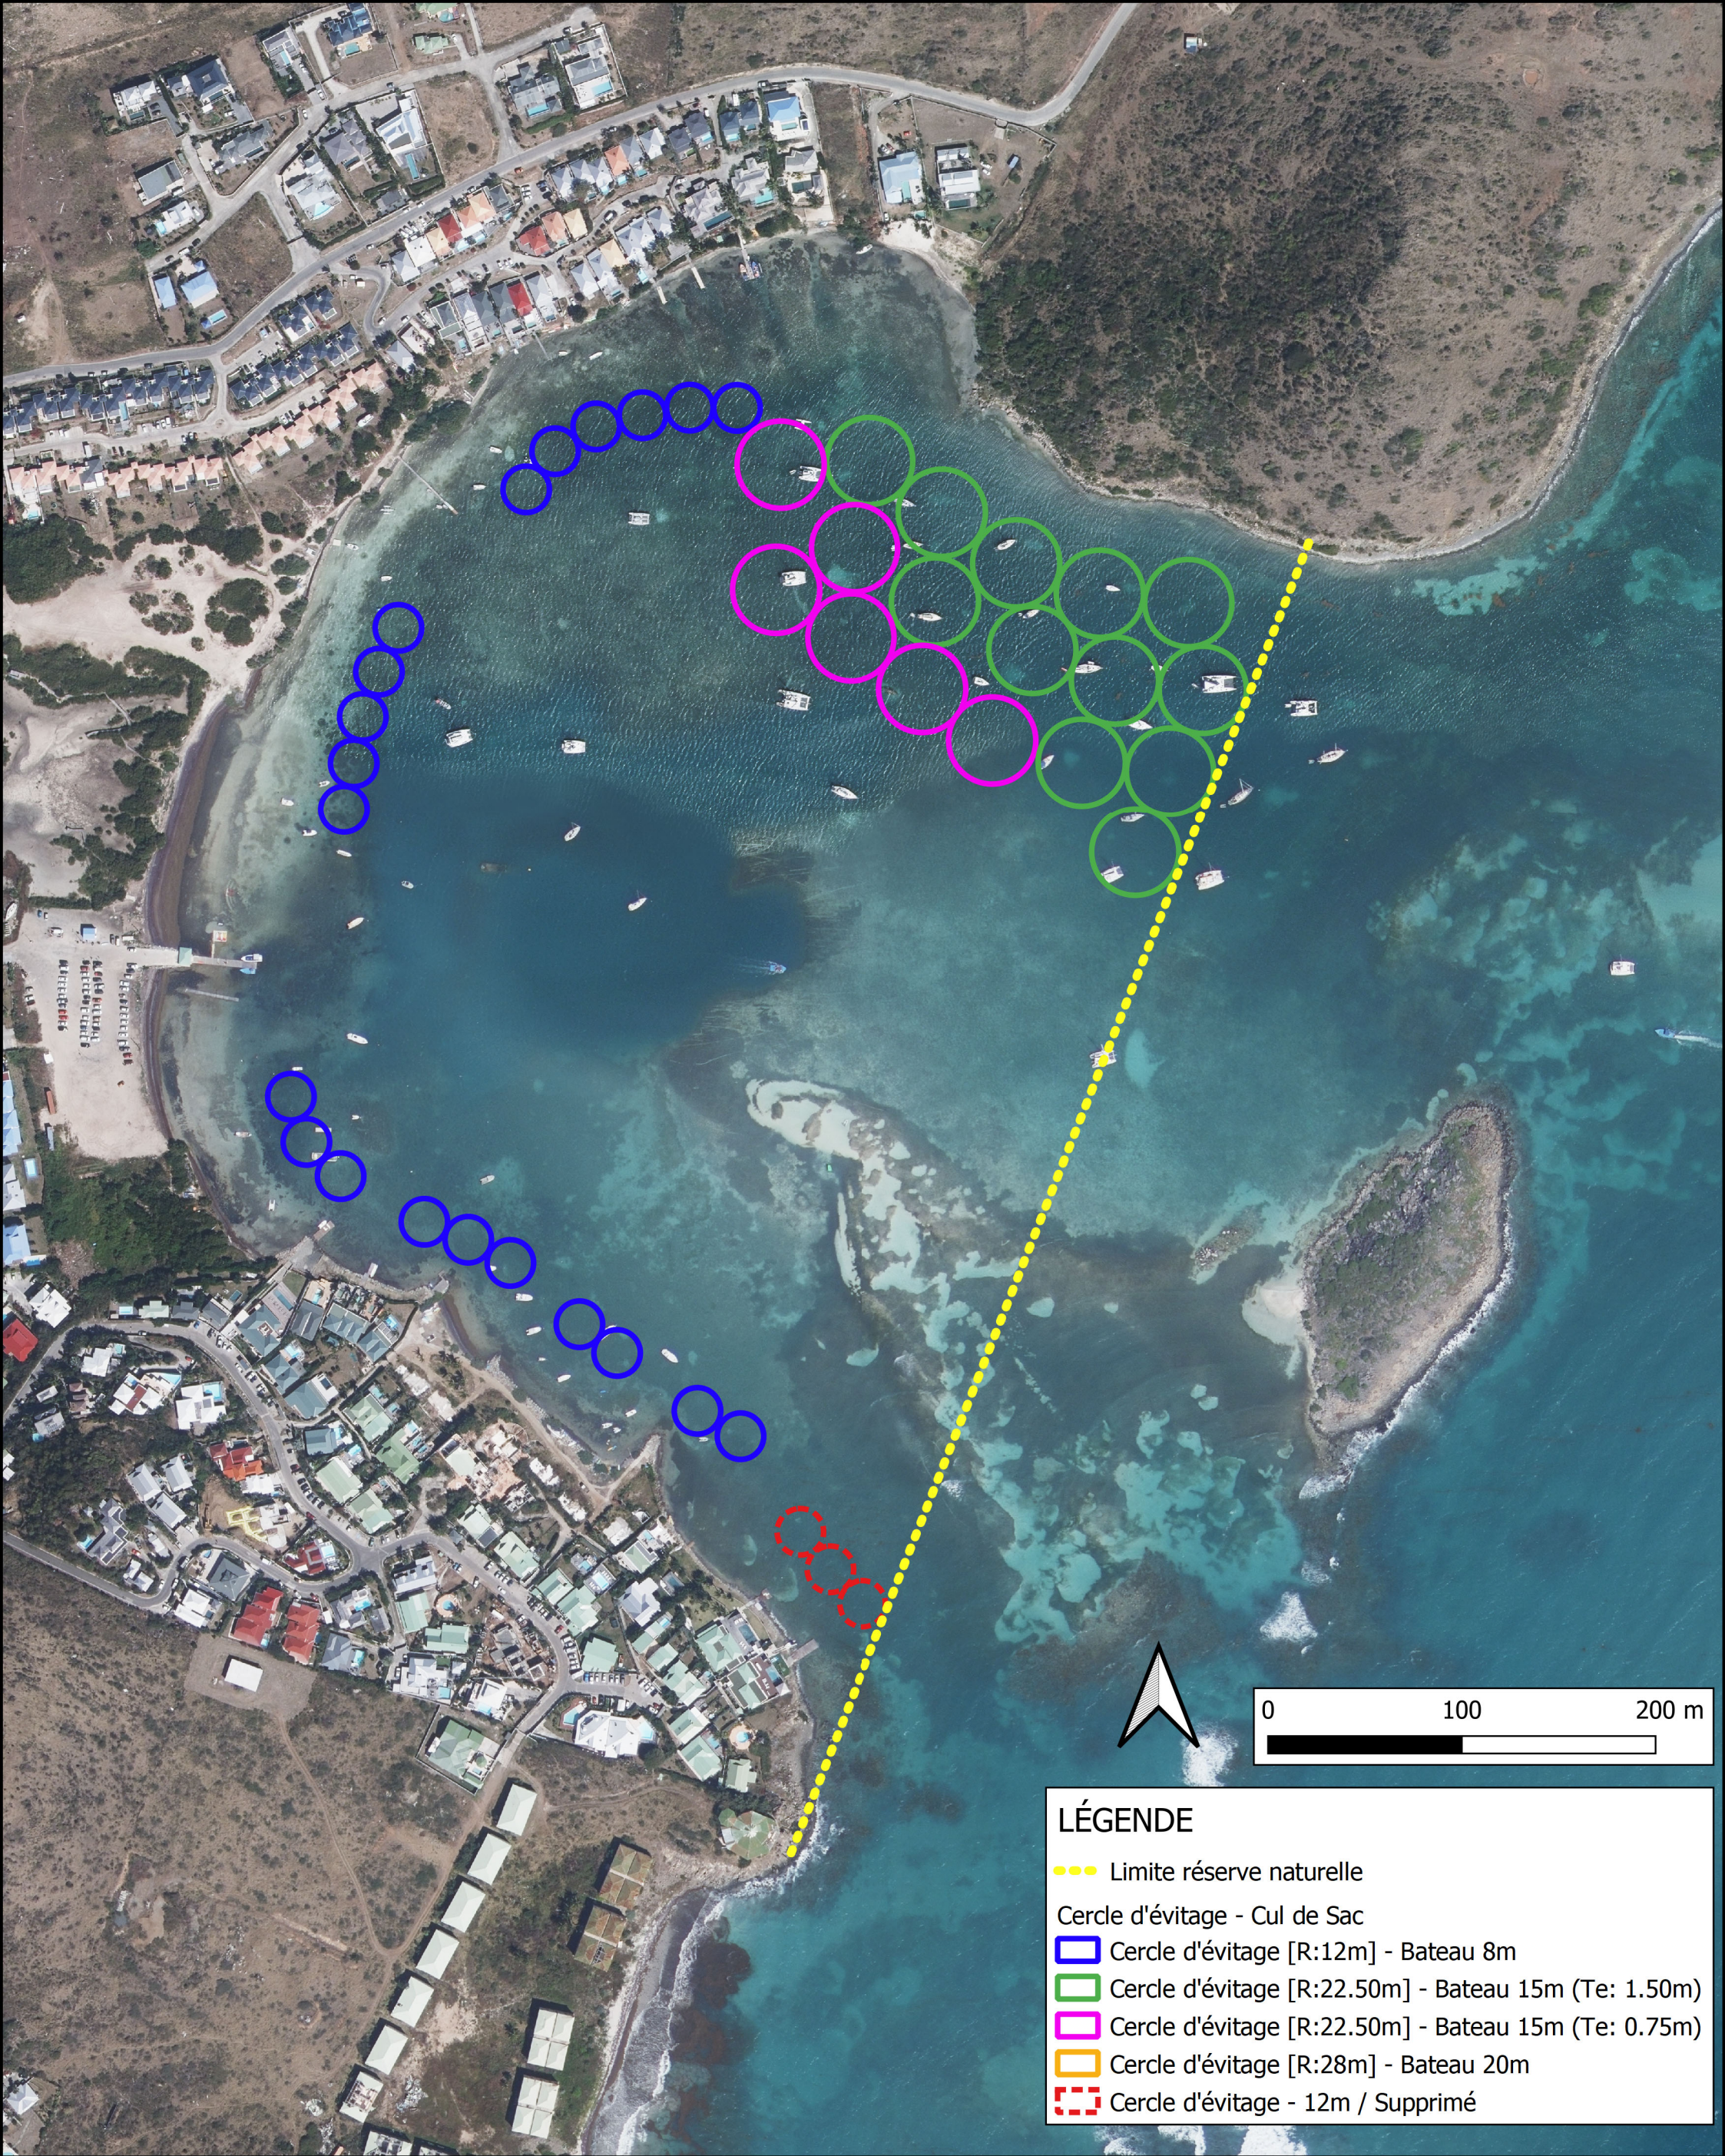


AMÉNAGEMENT D'UNE ZONE DE MOUILLAGE ORGANISÉ

CUL DE SAC - Vue satellite

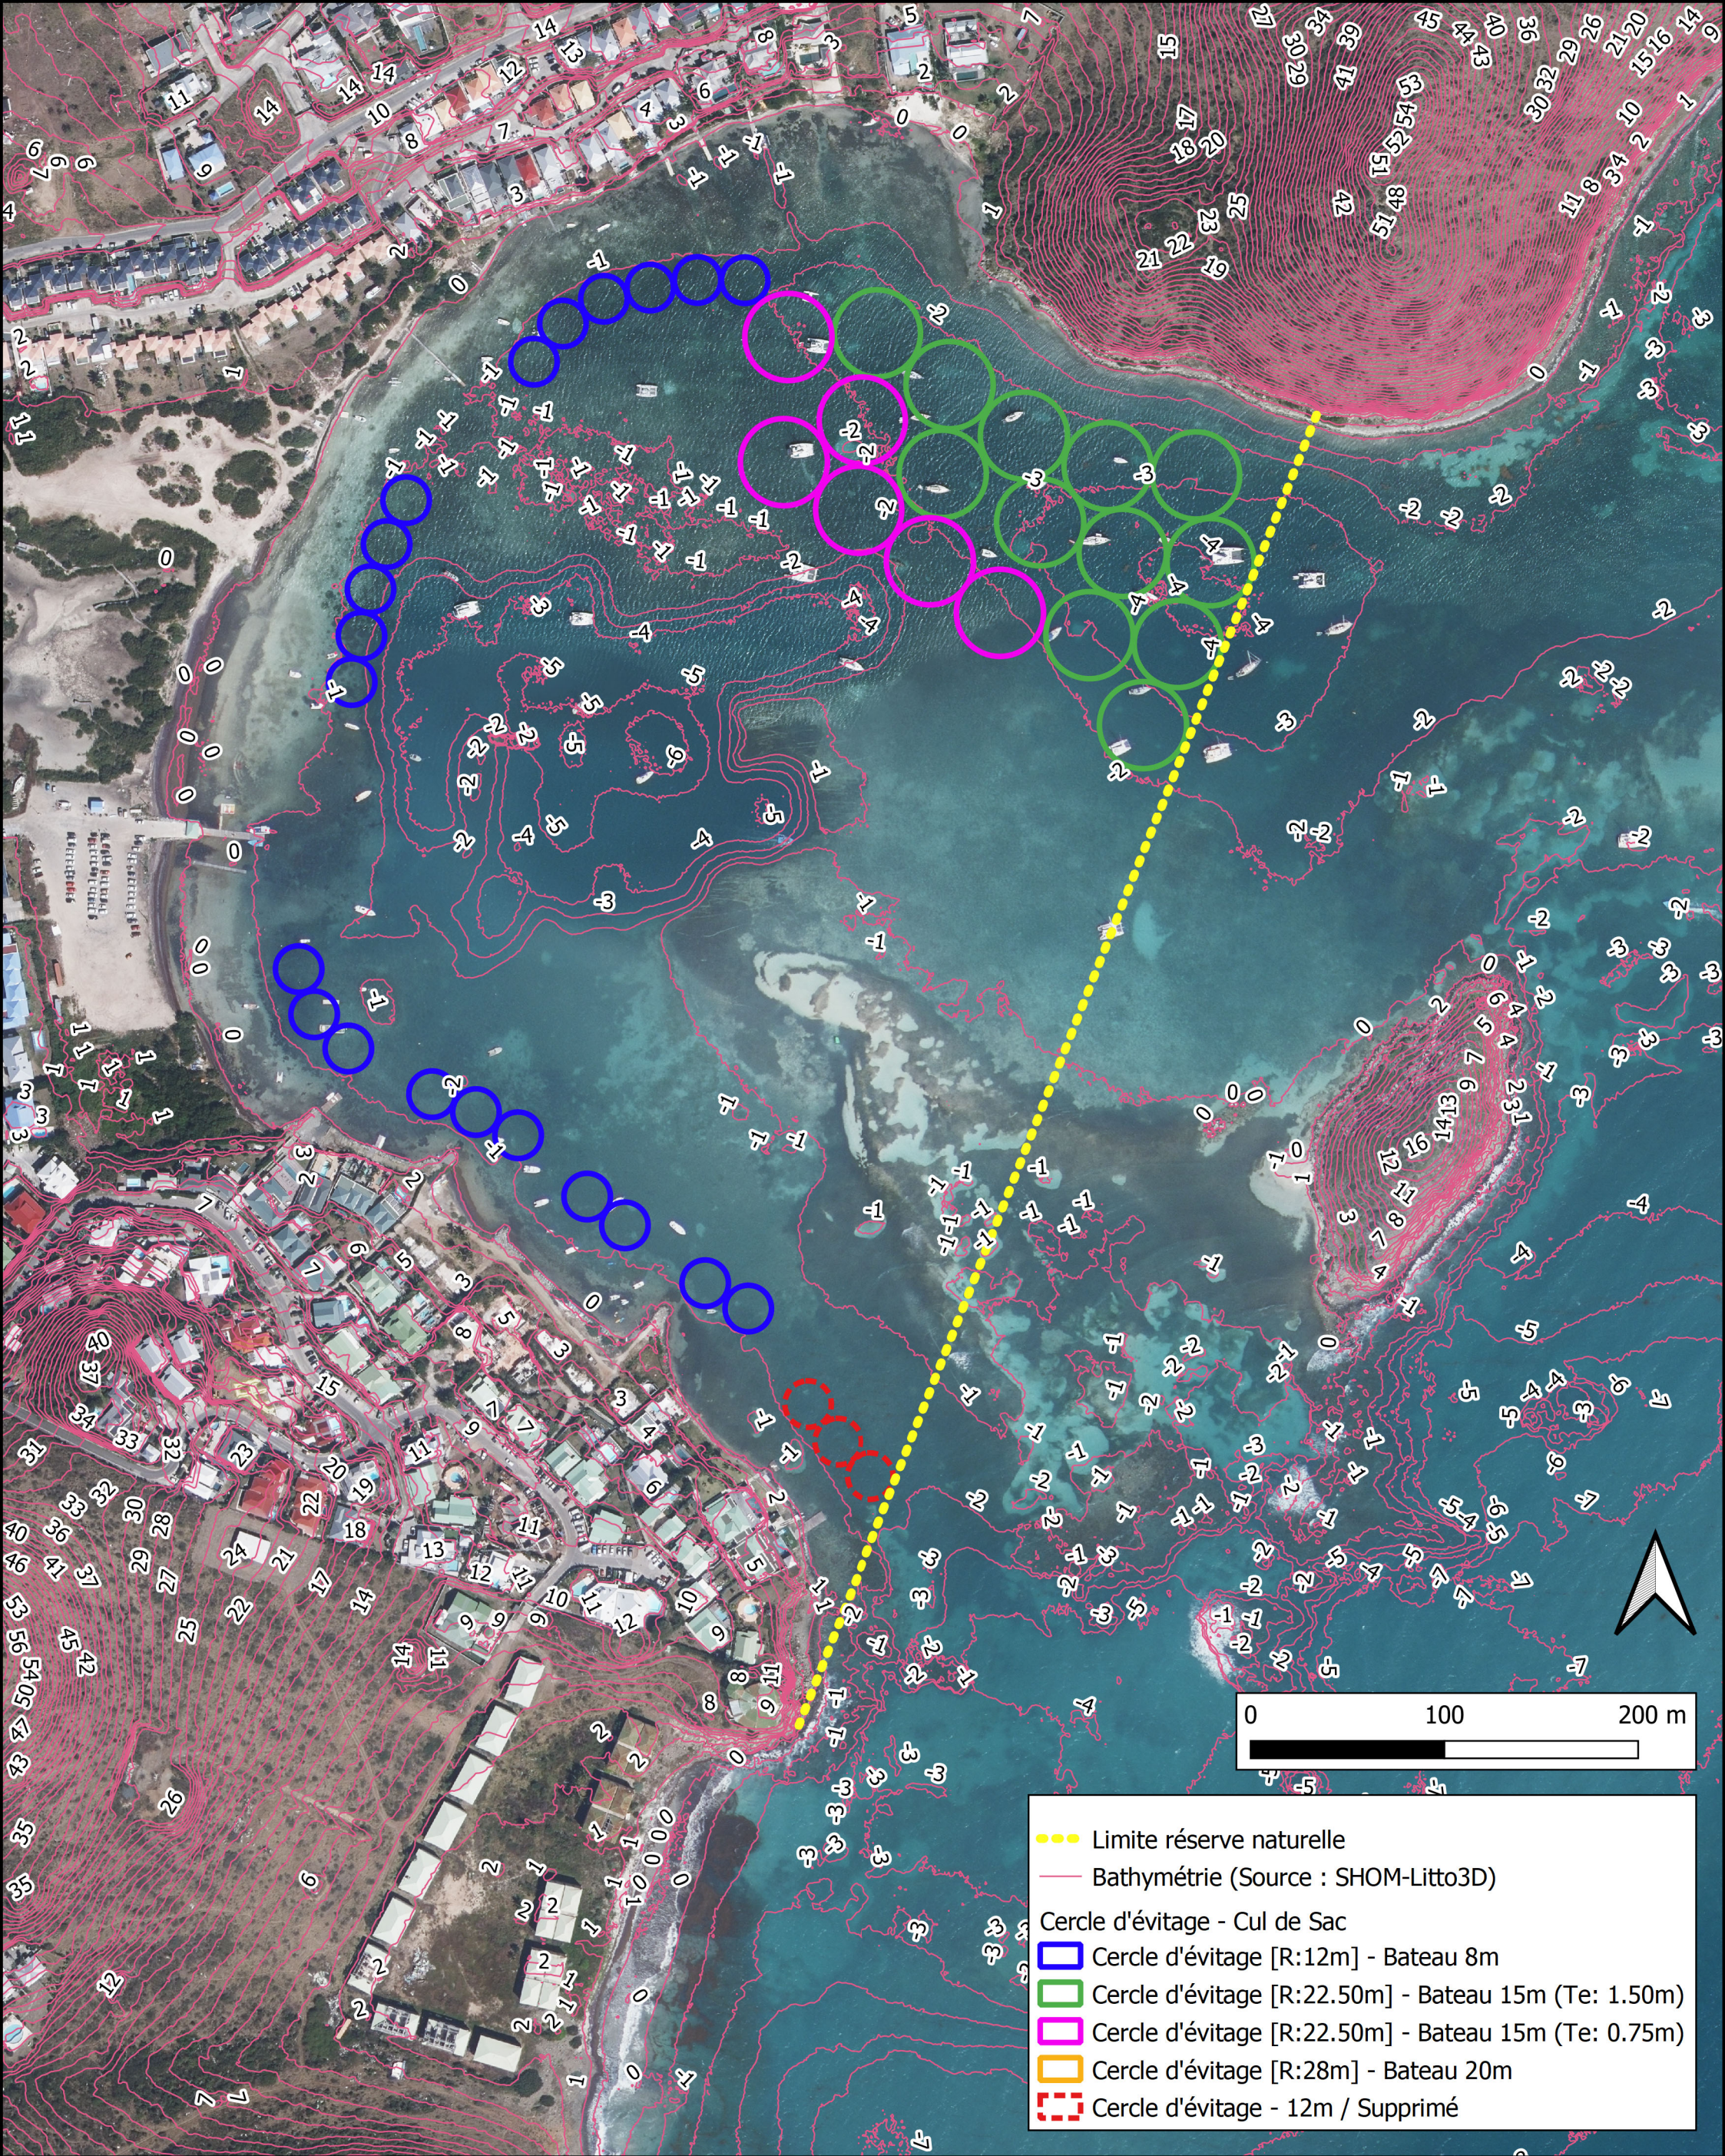

AMÉNAGEMENT D'UNE ZONE DE MOUILLAGE ORGANISÉ

ZMO CUL-DE-SAC - Bathymétrie

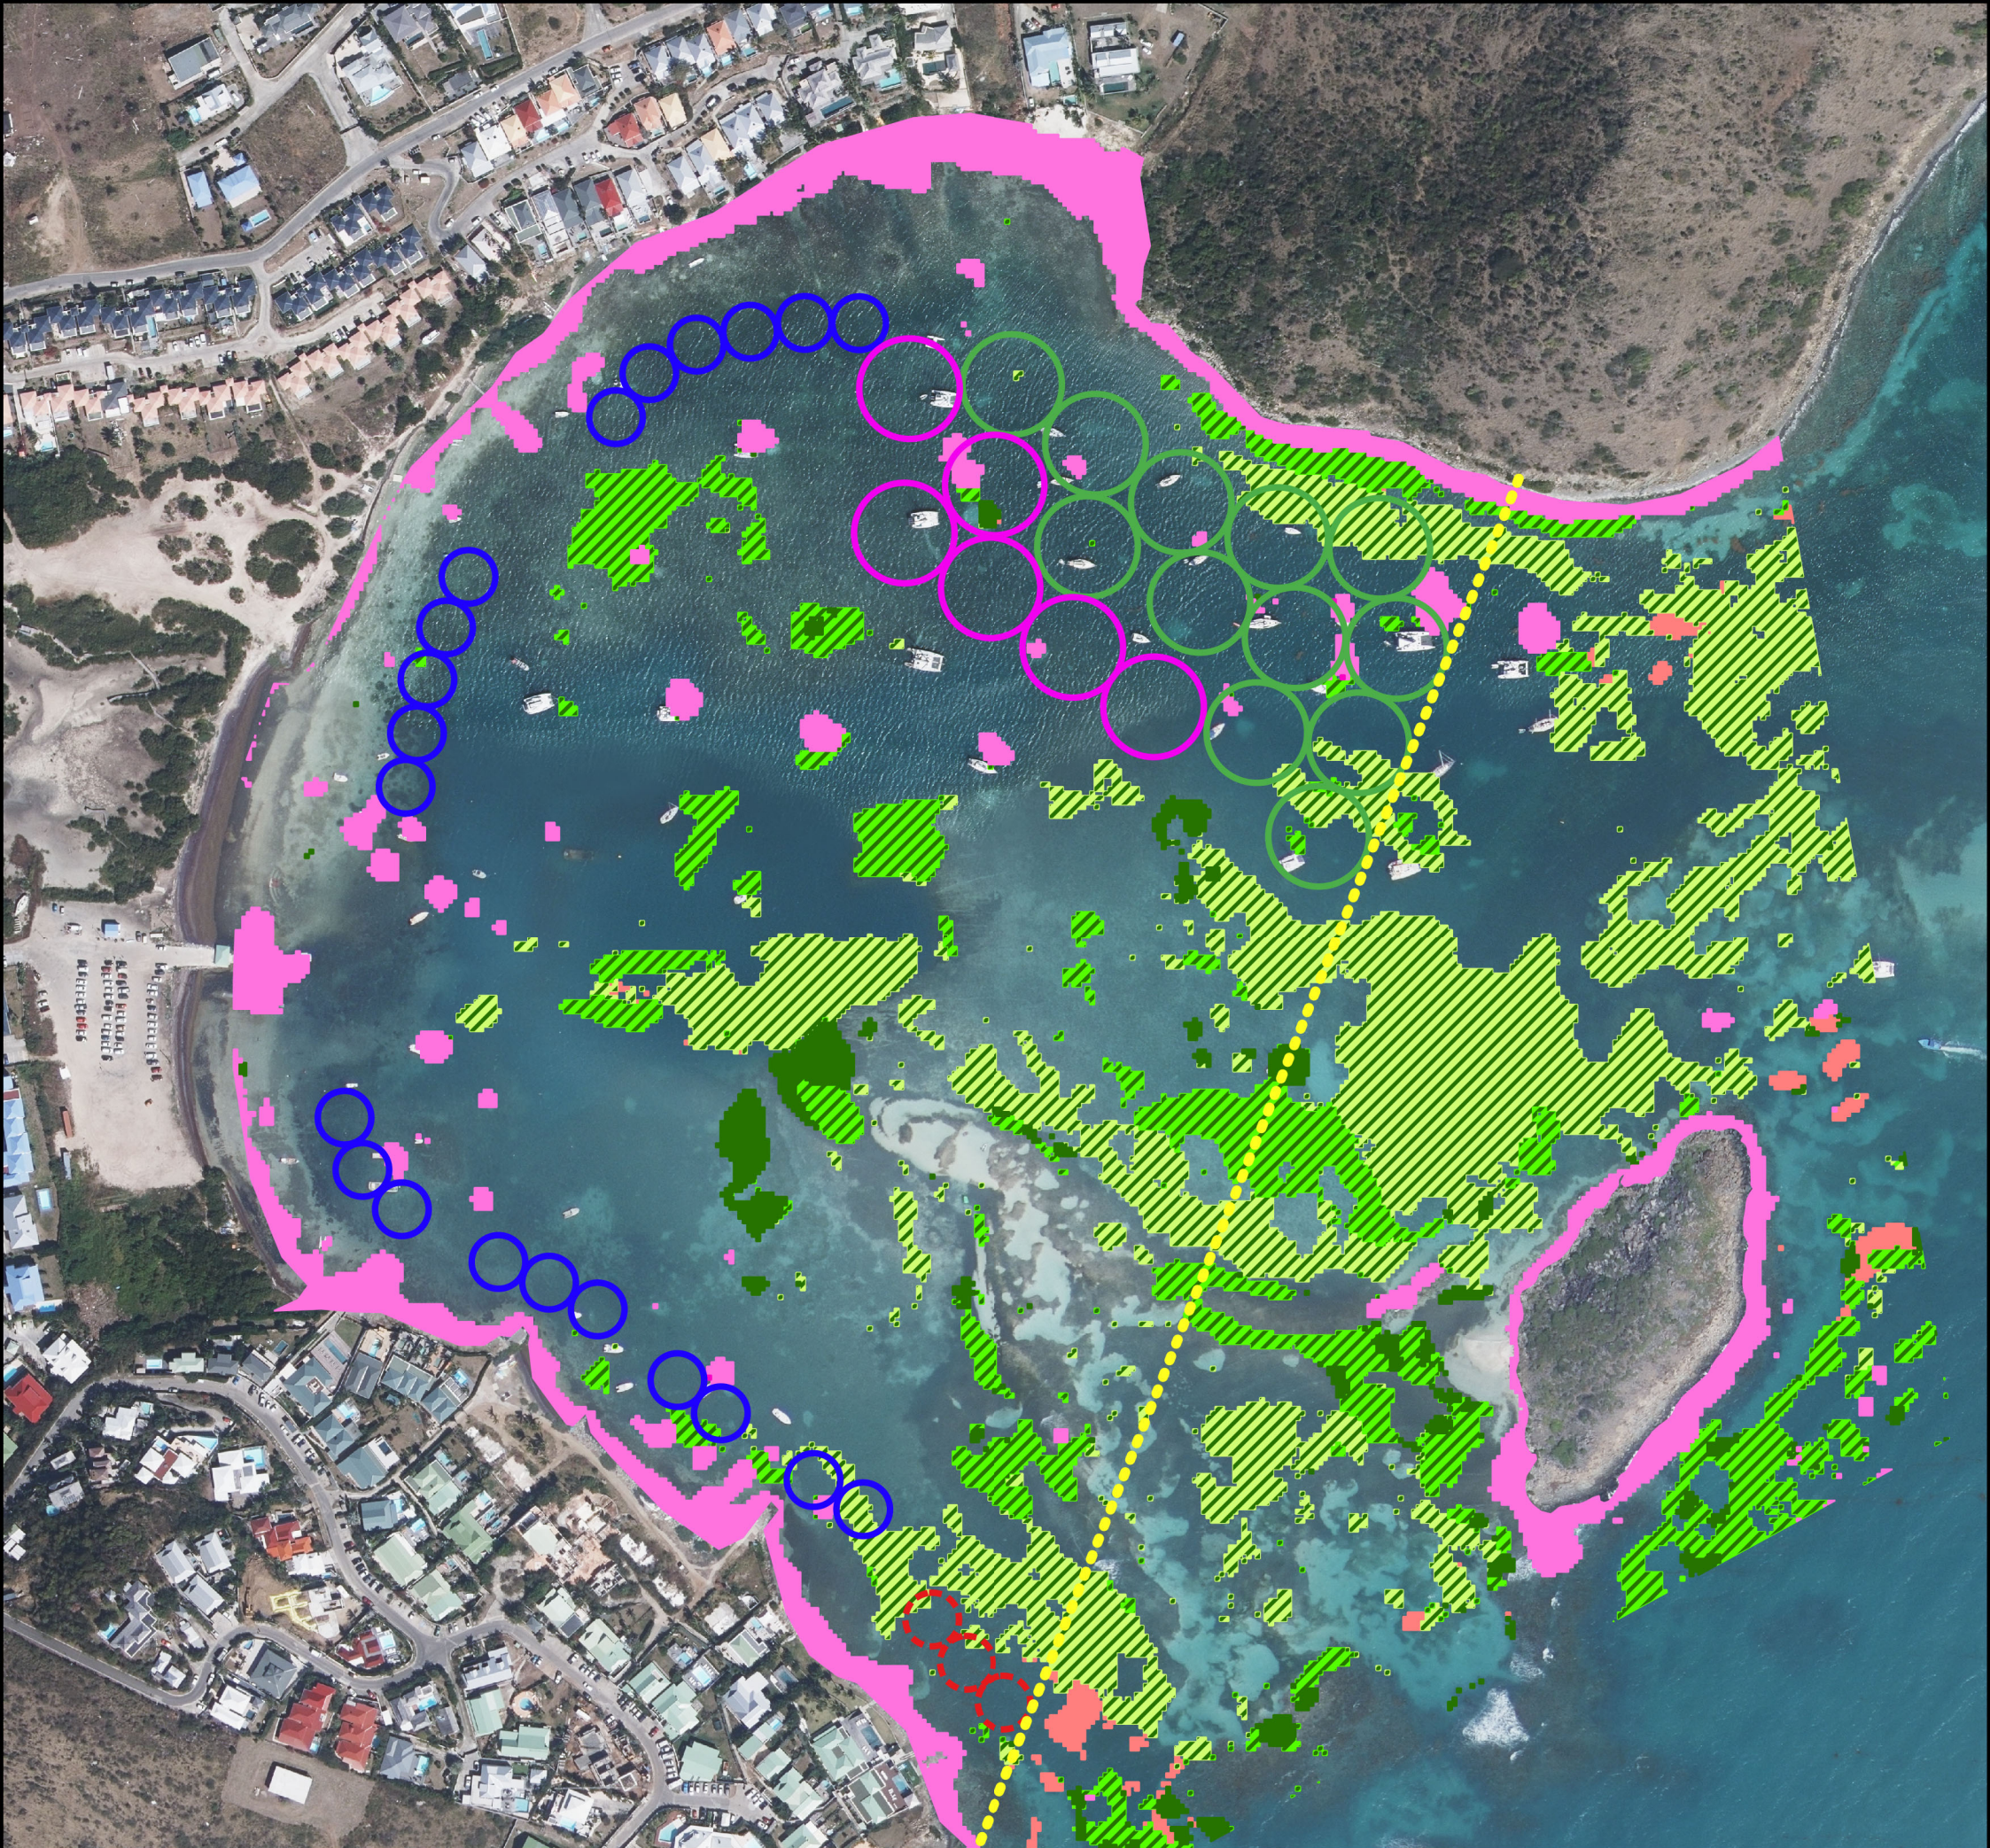

LÉGENDE

Biocénoses à enjeux Cul de Sac (2021)

- Affleurement rocheux a peuplements algaux dominants et peuplements coralliens epars
- Affleurement rocheux a peuplements coralliens
- Plaine sedimentaire a herbiers mixtes a Syringodium filiforme et Halophila stipulacea
- Plaine sedimentaire a herbiers mixtes a Thalassia testudinum et Halophila stipulacea
- Plaine sedimentaire a herbiers mixtes a Thalassia testudinum et Syringodium filiforme
- Plaine sedimentaire a herbiers monospécifiques a Syringodium filiforme
- Plaine sedimentaire a herbiers monospécifiques a Syringodium filiforme couvert de macroalgues
- Plaine sedimentaire a herbiers monospécifiques a Thalassia testudinum
- Plaine sedimentaire a herbiers monospécifiques a Thalassia testudinum et macroalgues
- Substrat rocheux a peuplements algaux dominants et peuplements coralliens epars
- Substrat rocheux a peuplements coralliens

--- Limite réserve naturelle

Cercle d'évitage - Cul de Sac

□ Cercle d'évitage [R:12m] - Bateau 8m

□ Cercle d'évitage [R:22.50m] - Bateau 15m (Te: 1.50m)

□ Cercle d'évitage [R:22.50m] - Bateau 15m (Te: 0.75m)

□ Cercle d'évitage [R:28m] - Bateau 20m

□ Cercle d'évitage - 12m / Supprimé

0 100 200 m



AMÉNAGEMENT D'UNE ZONE DE MOUILLAGE ORGANISÉ

ZMO CUL-DE-SAC - Biocénoses