


CERFA - Annexe 4: Plan de masse du projet

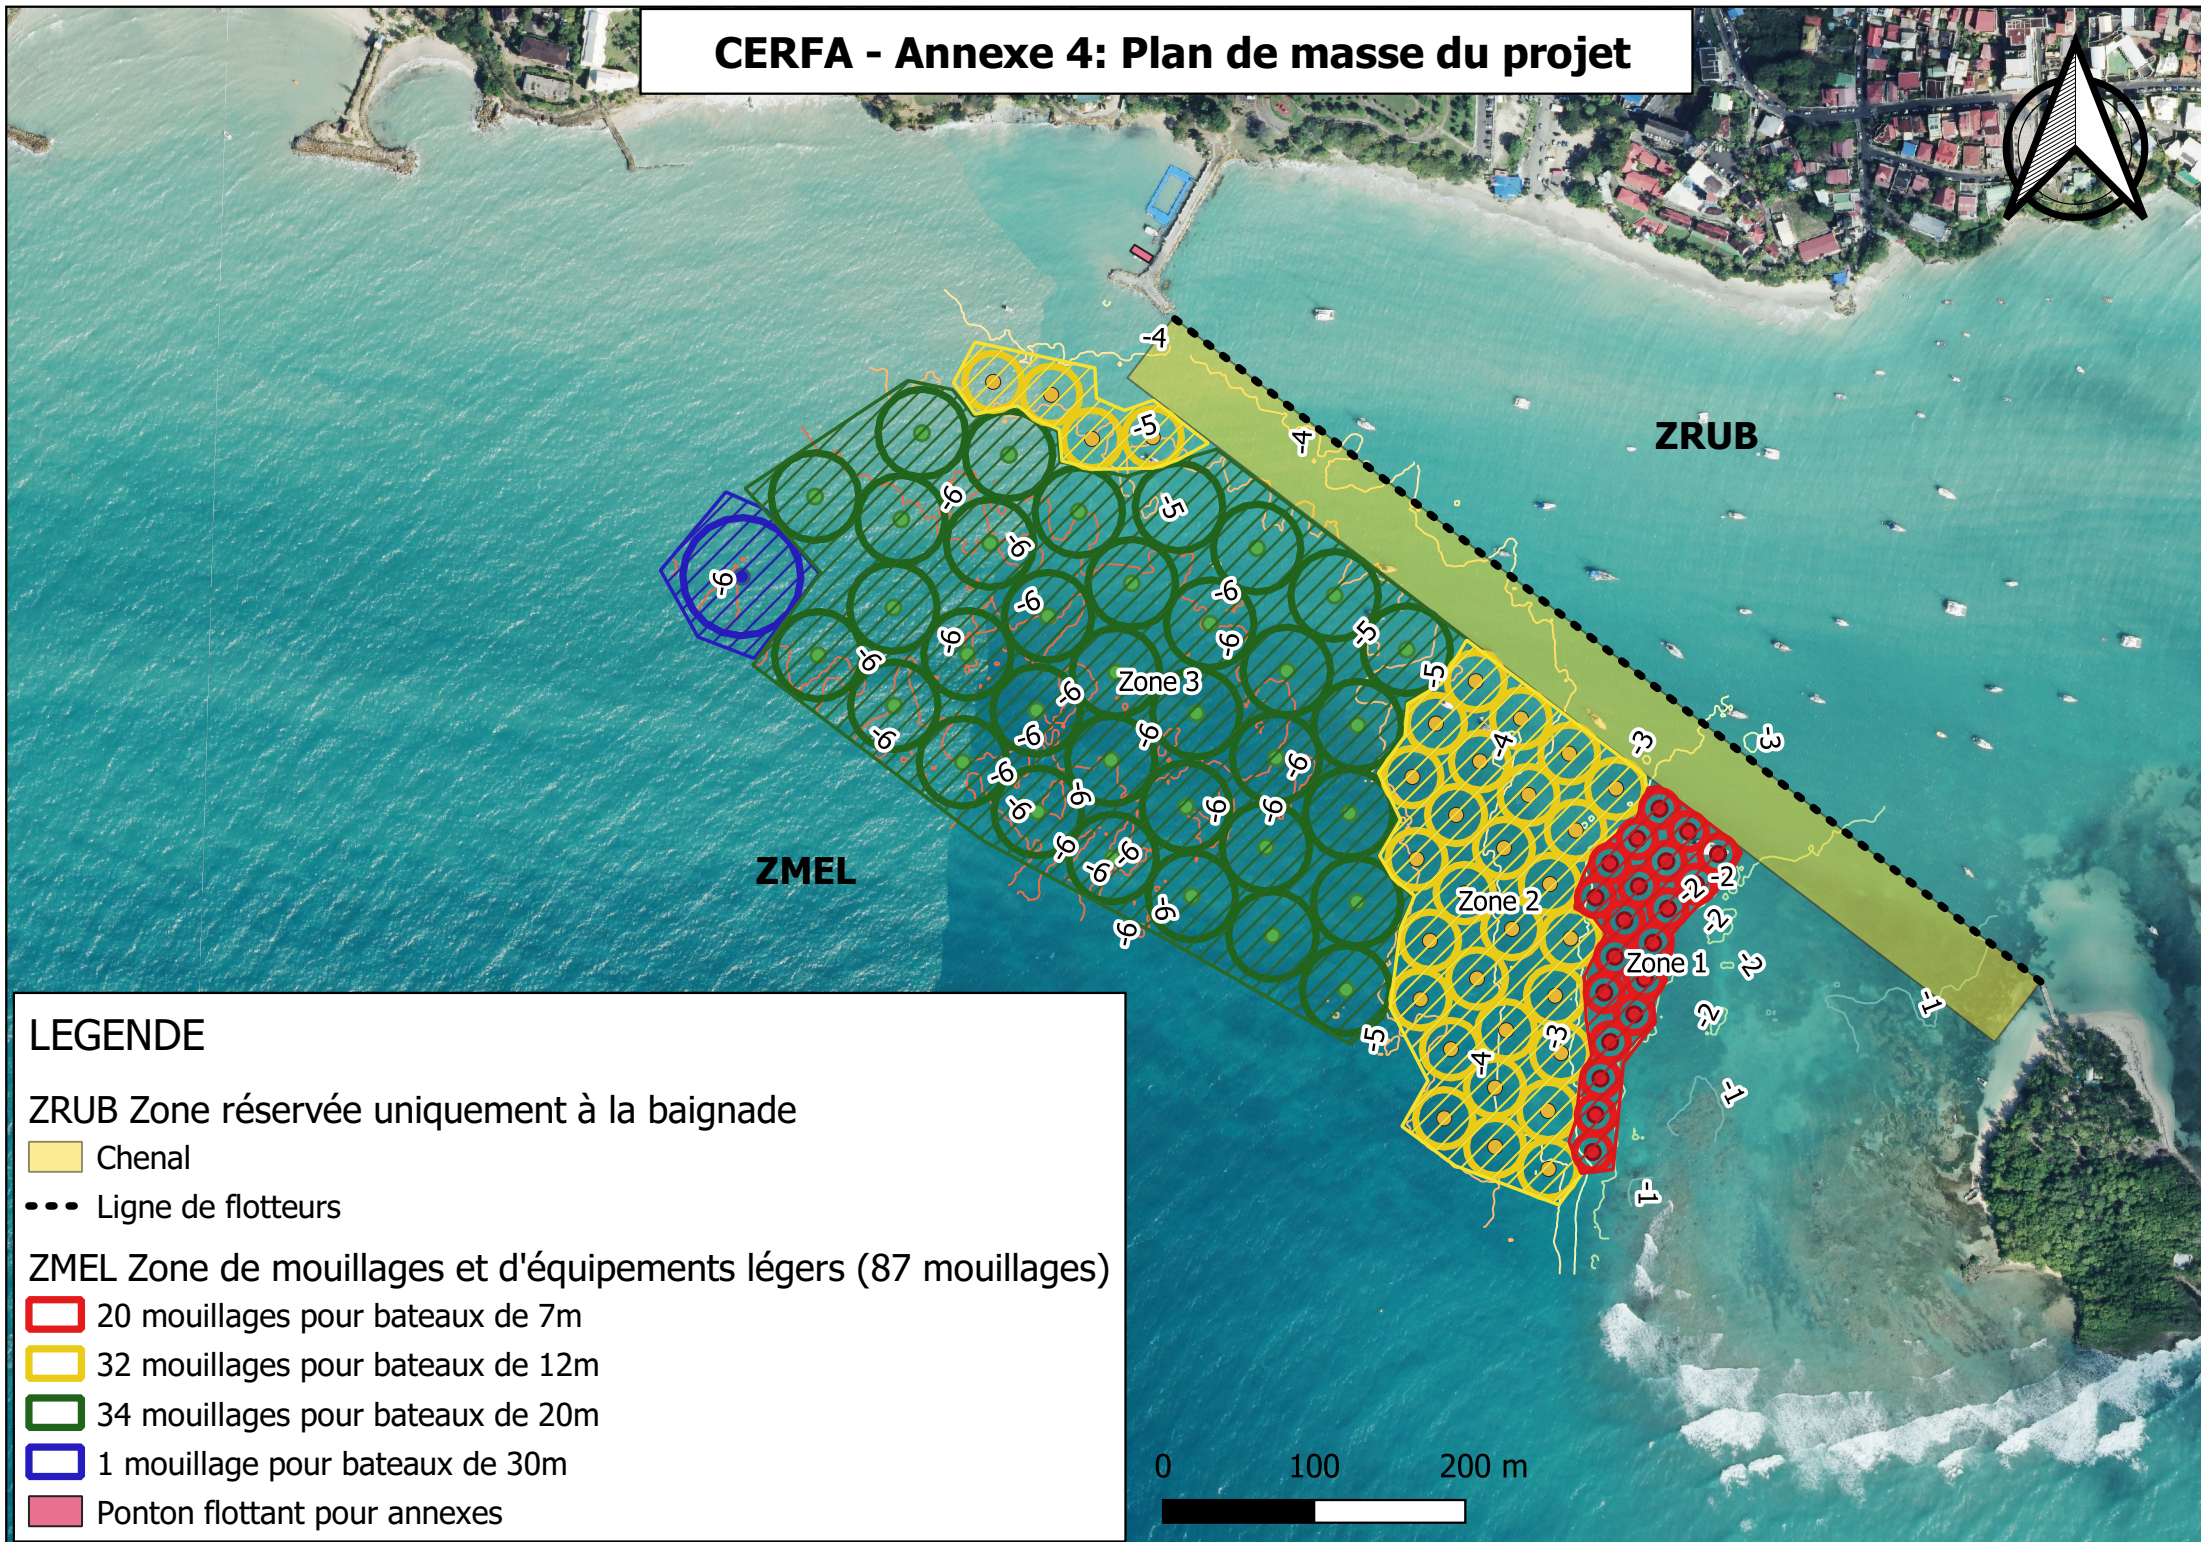

LEGENDE

- ZRUB Zone réservée uniquement à la baignade
- Chenal
- Ligne de flotteurs
- ZMEL Zone de mouillages et d'équipements légers (87 mouillages)
 - 20 mouillages pour bateaux de 7m
 - 32 mouillages pour bateaux de 12m
 - 34 mouillages pour bateaux de 20m
 - 1 mouillage pour bateaux de 30m
 - Ponton flottant pour annexes

