


ANNEXE 8 : REGLEMENTATION PARCELLAIRE

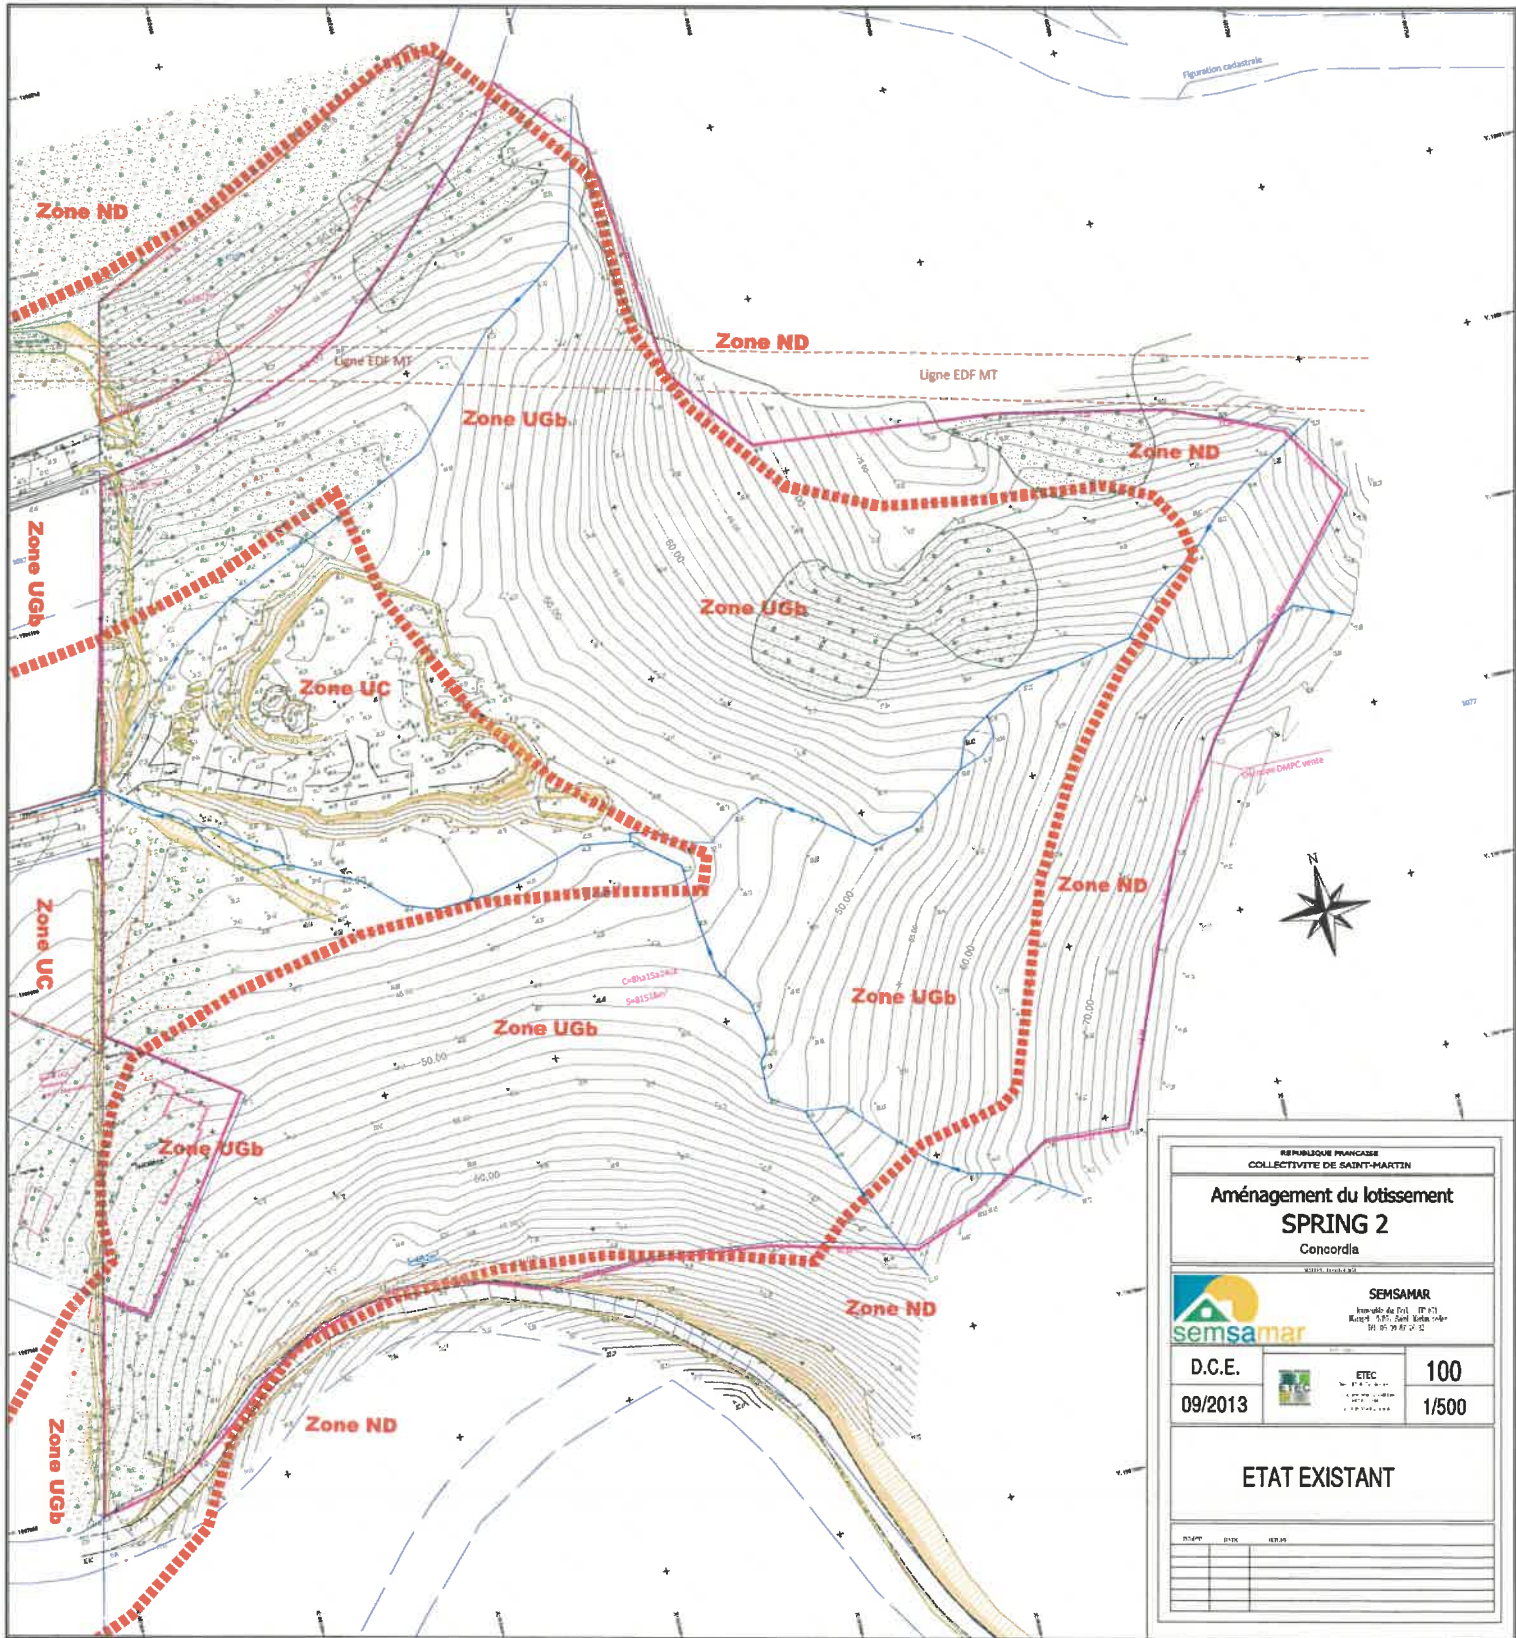

| | | |
|---|---|---|
| REPUBLIQUE FRANÇAISE COLLECTIVITE DE SAINT-MARTIN | | |
| Aménagement du lotissement SPRING 2 Concordia | | |
| <small>SAINT-MARTIN</small> | | |
|  | | SEMSAMAR <small>Associé de l'Etat</small> <small>100% de l'Etat</small> <small>100% de l'Etat</small> |
| D.C.E. | ETEC | 100 |
| 09/2013 |  | 1/500 |
| ETAT EXISTANT | | |
| DATE | DIV | EST |
| | | |
| | | |