





Département :  
GUADELOUPE

Commune :  
SAINT LOUIS

Section : AR  
Feuille : 000 AR 01

Échelle d'origine : 1/2000  
Échelle d'édition : 1/5000

Date d'édition : 24/08/2016  
(fuseau horaire de Paris)

Coordonnées en projection :  
GUAD48UTM20  
©2016 Ministère des Finances et des  
Comptes publics


DIRECTION GENERALE DES FINANCES PUBLIQUES

EXTRAIT DU PLAN CADASTRAL

Le plan visualisé sur cet extrait est géré  
par le centre des impôts foncier suivant :  
Pointe-à-Pitre  
Centre des Finances Publiques de Morne  
Caruel Rue des Finances 97139  
97139 Abymes  
tél. 05 90 83 85 73 -fax  
cdif.pointe-a-pitre@dgfip.finances.gouv.fr

Cet extrait de plan vous est délivré par :

cadastre.gouv.fr

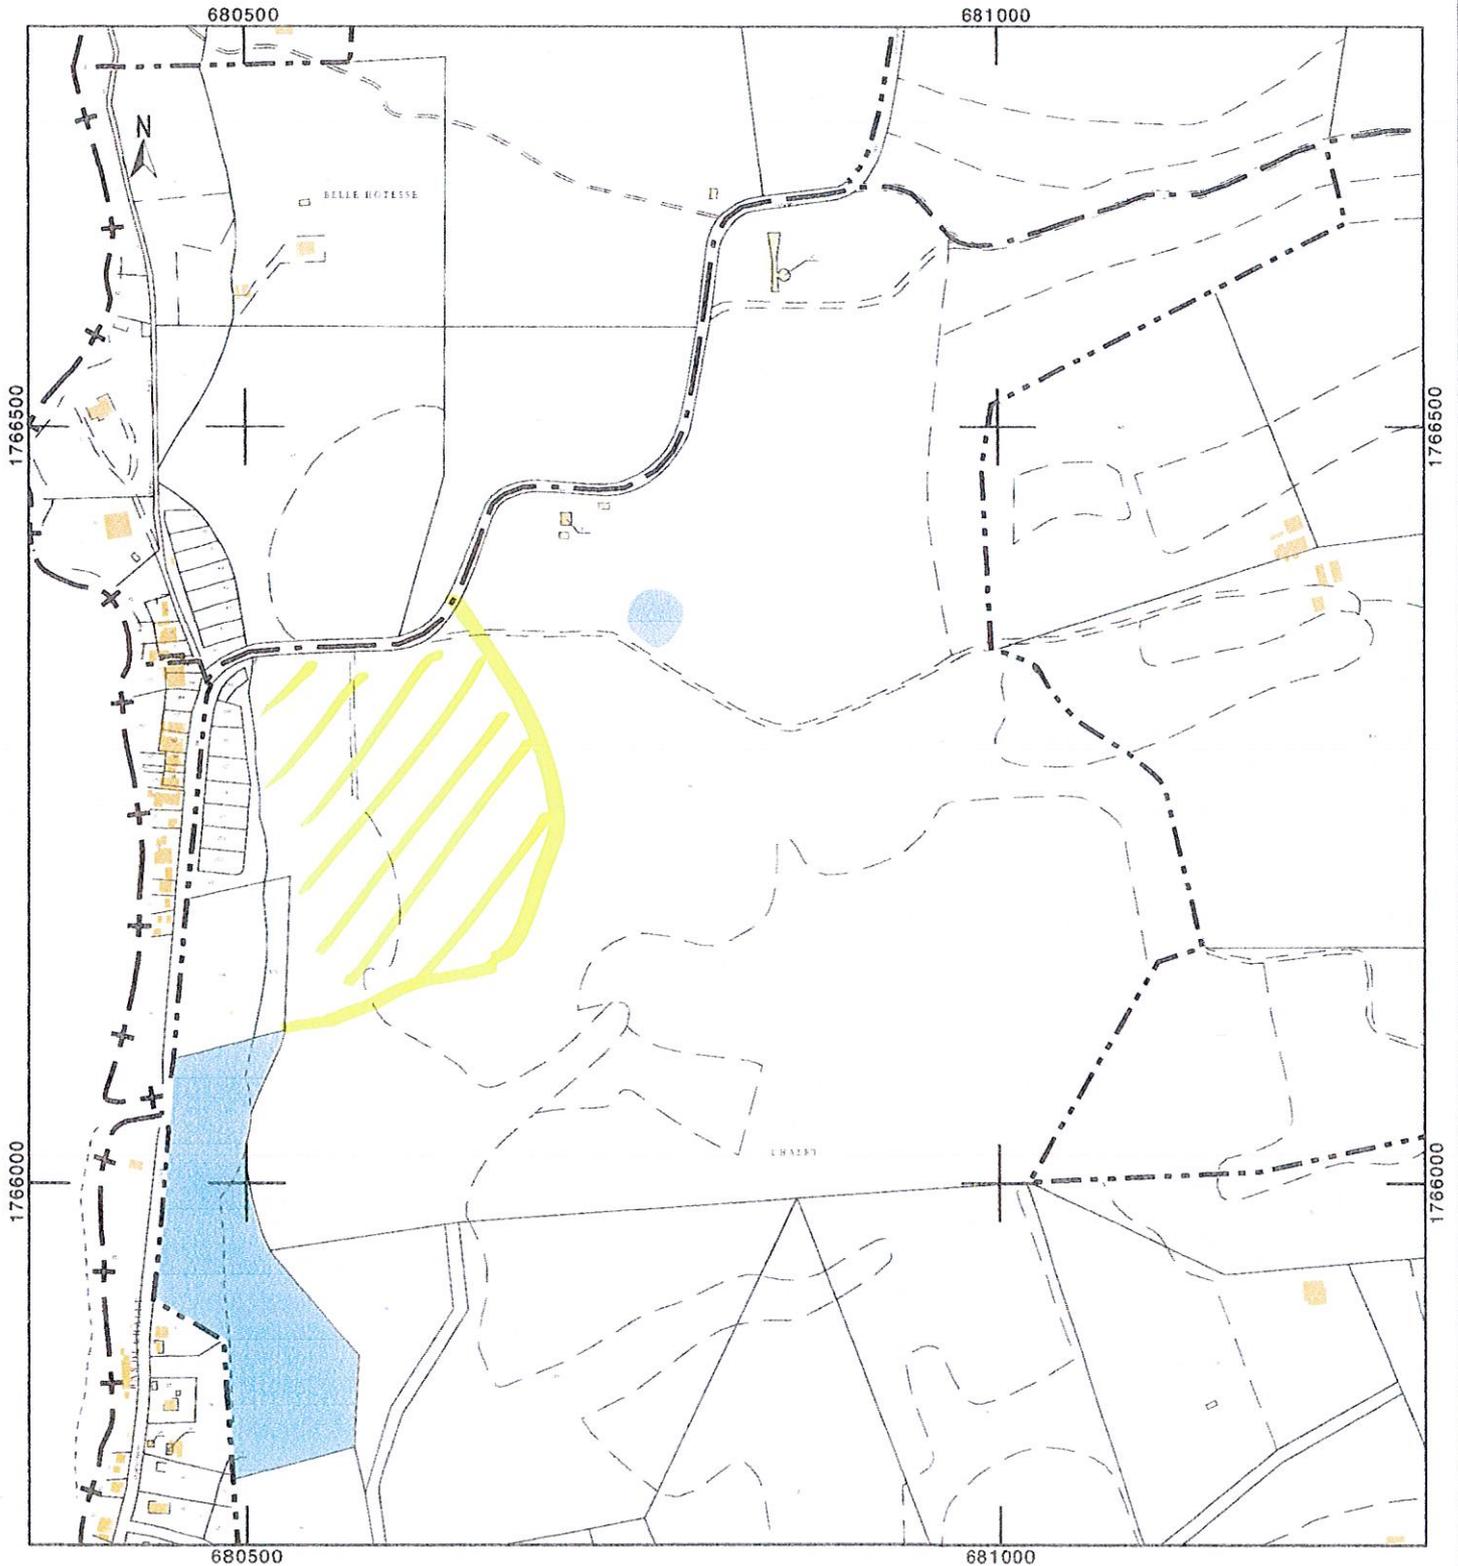


Plan de  
Situation


Situation parcelle AR 106

Saint-Louis, Guadeloupe

Saint-Louis - Saint-François

DECOUVERTE

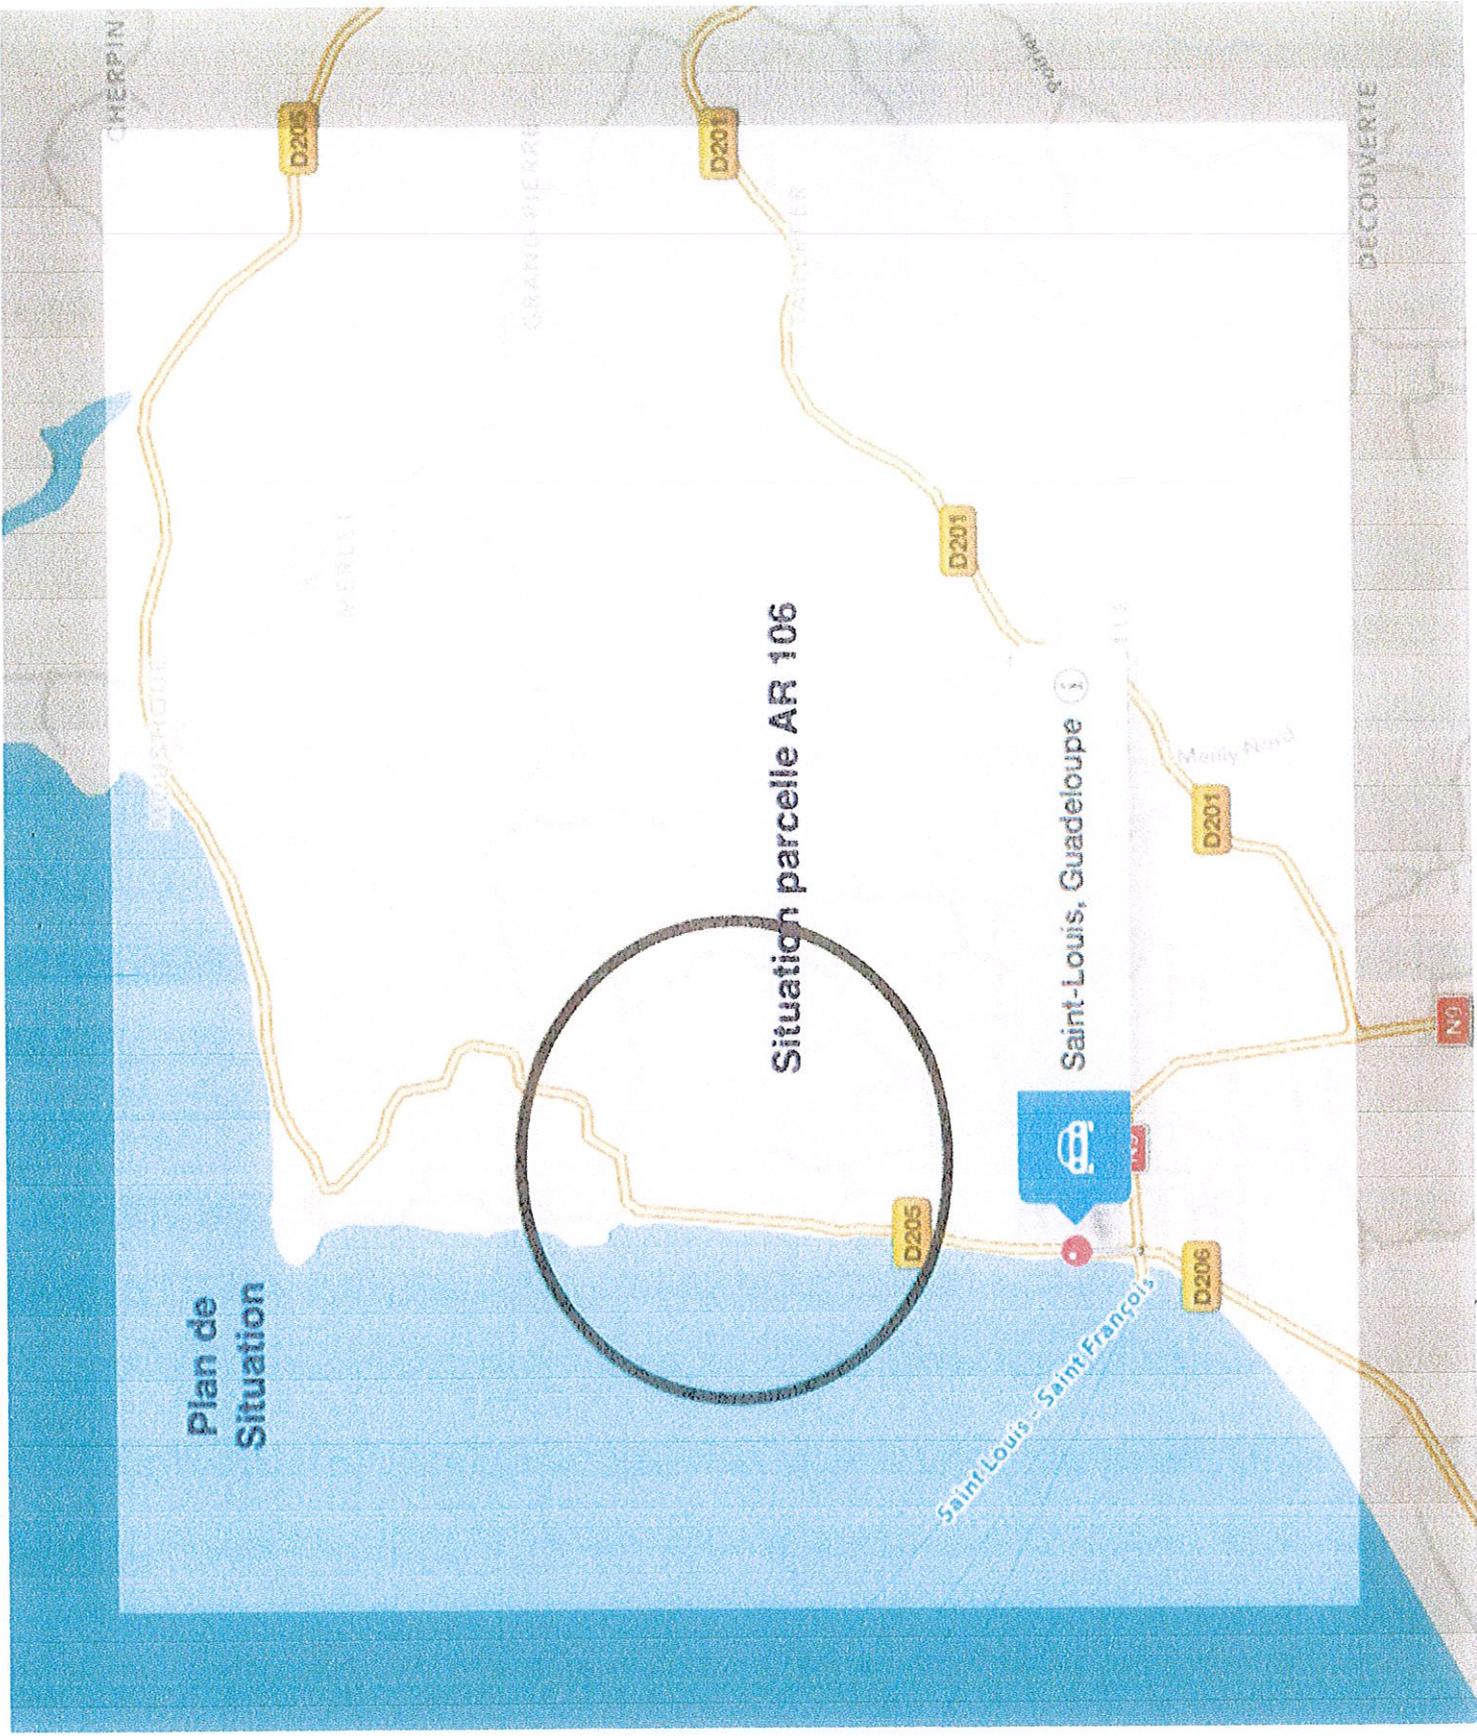

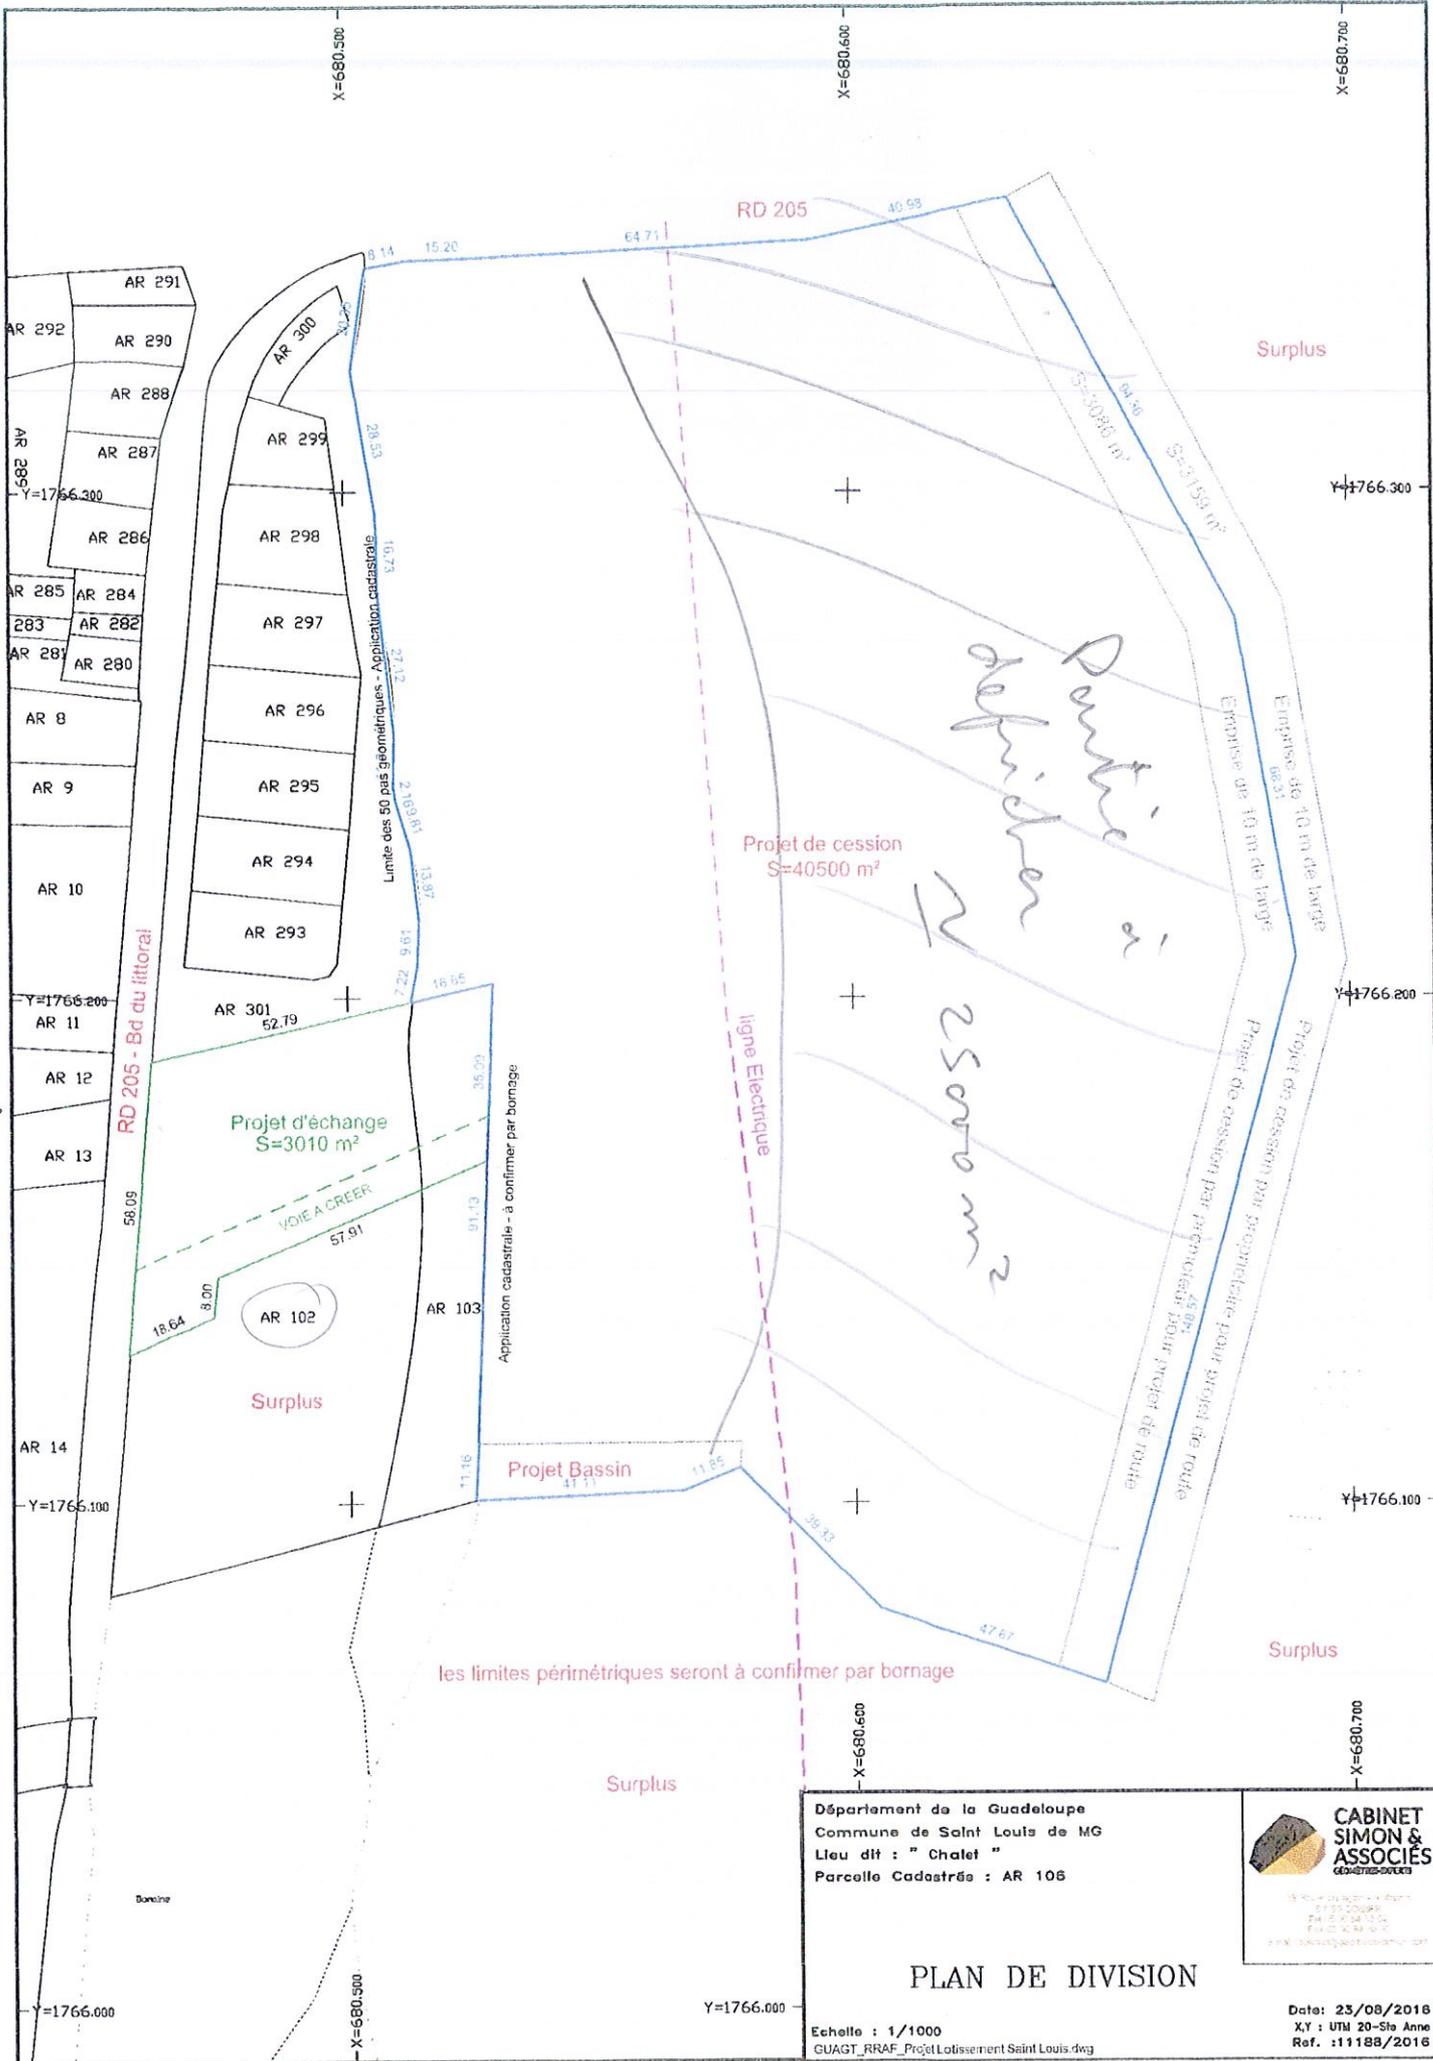

Département de la Guadeloupe  
 Commune de Saint Louis de MG  
 Lieu dit : " Chalet "  
 Parcelle Cadastre : AR 106



PLAN DE DIVISION

Echelle : 1/1000  
 GUAGT\_RRAF\_Projet Lotissement Saint Louis.dwg

Date: 23/08/2016  
 XY : UTM 20-Site Anne  
 Ref. : 11188/2016