


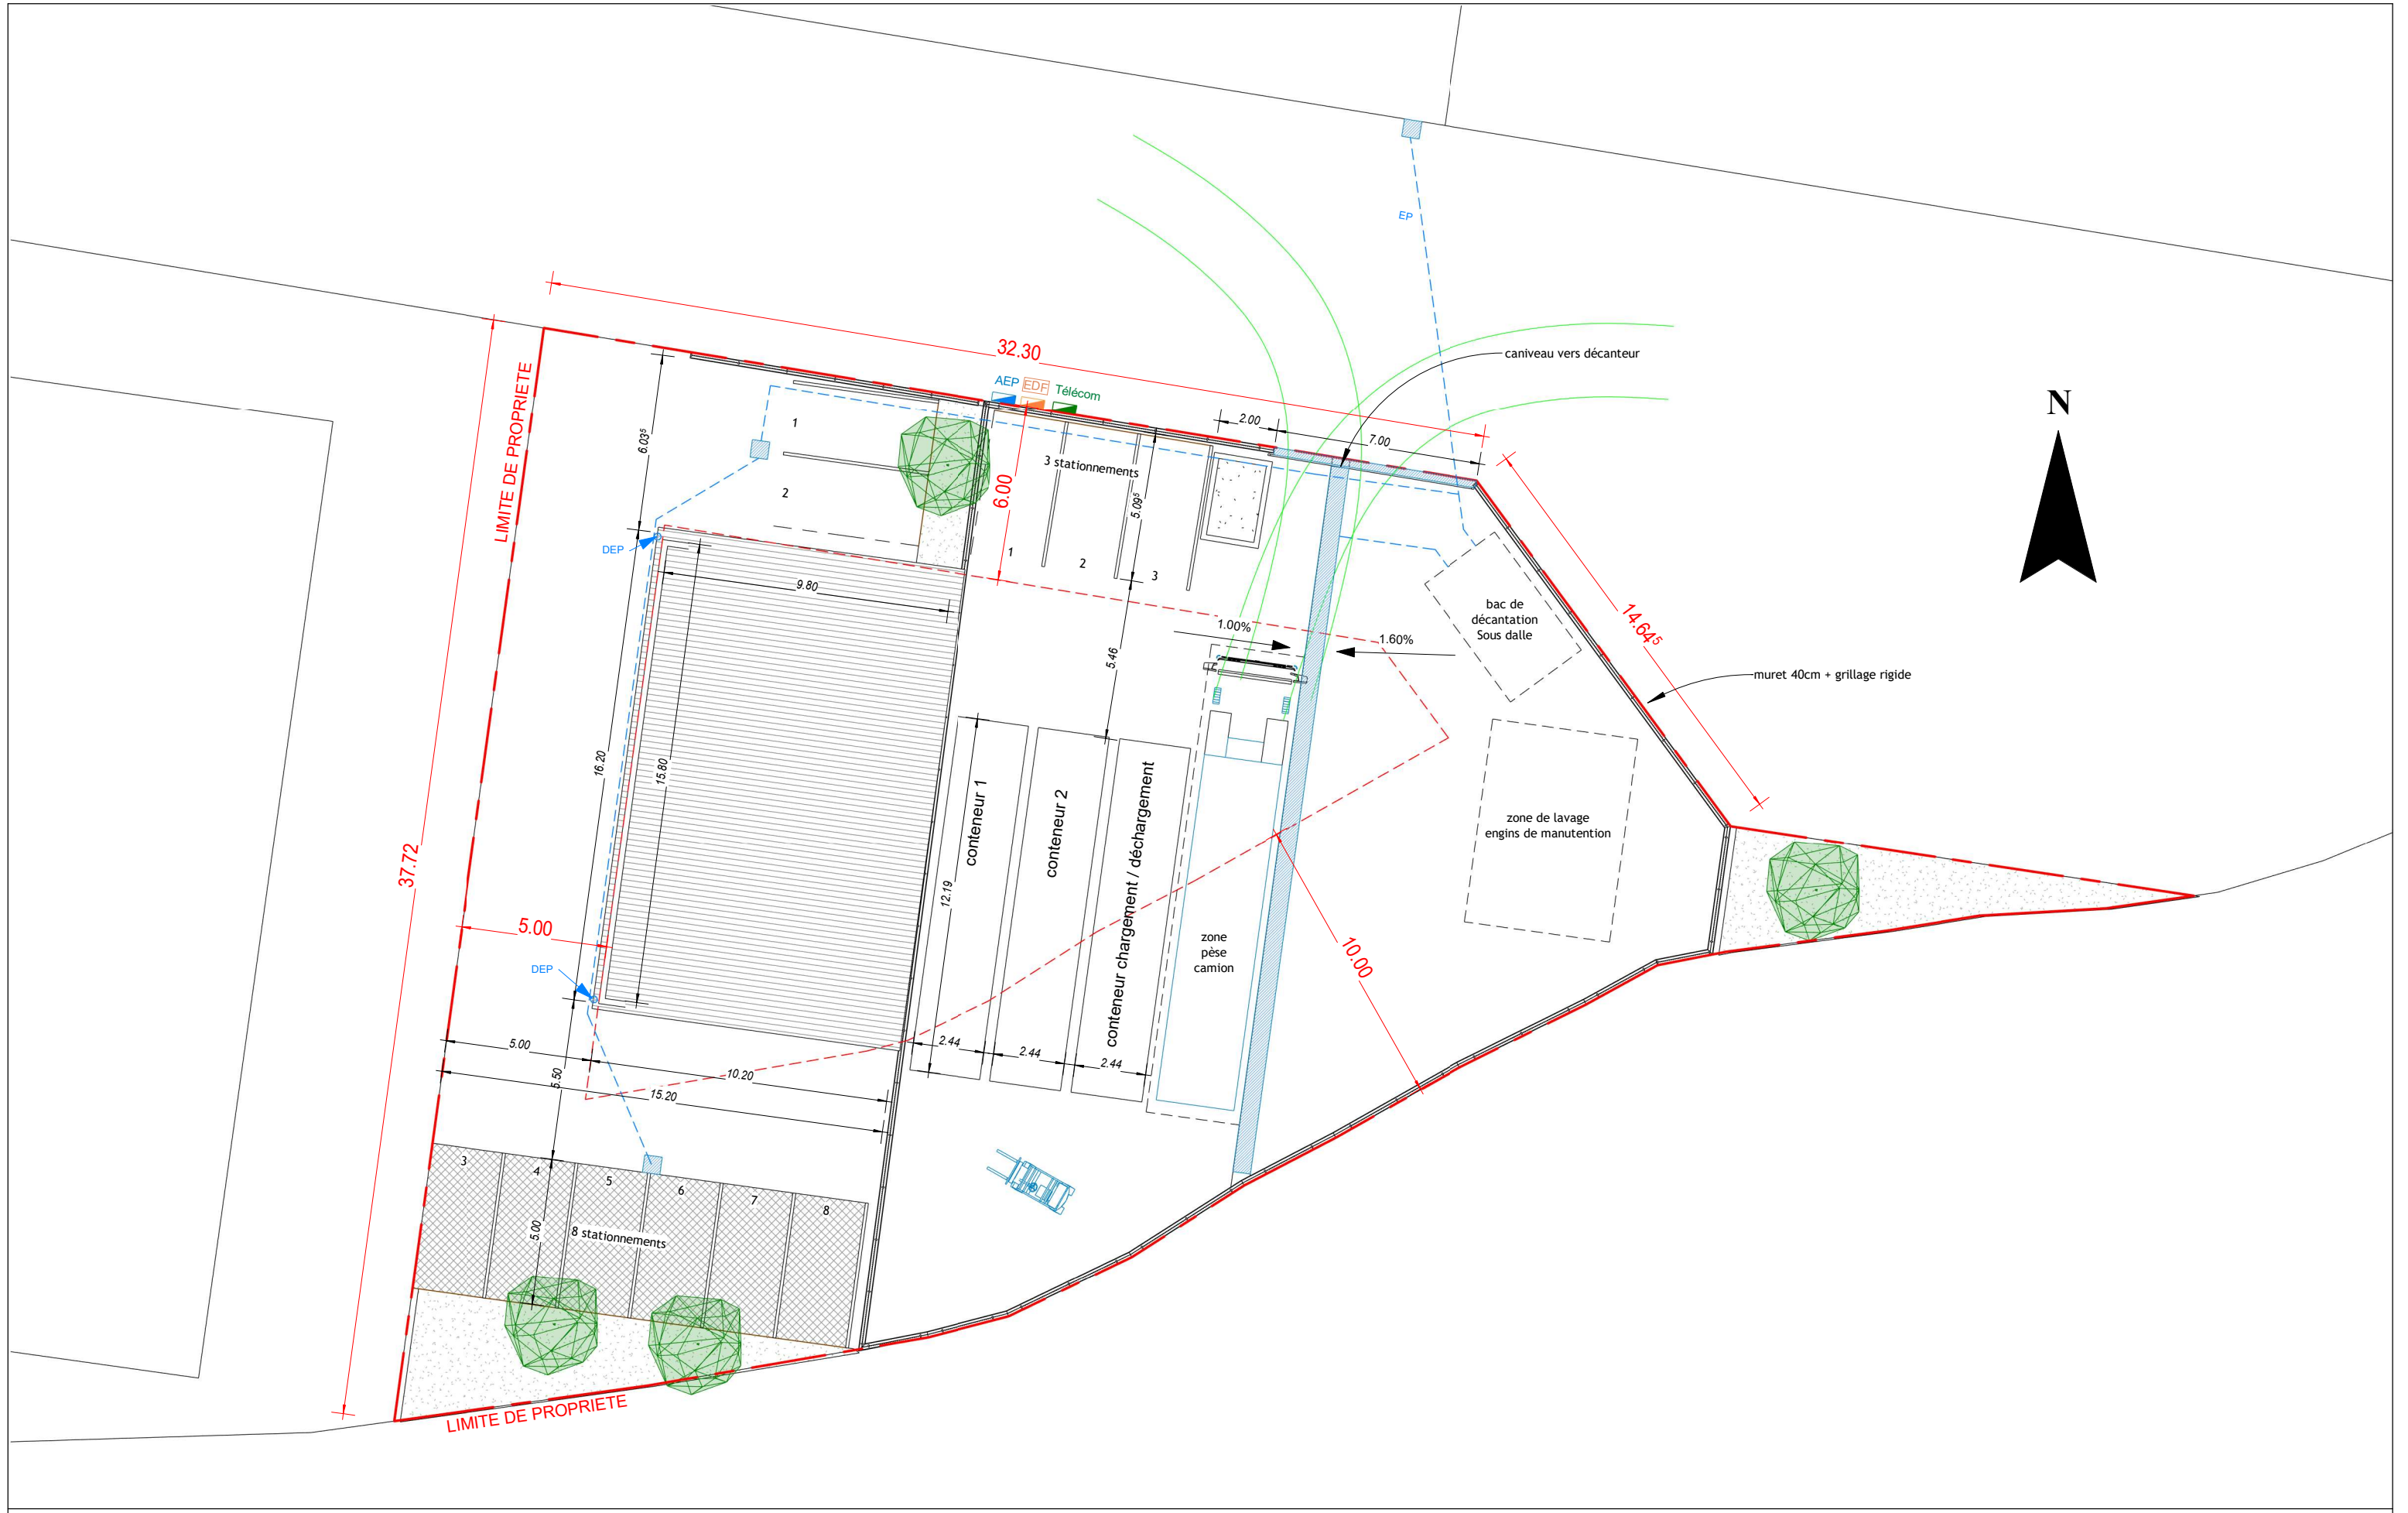

Sarl Beasse Architecture
Immeuble Seica, bvd du Marquisat de Houelbourg
Z.I. Jarry - 97122 Baie Mahault

N°	Description	Date

AO 261 JARRY - AMIANTEX
97122 Baie Mahault

PLAN DE MASSE			
		AVP_02_	
Date	28/09/2023	Echelle	1 : 200