


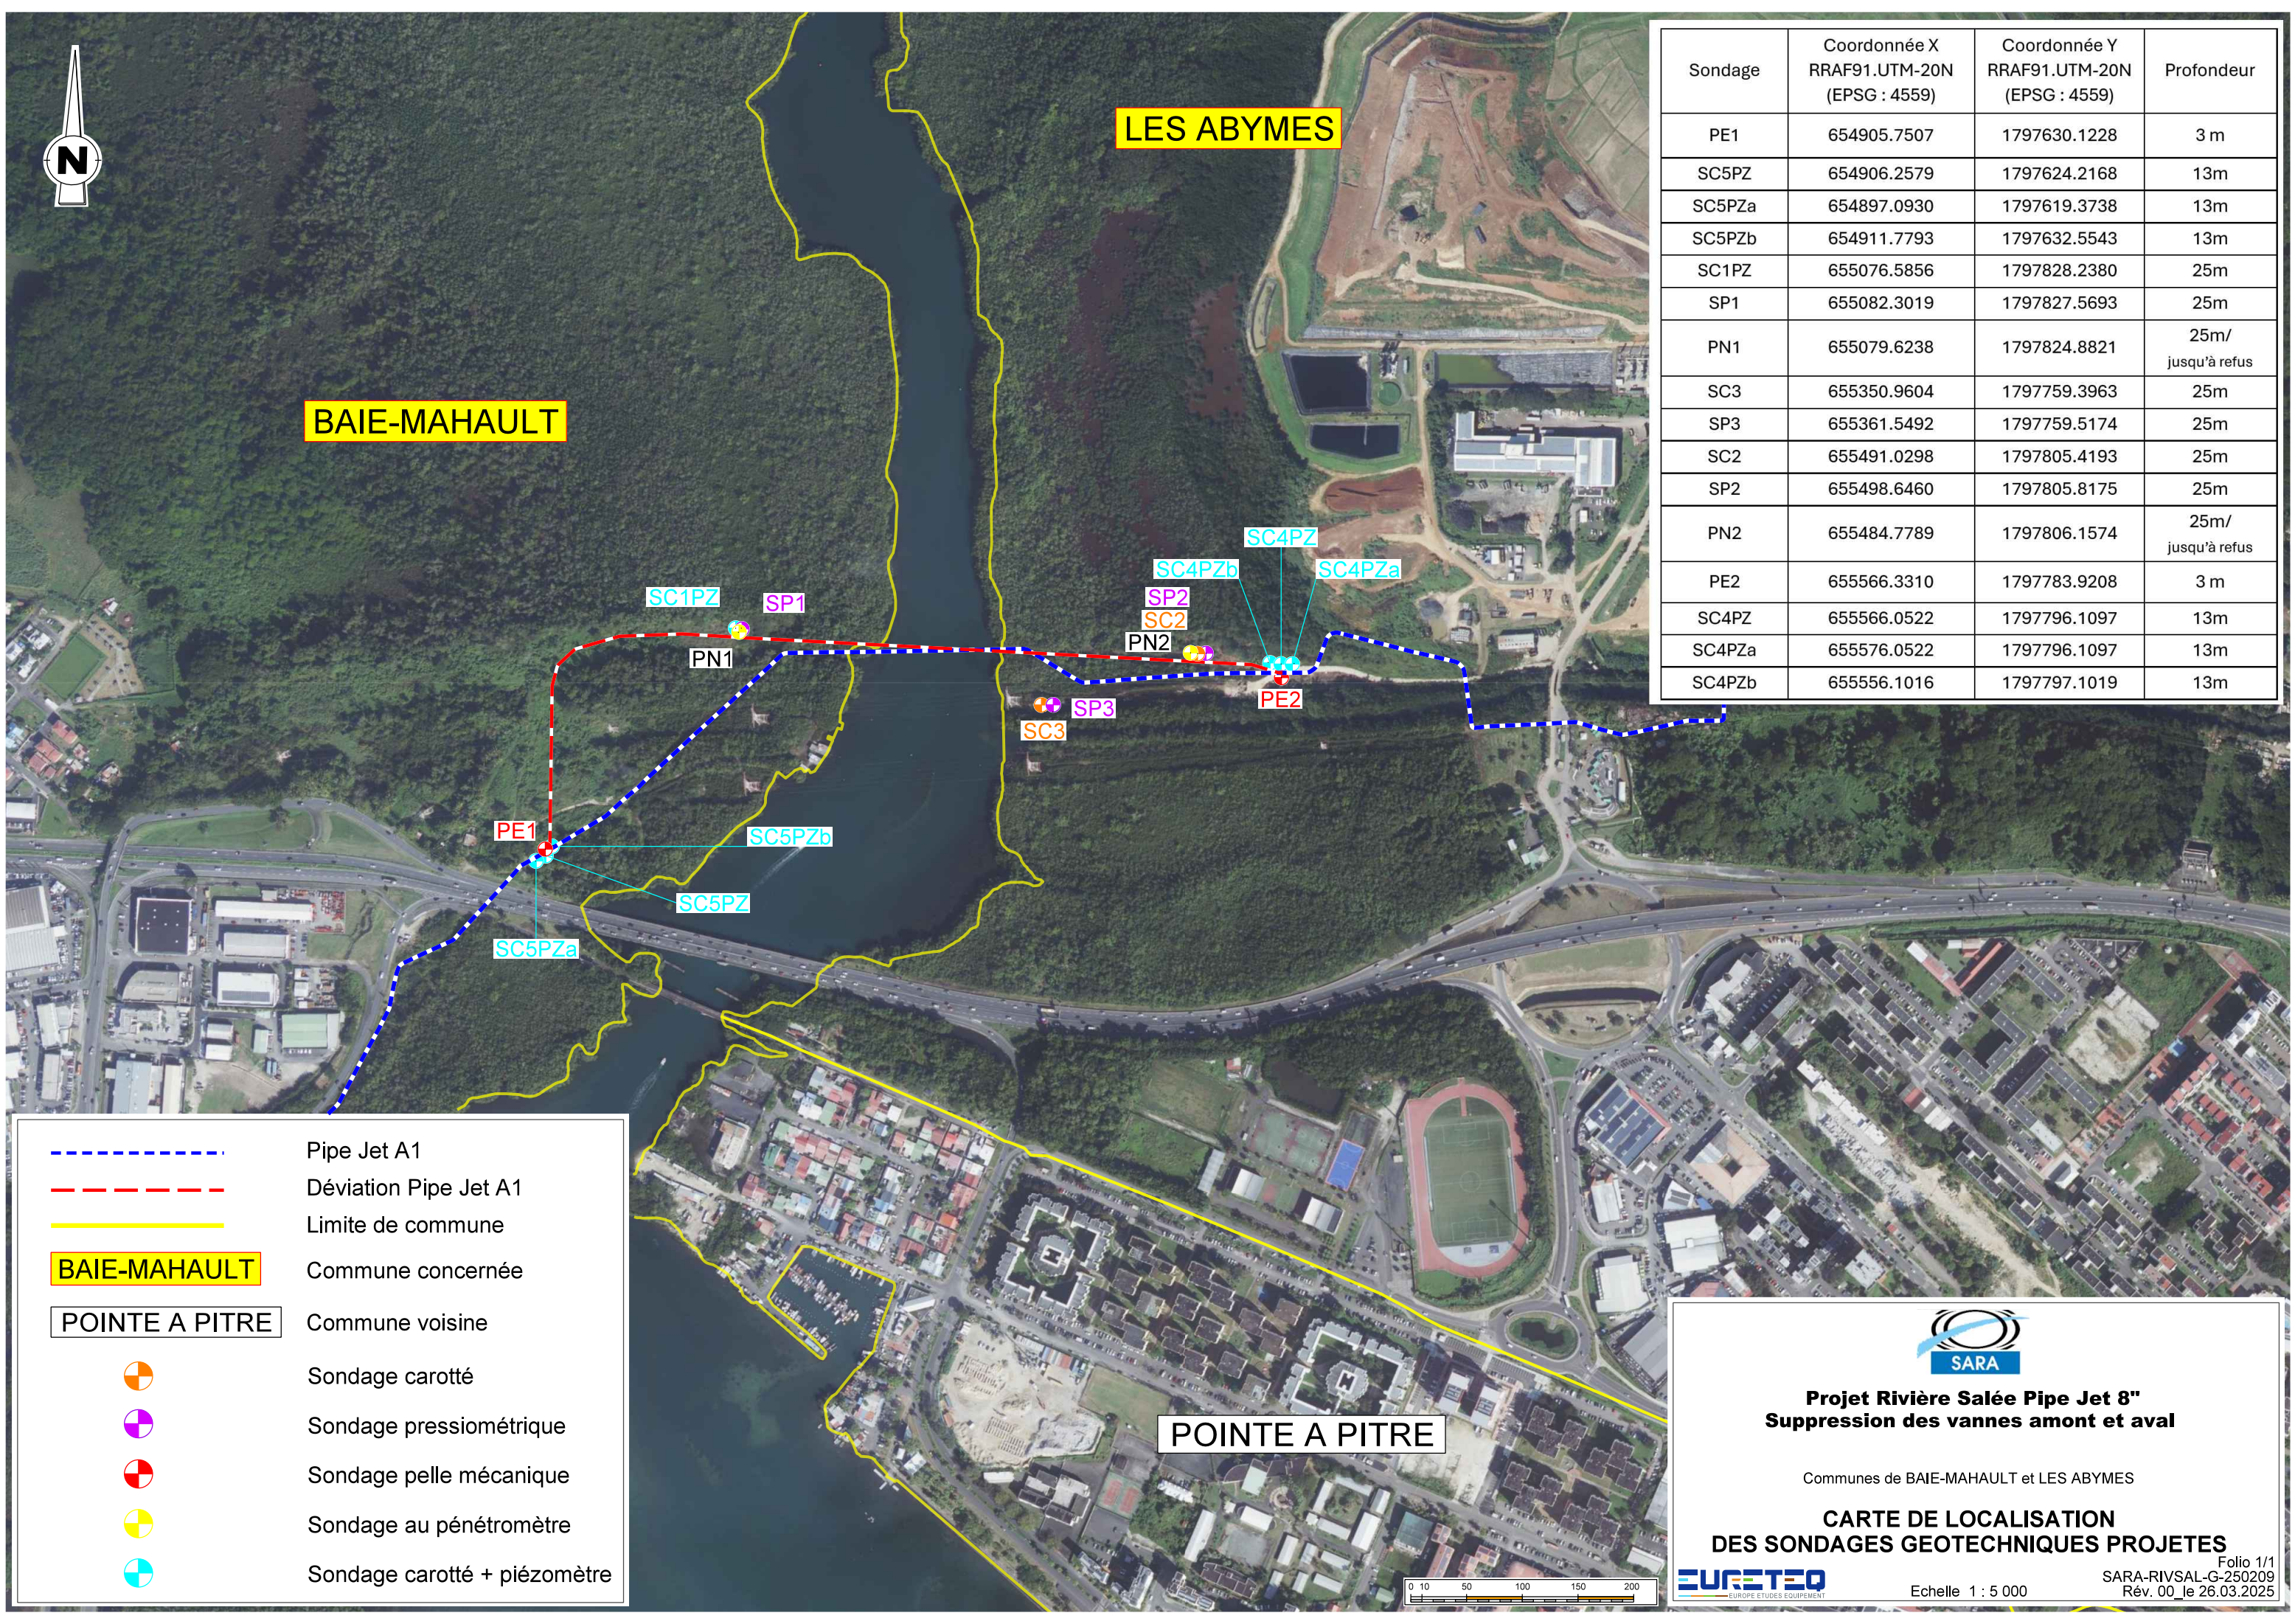

Sondage	Coordonnée X RRAF91.UTM-20N (EPSG : 4559)	Coordonnée Y RRAF91.UTM-20N (EPSG : 4559)	Profondeur
PE1	654905.7507	1797630.1228	3 m
SC5PZ	654906.2579	1797624.2168	13m
SC5PZa	654897.0930	1797619.3738	13m
SC5PZb	654911.7793	1797632.5543	13m
SC1PZ	655076.5856	1797828.2380	25m
SP1	655082.3019	1797827.5693	25m
PN1	655079.6238	1797824.8821	25m/ jusqu'à refus
SC3	655350.9604	1797759.3963	25m
SP3	655361.5492	1797759.5174	25m
SC2	655491.0298	1797805.4193	25m
SP2	655498.6460	1797805.8175	25m
PN2	655484.7789	1797806.1574	25m/ jusqu'à refus
PE2	655566.3310	1797783.9208	3 m
SC4PZ	655566.0522	1797796.1097	13m
SC4PZa	655576.0522	1797796.1097	13m
SC4PZb	655556.1016	1797797.1019	13m

- Pipe Jet A1
- Déviation Pipe Jet A1
- Limite de commune
- BAIE-MAHAULT

Commune concernée
- POINTE A PITRE

Commune voisine
- Sondage carotté
- Sondage pressiométrique
- Sondage pelle mécanique
- Sondage au pénétromètre
- Sondage carotté + piézomètre



Projet Rivière Salée Pipe Jet 8"
Suppression des vannes amont et aval

Communes de BAIE-MAHAULT et LES ABYMES

**CARTE DE LOCALISATION
DES SONDAGES GEOTECHNIQUES PROJETES**

EURETEO
EUROPE ETUDES EQUIPEMENT

Echelle 1 : 5 000

Folio 1/1
SARA-RIVSAL-G-250209
Rév. 00_le 26.03.2025